

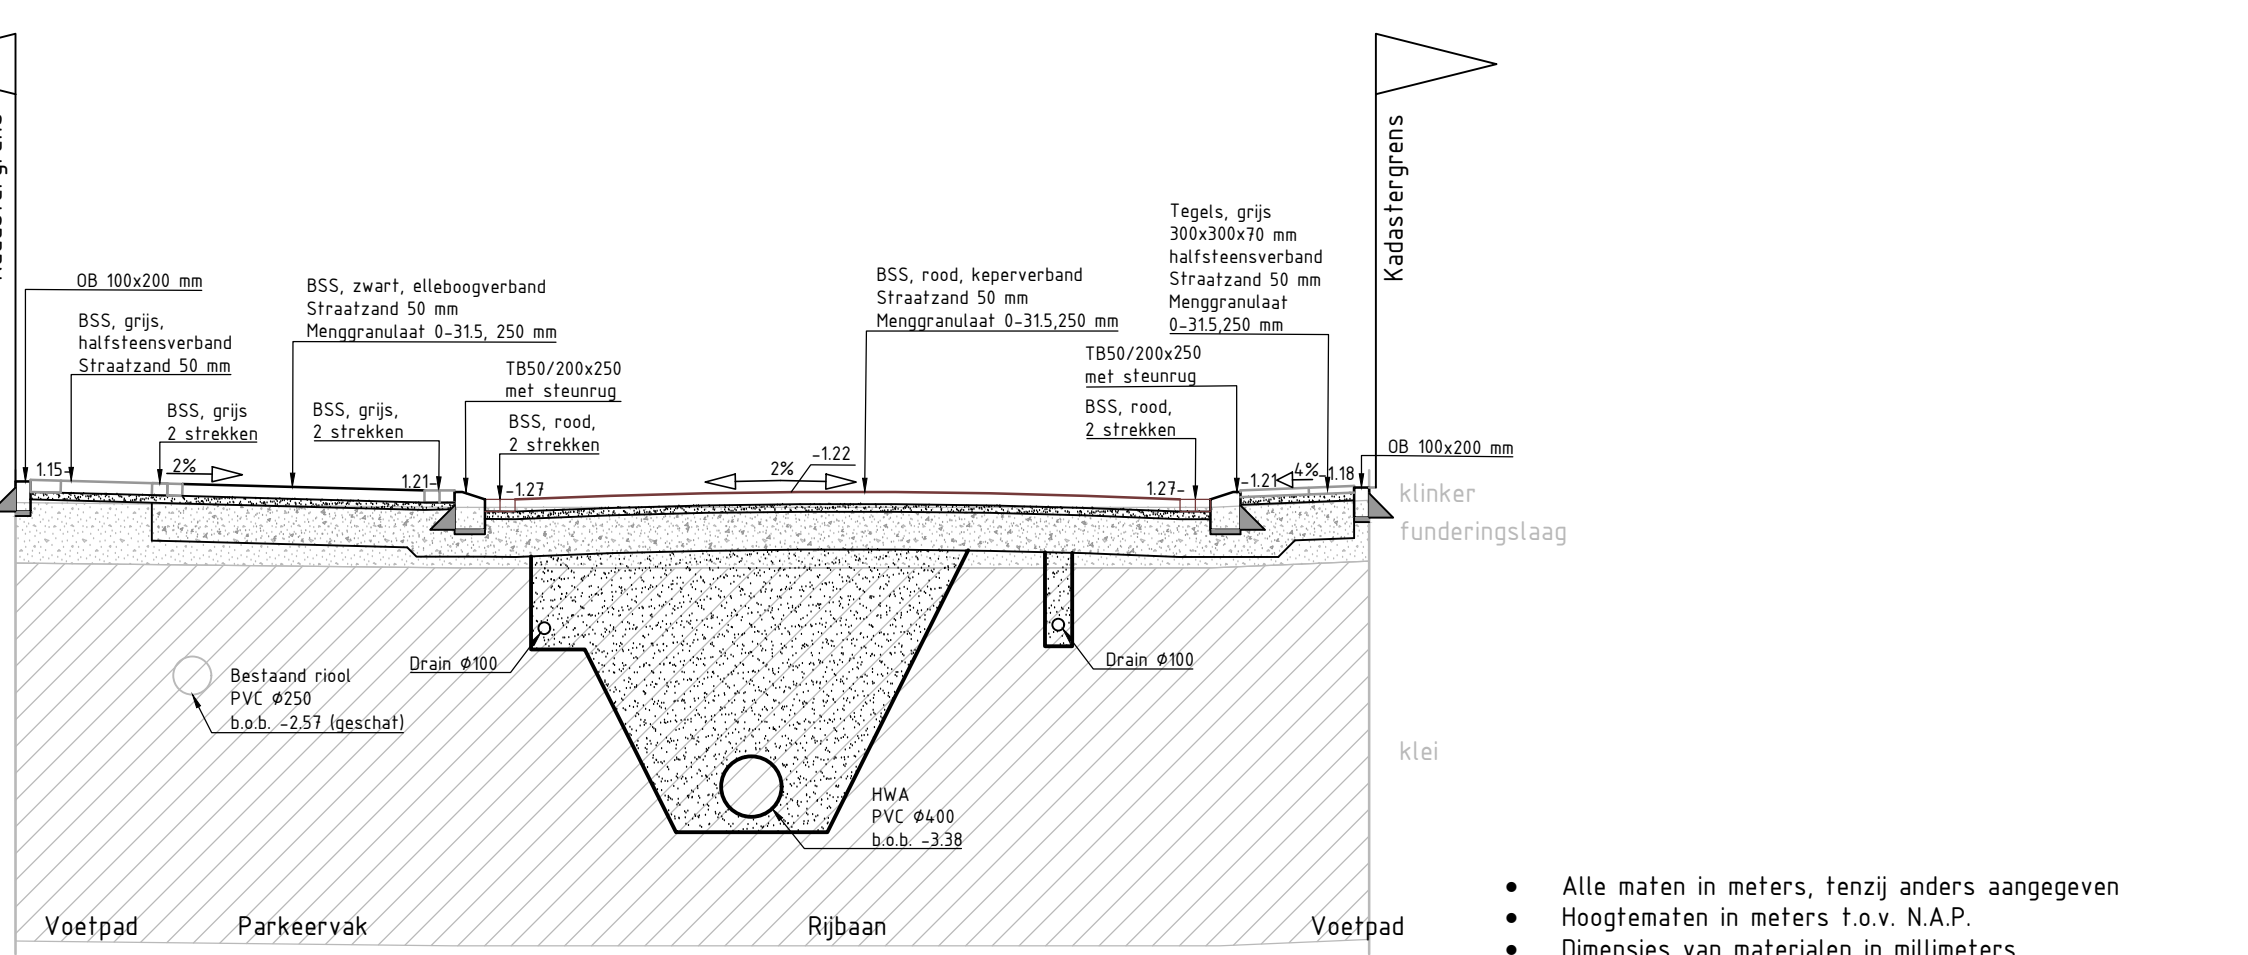
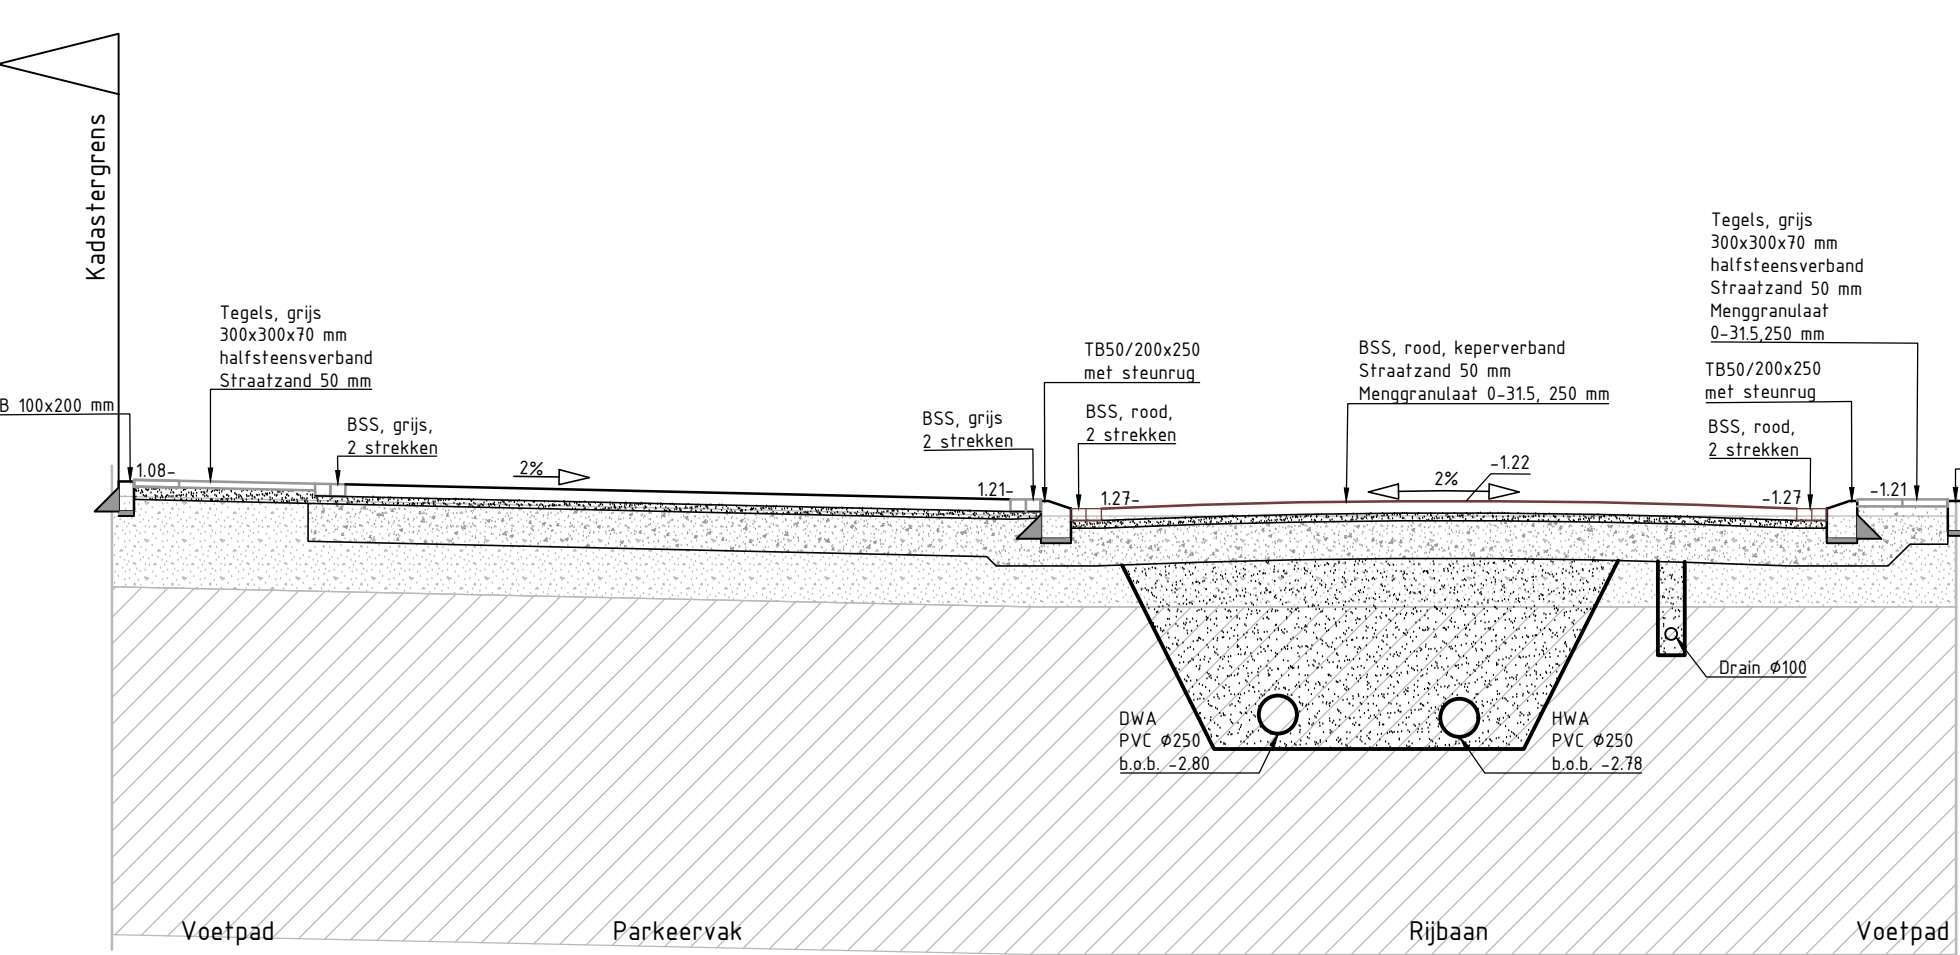
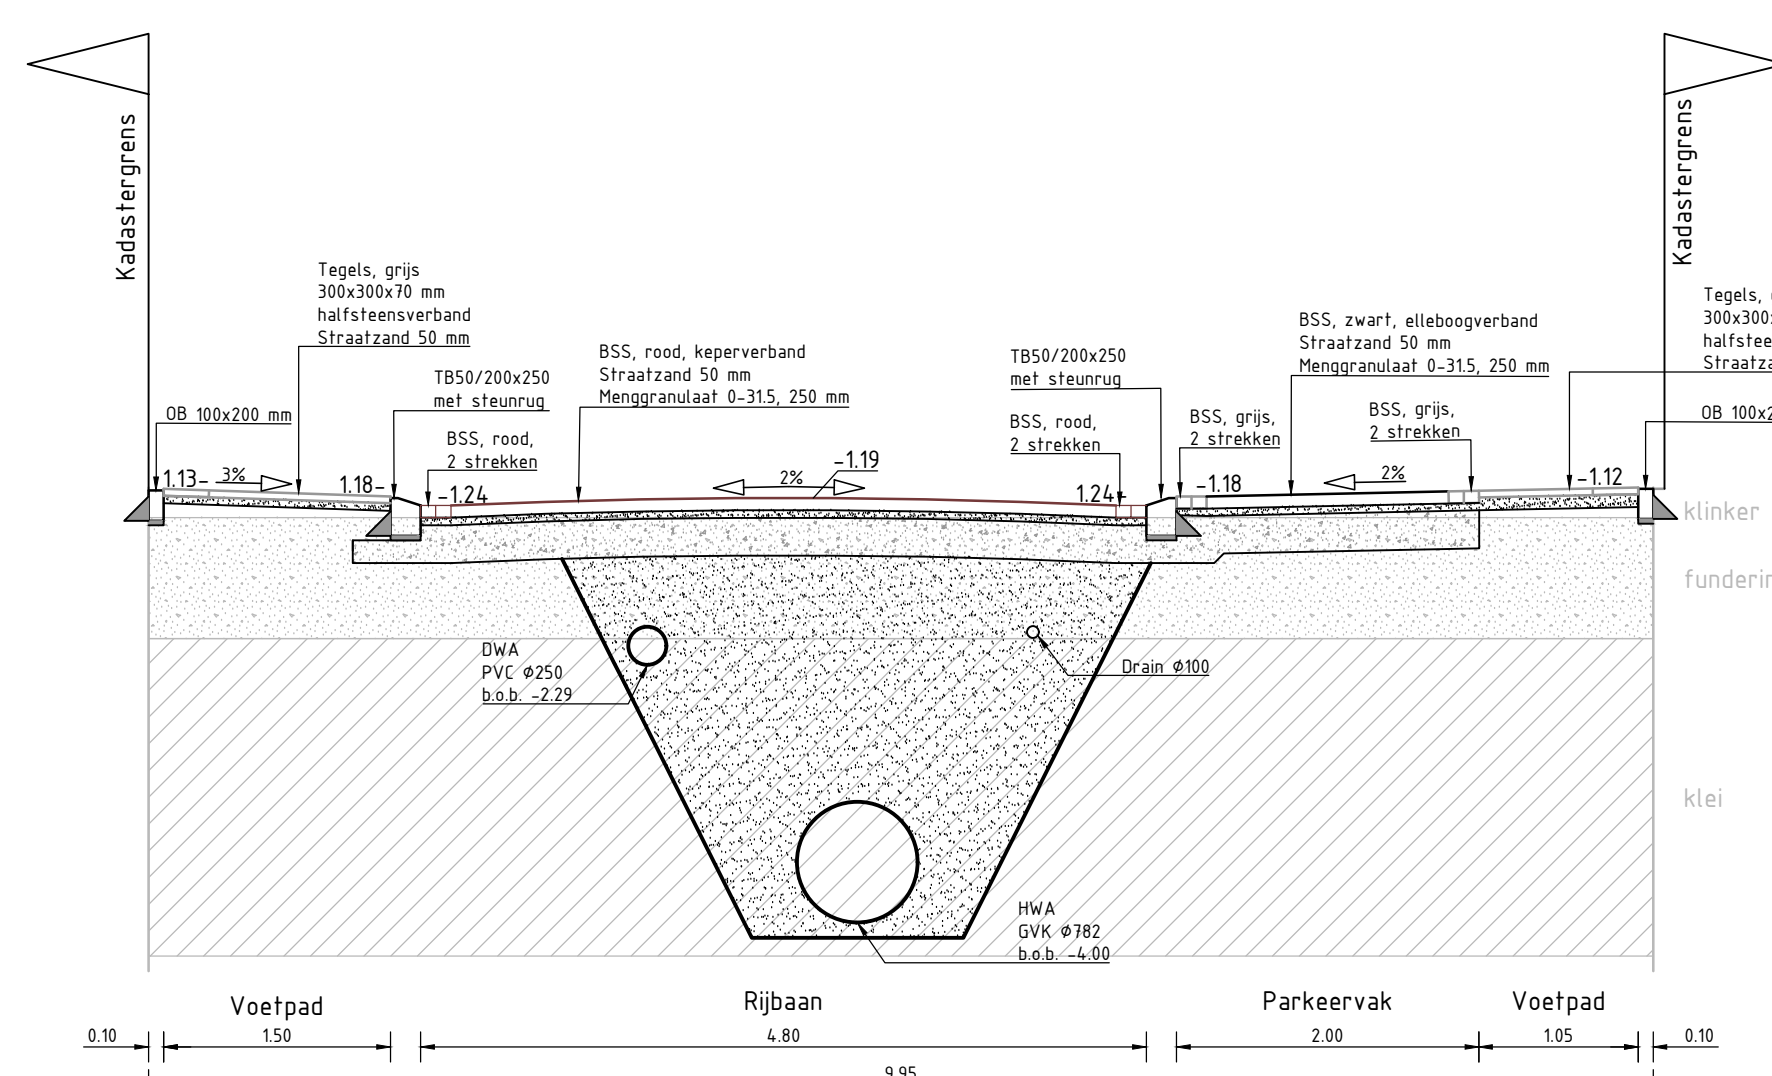
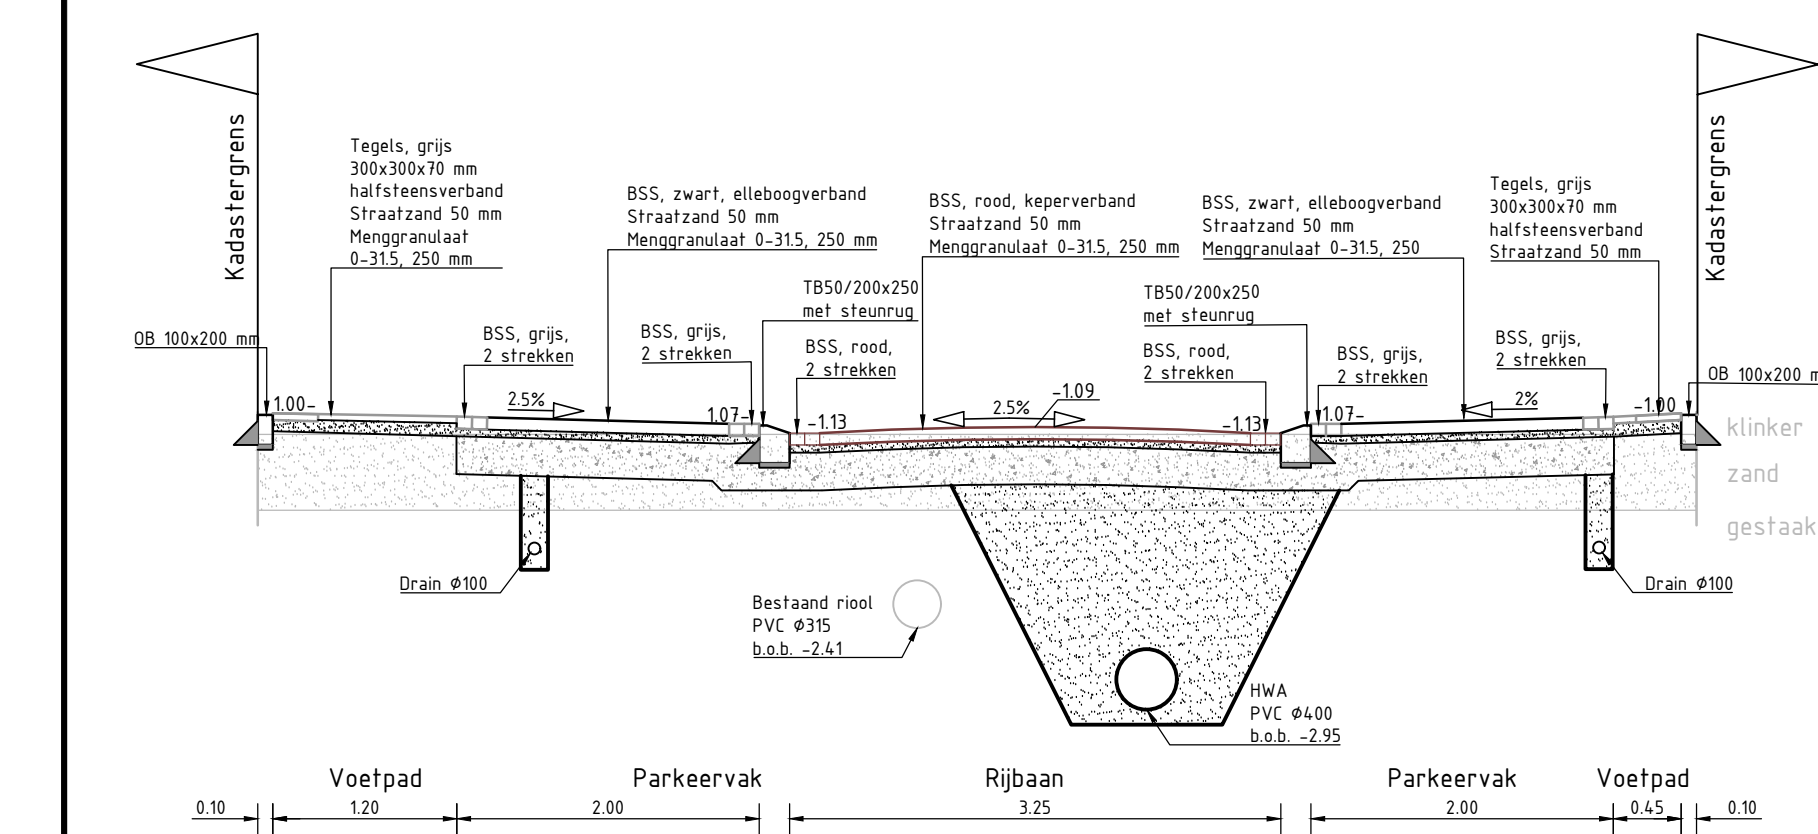
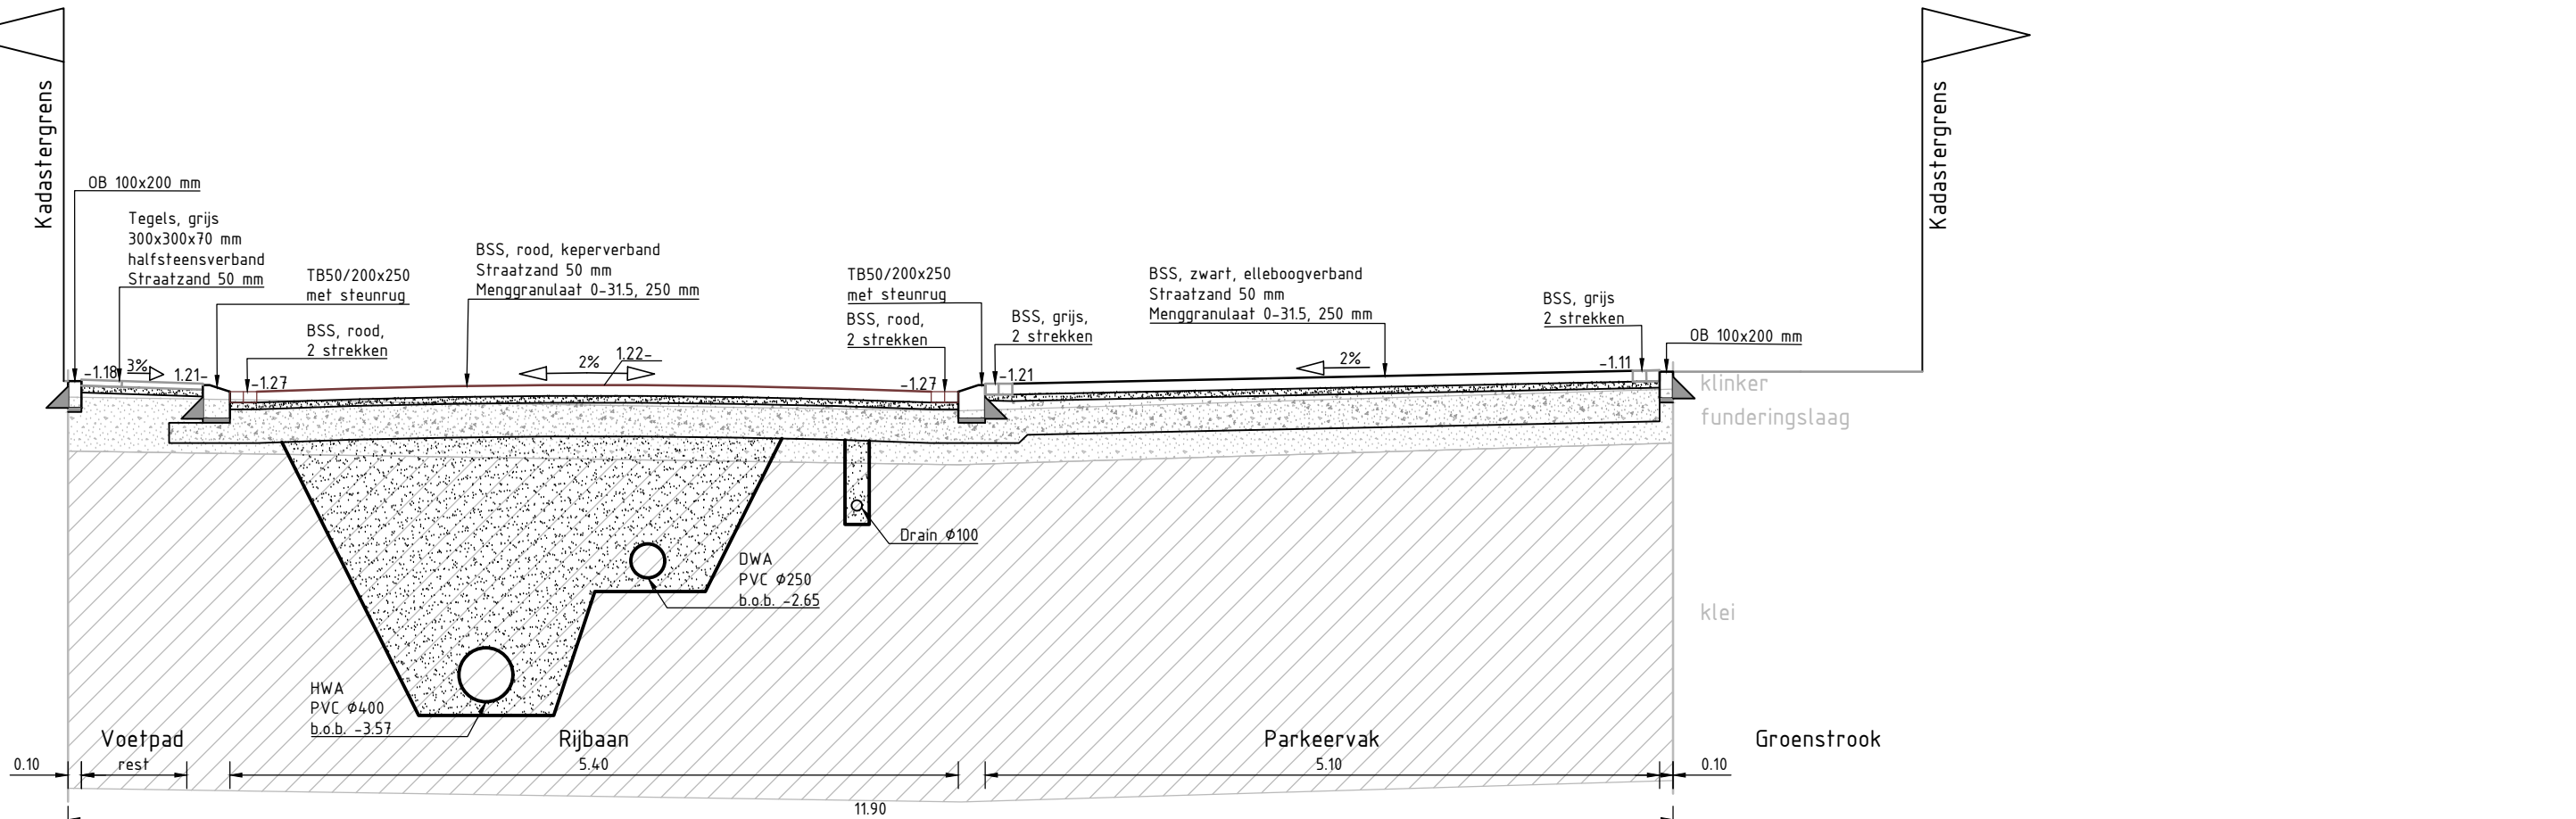
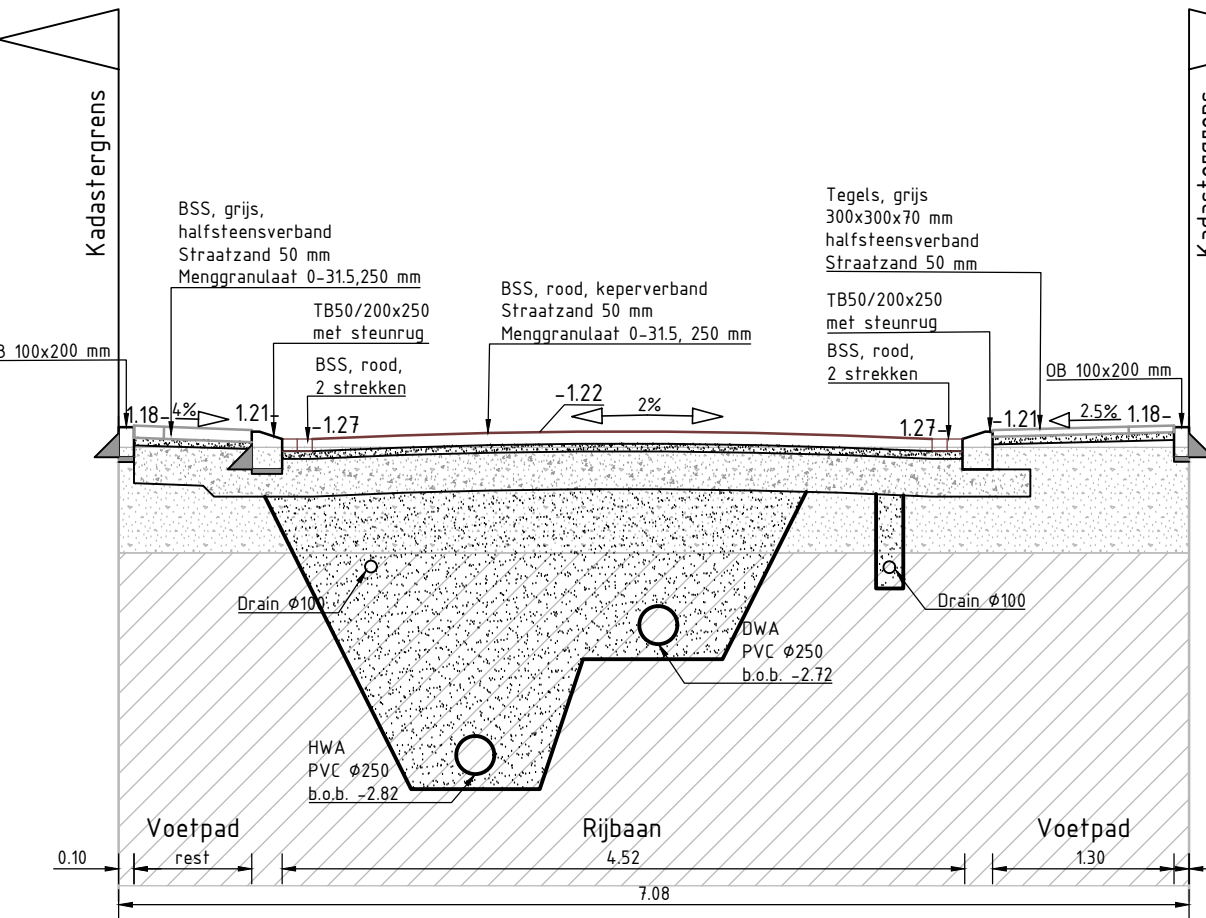
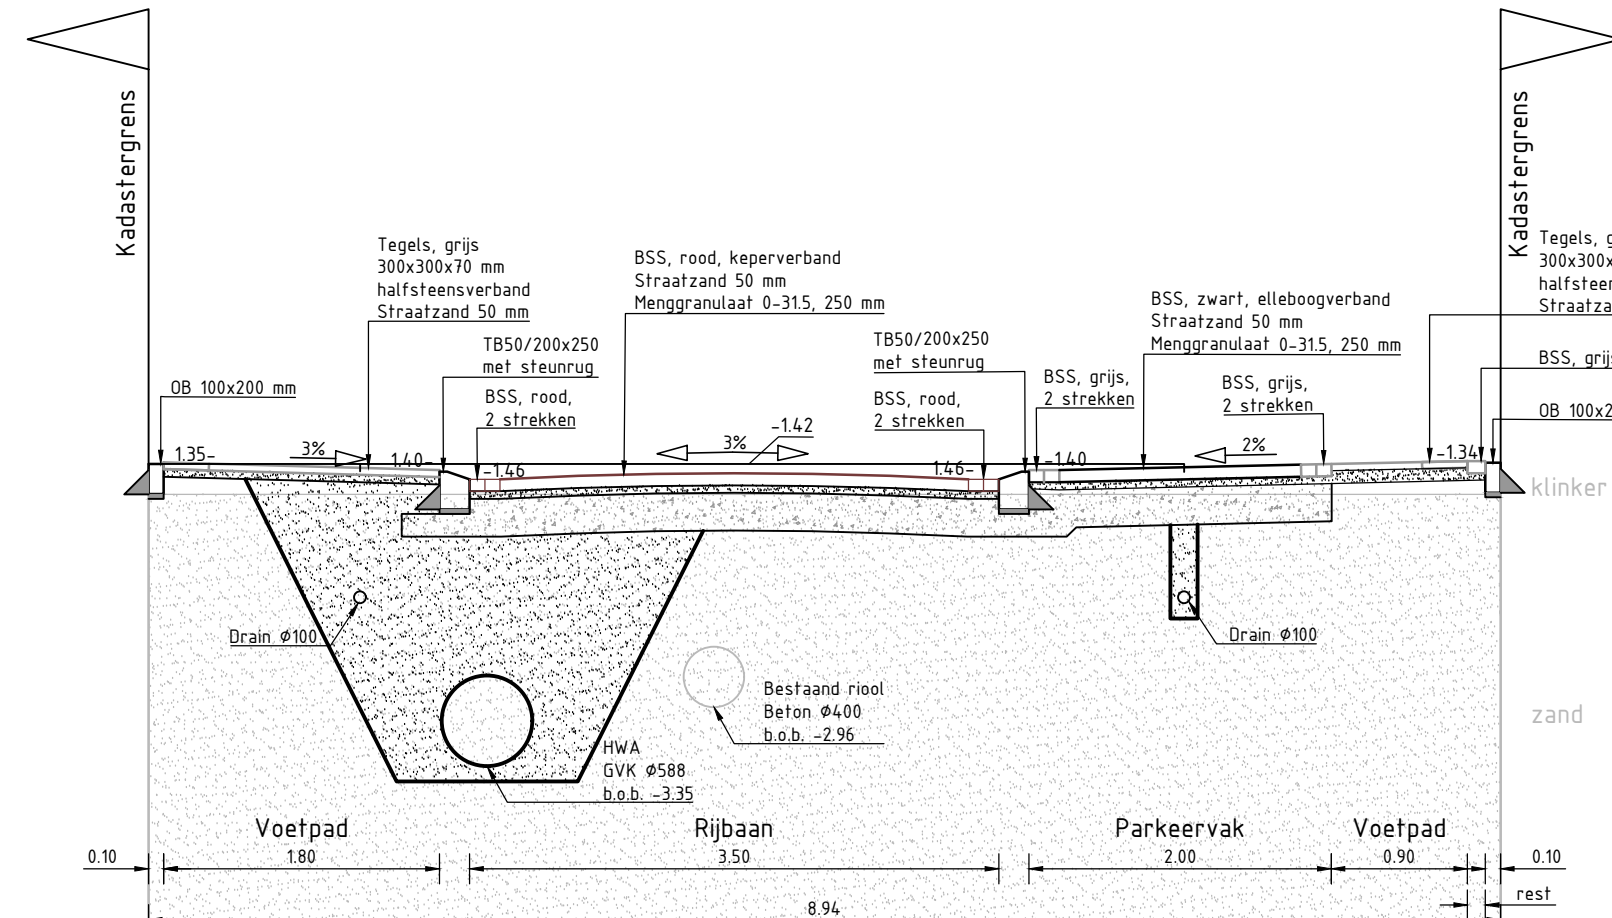
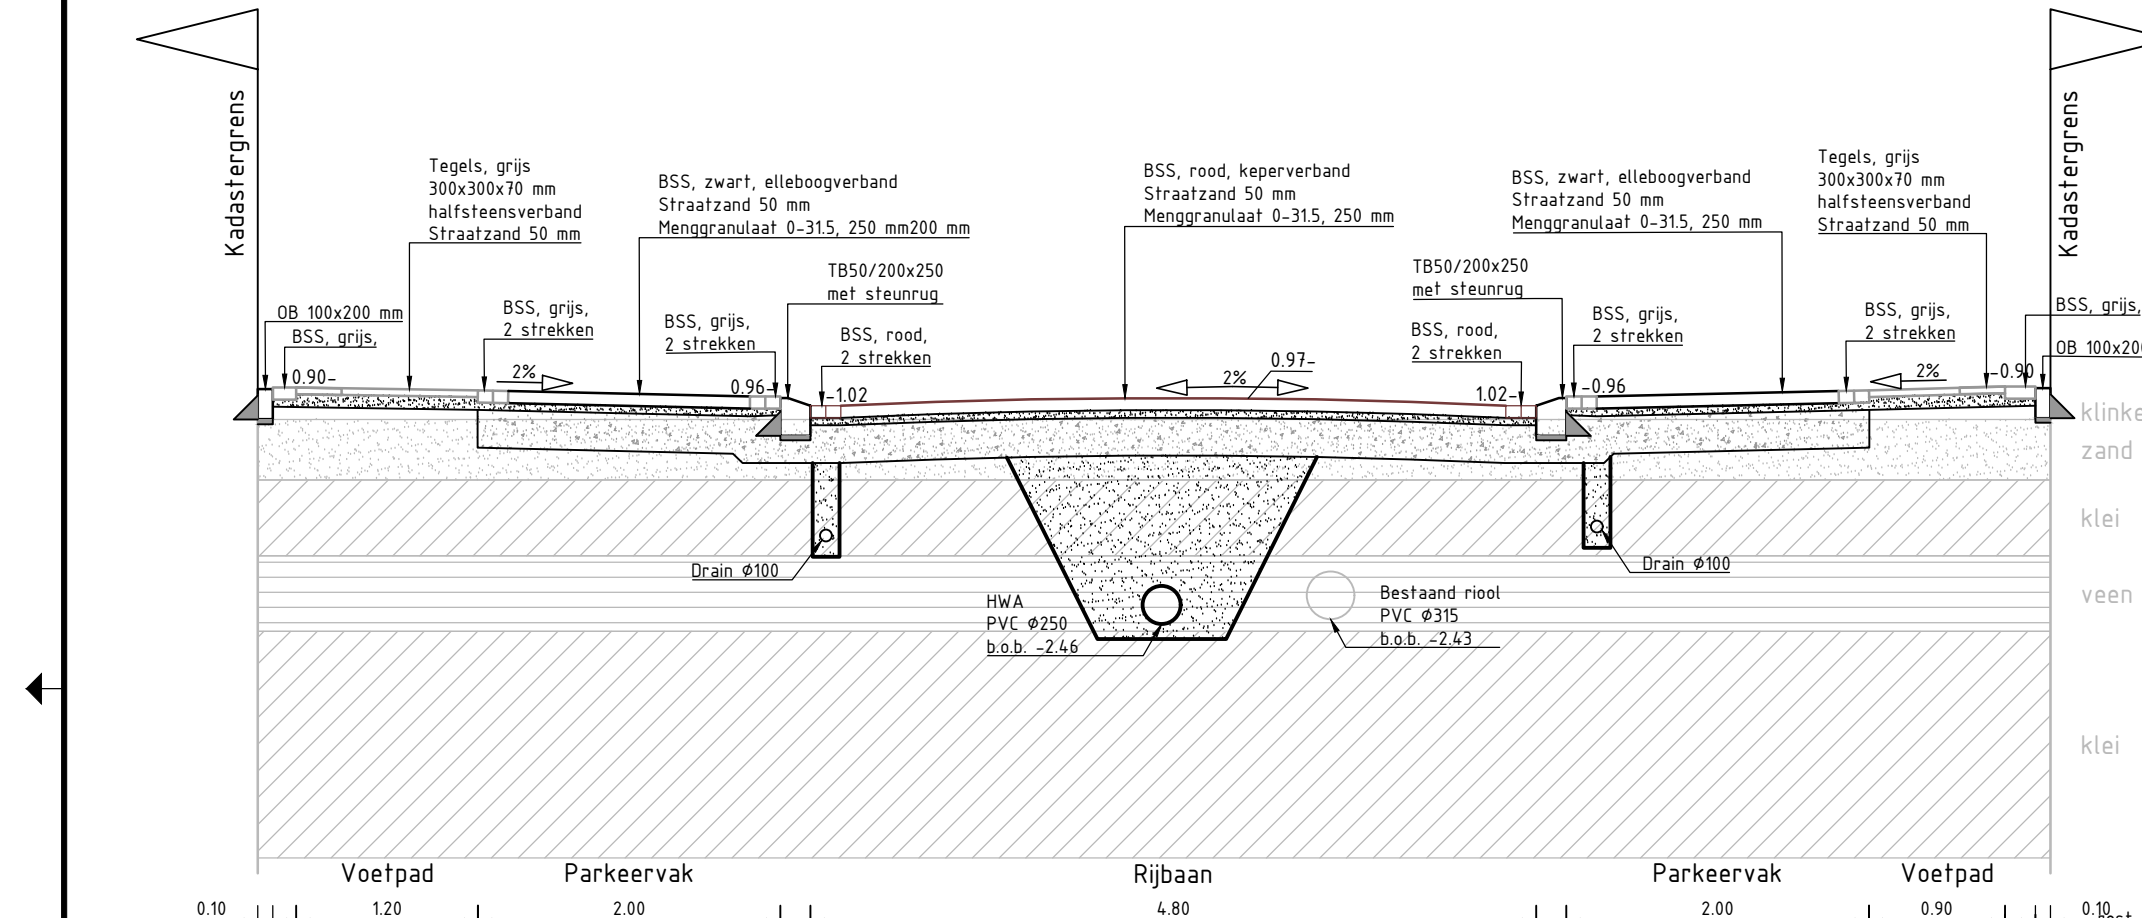
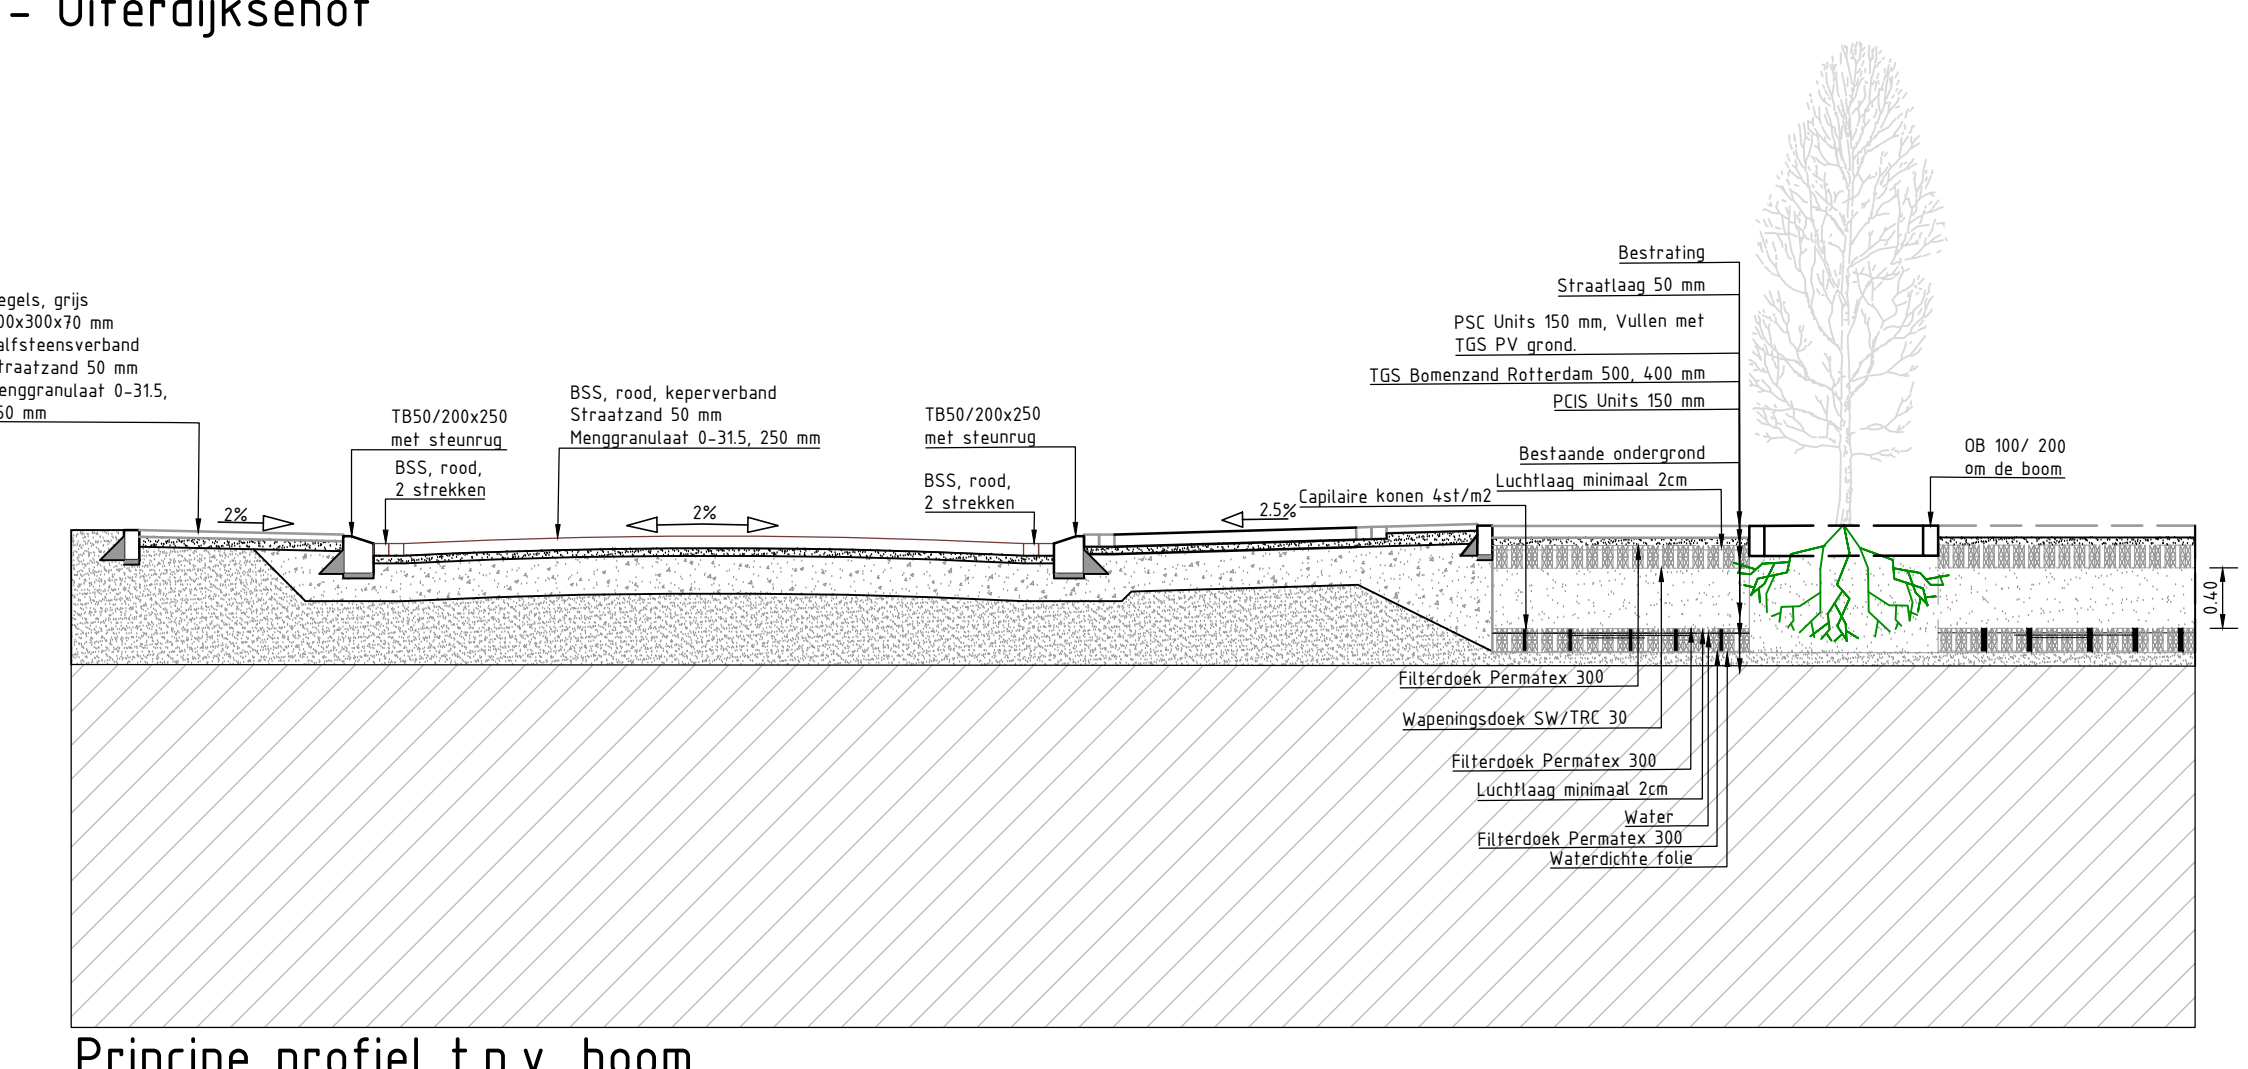
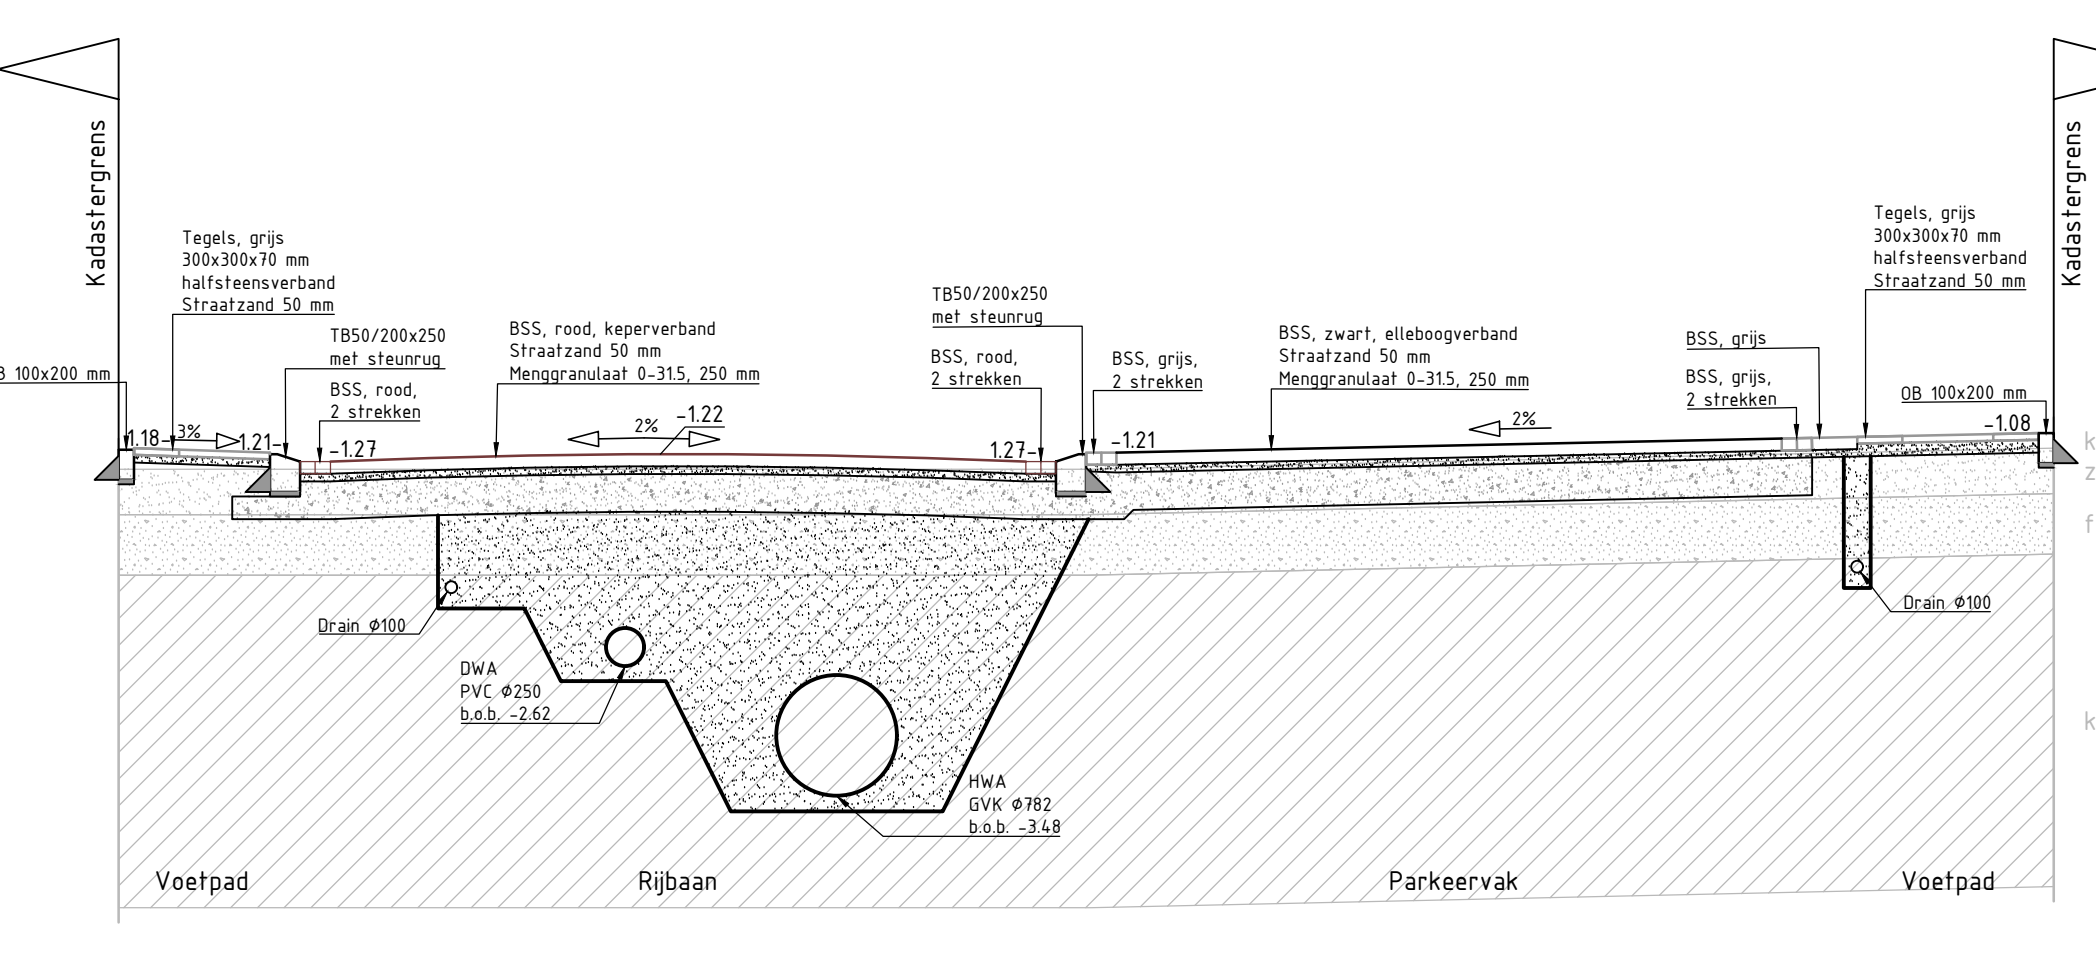
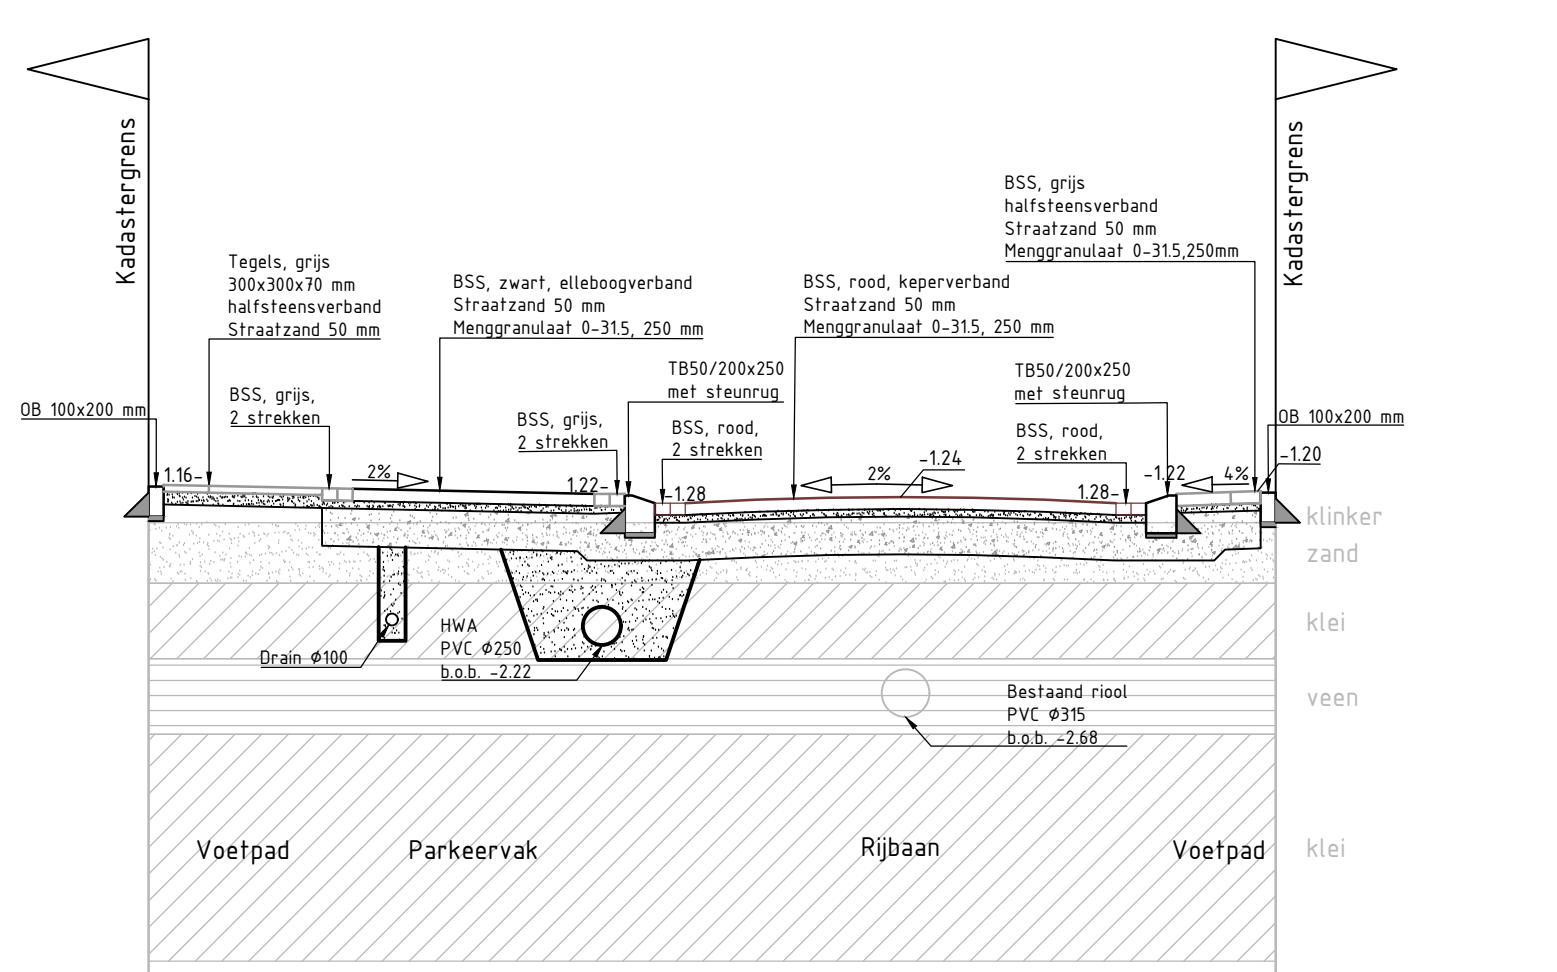
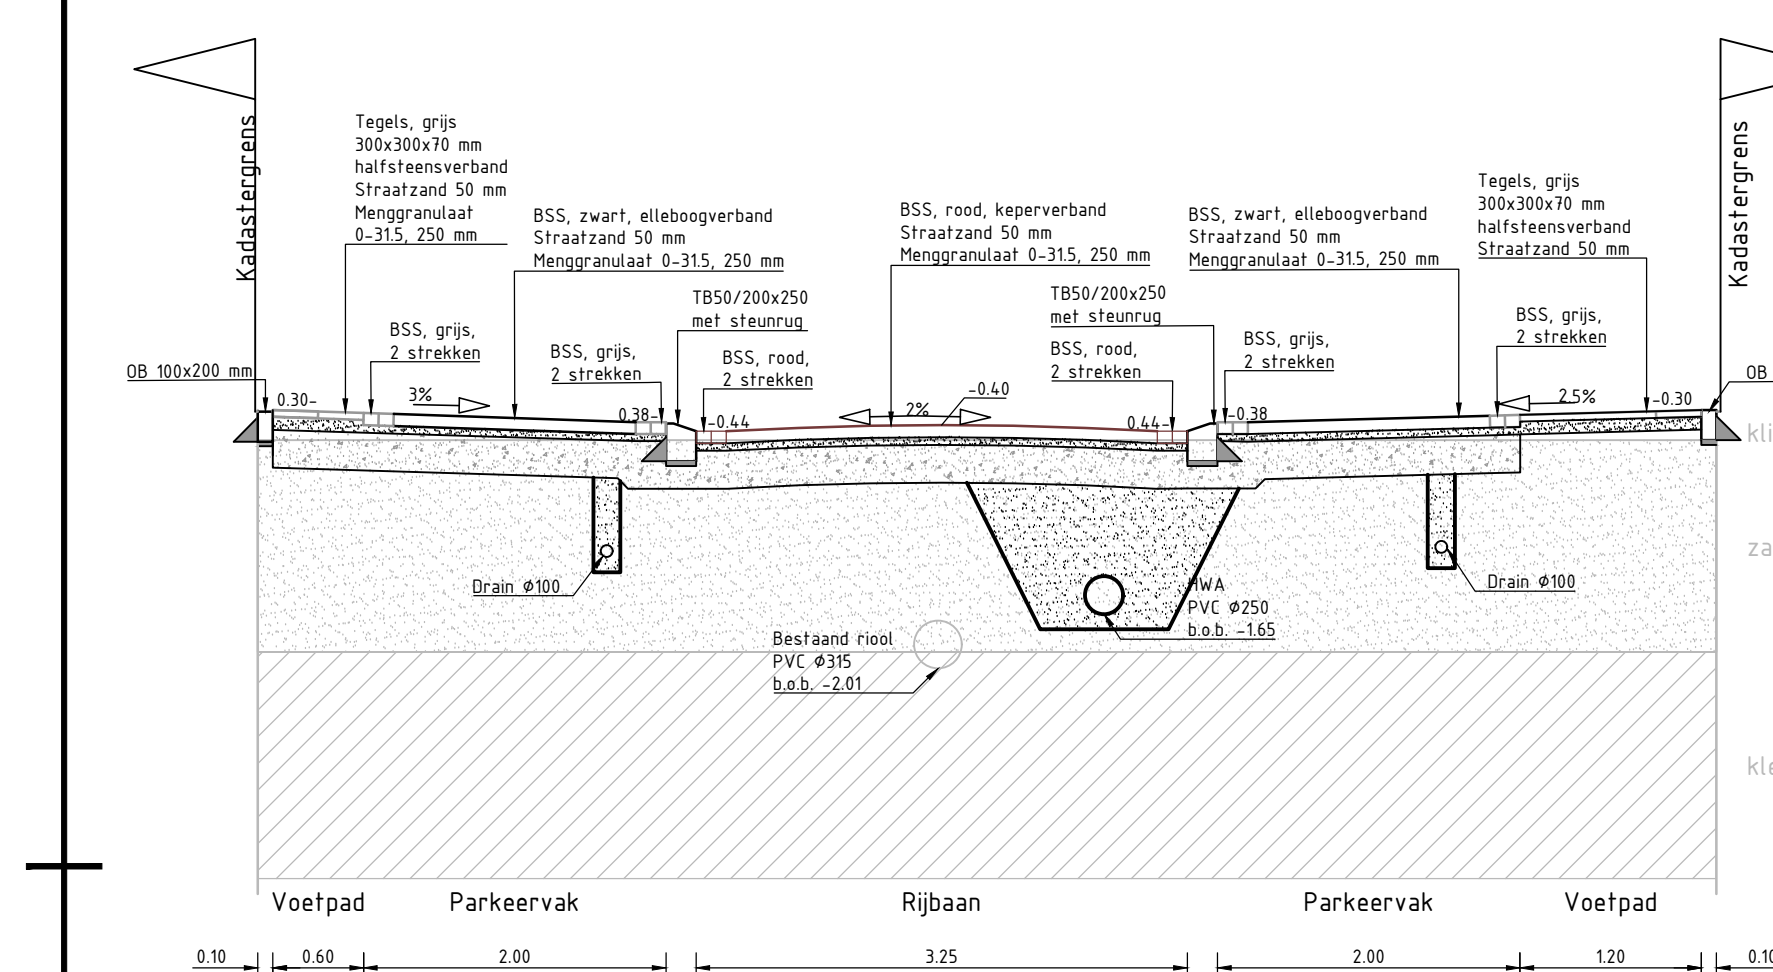
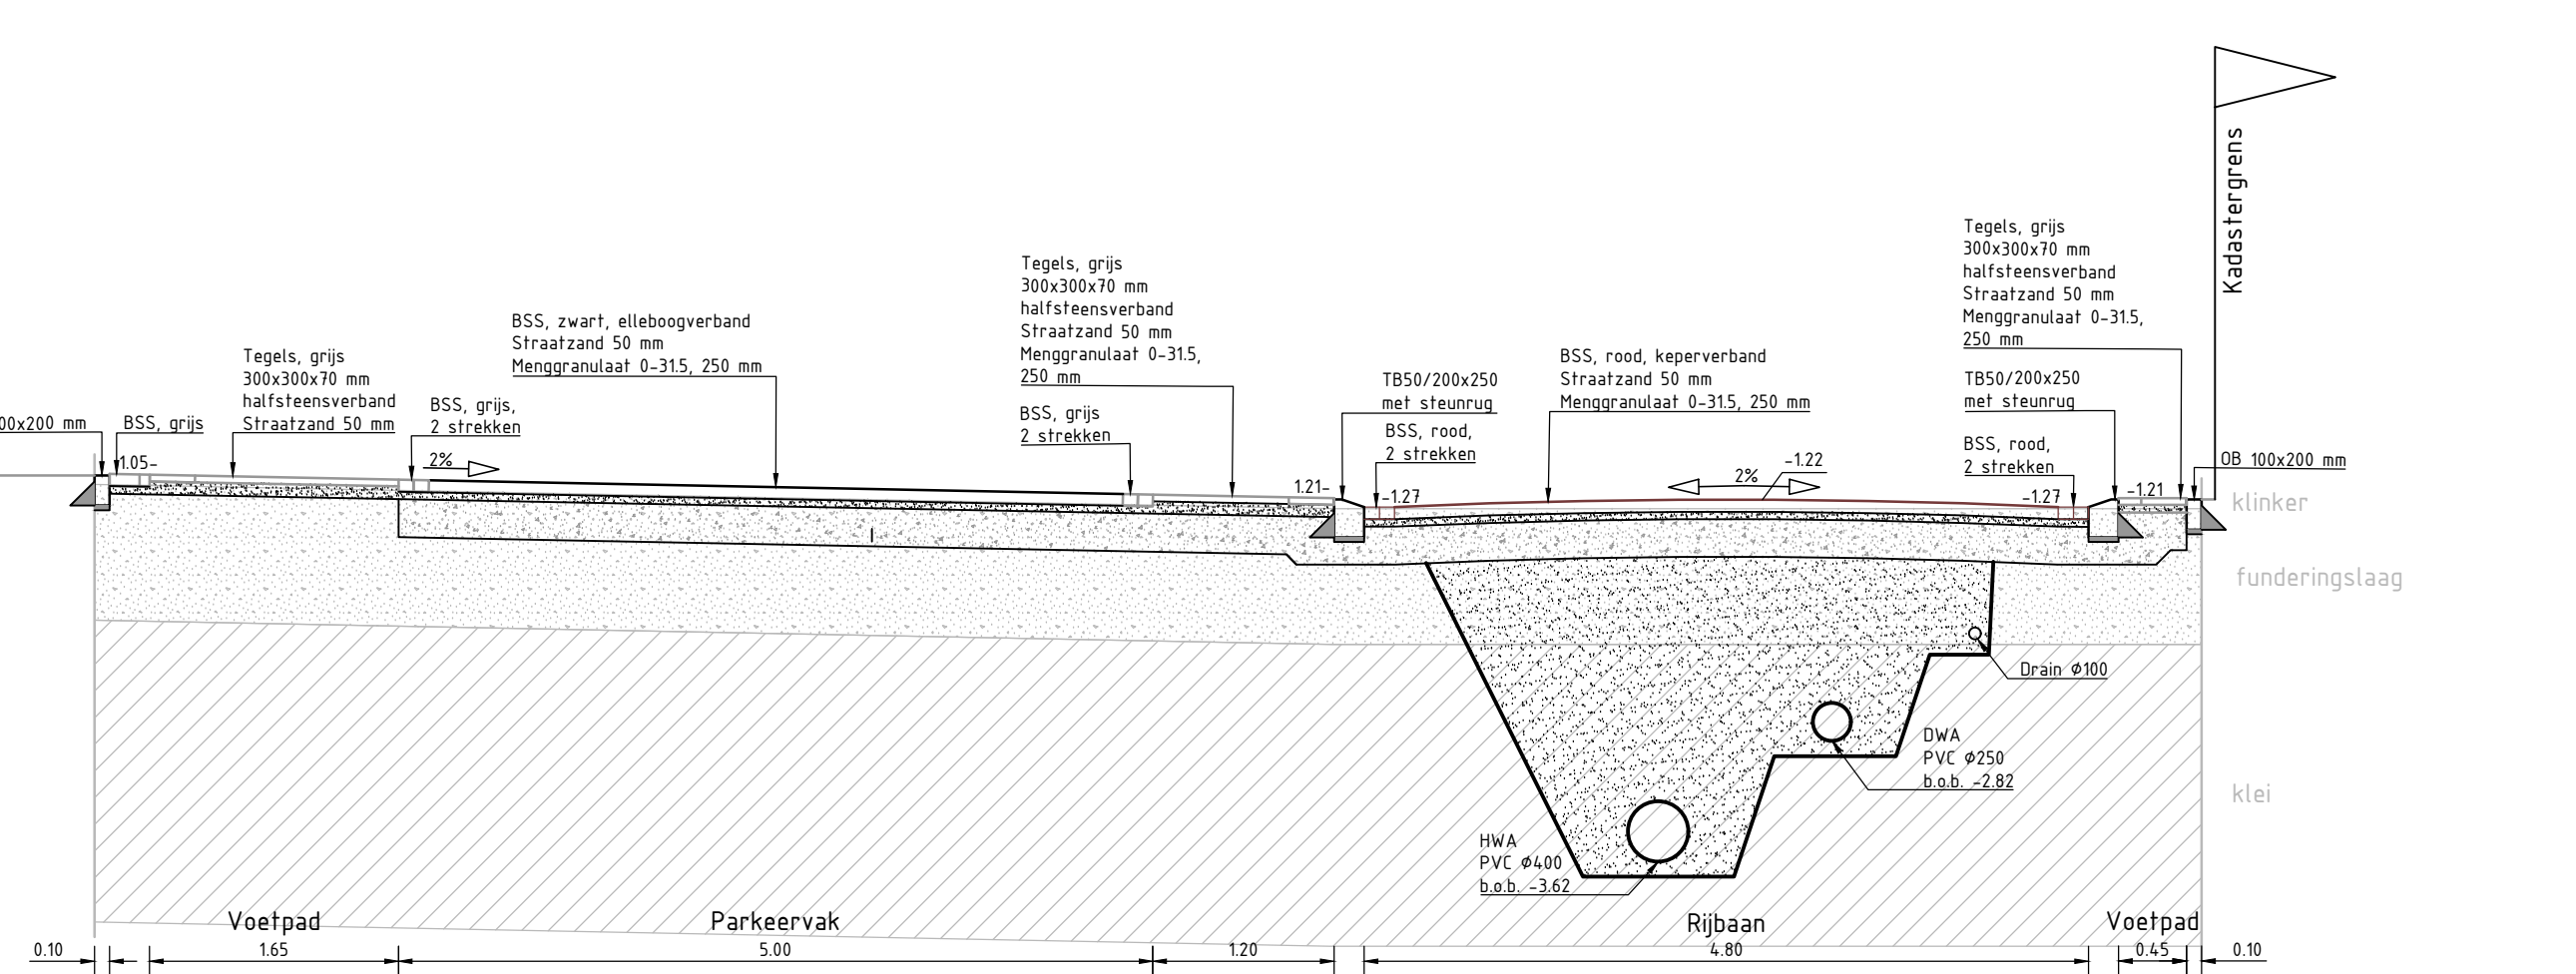
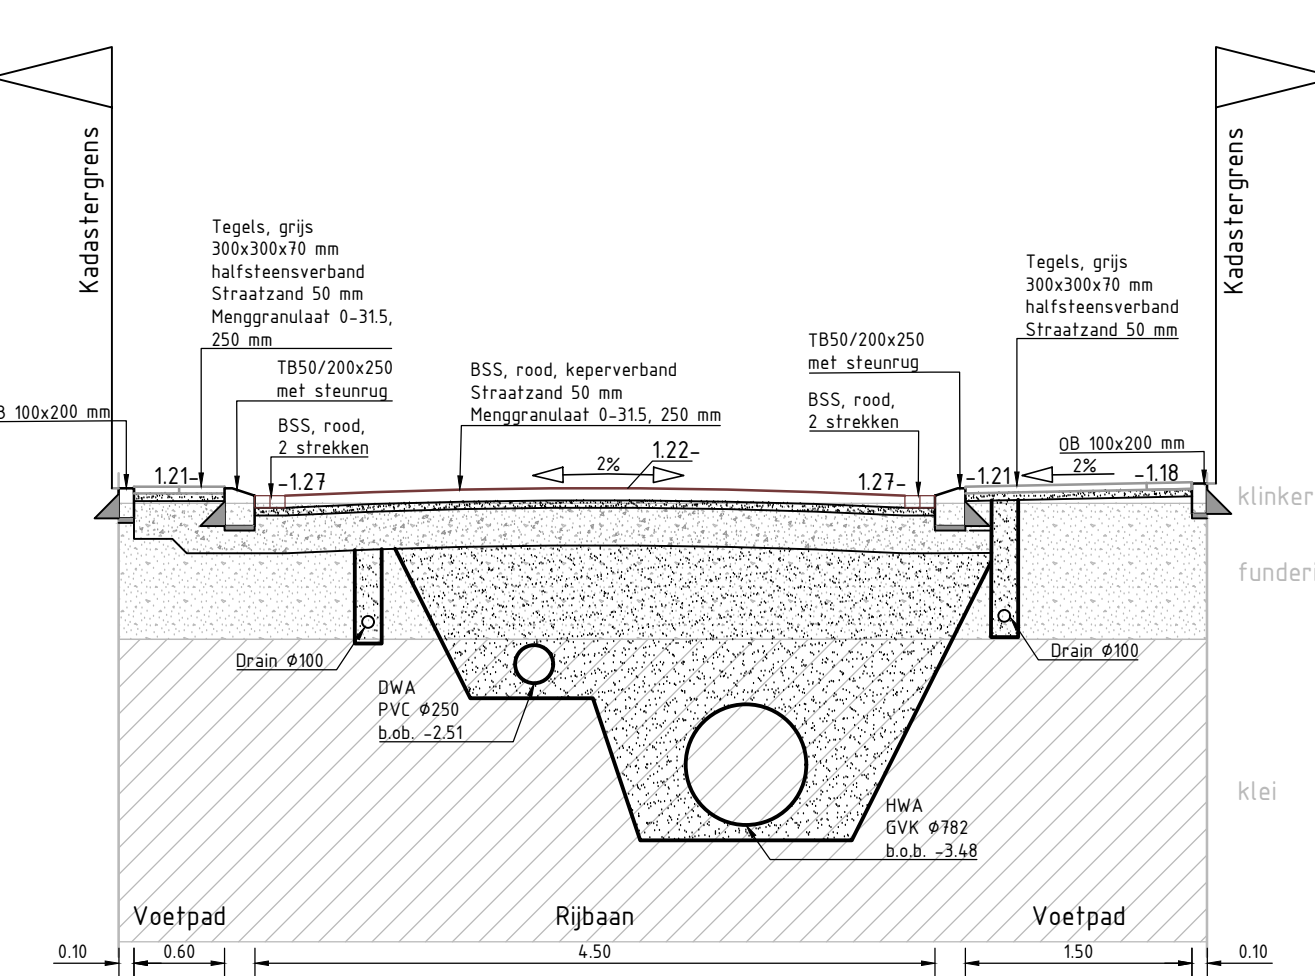
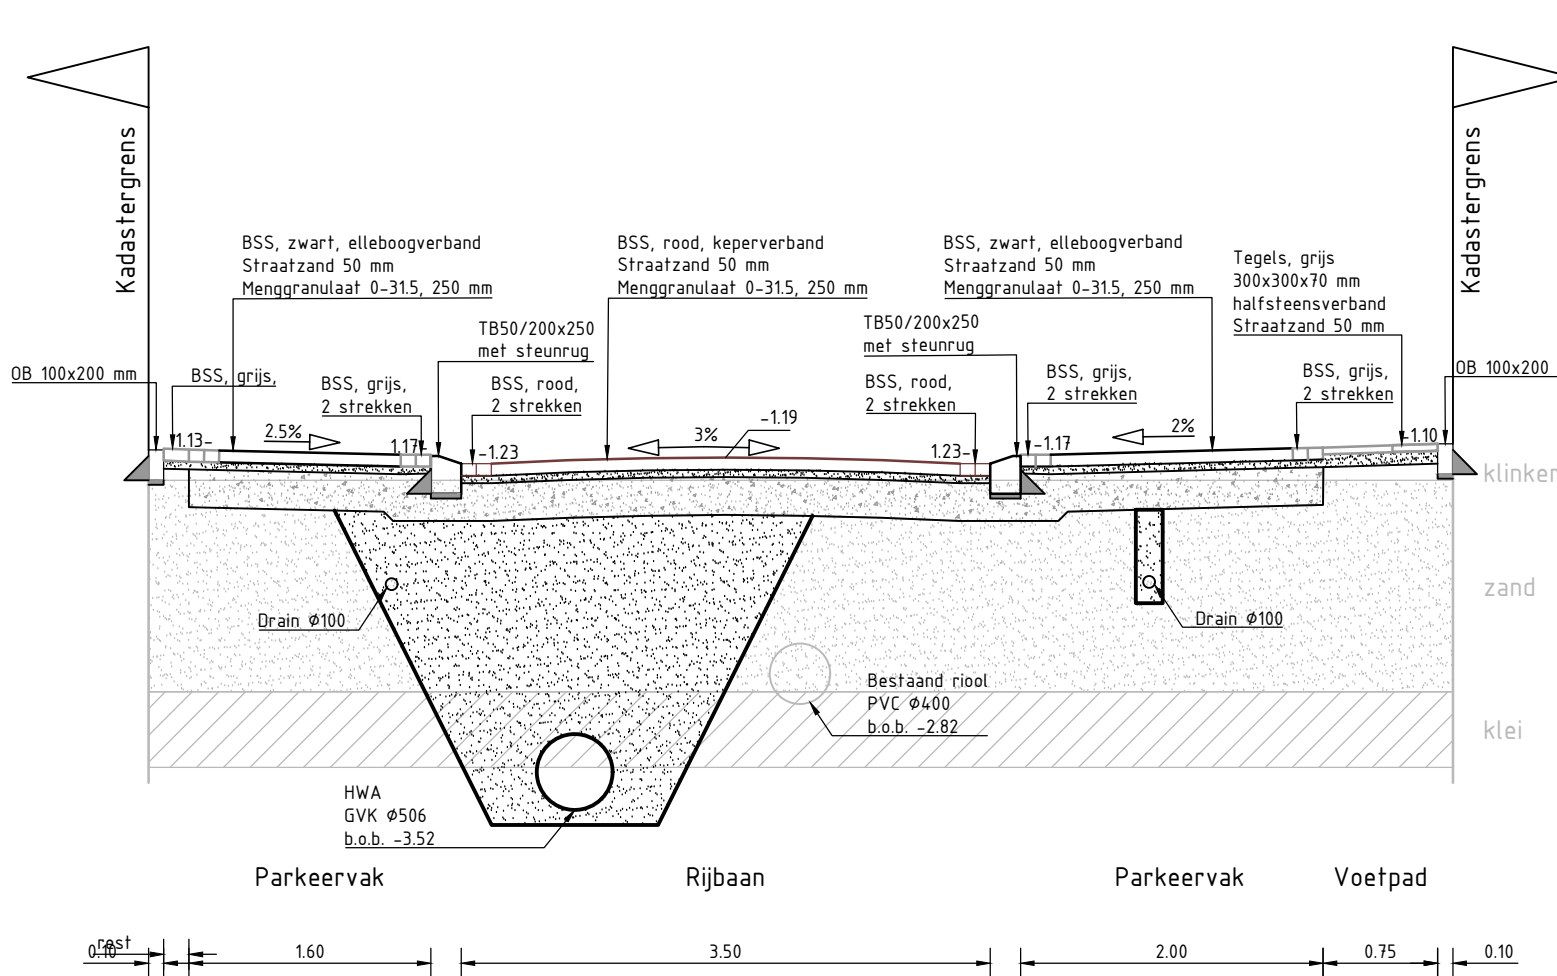
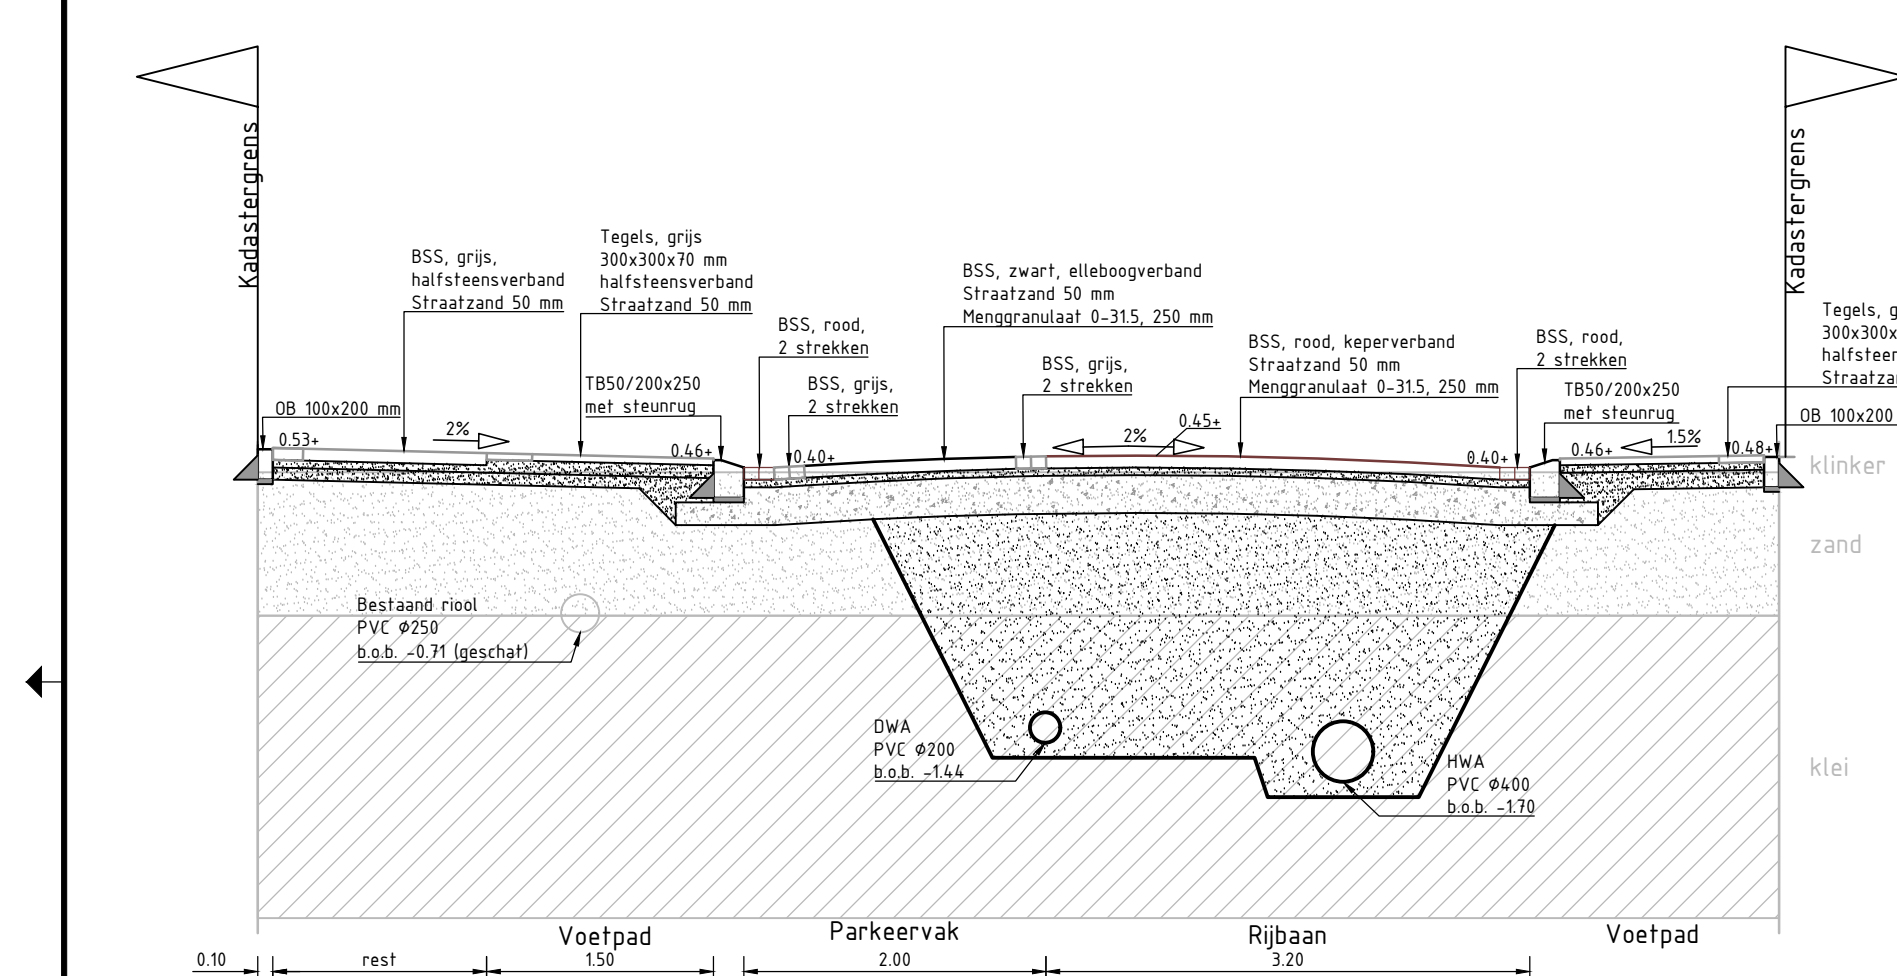
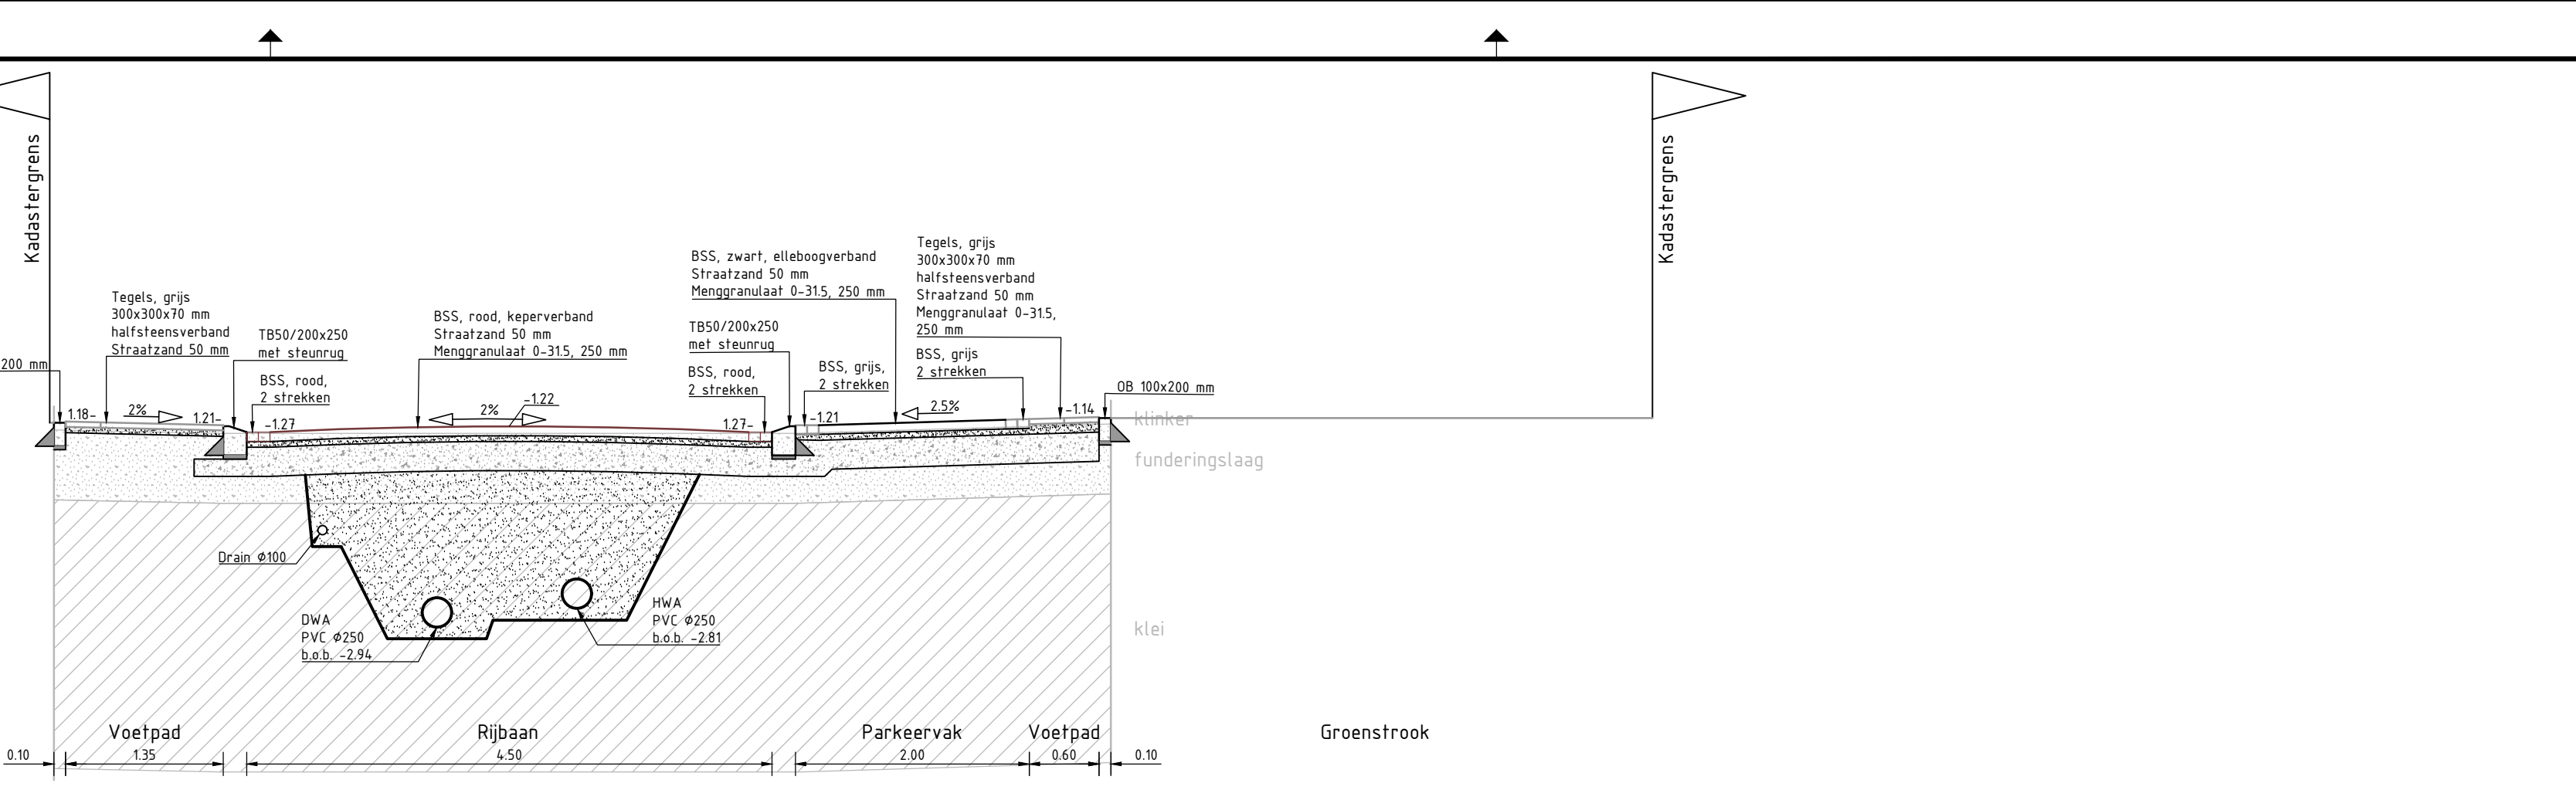
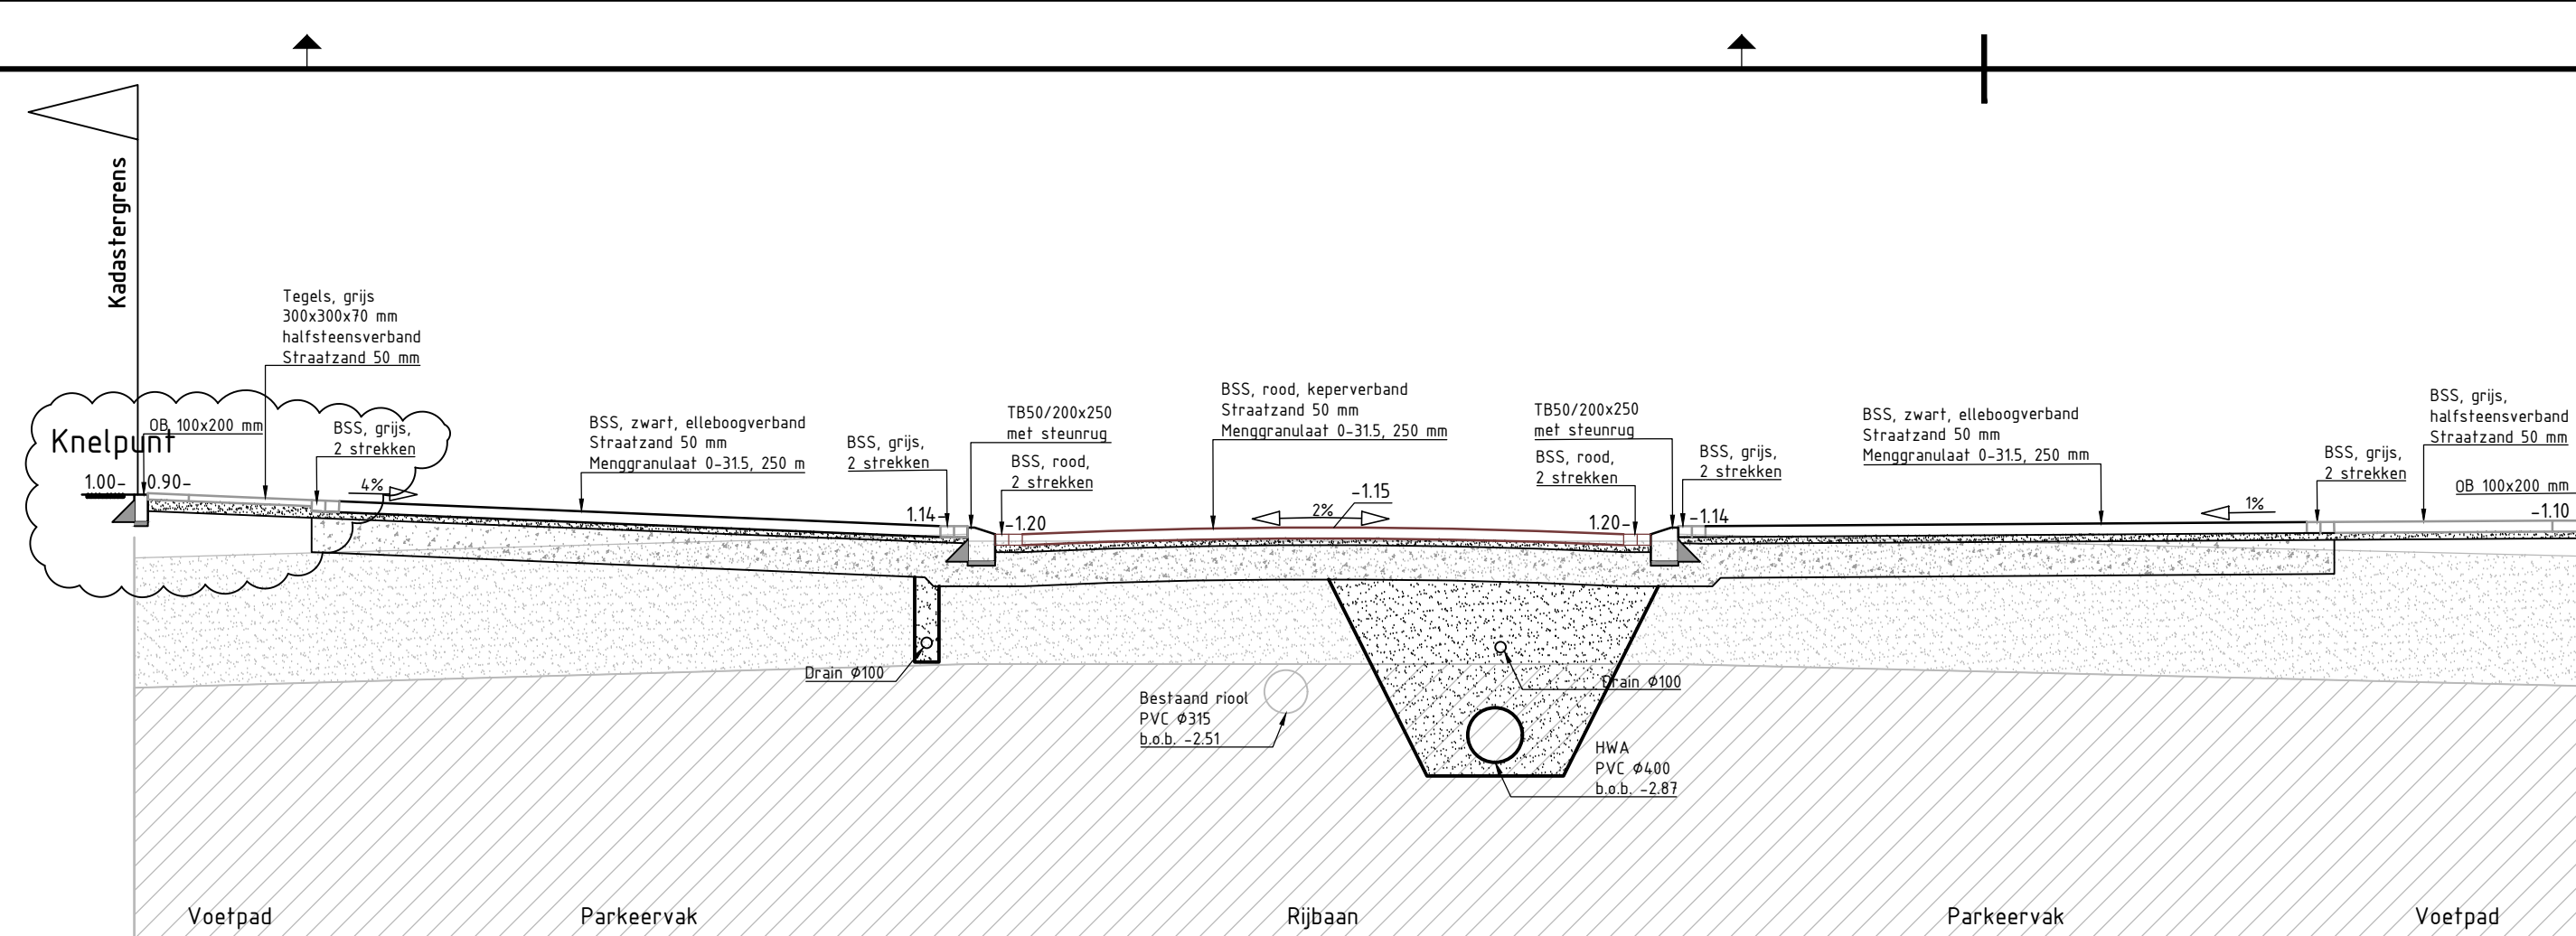


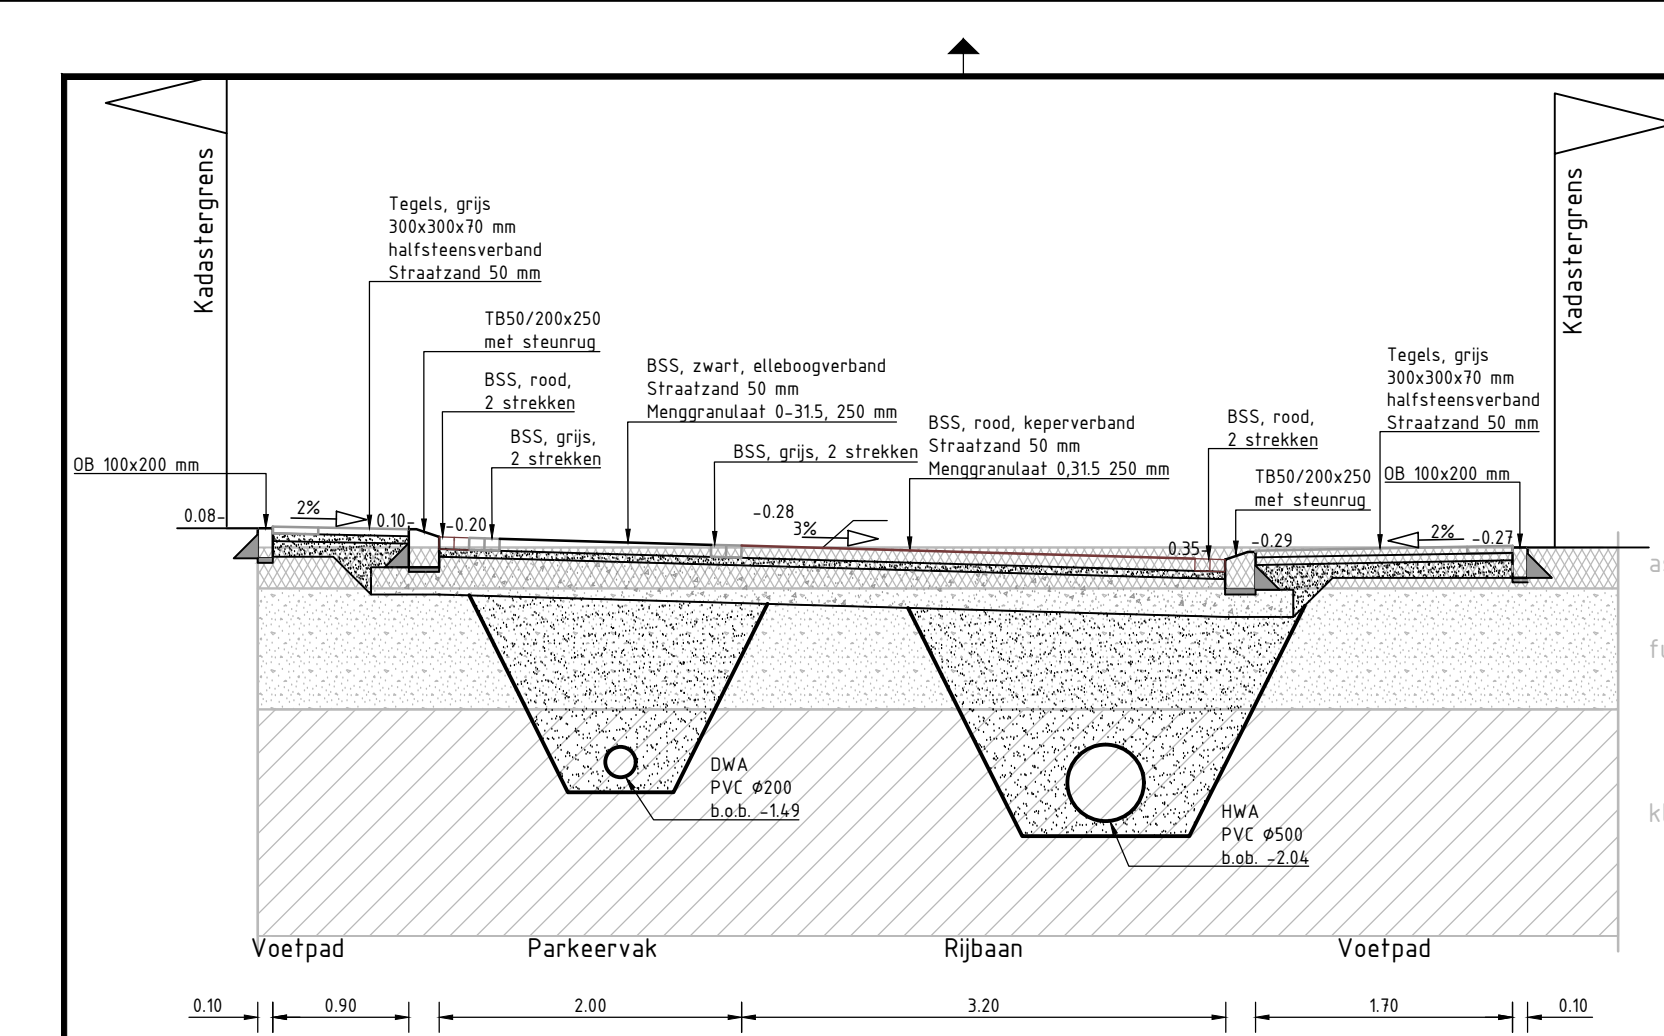

- Alle maten in meters, tenzij anders aangegeven
- Hoogtematen in meters t.o.v. N.A.P.
- Dimensies van materialen in millimeters
- Coördinaten in RD-stelsel

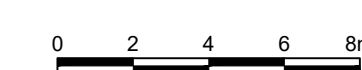

3.0	Dwarsprofielen 1 en 2 aangepast!							18-07-2020	
2.0	Risiering Vreelandseweg IJkrekest PE							18-09-2018	
0.1	Eerste uitgave							07-04-2017	
uitgave	wijzigingen							datum	
project	Herinficering Overmeer-Zuid								
eindorder	Profilen Bestek								
ppp/crt/nr	geplande gewenteloprofien gaten project nr.								
	gebied	gemeente/proef	gaten	project nr.	15650	serie	3.0	blaad 1 van 1	
noms/ppn/wdk	WDK	RSE	DAO	schaal	150	Status/uitgave			
datum	07-07-2020	07-07-2020	07-07-2020	totaalaanvraag	A0	Definitief	15650-1-T05		