


ZANDWEG

Lage haag van haagbeuk "Carpinus betulus",
5 st/m, hoogte ca. 0,80 m, lengte 27.60 m

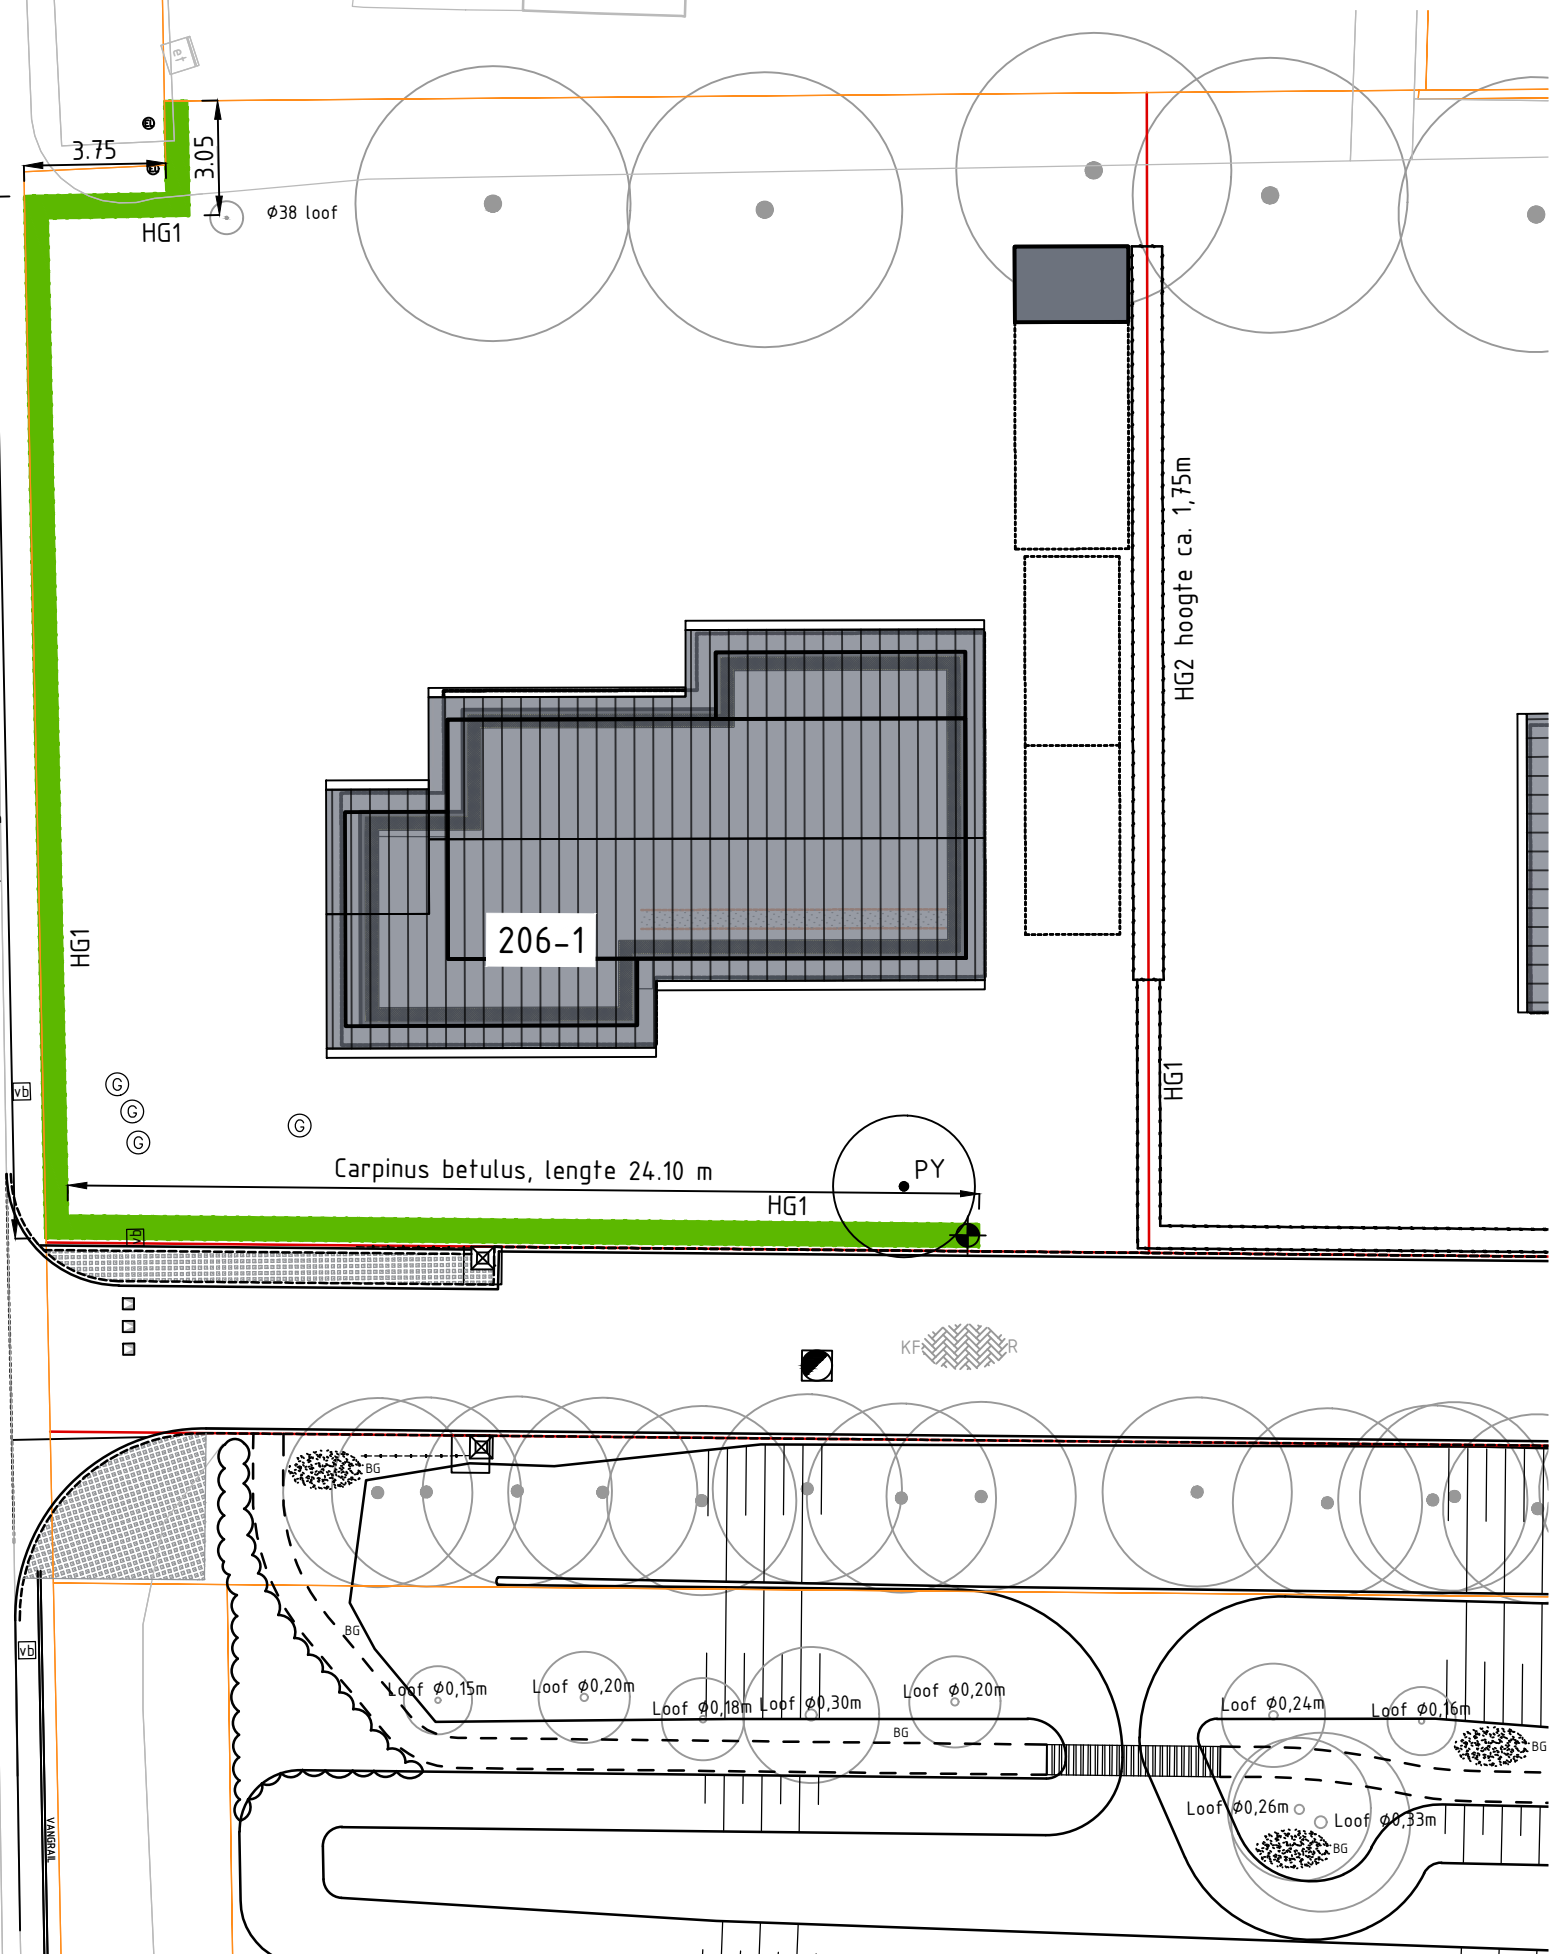

Laan van Rijn - Herplant overzicht kavel 1

projectnr.:	20190082
doc.nr.:	20190082-A-02 B1.0
getekend:	HW
goedgekeurd:	QF
aantal bl.:	1 van 1
schaal:	1:200
ondergrond:	BGT en BRK
document:	tekening
status:	concept
formaat:	A3
datum:	08-06-2020



IJsselkade 9a 7201 HB Zutphen

website www.smitsrinsma.nl