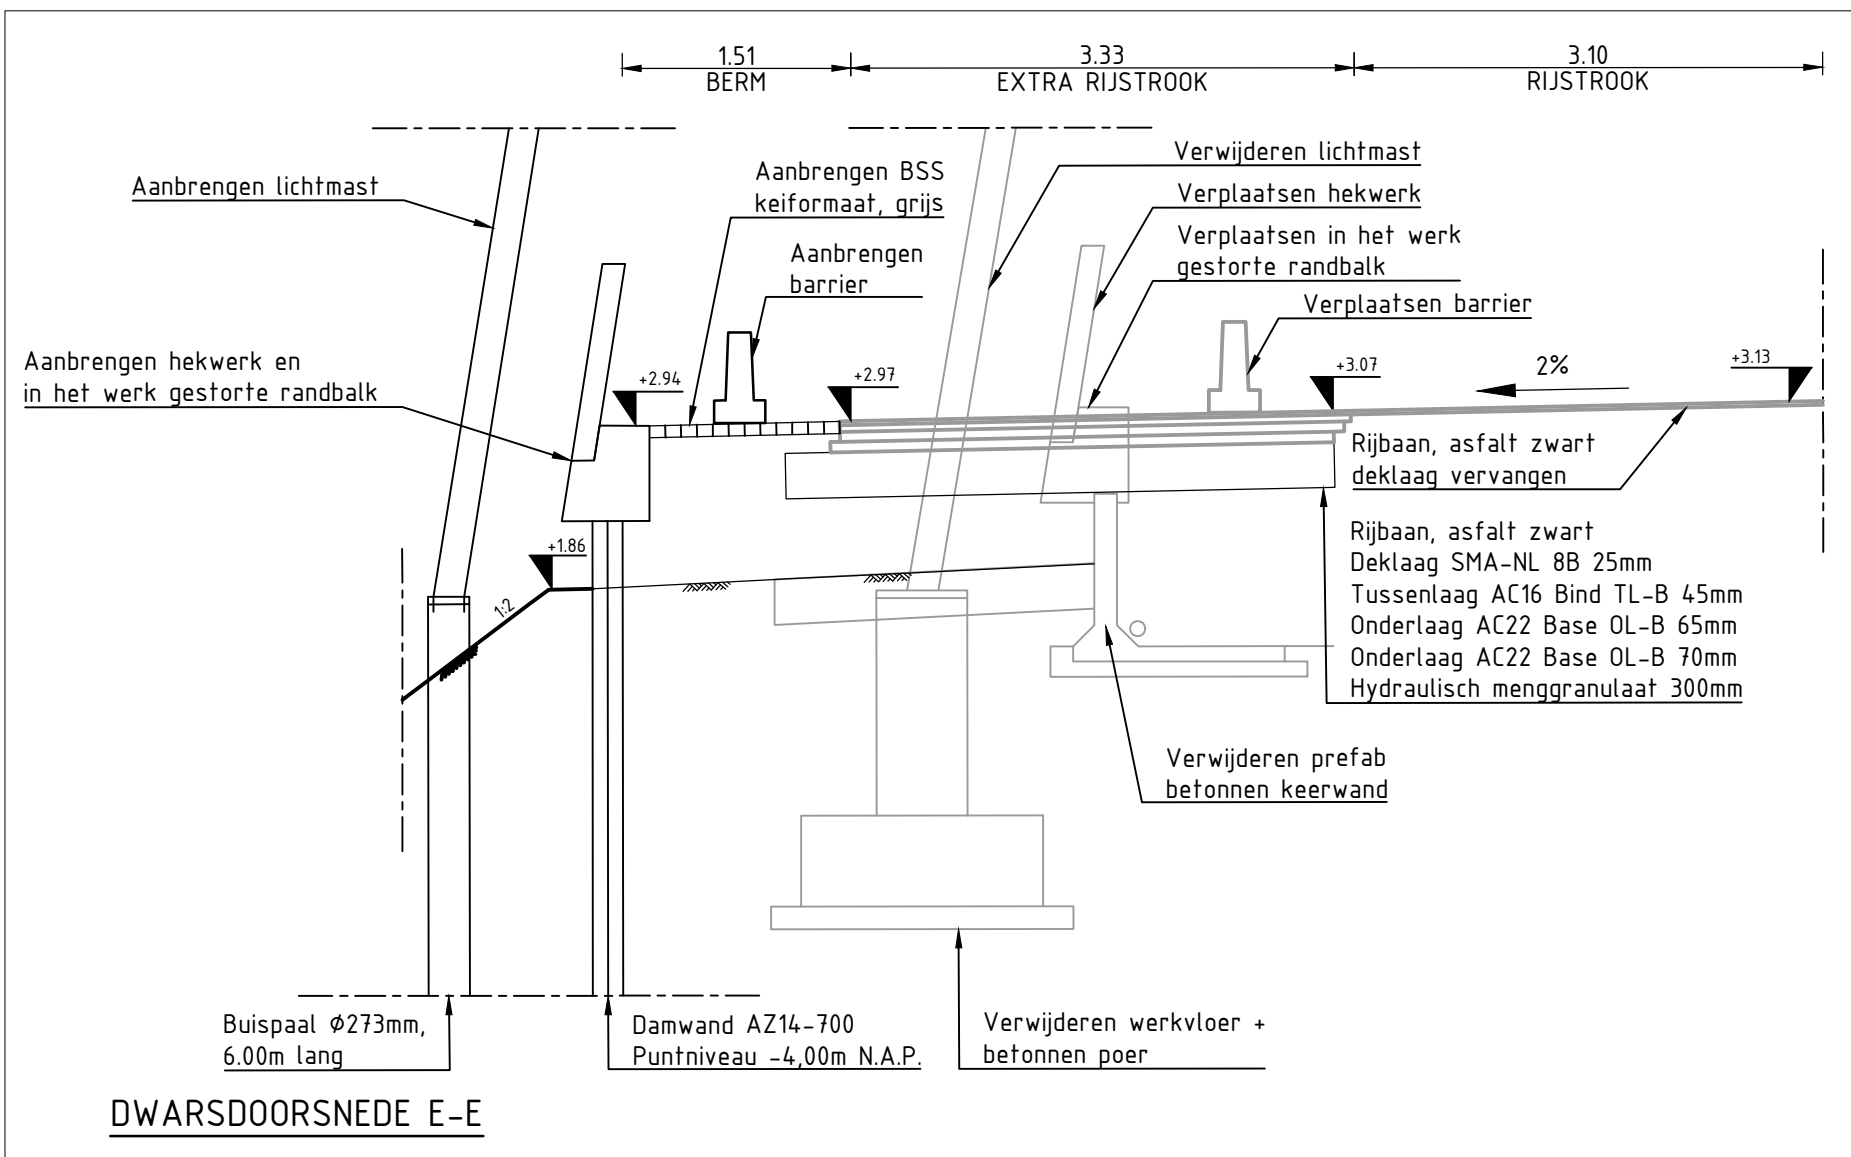
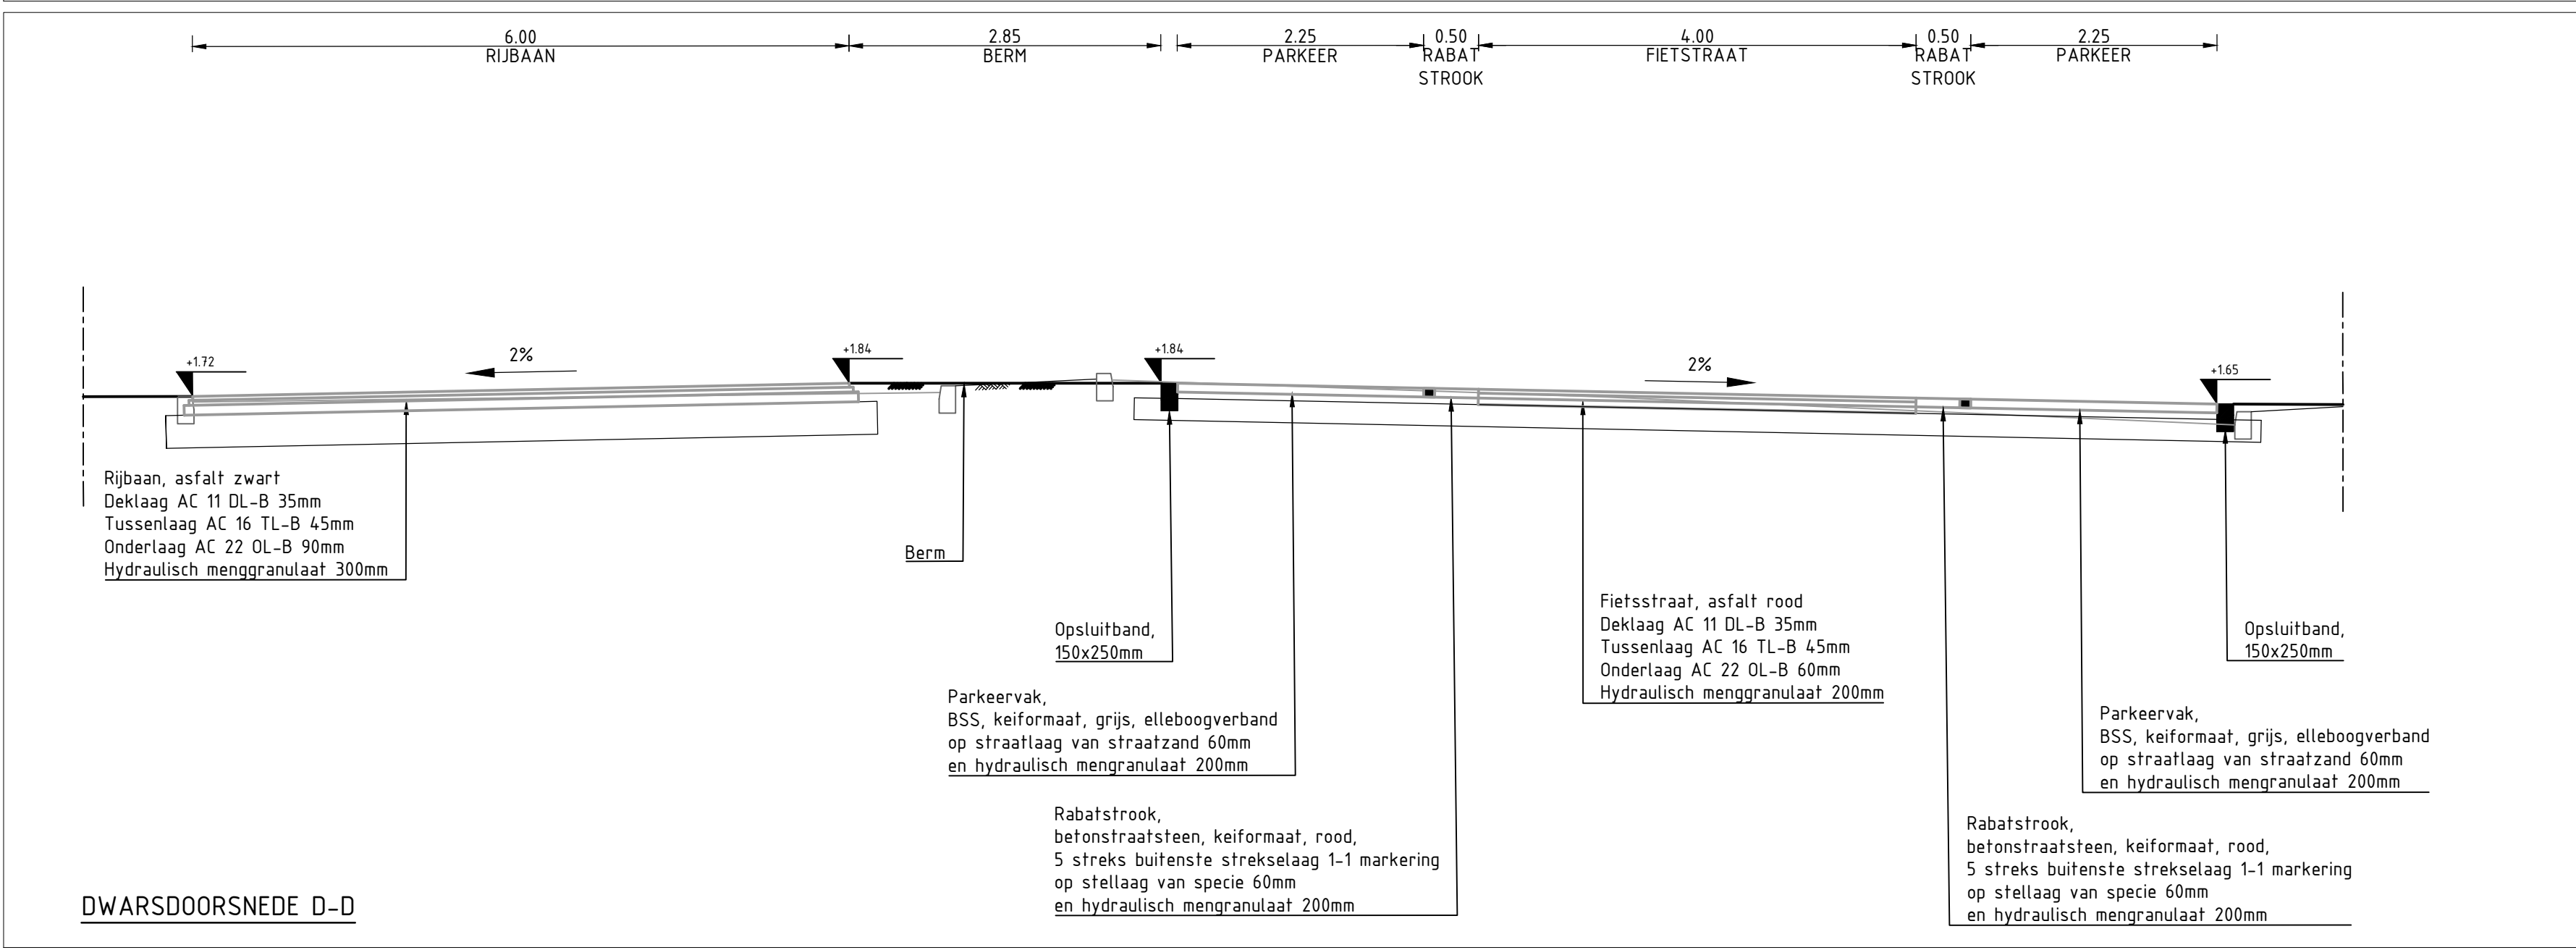
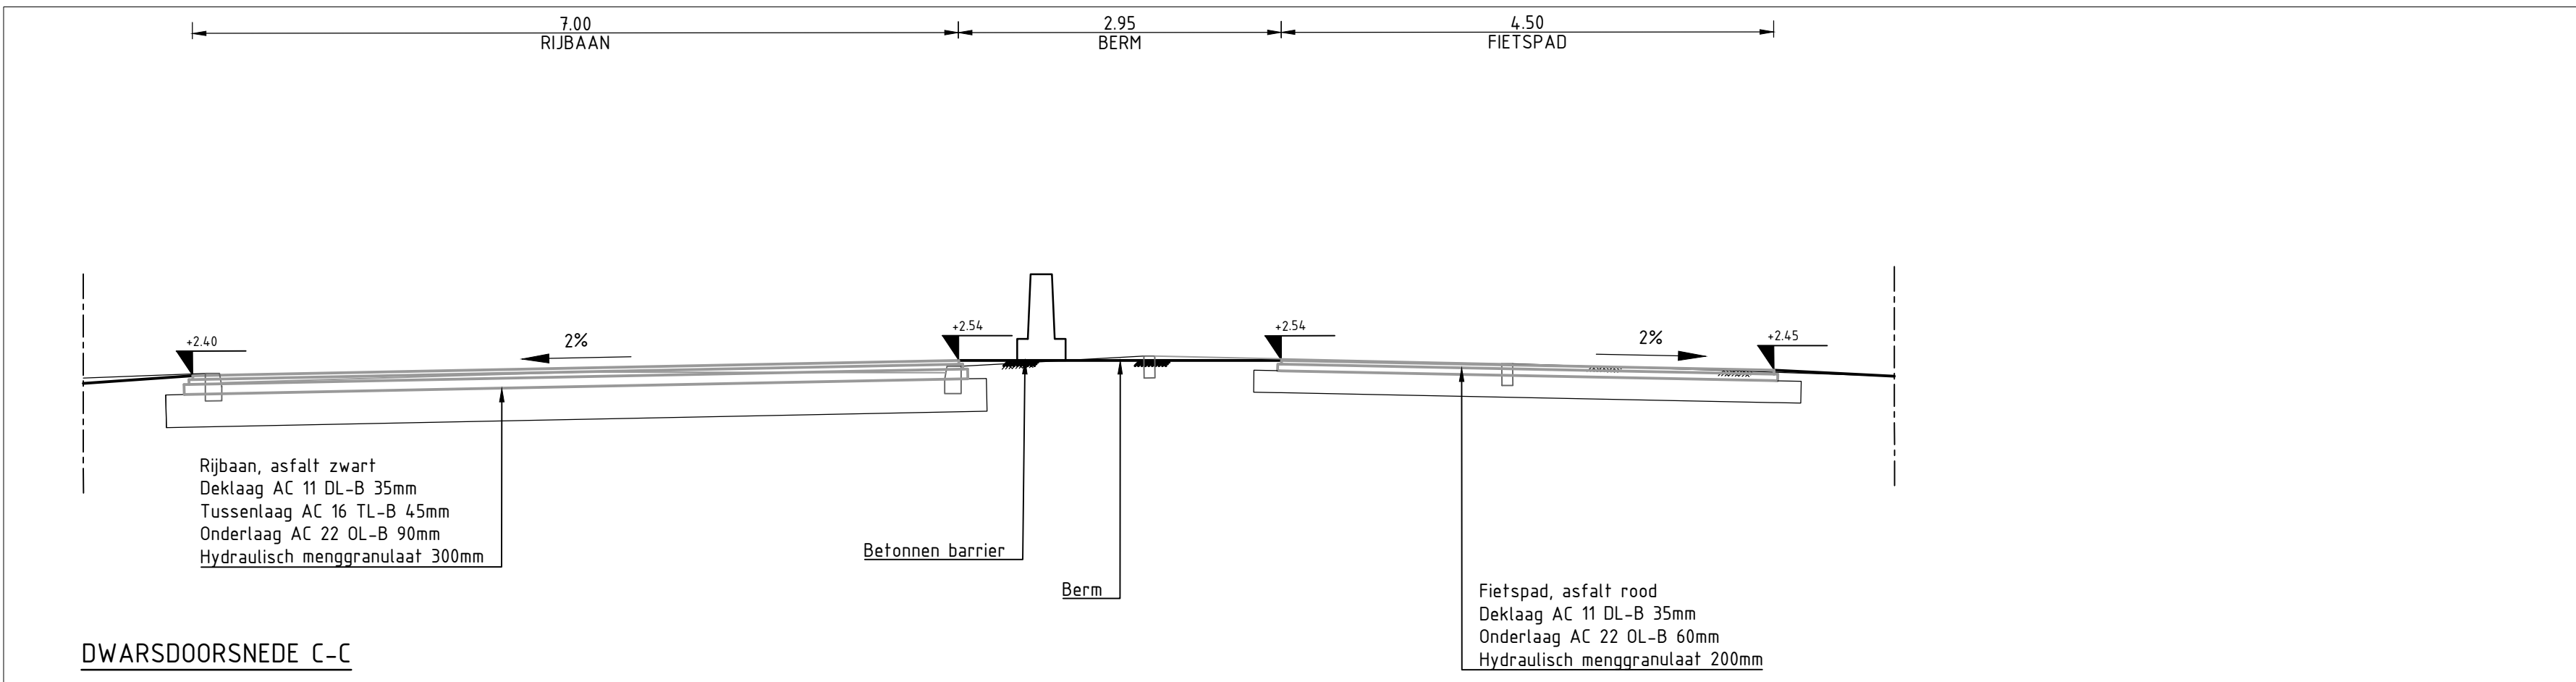
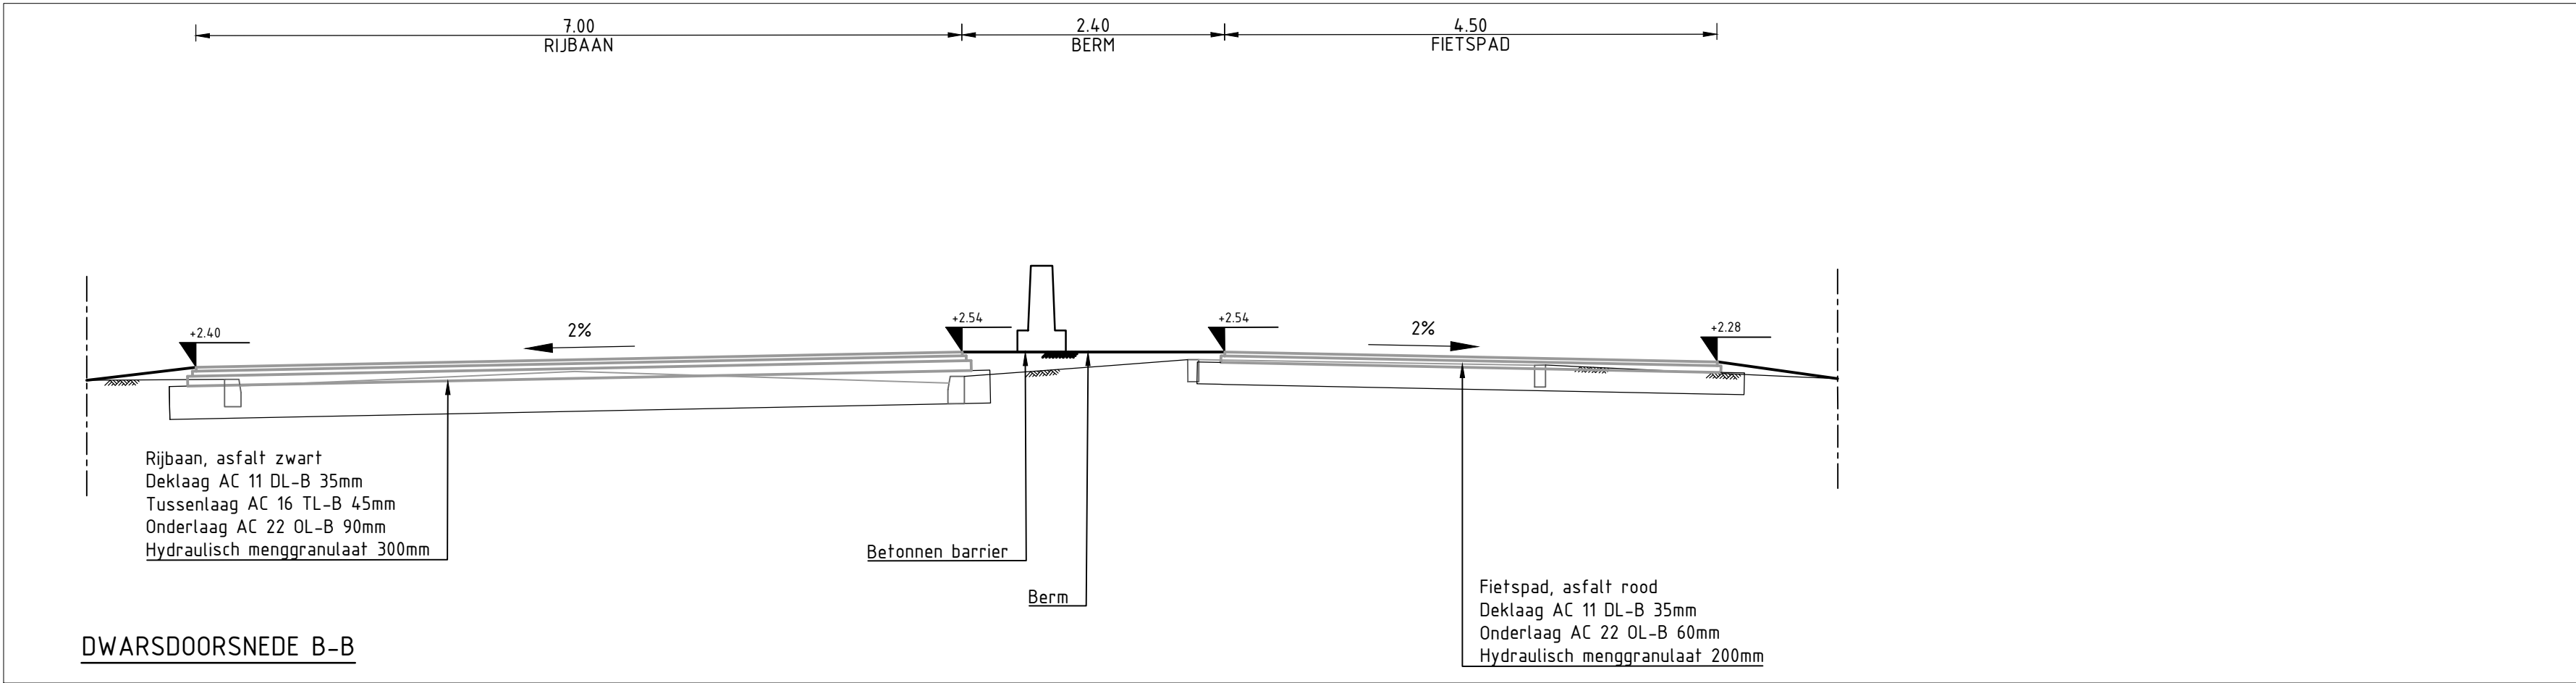
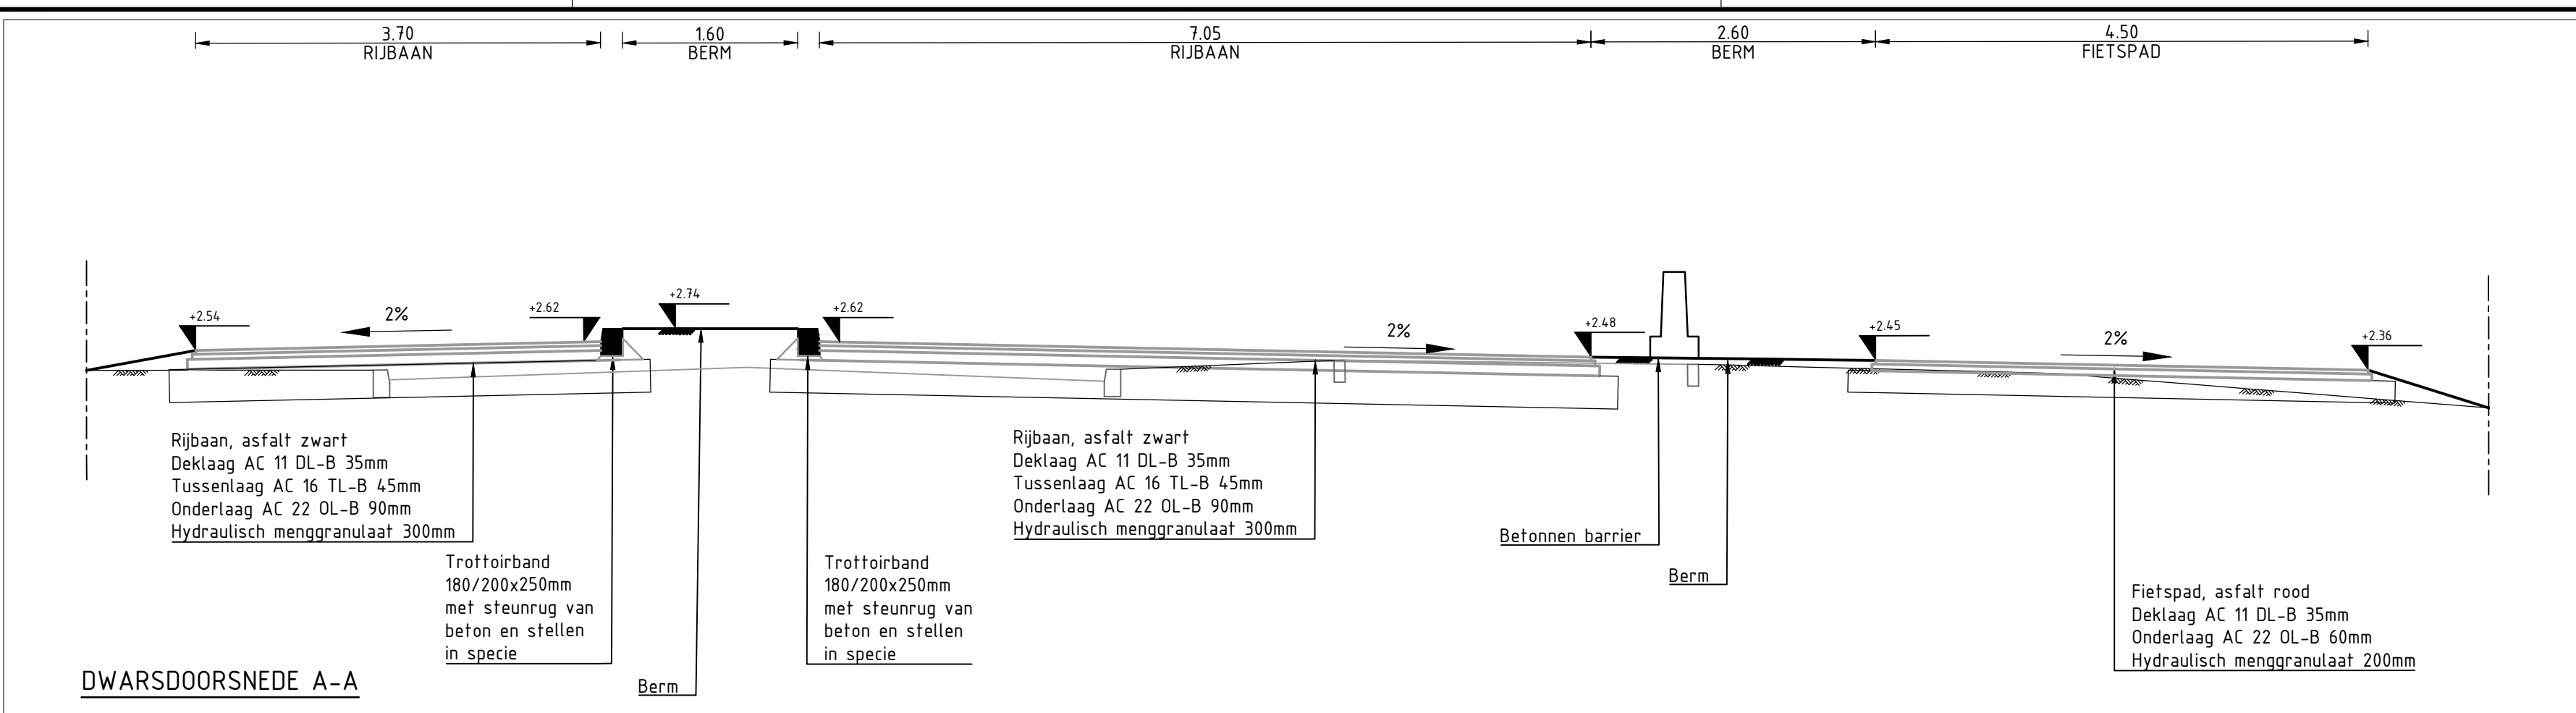


- OPMERKINGEN:
- Maten in meters, tenzij anders aangegeven
 - Hoogtematen in meters t.o.v. N.A.P.
 - Dimensies van materialen in millimeters

		Ingenieursbureau		Mansvaterstraat 430 Postbus 10000 1000 AA Amsterdam Telefoon: 020 673111	
Opdrachtgever: Gemeente Amsterdam					
Project: Overdiemerweg					
Onderdeel: Dwarsdoorsnede nieuwe situatie					
Status: Definitief	Fase: Bestek	Behoort bij:	Schaal: 1:50		
Opsteller: Tauw bv	Goedgekeurd en vrijgegeven:	Paraaf:	Datum: 30-09-2019	Formaat: A0	
Projectnummer: 1265179	Tekeningnummer: 103	Bladnummer: 1	Aantal bladen: 1	Wijziging:	
Auteursrechten voorbehouden		Documentnr:	Plotdatum: PLTD		
Bestandsnaam: nts					