


DWARSDOORSNEDE 1-1
Schaal 1:50

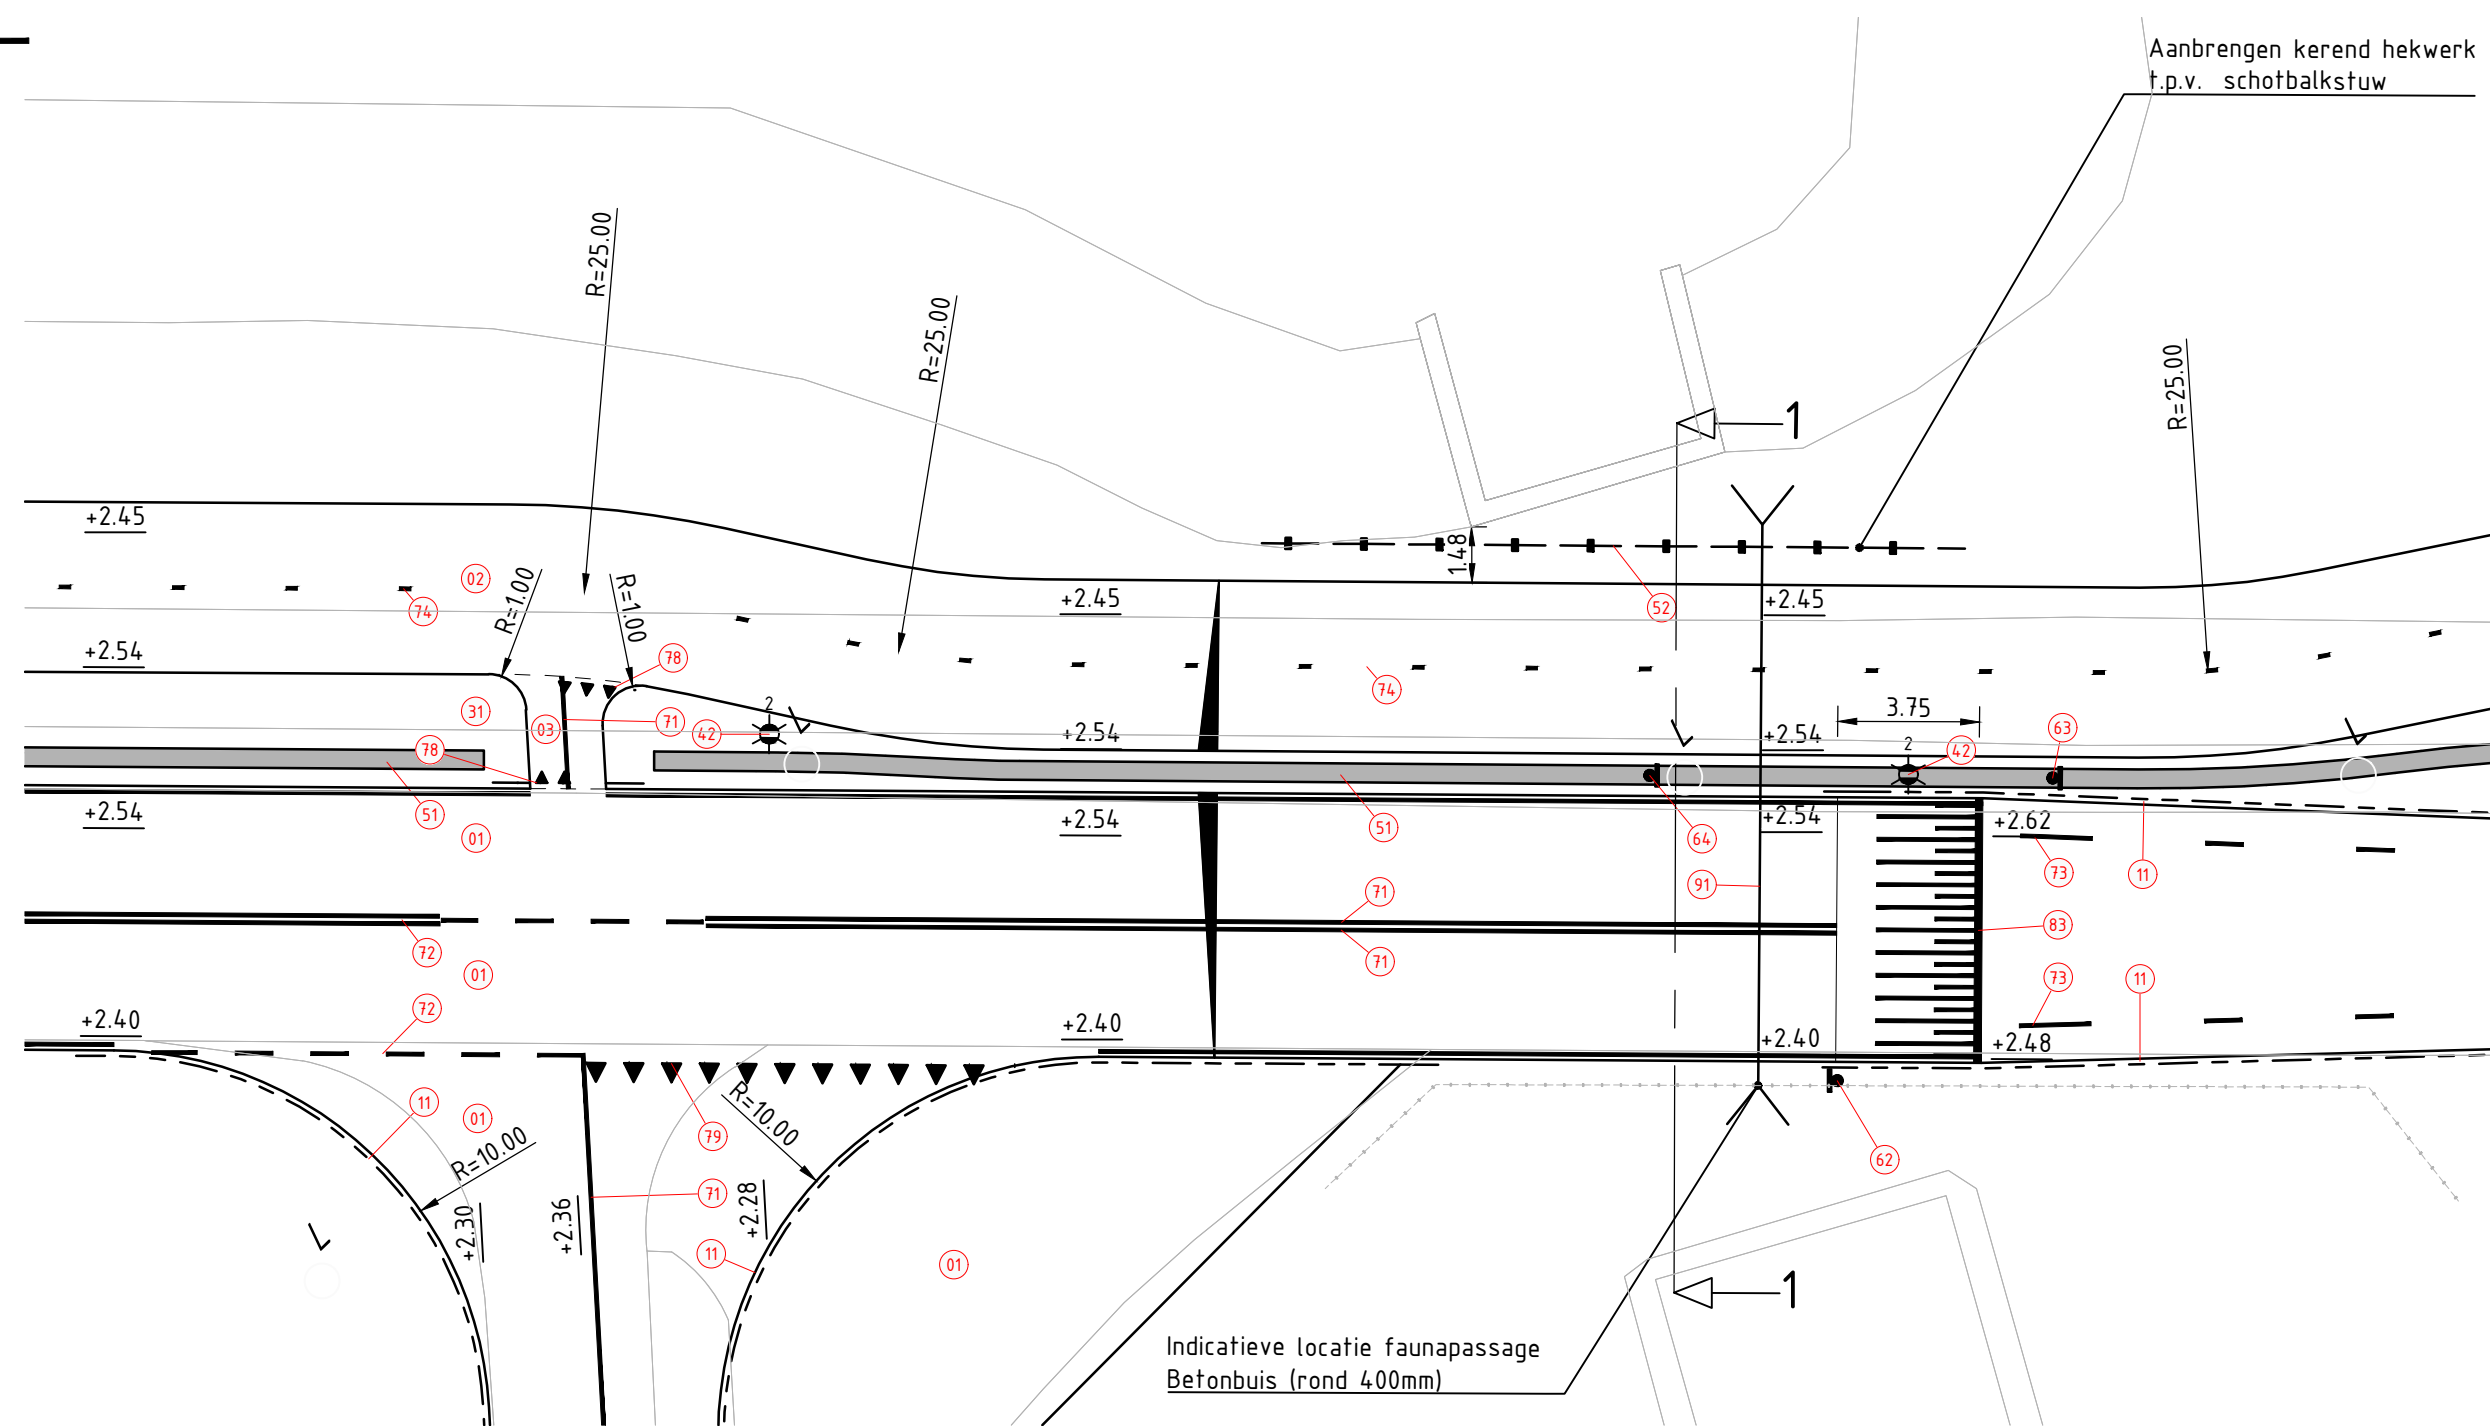

Situatie
Schaal 1:200

OPMERKINGEN:

- Maten in meters, tenzij anders aangegeven
- Hoogtematen in meters f.o.v. N.A.P.
- Dimensies van materialen in millimeters

		Ingenieursbureau		Weesperstraat 430 Postbus 12693 1100 AR Amsterdam Telefoon: 020 2511111					
Opdrachtgever: Gemeente Amsterdam									
Project: Overdiemerweg									
Onderdeel: Aanvraag watervergunning Waternet t.p.v. schotbalkstuw									
Status: Concept		Fase: Bestek		Behoort bij:		Schaal: 1:50			
Opsteller: Tauw bv		Goedgekeurd en vrijgegeven:		Paraaf:		Datum: 09-01-2020		Formaat: A2	
Projectnummer: 1265179		Tekeningnummer: 1000		Bladnummer: 1		Aantal bladen: 1		Wijziging:	
Auteursrechten voorbehouden				Documentnr:		Plotdatum: PLTD			
Bestandsnaam: FILES									