


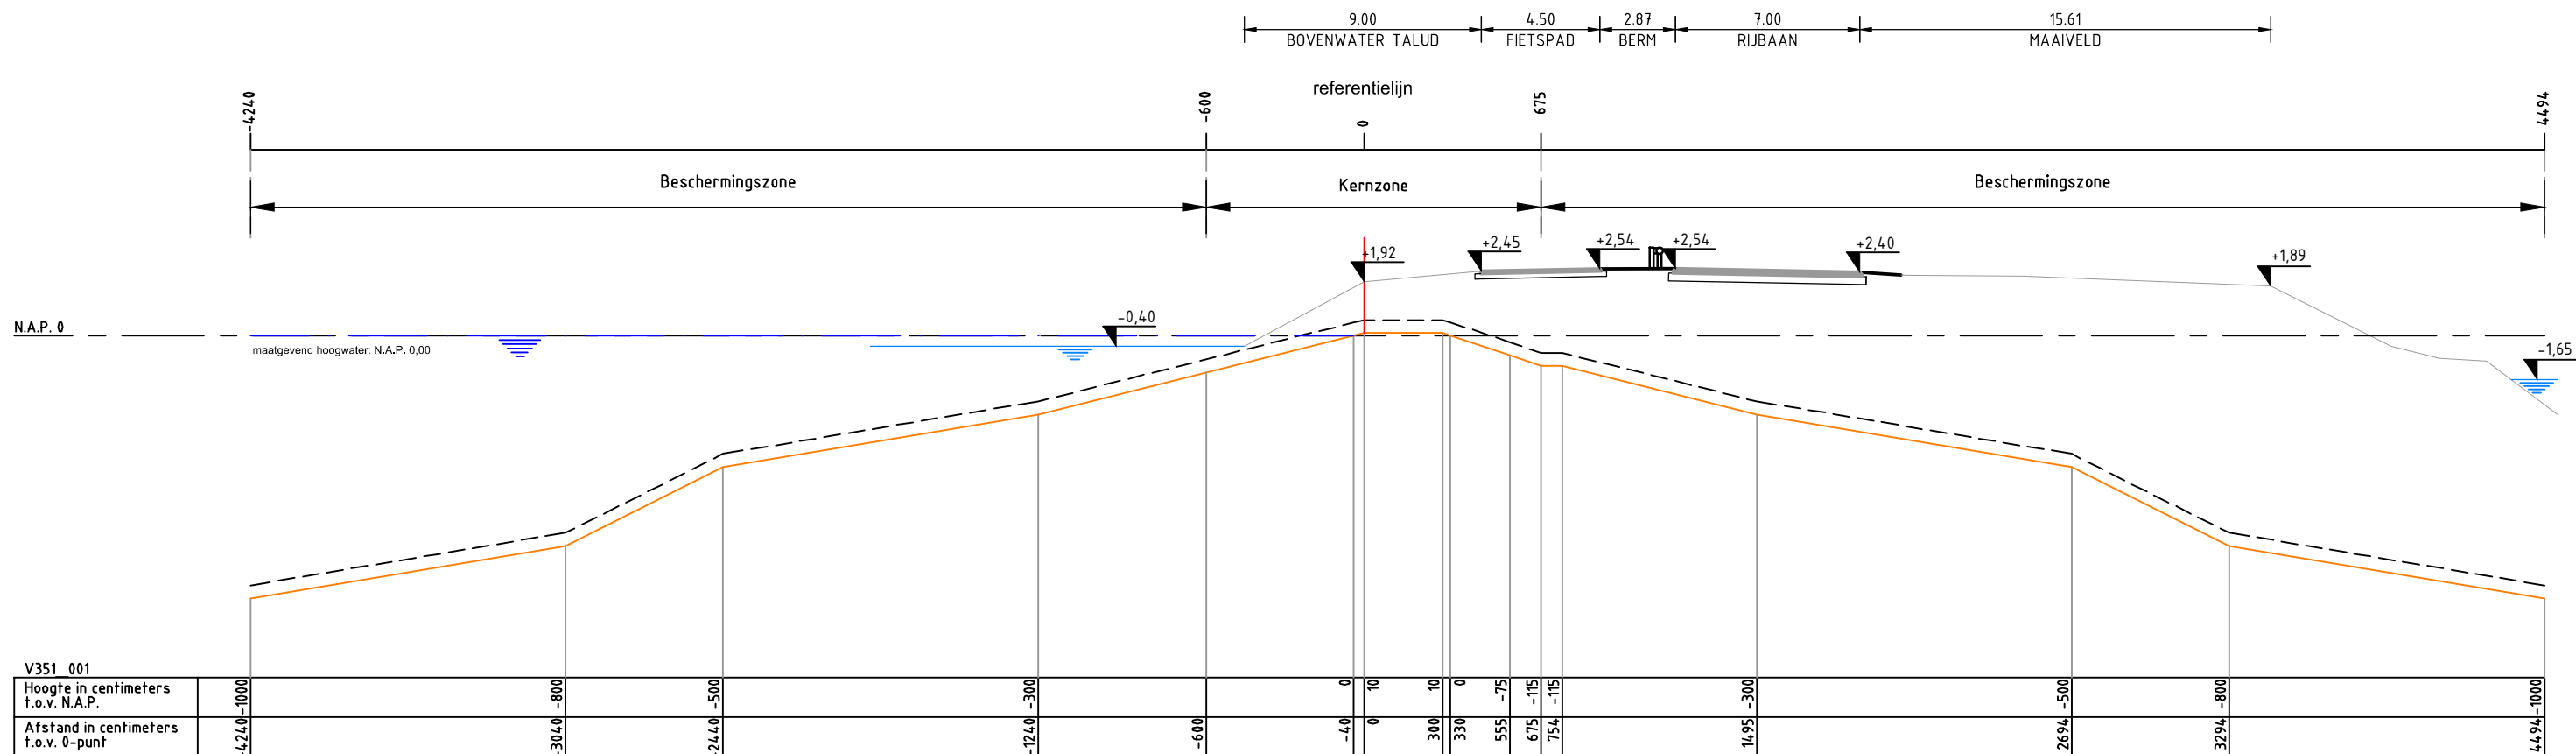

Legenda :

- Waterkering
- Minimaal profiel
- Profiel van vrije ruimte
- Waterlijn
- Referentielijn

Opmerking:
Hoogtematen in meters t.o.v. NAP
1000 Afstand niet op schaal



OVERZICHT SCHAAL 1:20.000

toegevoegd dwarsprofiel 2 Overdiemerweg

Hoogheemraadschap Amstel, Gooi en Vecht
Postbus 94370
1090 GJ AMSTERDAM

Leggerprofiel secundaire waterkering



schaal: 1:250

formaat: A3

nr. V351_001

plotdatum: 09-01-2020