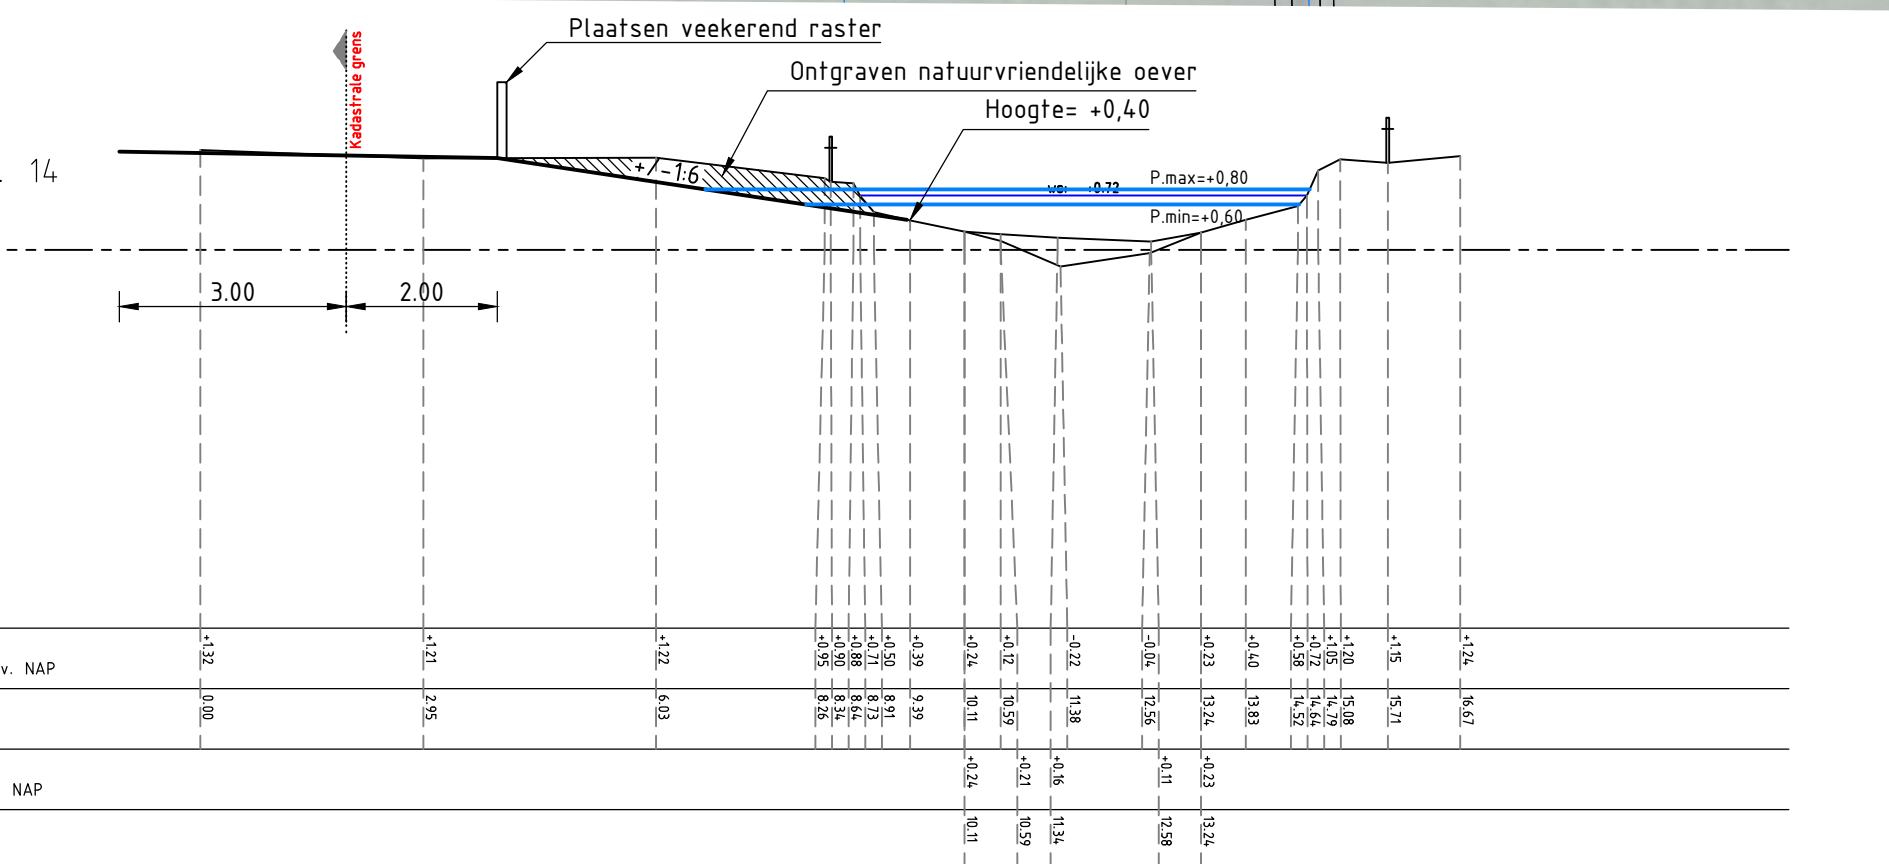
[illegible]

OPDRACHTGEVER	Waterschap Vallei & Veluwe
PROJECT	KRW maatregelen Puttenerbeek en Eekterbeek
BENAMING	Definitief Ontwerp Locatie Eekterbeek oostzijde

	Lang Advies Civieltechnisch ingenieursbureau van Leewijk Van Poelstrat 64 6814 HK Arnhem tel: 026-355.0222 e-mail: info@langadvies.nl		STATUS	—
			FORMAAT	A1+
			SCHAAL	1:500/1:100
			PROJECTNUMMER	19027