


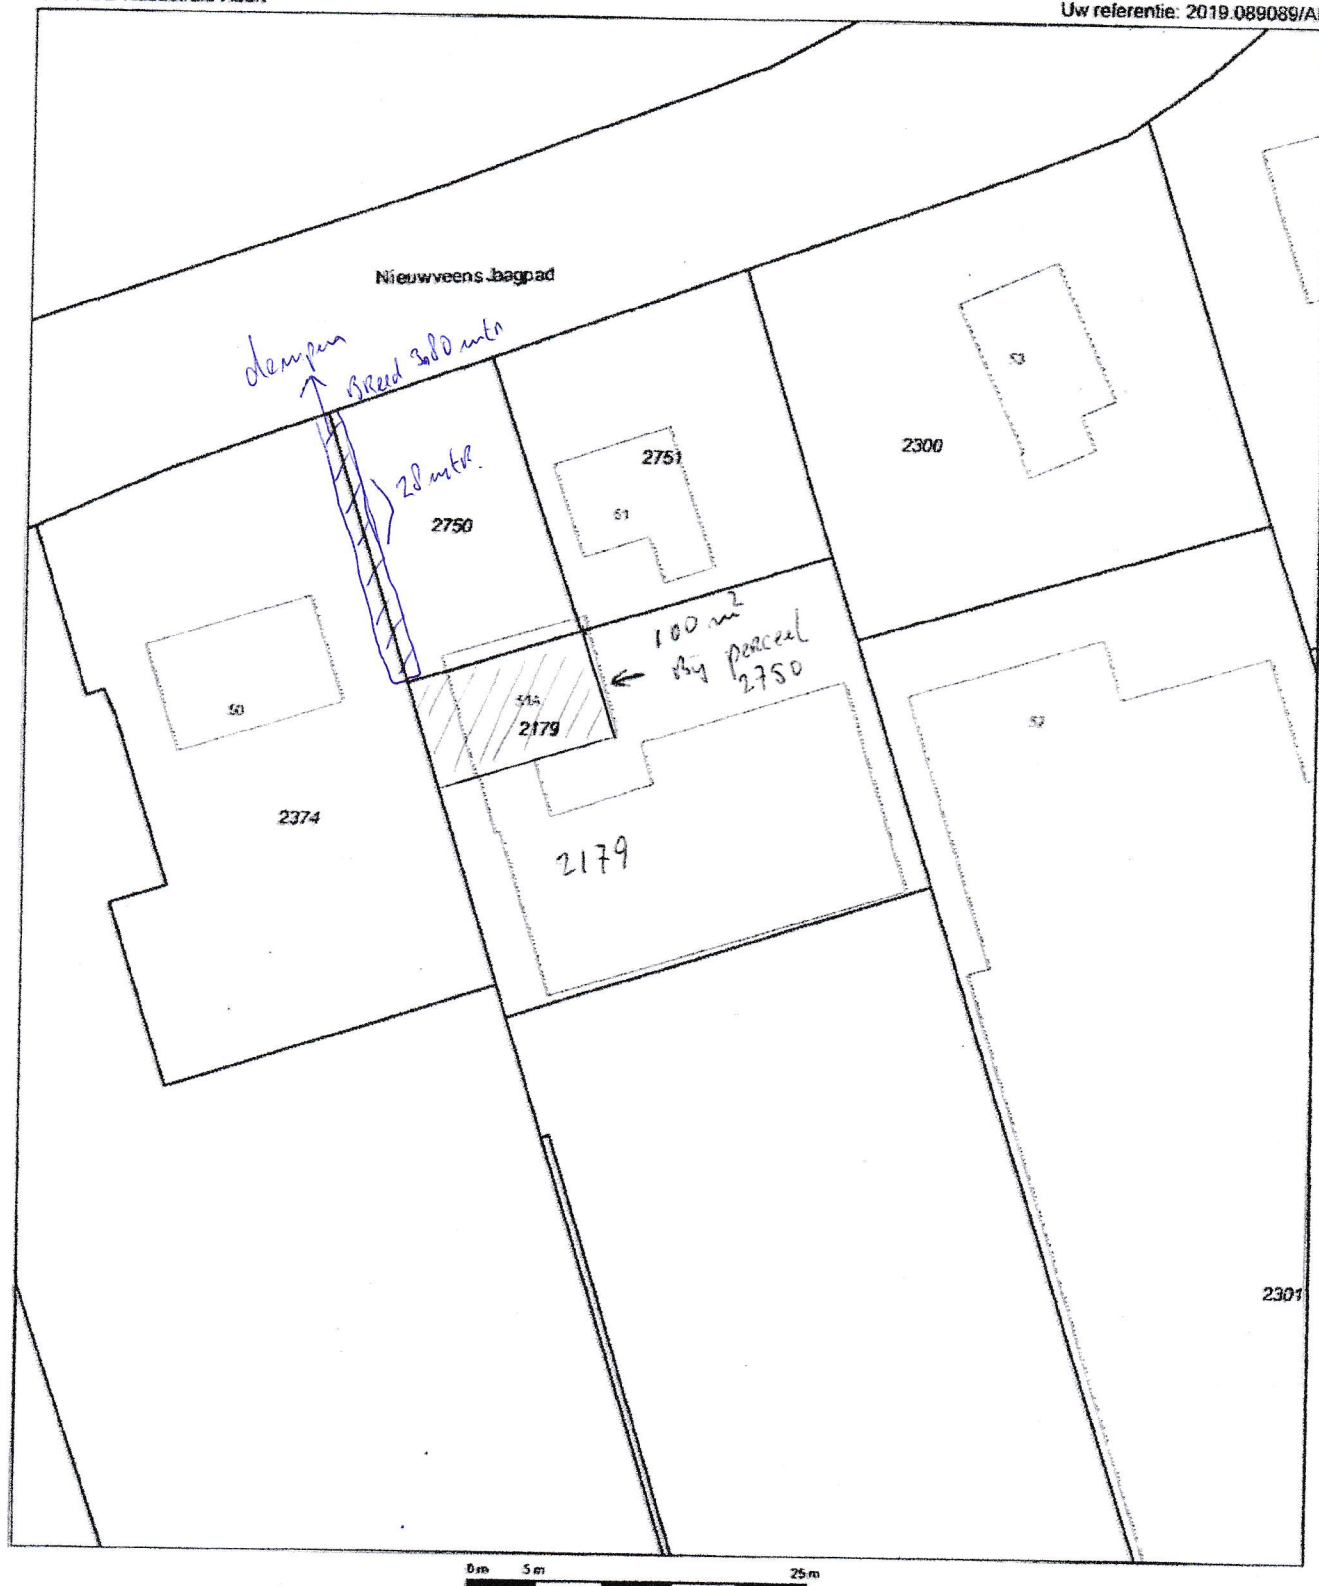

12345

Deze kaart is noordgericht

Perceelnummer

21

Huisnummer

Vastgestelde kadastrale grens

Voordopige kadastrale grens

Administratieve kadastrale grens

Bebouwing

Overige topografie

Geleverd op 1 juni 2019

Schaal 1:500

Kadastrale gemeente

Sectie

Perceel

Nieuwveen

A

2179



Aan dit uittreksel kunnen geen betrouwbare meten worden ontleend.
De Dienst voor het kadaster en de openbare registers behoudt zich de intellectuele
eigendomsrechten voor, waaronder het auteursrecht en het databankenrecht.