




doorsnede H-H bestaand

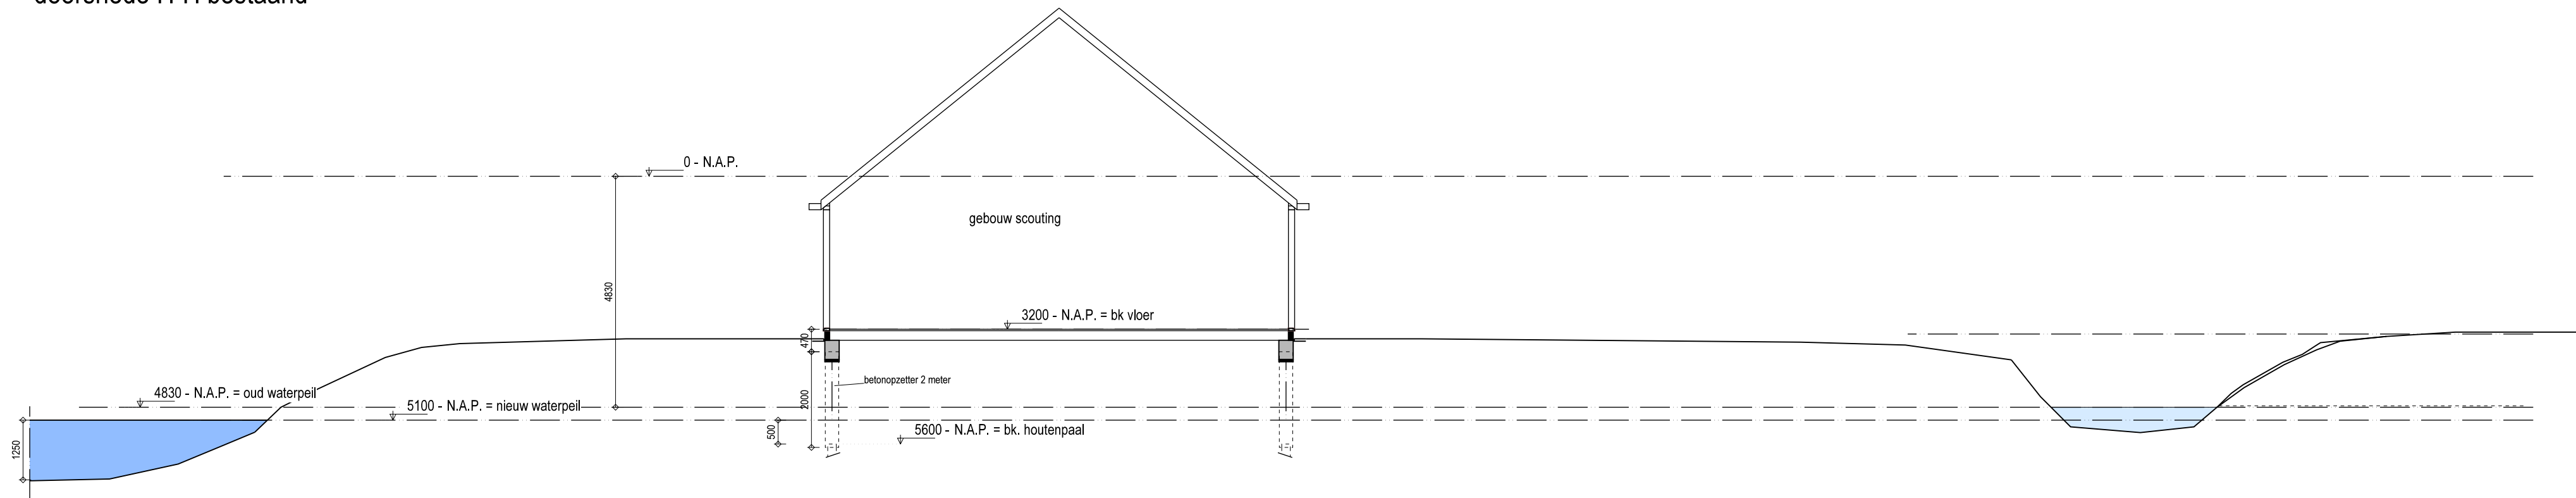


doorsnede H-H nieuw

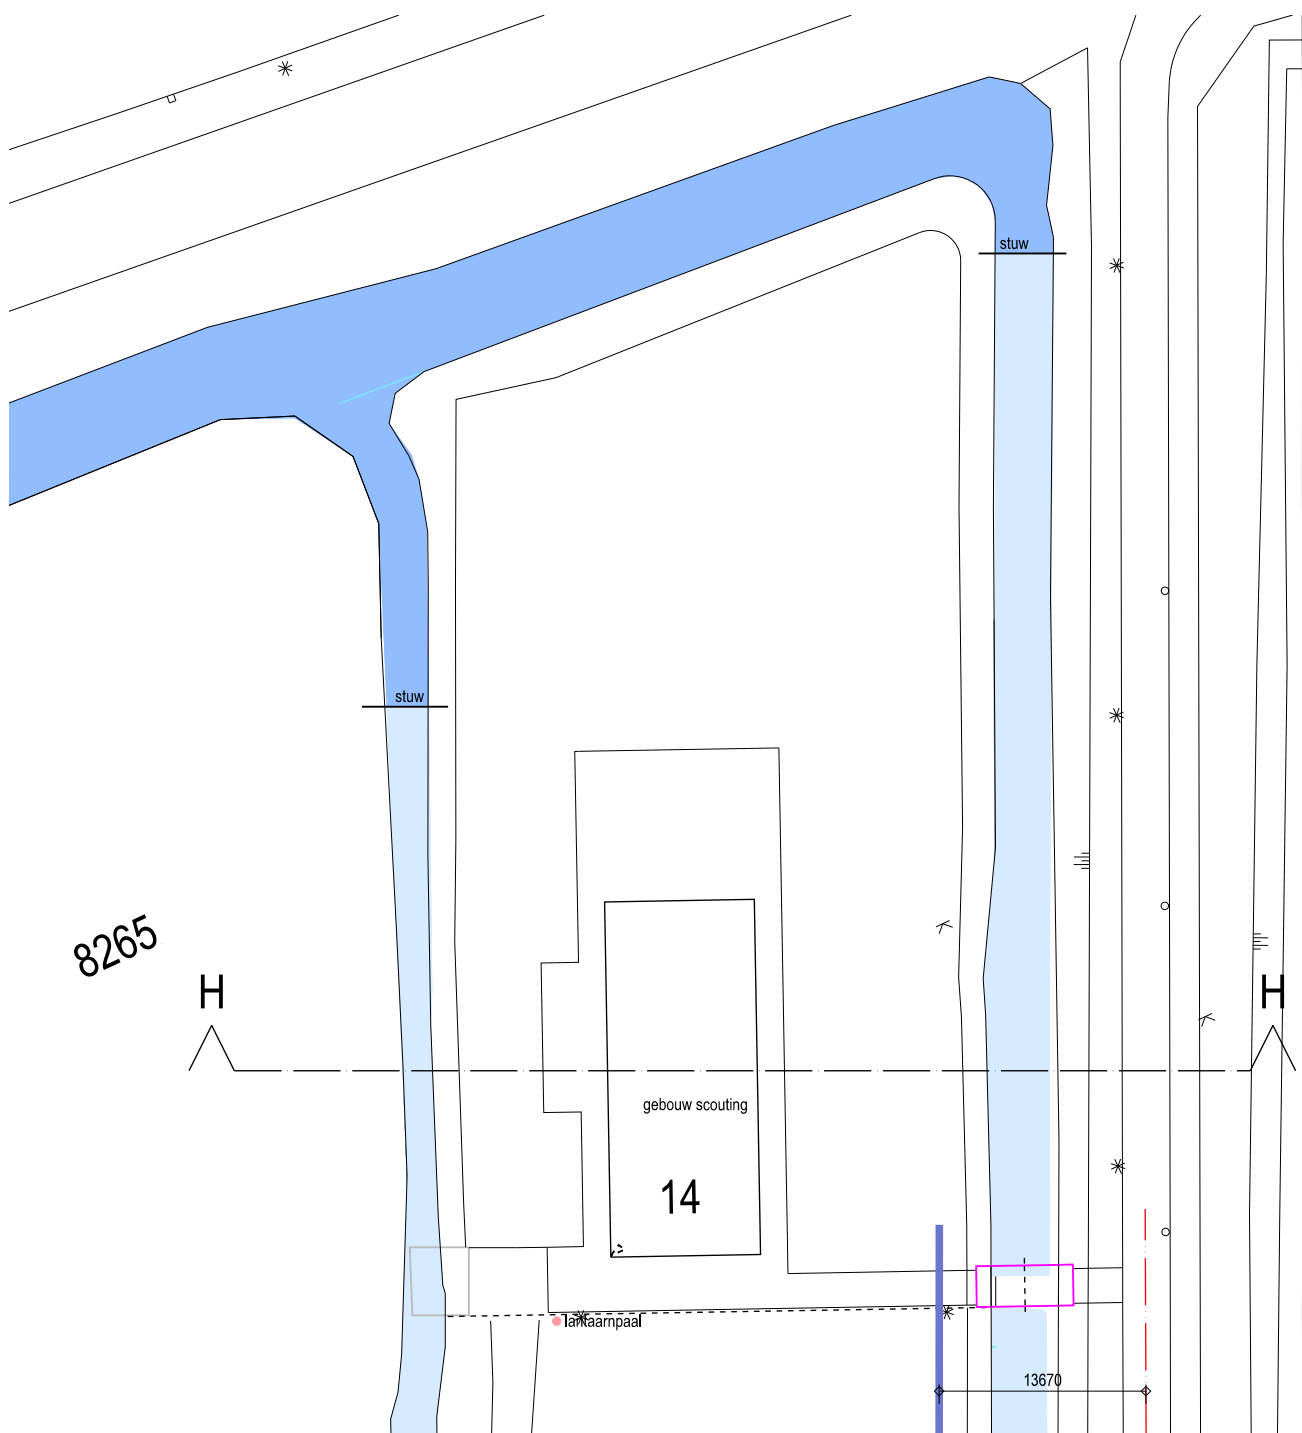

Situatie bestaand

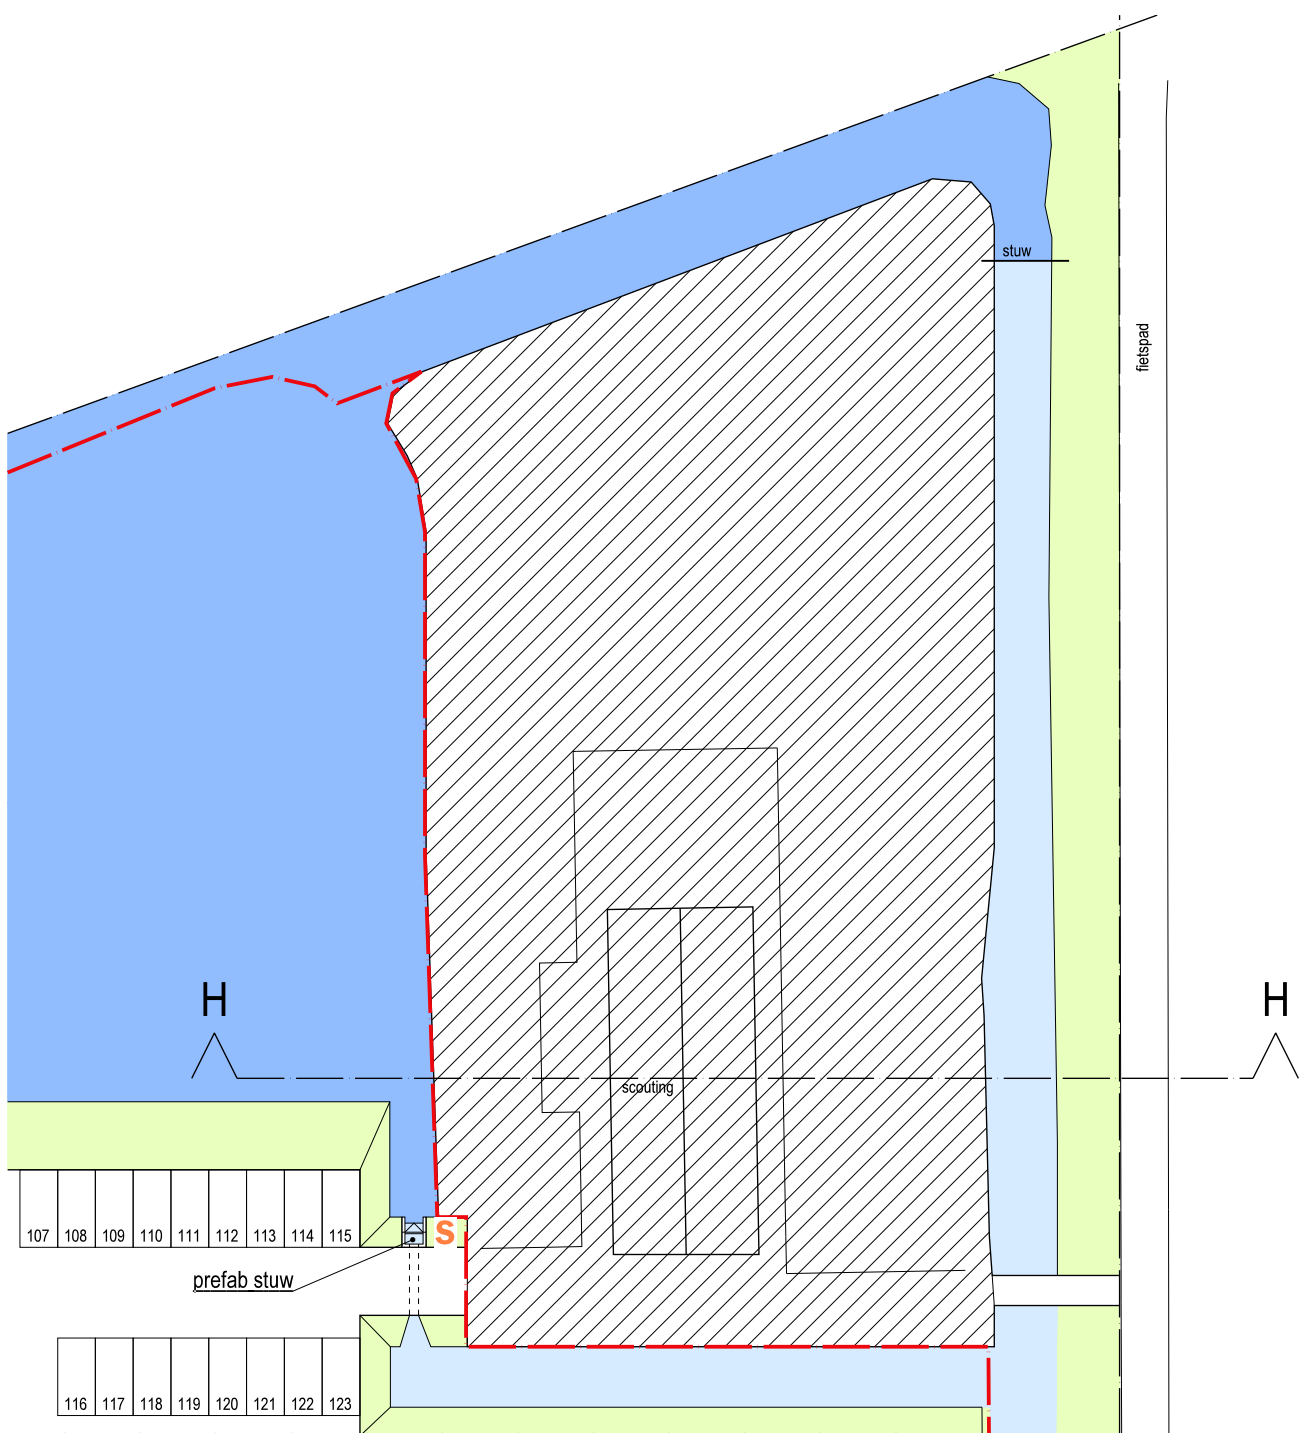

Situatie nieuw

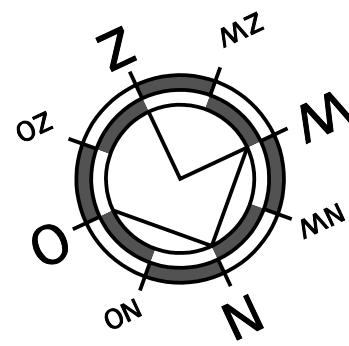

watergebied - 5100 N.A.P.
watergebied - 4830 N.A.P.

Voor watertoets zie ook tekening WT-00

GAMMA

alphaplan
adviseurs in bouwen

Henry Dunantweg 4
2402 NP Alphen aan den Rijn
Tel. (0172) 484 000
E-mail mail@alphaplan.nl

project:	Ontwikkeling GAMMA te Amstelveen	projectnummer:	17419	tekeningnummer:	WT-01
opdrachtgever:	Goedhart	versie:	1	datum:	27-05-2020
onderdeel:	Watertoets Waterpeil wijziging bij gebouw scouting doorsnede H-H en situatie bestaand en nieuw	formaat:	A1	schaaft:	1:100 & 1:500
fase:	Definitief ontwerp	getekend:	W. van Leersum	paraaf:	
		projectleider:	W. Lazarom	paraaf:	
		projectvoorb:	R. Vermeij	paraaf:	