



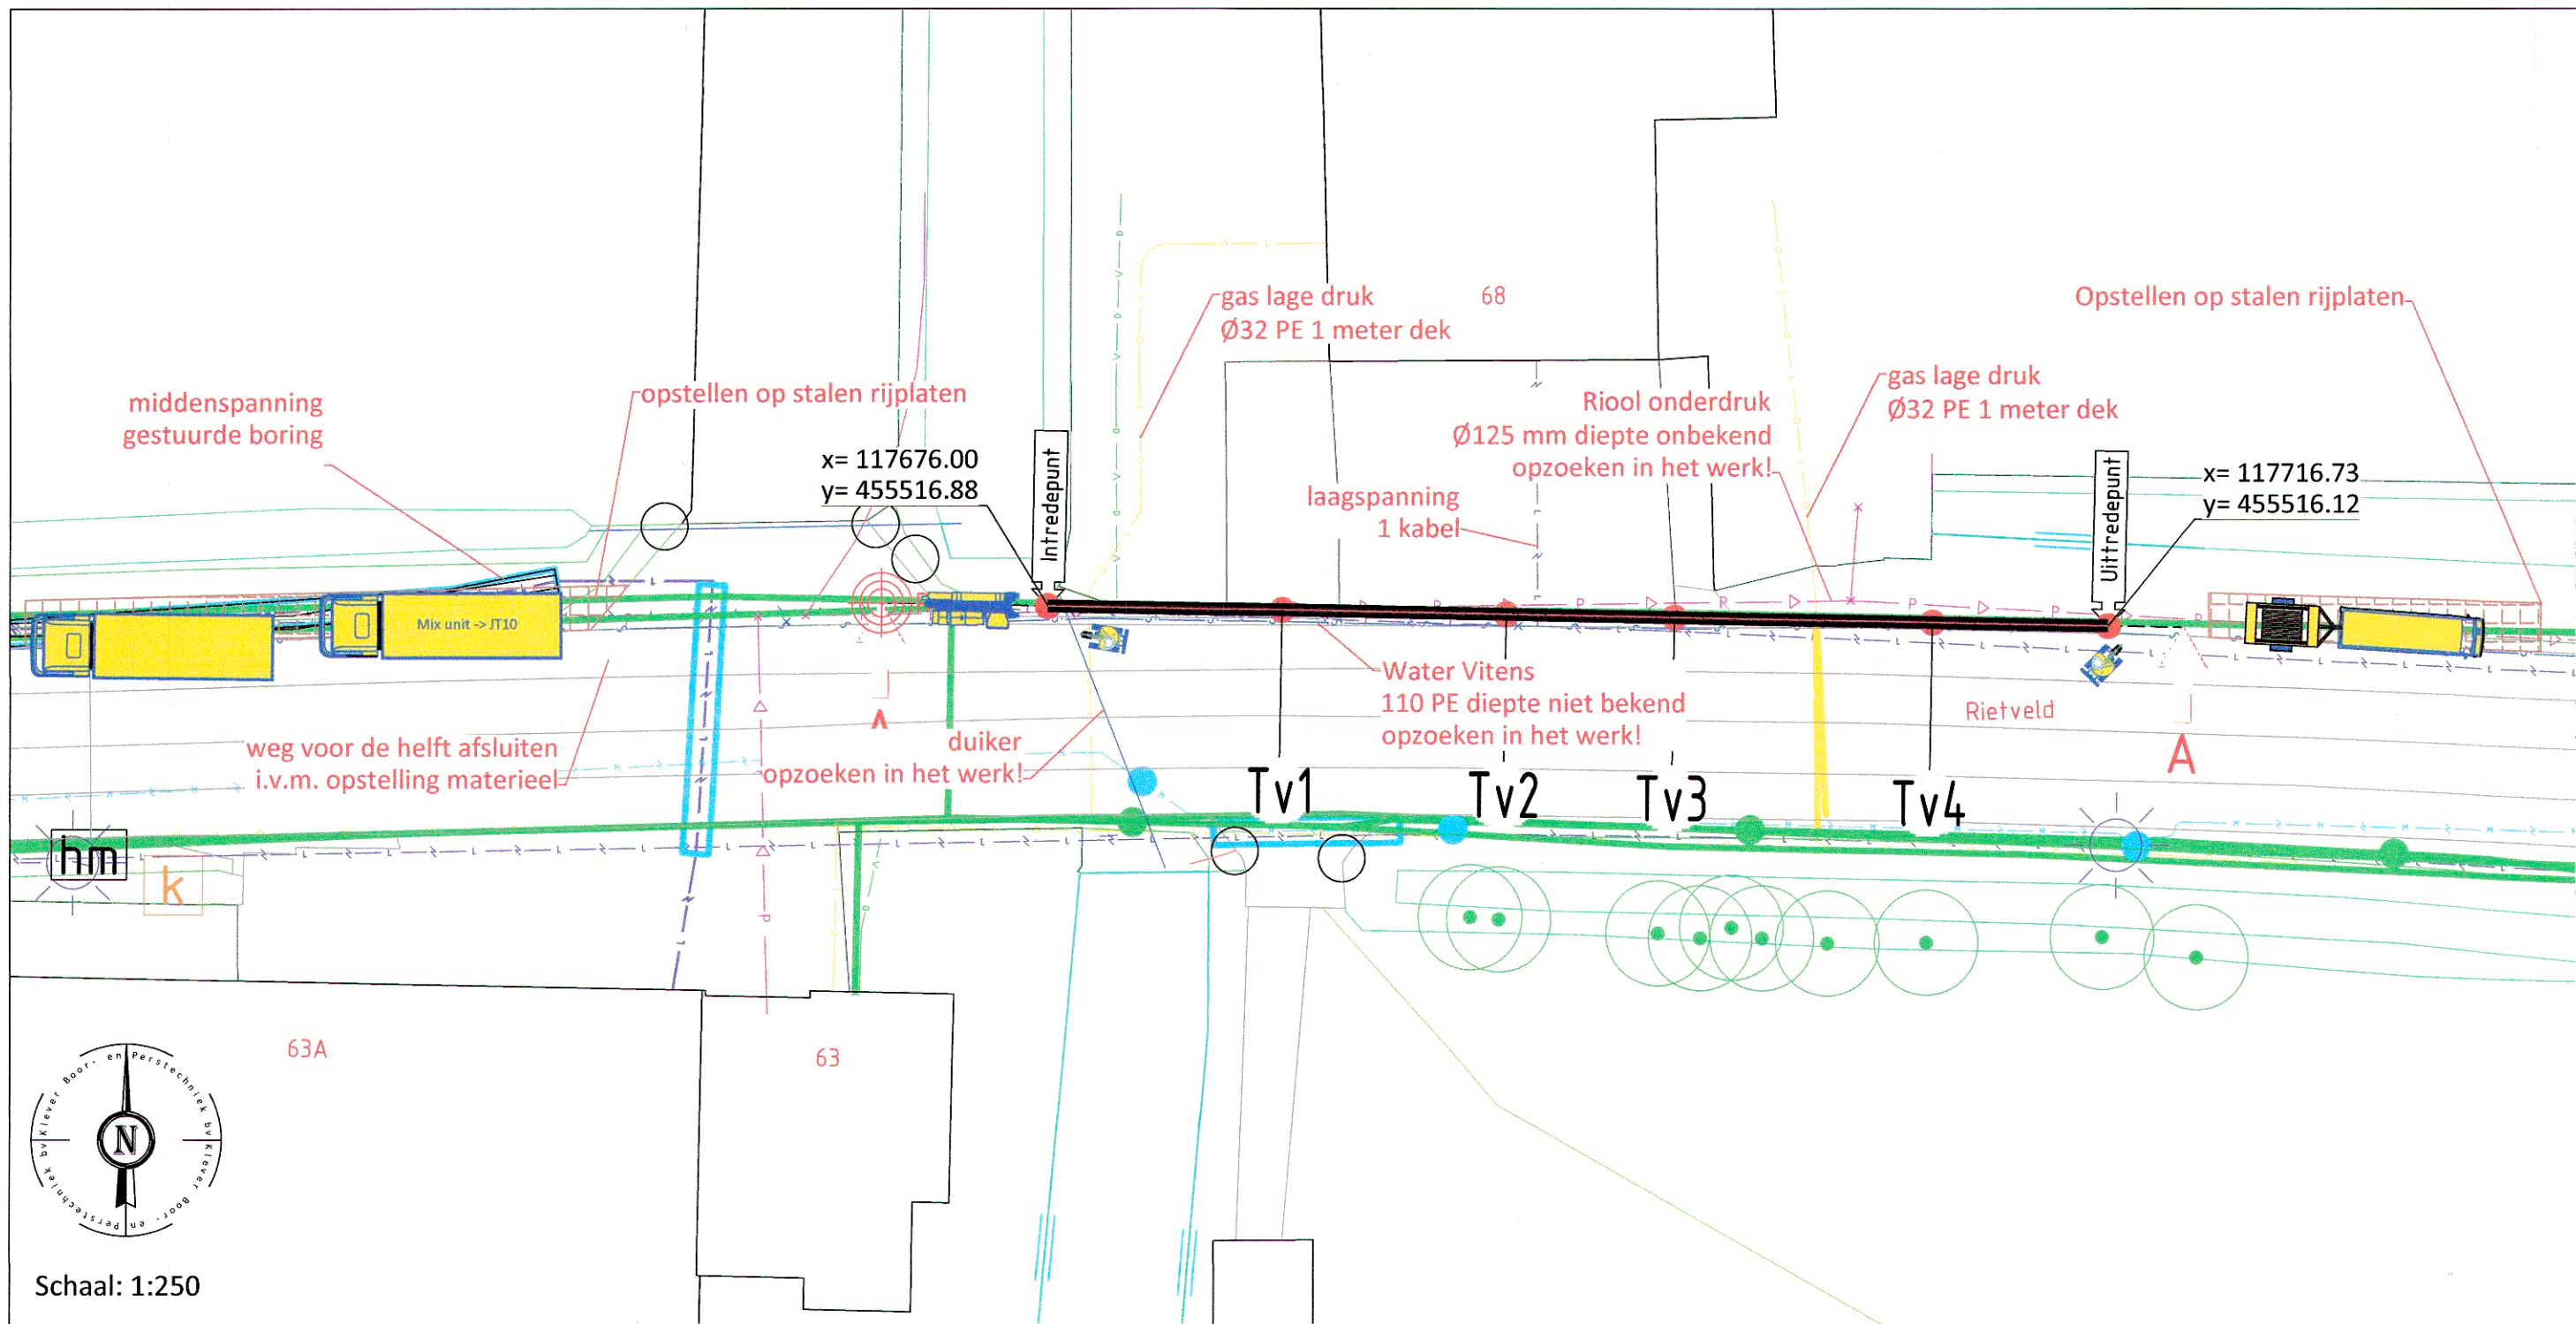


Schaal: 1:250

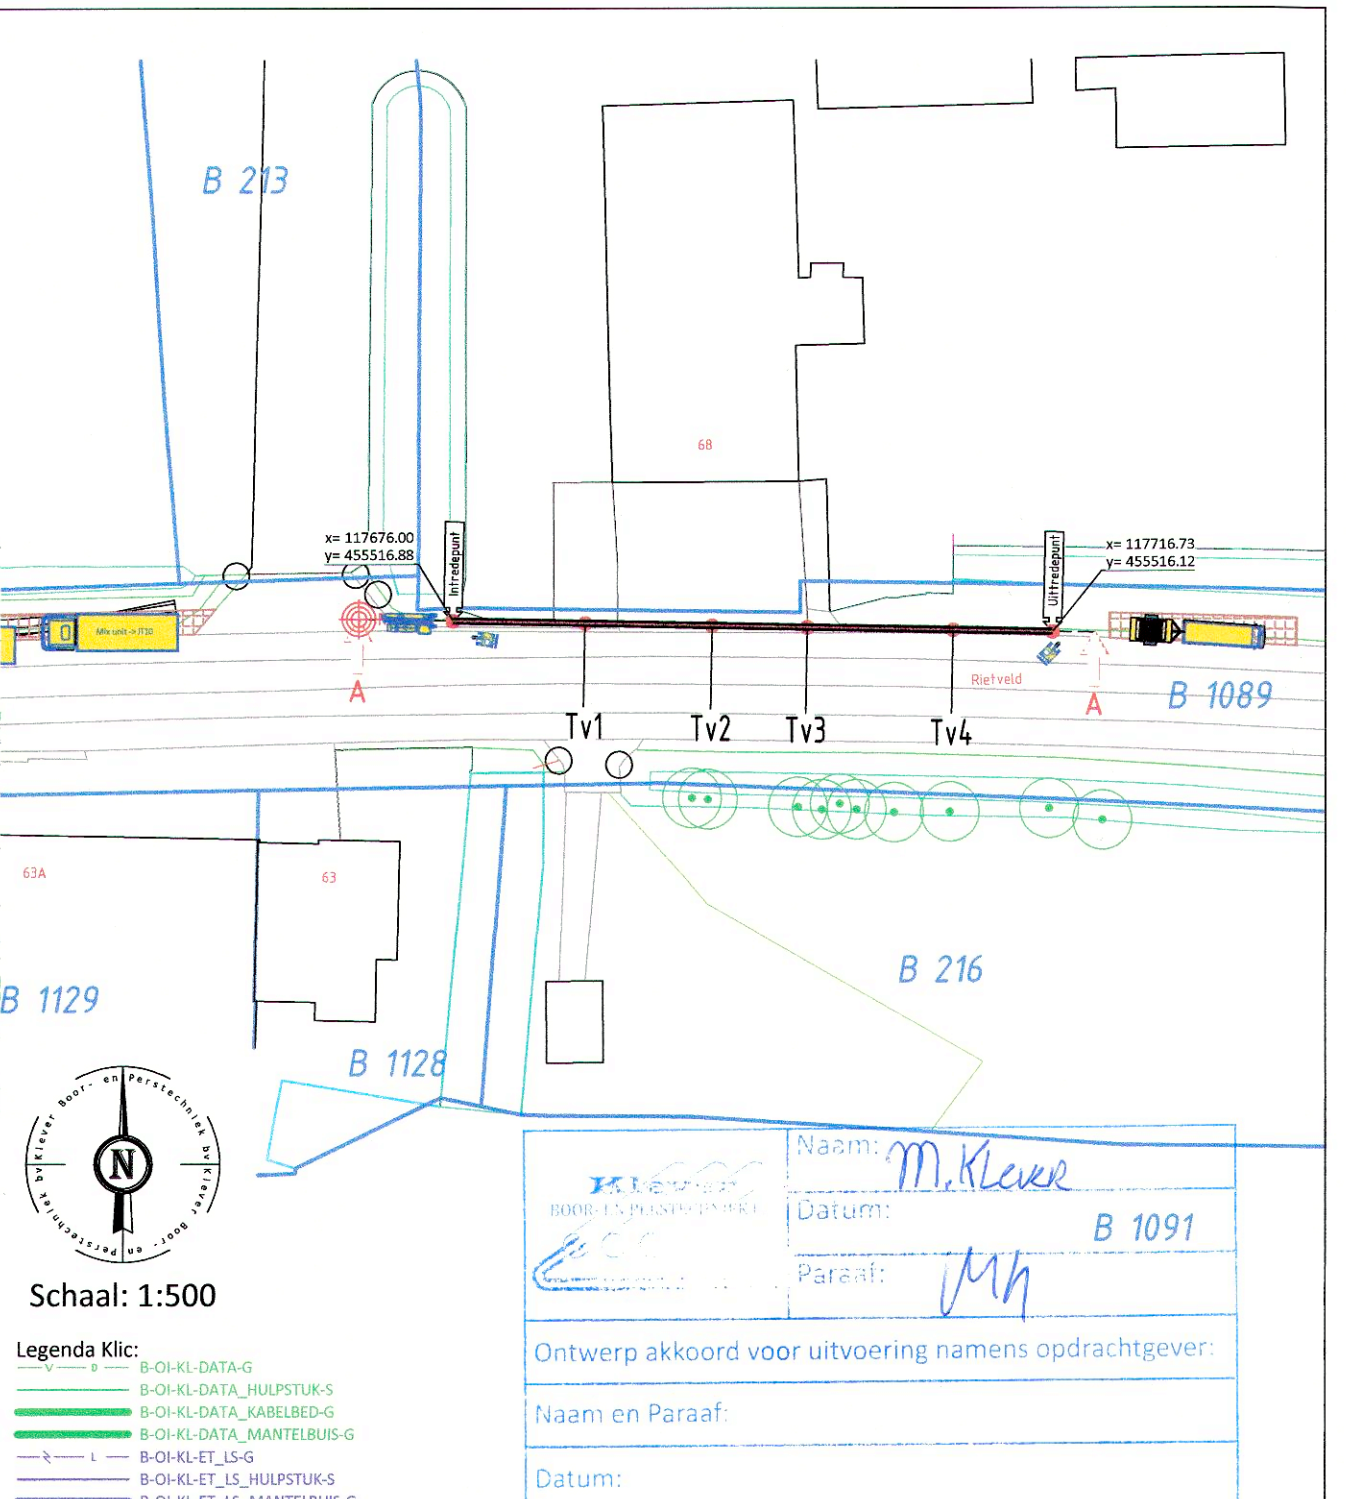

Schaal: 1:500

BOORRICHTING

Boring 201182.1
Lengteprofiel A-A

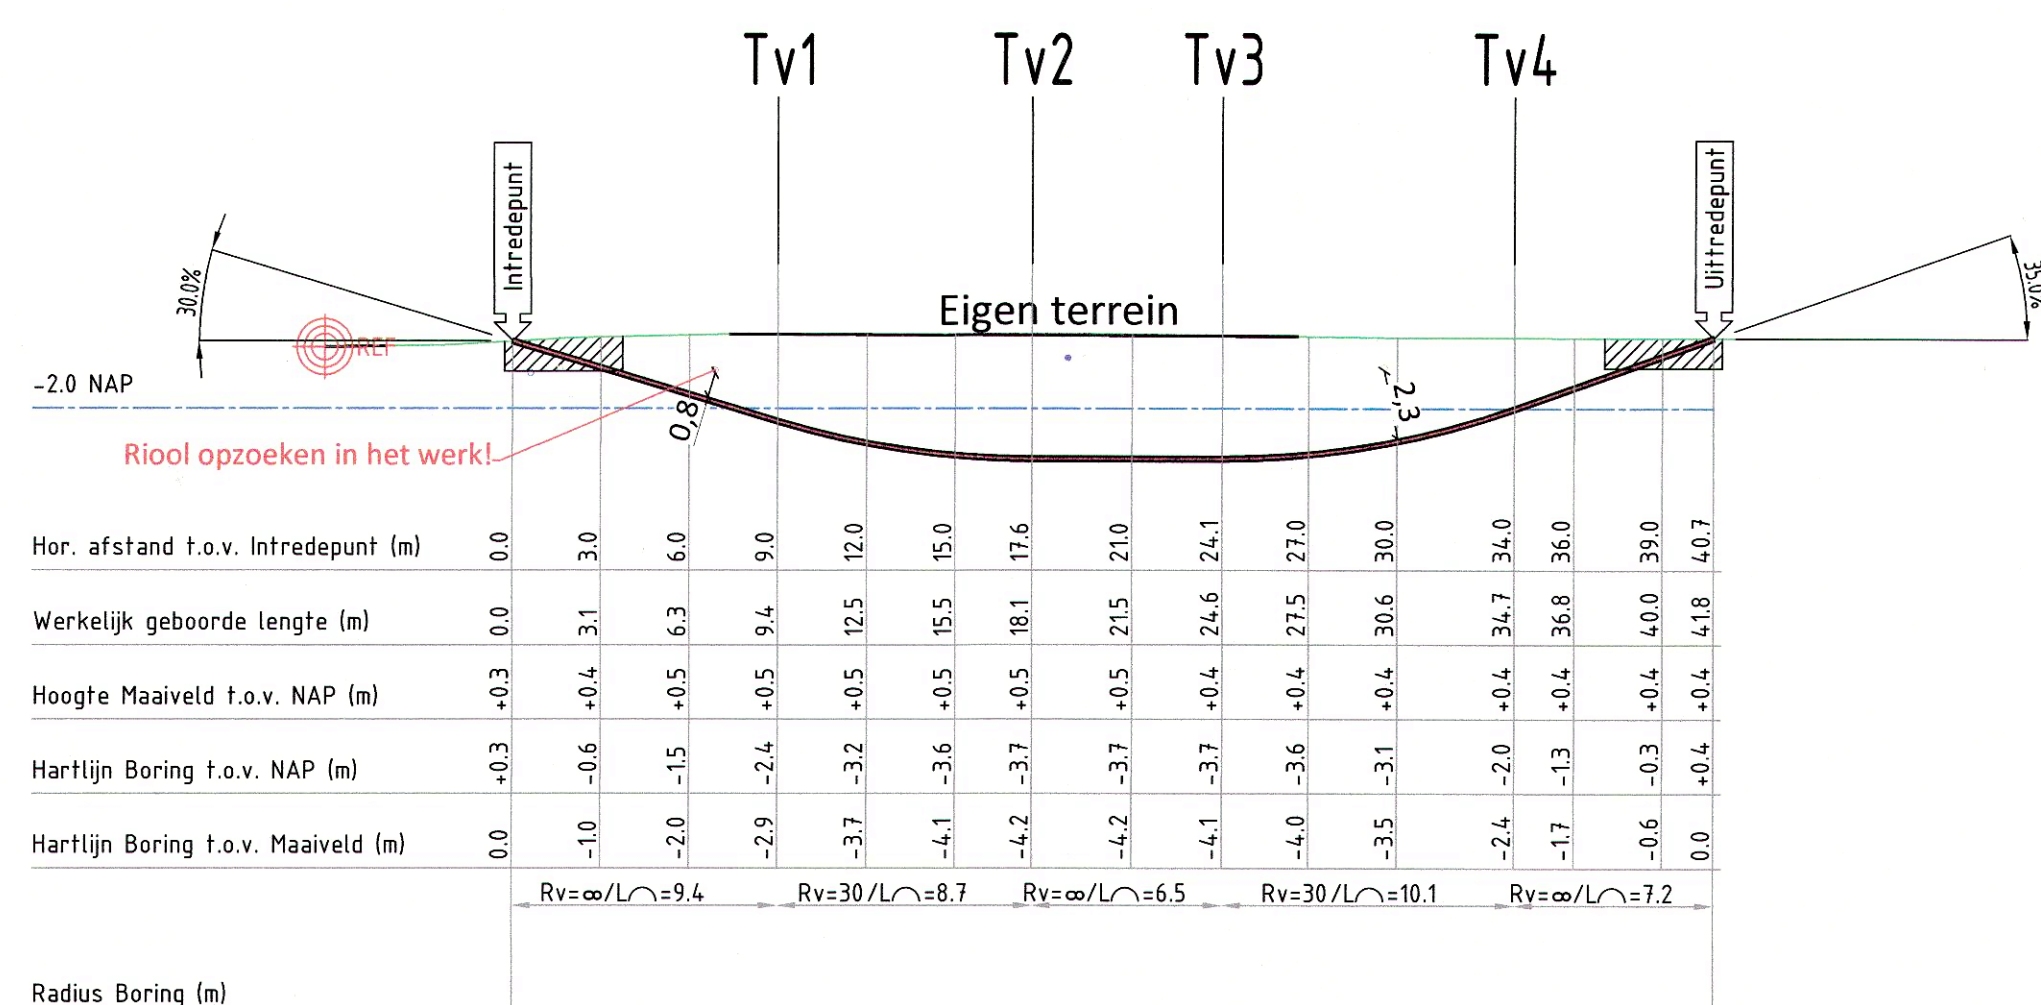

Schaal: 1:250

Legenda:

- B-OI-KL-DATA-G
- B-OI-KL-DATA_HULPSTUK-S
- B-OI-KL-DATA_KABELBED-G
- B-OI-KL-DATA_MANTELBUIS-G
- B-OI-KL-ET-LS-G
- B-OI-KL-ET-LS_HULPSTUK-S
- B-OI-KL-ET-LS_MANTELBUIS-G
- B-OI-KL-ET-LS_OV_LICHTMAST-S
- B-OI-KL-ET-MS-G
- B-OI-KL-ET-MS_HULPSTUK-S
- B-OI-KL-ET-MS_MANTELBUIS-G
- B-OI-KL-GAS_ID-G
- B-OI-KL-GAS_ID_MANTELBUIS-G
- B-OI-KL-OVERIG-G
- B-OI-KL-TELPUIT-S
- B-OI-KL-WATER-G
- B-OI-KL-WATER_HULPSTUK-S
- B-OI-KW-KUNSTWERK_DUKER-G
- B-OI-KW-DUKER-G
- B-OI-RP-PERSLEIDING_HULPSTUK-S

Legenda:

- Boorlijn
- Bestaande Boring
- Hartlijn
- Hulp (zicht) lijn
- Kadasterlijn
- Straat
- Trottoir
- Fietspad
- Berm
- Parkeervak/terrein
- Druppel/vloechtheuvel
- Veiligheidsgebied
- Rijplaten staal

Doorsnede boorgang 1:10
1 x Ø125 mm sdr17 PE100
Ø190 mm ruimdiameter

Tabel Tangentpunten Boring 201182.1

	X	Y	Z (NAP)
Intrrede	117676.00	455516.88	0.26
Tv1	117684.99	455516.71	-2.43
Tv2	117693.61	455516.55	-3.70
Tv3	117700.07	455516.43	-3.70
Tv4	117709.98	455516.25	-2.01
Uitredde	117716.73	455516.12	0.35

Ontwerp van dit profiel is op basis van de door opdrachtgever verstrekte gegevens en wensen. De werkelijke uitvoering kan wijzigen i.v.m. ligging van kabels en leidingen en of obstakels, welke van te voren niet inzichtelijk zijn en of waren.

Kabels en leidingen dienen in het werk opgezocht te worden. De in en uitredpunten worden in het werk bepaald bij het graven van de in en uitredegeul voor de boring.

De locatie en werkelijke lengte van de boring(en) wordt uiteindelijk bepaald door de situatie van de ondergrondse infra wanneer deze is blootgelegd, en de opstelmogelijkheid van het divers materieel in de bestaande aangetroffen situatie.

Alleen tekeningen in pdf formaat die van een stempel met datum en handtekening zijn voorzien zullen bij opdracht tot uitvoering van het project in behandeling worden genomen.

Opdrachtgever: Spitters
Proj. nr. opdrg.: 6B gebied4
Initiatiefnemer:

Woerden, Rietveld 68
±41.8 Meter lengte horizontaal gestuurde boring.
Buiten specificatie zie bovenstaande doorsnede boorgang.

Getekend: Q.Roethof
Gecontroleerd: M.Kleever
Datum geboord: n.n.b.

Par.
Meet methode: Walk over

Datum: 29-07-2020
Status: Ontwerp

Blad: 01
Formaat: A2
Schaal: Zie tek.

Klic nr.: 200062687
Project nr.: 201182.1
Tekening nr.: 201182.1-OT-01-A

ProRail Kenmerk/Classificatie nr.: n.v.t.

Wijziging:

L:\201182_ Woerden - Rietveld 68\14-ENG Tekeningen\201182.1-OT-01-A.dwg