
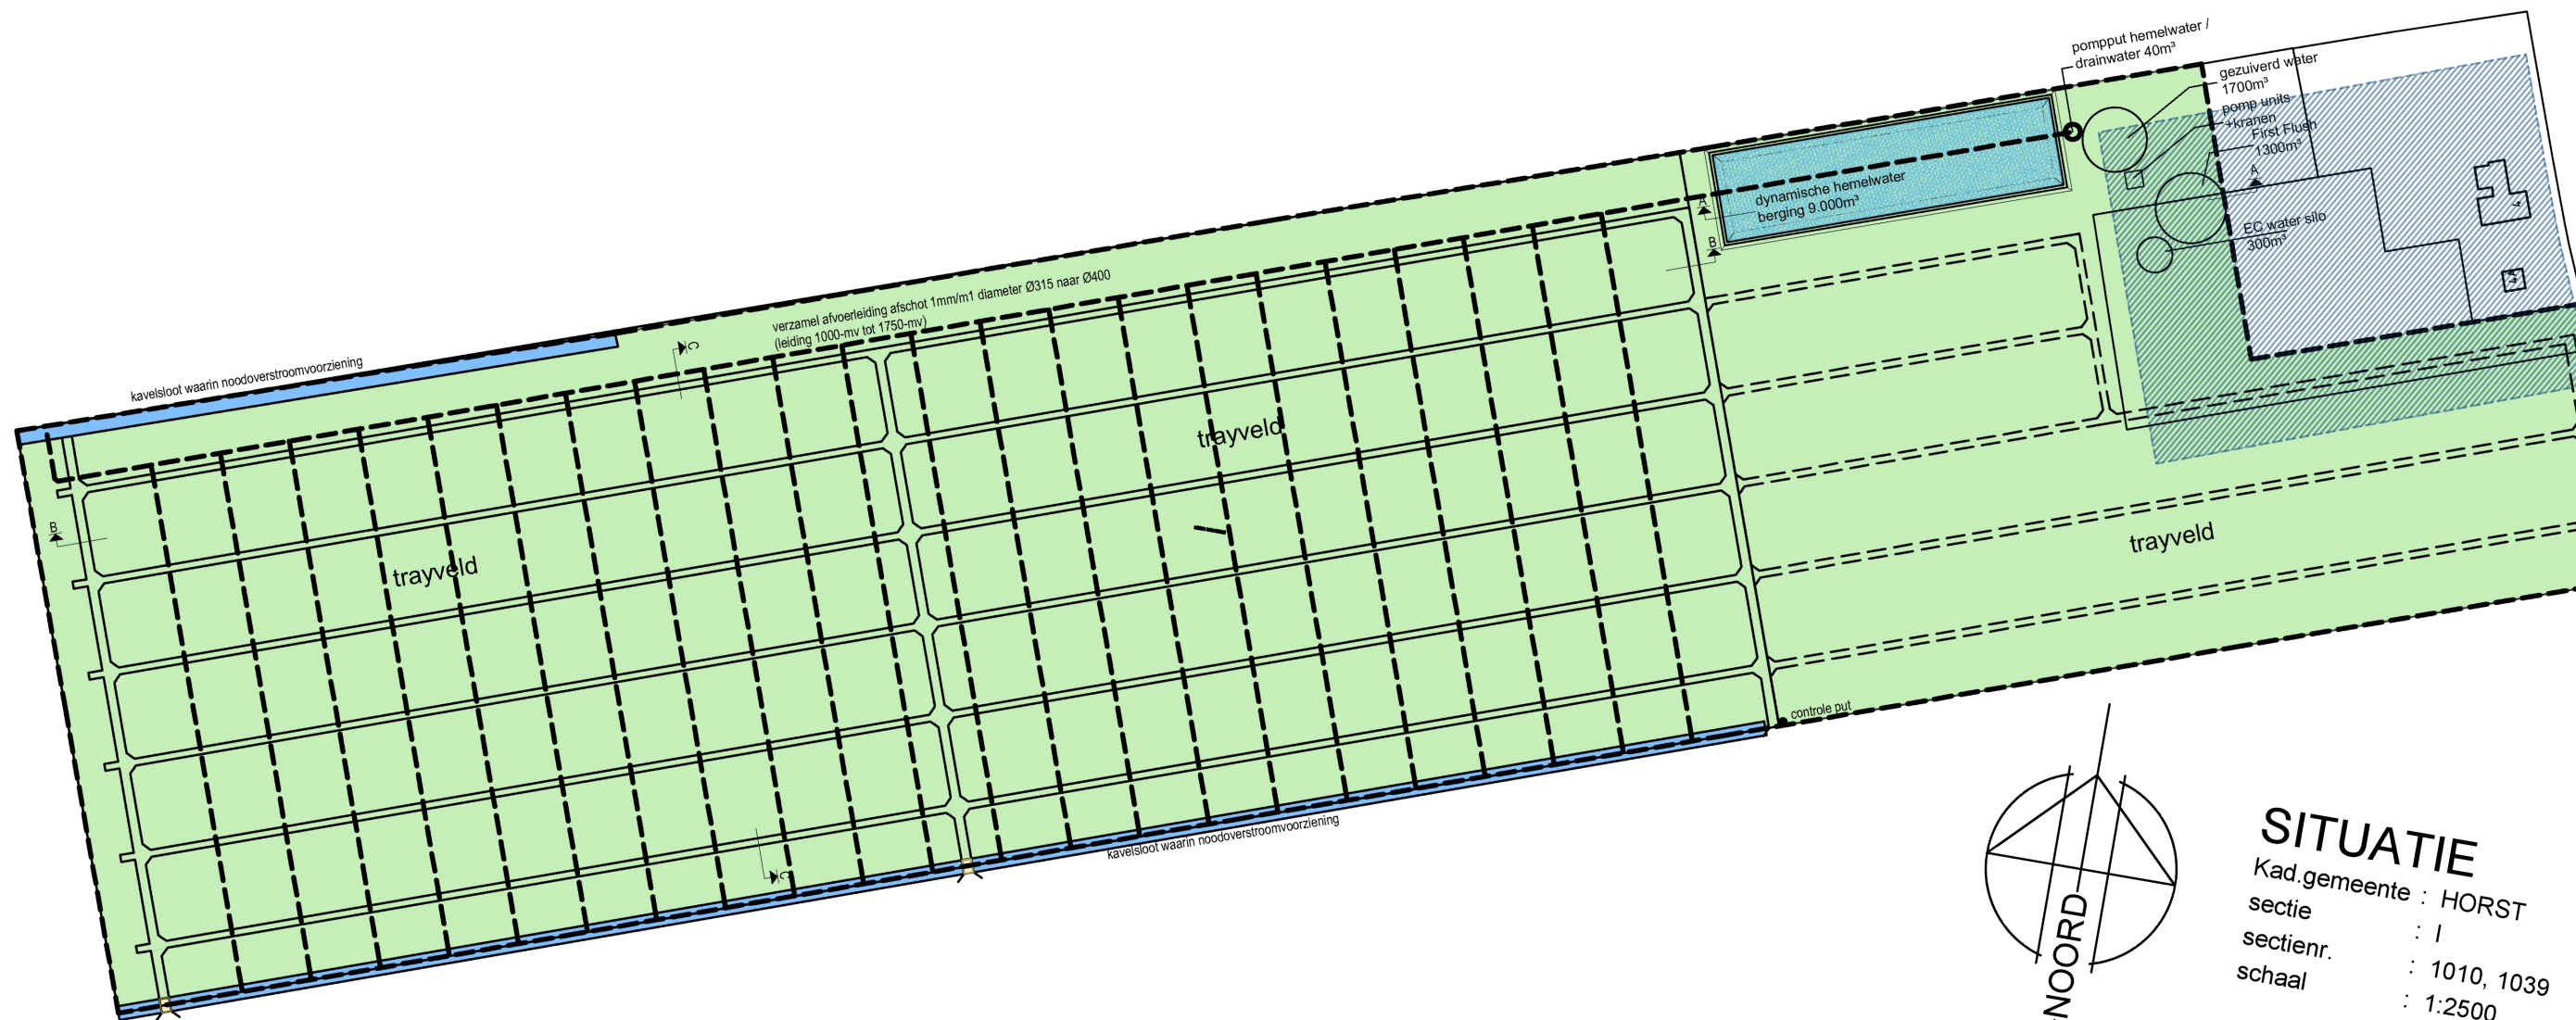
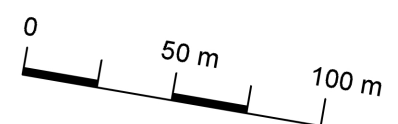


SITUATIE

Kad.gemeente : HORST
 sectie : I
 sectienr. : 1010, 1039
 schaal : 1:2500

--- inrichtingsgrens
 trayveld
 Totale oppervlakte plangebied 174.760 m²
 kavelsloot

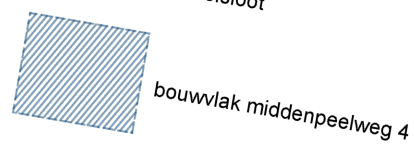

OPDRACHTGEVER: **Vissers Aardbeiplanten B.V.**
 5612330
 Midden Peelweg 10
 5966 RE America

BOUWPLAN: **Trayvelden**

ONDERDEEL: **Tekening t.b.v. omgevingsvergunning
 Middenpeelweg ongenummerd (nabij huisnr. 4)**

TEKENING NO:
13-081 Sit1

SCHAAL: 1:2500
 FORMAAT: A3

DATUM GETE...