



Principe doorsnede A-A -waterafvoer trayvelden-
(schaal 1:250)

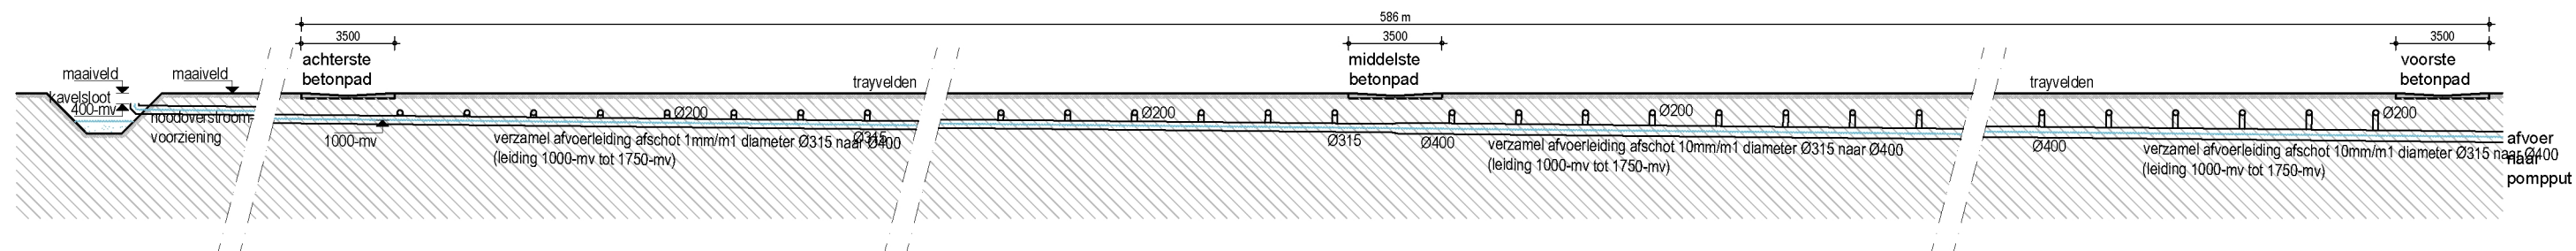

Principe doorsnede B-B -waterafvoer trayvelden-
(schaal 1:250)

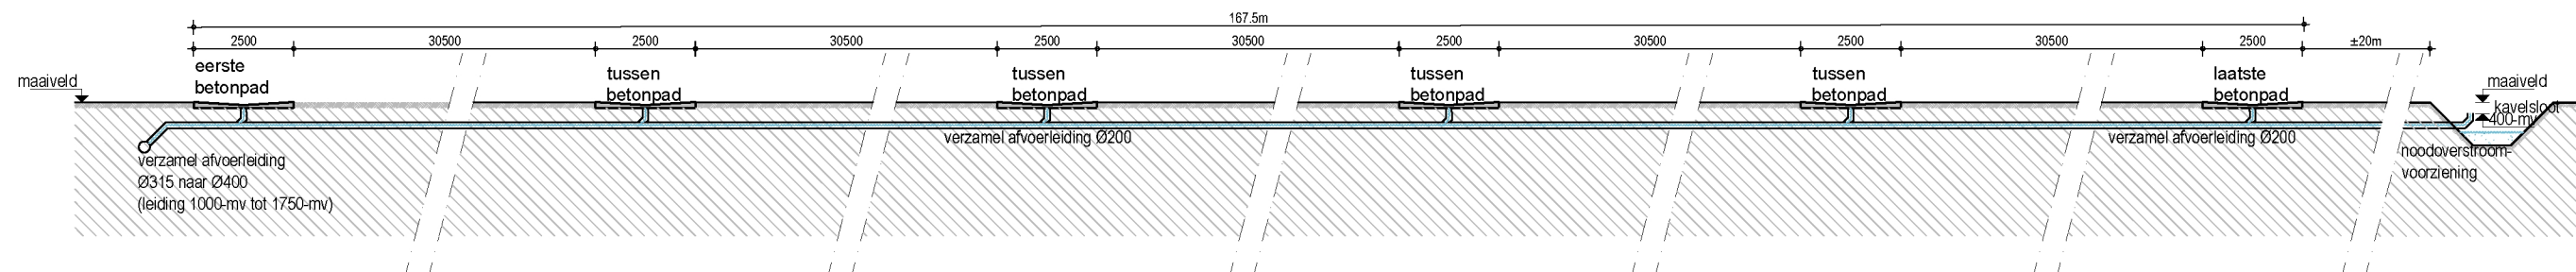

Principe doorsnede C-C -waterafvoer trayvelden-
(schaal 1:250)

OPDRACHTGEVER: **Vissers Aardbeienplanten B.V.**
Midden Peelweg 10
5612330 5966 RE America

TEKENING NO:
13-081 Sit2

BOUWPLAN: **Waterafvoer Trayvelden**

SCHAAL: 1:250
FORMAAT: A3

ONDERDEEL: **Tekening t.b.v. omgevingsvergunning
Middenpeelweg ongenummerd (nabij huisnr. 4)**

DATUM GETEKEND:
28-08-2015 / TL

arvalis 
**ARCHITECTENBURO
WANTEN & WIJNEN
B.V.**
ARCHITECTUUR & BOUWADVIES
DEPUTÉ PETERSSTRAAT 27 5808 BB OIRLO POSTBUS 5043 5800GA VENRAY
T. 0478-546255 F. 0478-546746 WWW.ARVALIS.NL

WIJZ. 1: 16-09-2015 / TL
WIJZ. 2: 21-06-2016 / TL
WIJZ. 3: 01-08-2016 / TL
WIJZ. 4:
WIJZ. 5: