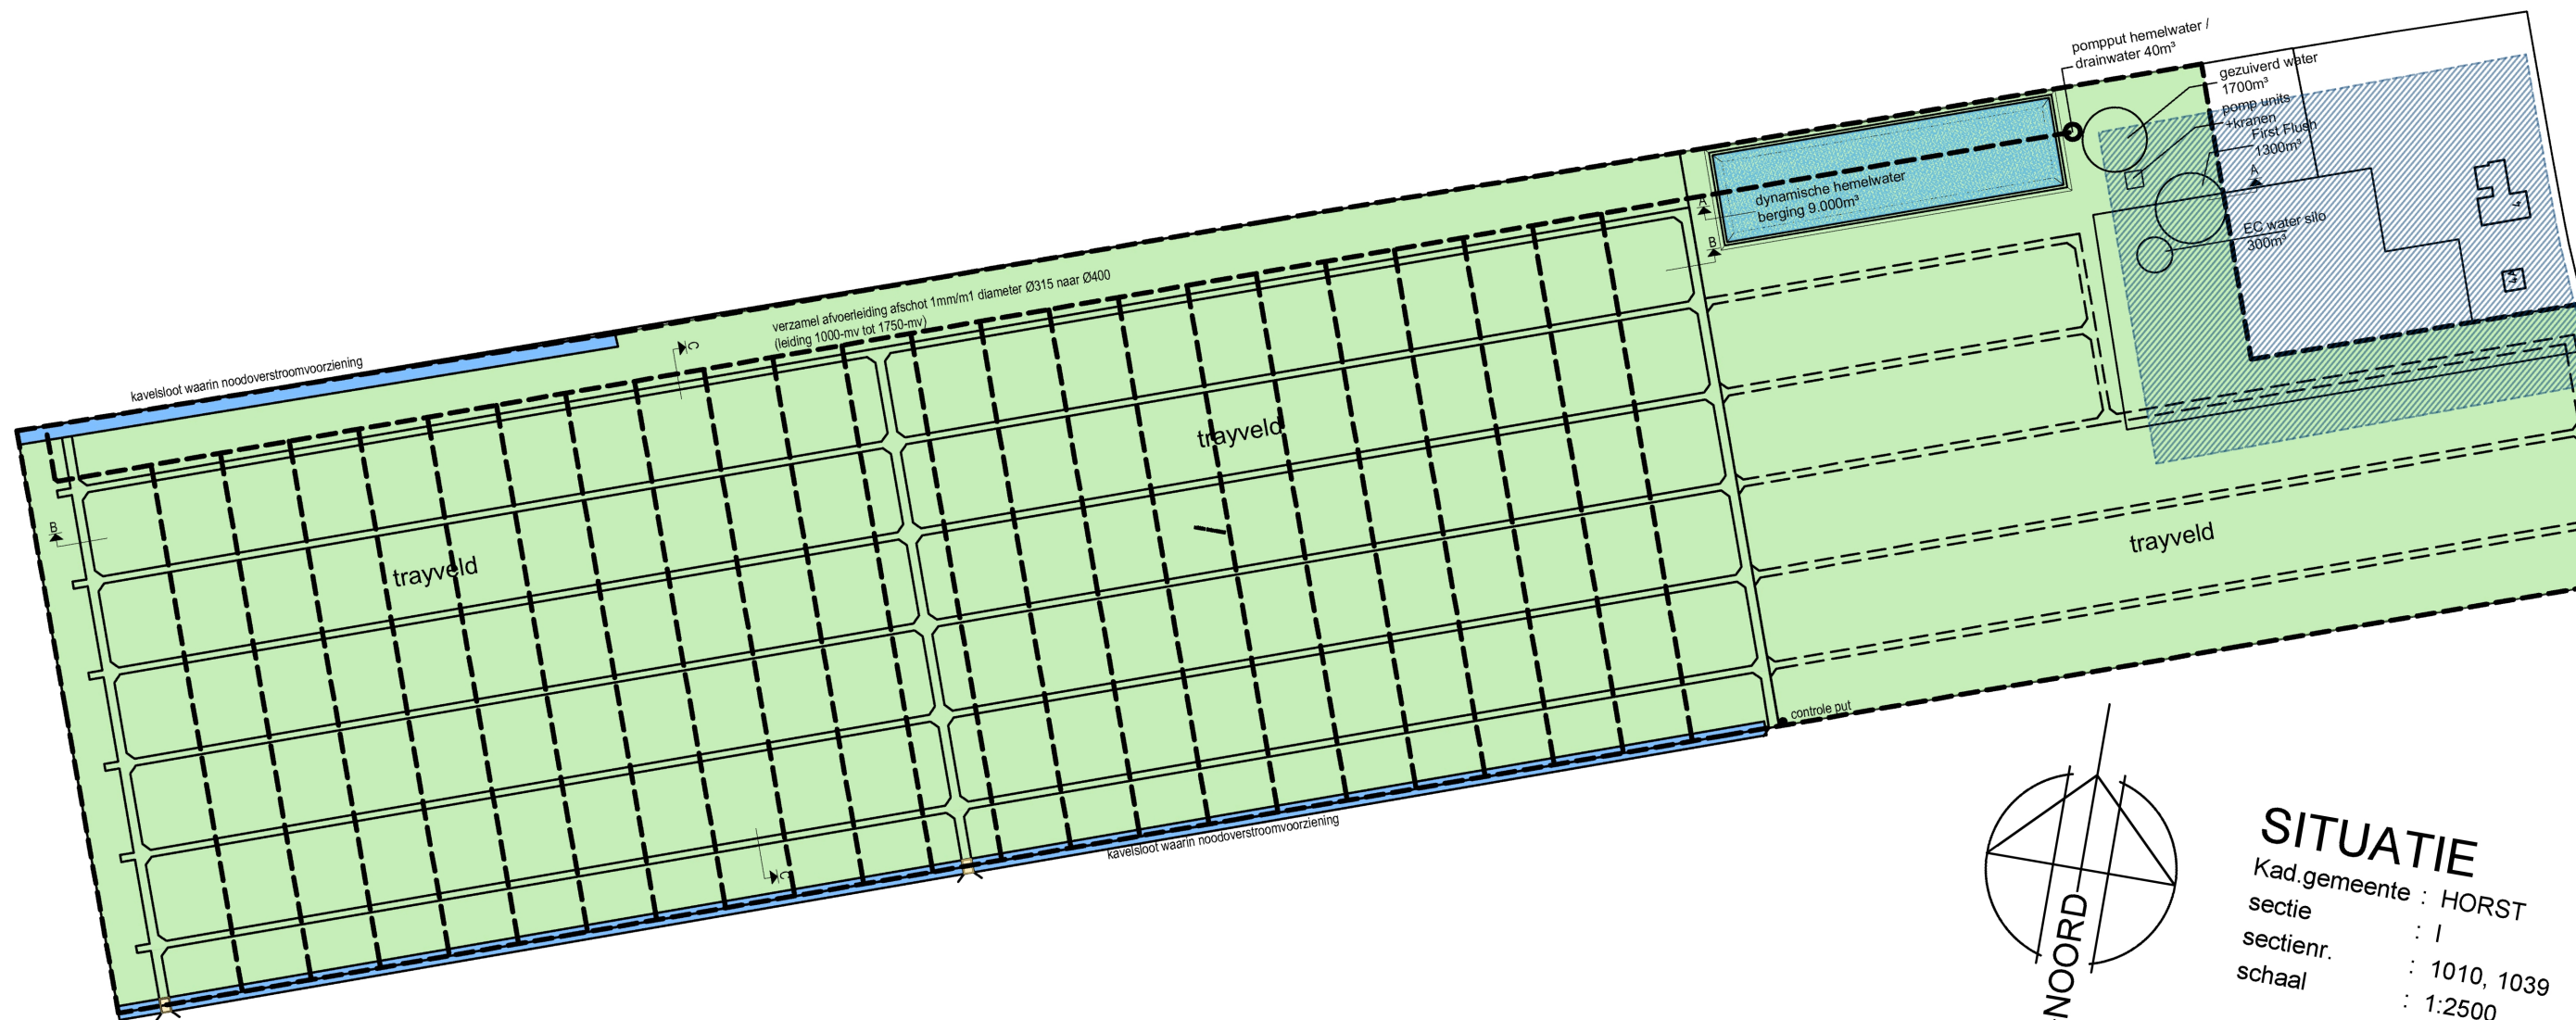


SITUATIE

Kad.gemeente : HORST
sectie : I
sectienr. : 1010, 1039
schaal : 1:2500

Legend and scale:

- inrichtingsgrens
- trayveld
- Totale oppervlakte plangebied 174.760 m²
- kavelsloot
- bouwvlak middenpeelweg 4

Scale: 0 50 m 100 m

OPDRACHTGEVER: **Vissers Aardbeiplanten B.V.**
5612330
Midden Peelweg 10
5966 RE America

BOUWPLAN: **Trayvelden**

ONDERDEEL: **Tekening t.b.v. omgevingsvergunning
Middenpeelweg ongenummerd (nabij huisnr. 4)**

TEKENING NO: **13-081 Sit1**

SCHAAL: 1:2500
FORMAAT: A3

DATUM GETE...