

aan te brengen driehoeksmarkering (volgens c.r.ow. richtlijnen  
 bebakening & markering figuur 2.2 blz 24) (a+c=0,50, b=0,70)  
 markering in verlengde zijkant weg aanbrengen

aan te brengen blokmarkering (volgens c.r.ow. richtlijnen  
 bebakening & markering figuur 2.2 blz 24) (a+c=0,50, b=0,50)  
 markering in verlengde zijkant weg aanbrengen

### LEGENDA


#### bebording

- te plaatsen verkeersbord aan flespaal met zichtzijde
- verkeersbord met RVV-code en type

#### markering en bebakening

- aanbrengen blokmarkering 0.50x0.50 m, van thermoplast kleur wit
- aanbrengen onderbroken streep 1-1 0.10 m breed, van agglomeraat kleur wit
- aanbrengen driehoeksmarkering 0.50x0.70 m, van thermoplast kleur wit

rvv-bordnummer en afmeting rvv-bordnummer en afmeting bovenste en/of ruggelings geplaatst bord

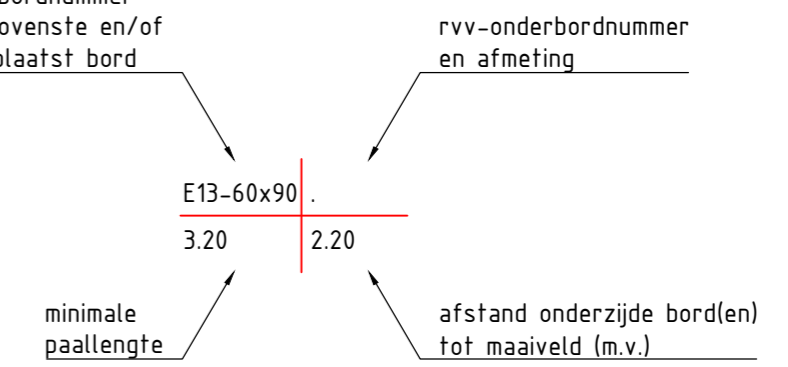

#### algemeen

- 1 borden dag en nacht waarneembaar.
  - 2 borden in beginsel haaks op de weg plaatsen
  - 3 afstand onderkant bord ten opzichte van wegdek:  
 buiten beb.kom: 1.50m (bij 2 borden 1.20m).  
 binnen beb.kom: 2.20m.
  - 4 afstand tussen de rand verkeersborden en kant van de verharding:  
 bij voorkeur buiten profiel van de vrije ruimte.  
 buiten de beb. kom: minimumafstand 1.80m, maximaal op 3.60m, i.v.m. zichtbaarheid en doelmatigheid zijn plaatselijke omstandigheden bepalend.
  - 5 borden uitvoeren in retroreflectie klasse ii.
  - 6 afstand tussen bord en actiepoint: op een dusdanige afstand dat tijdig de benodigde actie kan worden uitgevoerd en daar waar een bord vanuit de verkeersveiligheid het beste voldoet.
- vuistregel:** 50km-weg: 50m voor actiepoint  
 80km-weg: 100m voor actiepoint  
 100km-weg: 150m voor actiepoint
- voorwaarschuwing op:  
 fietspad: 50m voor actiepoint  
 wegen: 80km-100m. voor actiepoint  
 100km-150m. voor actiepoint
- 7 diepte pipelock is 0,60m

c.r.ow. richtlijnen voor de bebakening & markering van wegen 2015 (februari 2015, isbn 978 90 6628 642 0)

WIJZIGINGEN					
NR.	DATUM	OMSCHRIJVING	NR.	DATUM	OMSCHRIJVING

DEFINITIEF

**N855 Spieregerweg - Nijensleek**  
**Groot onderhoud fietspad km 2.90-11.70**  
**Bobording en markering inrit van der valk**

zaak nr. 201904027  
 contractnummer : 1723  
 opmerkingen :

getekend	E.B.	d.d. 23-06-2020	schaal 1:200
gecontroleerd	J.D.	d.d. 23-06-2020	
accord	R.M.	d.d. 23-06-2020	in 1 bladen, blad nr. 1
filenaam:	n855_go_fp_hmp11_inritvvalk_ct-c.dwg		
A2			reg. nr. N855MA1723-01

