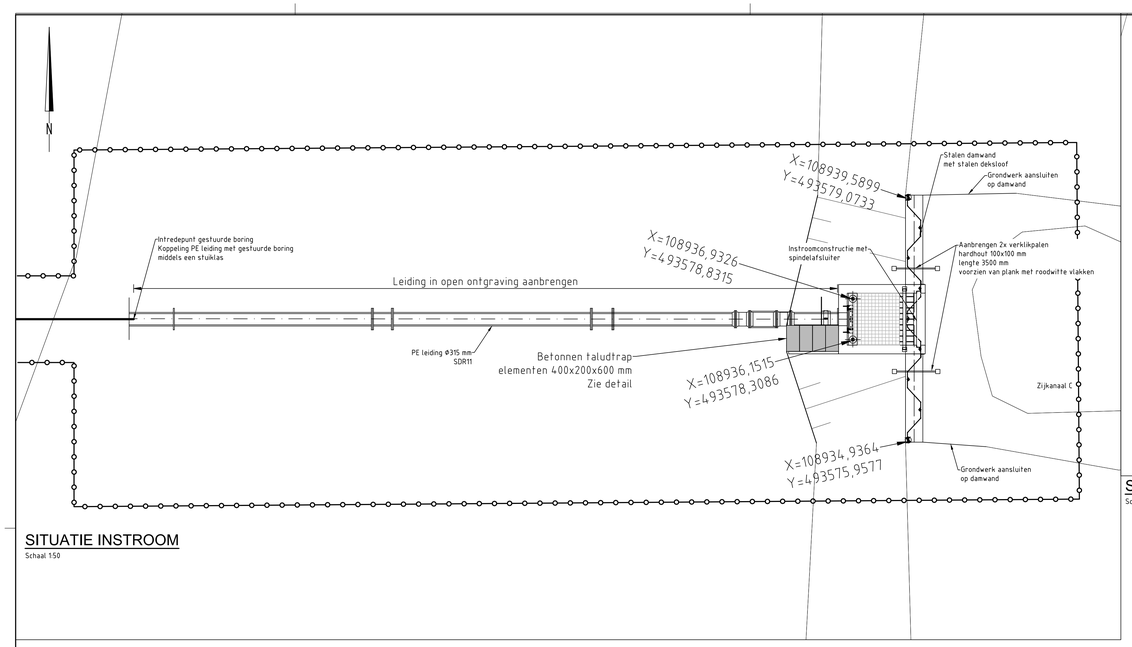

SITUATIE INSTROOM

Schaal 1:50

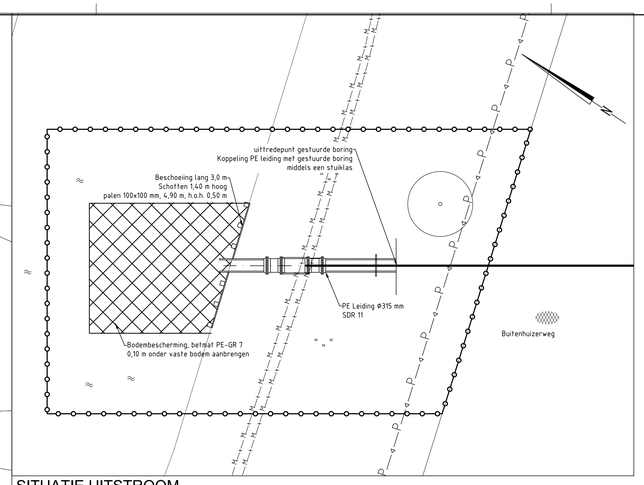

SITUATIE UITSTROOM

Schaal 1:50

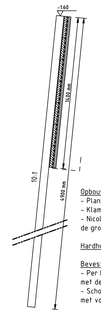

Opbouw van de schotten:
- Planken: dikte 25 mm, breedte minimaal 200 mm
- Klampen: Dikte minimaal 25 mm, breedte 100 mm, h.o.h. 750 mm
- Nicolondoek tussen de planken en klampen, 500 mm omklappen in de grond

Hardhouten palen 100x100 mm, 4,900 mm lang

Bevestiging
- Per kruising plank/klamp 5 gegalvaniseerde spijkers, lang 70 mm met de omgeslagen kant van de spijker in het dekhout.
- Schot aan de palen bevestigen d.m.v. slotbouten, th. verz. M8x170 met volgring en moer, 2 stuks per paal, versprongend

DETAIL BESCHOEIING

Schaal 1:20

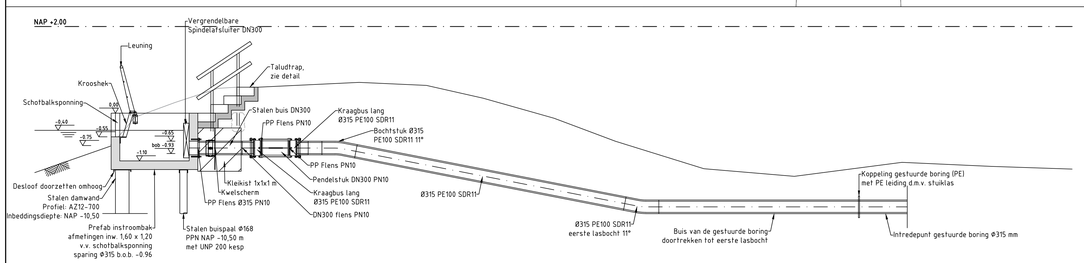

LANGSDOORSNEDE INLAATCONSTRUCTIE

Schaal 1:50

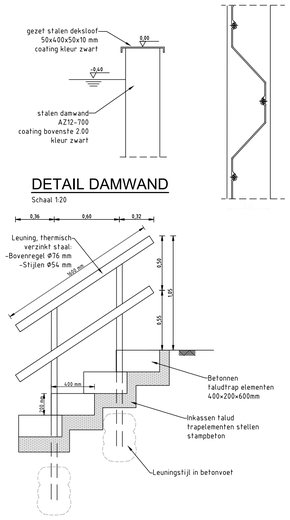

DETAIL DAMWAND

Schaal 1:20

DETAIL TALUDTRAP EN LEUNING

Schaal 1:20

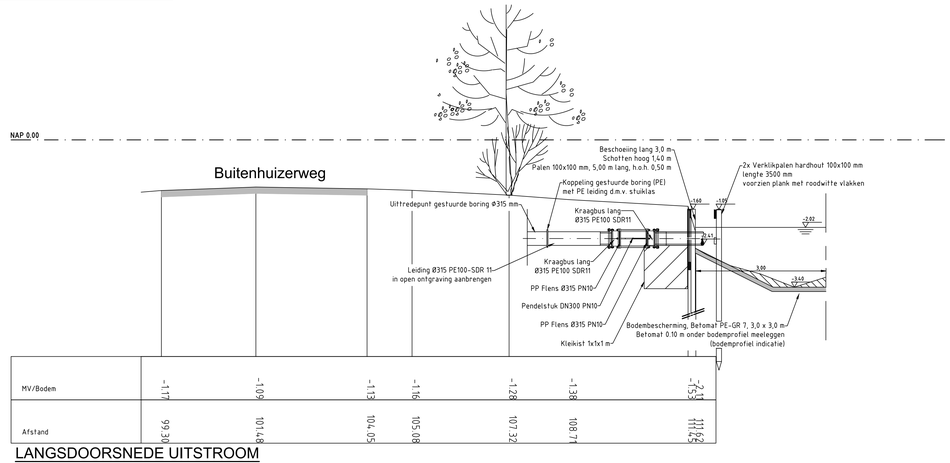

MV/Bodem	-1,17	-1,09	-1,13	-1,16	-1,28	-1,38	-2,13
Afstand	99,30	101,48	104,05	105,08	107,32	108,71	111,62

LANGSDOORSNEDE UITSTROOM

Schaal 1:50

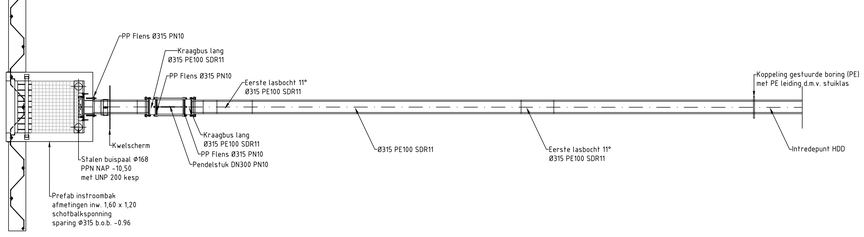

BOVENAANZICHT INLAATCONSTRUCTIE

Schaal 1:50

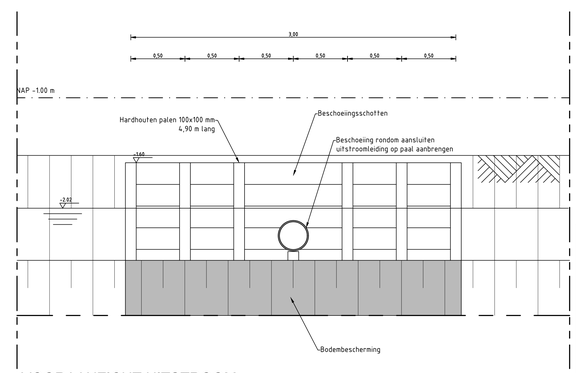

VOORAANZICHT UITSTROOM

Schaal 1:20

LEGENDA

- Water
- Werkgrens
- Beschoeiing
- Asfaltverharding
- Gras
- Bodembescherming
- WP -4,17 Waterpeil
- Boom

LEGENDA DWP

- Waterlijn
- NAP-lijn
- -0,70 Hoogtemaat
- Prefab beton
- Ontgraven
- Aanvullen
- Zand

LEGENDA K&L

- Middenspanning
- Persriool

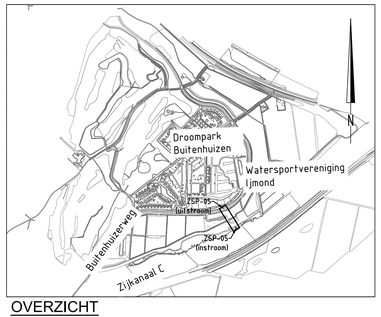

OVERZICHT

Schaal 1:10.000

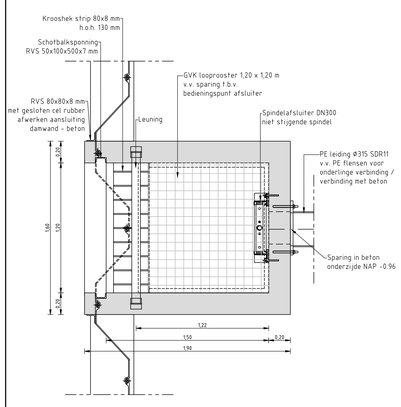

DETAIL INSTROOMCONSTRUCTIE

Schaal 1:20

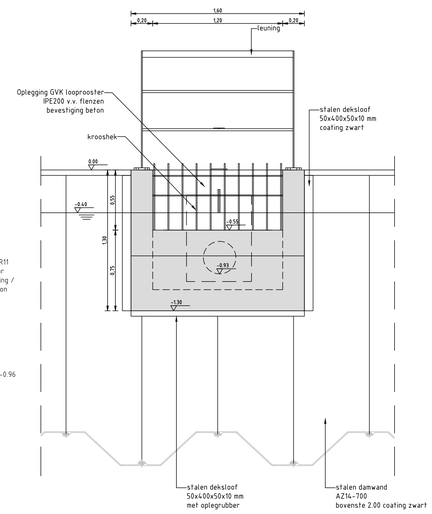

VOORAANZICHT INSTROOMCONSTRUCTIE

Schaal 1:20

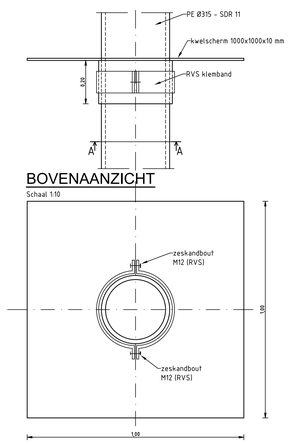

BOVENAANZICHT

Schaal 1:10

DOORSNEDE DETAIL KWELSCHERM

Schaal 1:10

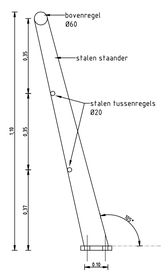

DETAIL LEUNING

Schaal 1:10

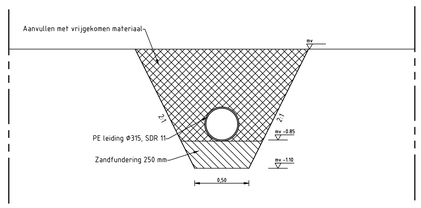

PRINCIPE OPEN ONTGRAVING TBV PE LEIDING

Schaal 1:20

Maten in meters, tenzij anders vermeld
Diameters in millimeters, tenzij anders vermeld
Hoogtematen in meters t.o.v. N.A.P., tenzij anders vermeld
Ligging bestaande kabels en leidingen ter indicatie ingetekend

wij: omschrijving	door:	datum:
Werkgrens steiger uitgebreid en PPN buispaal inlaatconstructie aangepast.	M. Brévier	20-09-2019

Watersysteemmaatregelen Spaarnwoude II
Maatregel ZSP-05 aanbrengen inlaatconstructie
Bestek

Hoogheemraadschap van Rijnland
Archimedesweg 1 2333 CM Leiden
tel 071-3063063 fax 071-5123916
E-mail post@rijnland.net www.rijnland.net

behoort bij:

tekenaar	controleur	controledatum	constructeur	controledatum
M. Brévier	R.Kelder			

schaal	status	datum tekening	plotdatum
Div.	Definitief	08-11-2019	08 11 2019

Cad code	Uwkenmerk/contract	formaat
309-033-00295	309-033-00295	A0