
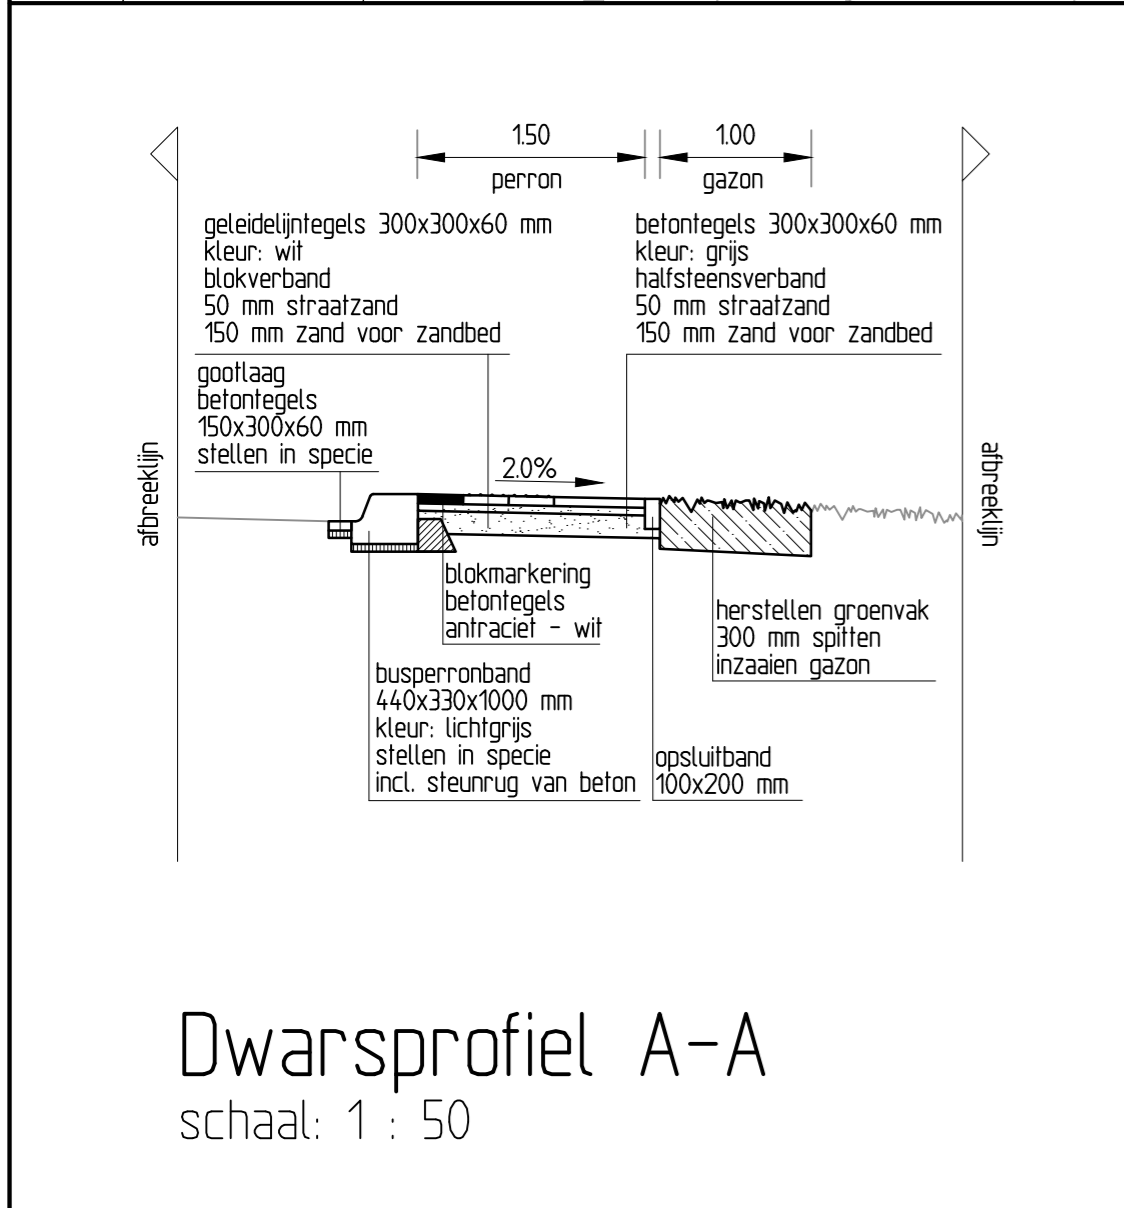


Legenda

	Trottoir - betontegels 300x300x60 mm - grijs - HV
	Geleidelijnen - betontegels 300x300x60 mm - wit
	Waarschuwingsmarkering - noppetegel 300x300x60 mm - wit
	Instapmarkering - rubbertegels (met klank) 300x300x80 mm - Zwart
	Groenvak - herstellen gazon/ beplanting
	Opstuitband - 100x200 mm - grijs
	Trottoirband - 130/150x250 mm - grijs
	Busperronband - 440x330 mm - lichtgrijs
	Inritband - 150x130 mm - grijs
	Inritverloopband - 130/150x250 mm - 130x150 mm
	Verloopband - 440x330 mm - 440x330/270 mm
	Eindverloopband - 130/150x250 mm
	Gootlaag - 150x300x60 mm
	Herstraten elementverharding - betonstraatstenen kf
	Asfalt zagen
	Scheiding materialen
	Blokmarkering - 0,30x0,30 m - betontegels
	Haltebord
	Abri - type: Abora Slim, 2 stralmen - voorzien van: LED reclamevitrine, transparant dak, bank met houten zitting & haltenaamborden
	Verplaatsen lichtmast
	Bestaande boom, incl. kroonprojectie
	Aanbrengen boombescherming
	Kappen boom

overzichtstekening 1:1000

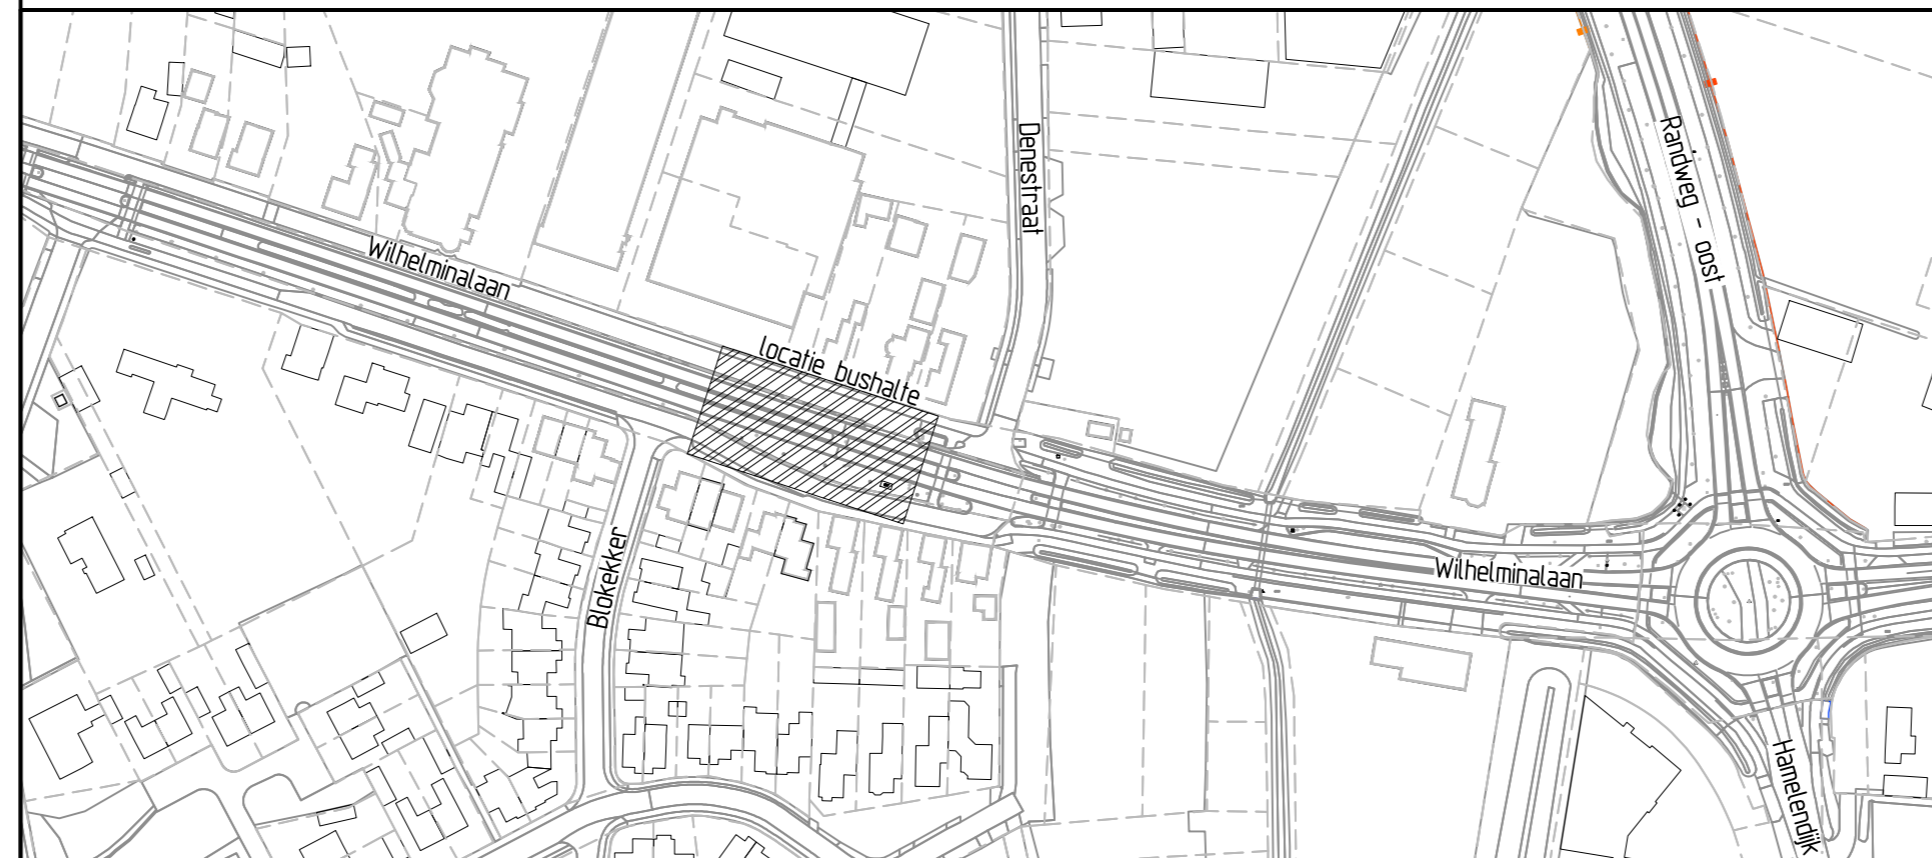

Verklaring

- Indien geen bochtstraat is aangegeven geldt R: 0,50 m;
- Exacte (hoogte)ligging bestaande kabels en leidingen in het werk te bepalen;
- Voor aanvang werkzaamheden maatvoering t.o.v. bestaande werk controleren;
- Maten in meters, peilen in meters t.o.v. N.A.P., diameters in millimeters, tenzij anders aangegeven;
- Verplaatsen lichtmasten door derden;
- Locatie lichtmasten en bomen ter informatie aangeven;
- Uitgangspunt bij aansluiten bestaande op nieuwe situatie is 1,0 m herstraten.

RAinfra
advies- & ingenieursbureau

RA infra BV
Den Dries 4 5552 CL
Valkenswaard
Telefoon: 040-207 6163
www.rainfra.nl

Opdrachtgever:	Gemeente Reusel - De Mierden		
Project:	Verplaatsen bushalte te Reusel Bushalte Wilhelminalaan Overzichtstekening nieuwe situatie		
Getekend: BFa	d.d.: 26-08-2019	Schaal: 1200	Projectnr.: 19120.1
Revisie: C	d.d.: 17-04-2020	Formaat: A2	Blad: 1 van 1
Status: Definitief	Gez.:	Dir.: A.V.19120.1 Gem. Reusel-De Mierden/V.121\19120.1-BTT01	Tekeningnr.: 19120.1-BTT01-C