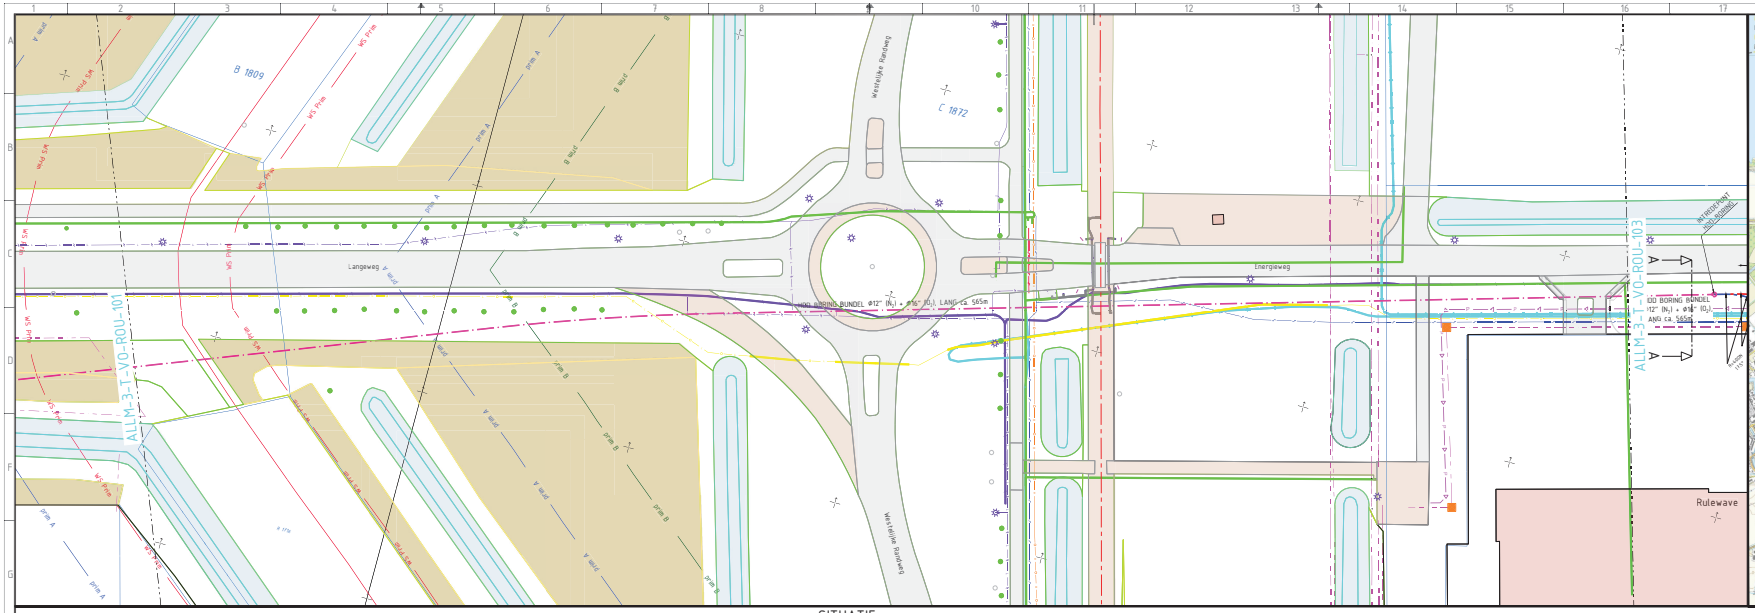

SITUATIE SCHAAL 1:500

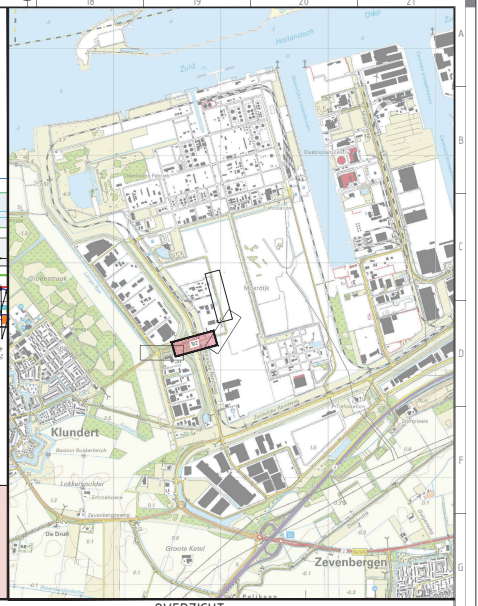

OVERZICHT SCHAAL 1:25000

ALGEMEEN

Maatvoering in millimeters, tenzij anders aangegeven.
Peilmaten in meters t.o.v. N.A.P.
Hoeken in 360 graden stelsel.
Coördinaten in meters t.o.v. Rijksdriehoekstelsel.
Voor HHD Boring zie tek. ALLM-3-T-VO-DRS-003

Legenda Air Liquide NIEUW:

- NIEUW TE LEGGEN Ø 16" Air Liquide leiding (O_2)
- NIEUW TE LEGGEN Ø 12" Air Liquide leiding (N_2)
- HDD BORING (Bundel) Ø 12" (N_2) en Ø 16" (O_2) Air Liquide leidingen
- Prefabricagestrook 2x boorstreng t.b.v. HDD

BRONGEGEVENS

Air Liquide	Tekening 60-01-PP-015001 rev. 0a; Moerdijk ASU, Plotplan
Port of Moerdijk	Tekening 16406010-BW-1_D2, d.d. 24-02-2020 en 16406010-BW-2_D2, d.d.. 24-02-2020
Brabantwater	Situatietekening Energieweg Klundert / Moerdijk
Kadaster	KLIC meldigen 190078375_1 en 190078376_1
PDOK	Topografische ondergrond d.d. 20-09-2019, Kadastrale percelen d.d.15-01-2020, AHN2: hoogte maaiveld
W.s. Brabantse Delta	Zoneringen waterkering

Rev.	Datum	Omschrijving	Gekeurd
0	25-06-2020	EERSTE UITGAVE	JRO

PIPE SPECIFICATIONS: 16" O2 pipeline	
Registration number	: t.b.d.
Medium	: Oxygen
Pipelinematerial	: Zie M.T.O.
Pipelinematerial - hot bends	: Zie M.T.O.
Corrosion allowance	: ... mm
Coating - underground	: PE
Coating - above ground	: Painting system
Design pressure	: ... barg
Design temperature	: -_°C / +_°C
Test pressure - tightness	: ... barg
Test pressure - strength	: ... barg

PIPE SPECIFICATIONS: 12" N2 pipeline	
Registration number	: t.b.d.
Medium	: Nitrogen
Pipelinematerial	: Zie M.T.O.
Pipelinematerial - hot bends	: Zie M.T.O.
Corrosion allowance	: ... mm
Coating - underground	: PE
Coating - above ground	: Painting system
Design pressure	: ... barg
Design temperature	: -_°C / +_°C
Test pressure - tightness	: ... barg
Test pressure - strength	: ... barg

AIR LIQUIDE
AIR SPLIT UNIT MOERDIJK
ROUTEKAART 2
OVERZICHT, SITUATIE EN DOORSNEDEN

Projectnr.: ALLM-3	Fase: VOORONTWERP	Gekeurd: JRO	
Documenttype: TEKENING	Status: DEFINITIEF	Gecontroleerd: RHE	
		Vrijgegeven: RHE	
		Schaal: ZIE TEKENING	Formaat: A1x1050
		Blad nr.: 1 van 1	Datum: 25-06-2020
		Tekening nr.: ALLM-3-T-VO-ROU-102	Revisie: 0

LIEVENSE adviseurs ingenieurs
Transportweg 3, NL-4815 AB Breda
+31(76) 572 2000
www.lievense.com

TEMPLATE: NL15 TEKENSCHAAL: 1:1