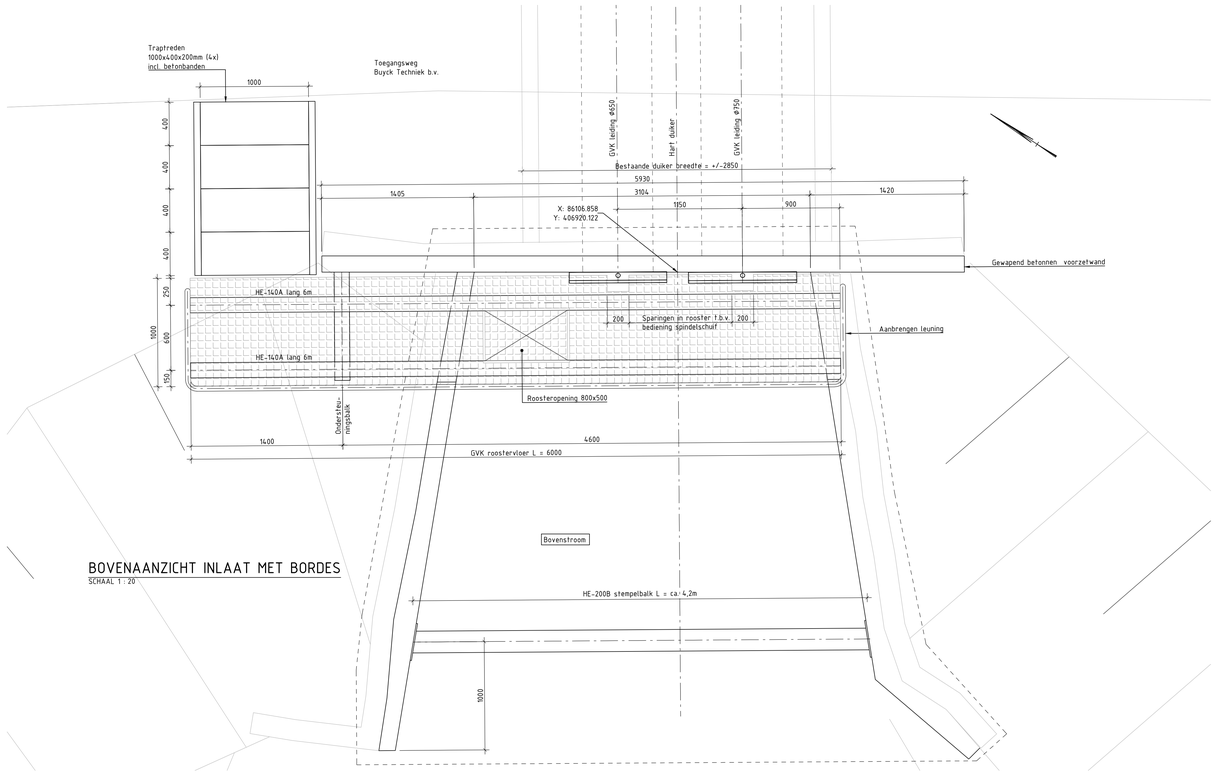

BOVENAANZICHT INLAAT MET BORDES

SCHAAL 1 : 20

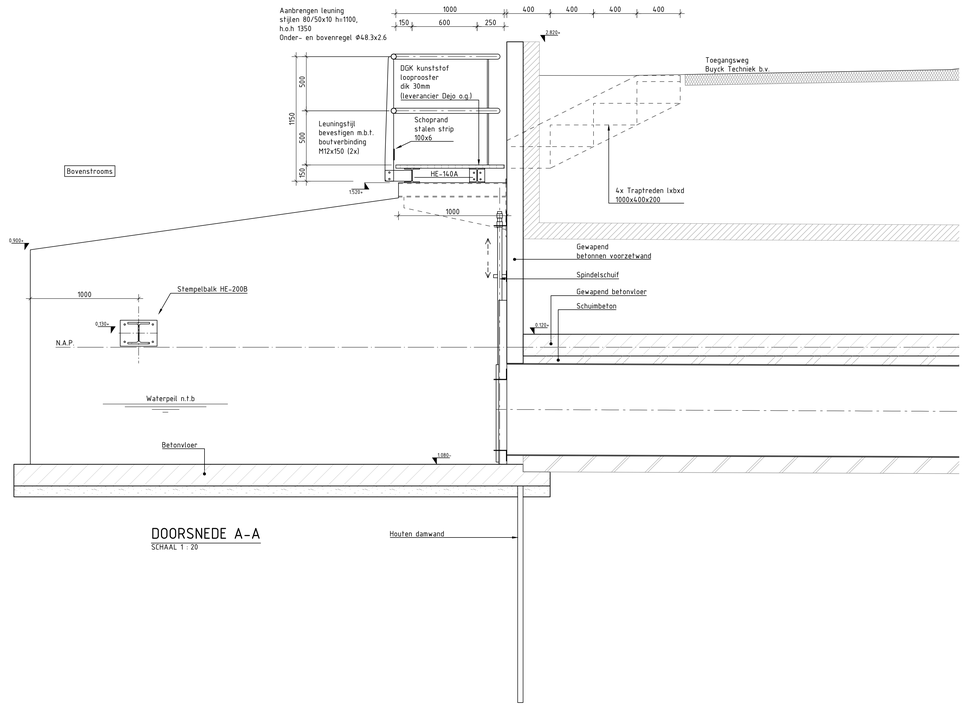

DOORSNEDE A-A

SCHAAL 1 : 20

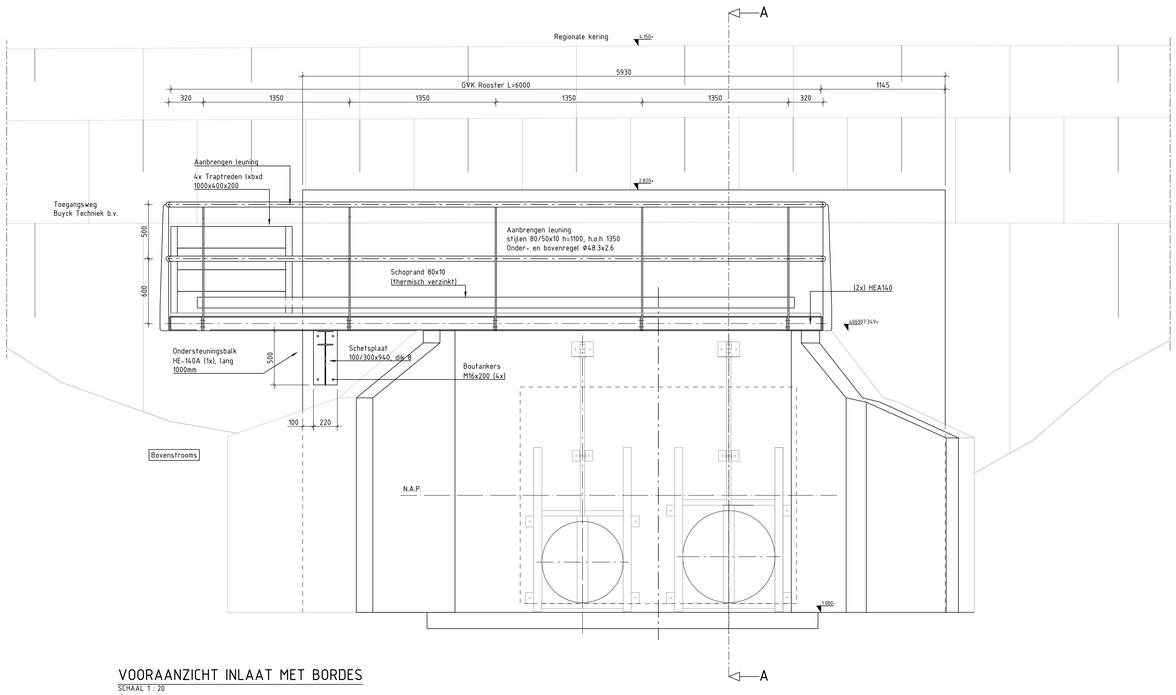

VOORAANZICHT INLAAT MET BORDES

SCHAAL 1 : 20

BIJBEHORENDE TEKENINGEN

Tekeningnummer	Titel
BDDO-00-T-DO-OVE-001	Overzichtstekening
BDDO-00-T-DO-WAP-002	Wapening

LEGENDA

- Asfalt
- GVK
- Staal
- Hout
- Metselwerk
- Schuimbeton
- Gewapend beton (bestaand)
- Gewapend beton (nieuw)

ALGEMEEN

Hoeken in 360 graden stelsel
Maatvoering in millimeters, tenzij anders aangegeven
Peilmaten in meters t.o.v. N.A.P.
Coordinaten in meters t.o.v. Rijksdriehoekstelsel
Maatvoering afgerond op mm. Doorhelmaten kunnen hierdoor een mm afwijken
Ondergrond afkomstig van PDOK

-	-	-	-
-	-	-	-
-	-	-	-
-	-	-	-
-	-	-	-
1	06-08-2020	Definitief	FEN
v	Datum	Omschrijving	Getekend

WATERSCHAP BRABANTSE DELTA
DUIKER SABINAPOLDER

Detail Tekening

Bordes

Projectnr.: BDDO	Fase: DO	Getekend:	B. Zhang
Documenttype: Tekening	Status: Concept	Gecontroleerd:	FW Engelhart
		Vrijgegeven:	T. Korevaar
		Schaal: 1:20	Formaat: A0
		Blad nr.: 1 van 1	Datum: 06-08-2020
		Tekening nr.: BDDO-00-T-DO-DET-003	Versie: 1

LIEVENSE adviseurs ingenieurs
Fuutsweg 12 B, 4651 AB Steenbergen
(168) 515 2803
www.lievense.com

TEMPLATE: NLCS - PLOTSCHAAL 1:1