


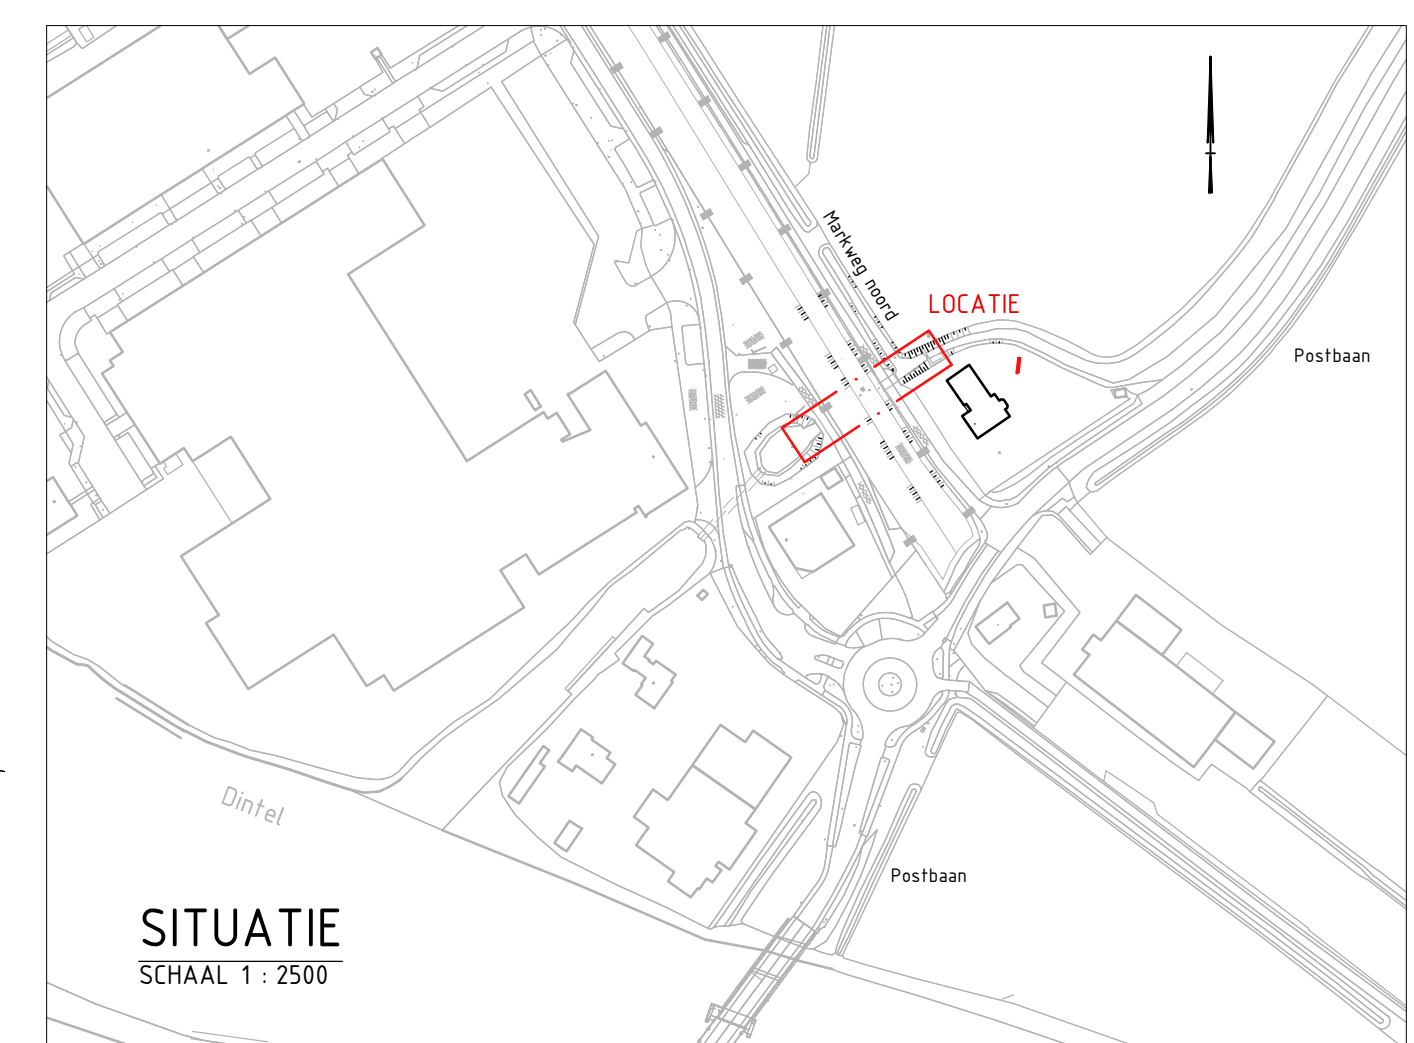

BIJBEHORENDE TEKENINGEN

| Tekeningnummer       | Titel           |
|----------------------|-----------------|
| BOD0-00-T-D0-WAP-002 | Wapening        |
| BOD0-00-T-D0-DET-003 | Detail Tekening |

## AANDACHTSPUNTEN

- Bestaande Situatie: Fundering is onbekend.
- Realisatie: Regionale kering moet functioneel blijven tijdens realisatie.
- Realisatie: Toe- en afvoer van water van Sabina Polder moet mogelijk in stand blijven
- Nieuwe Situatie: Ontwerp moet voldoen aan eisen regionale kering.
- Nieuwe Situatie: Aanvullen van bestaande constructie leidt mogelijk tot zettingen.
- GVK buizen moeten tijdelijk gevuld worden met water i.v.m. stabiliteit.

## LEGENDA

|                                                                                       |                   |                                                                                       |            |                                                                                       |                           |
|---------------------------------------------------------------------------------------|-------------------|---------------------------------------------------------------------------------------|------------|---------------------------------------------------------------------------------------|---------------------------|
|  | Asfalt            |  | Hout       |  | Schuimbeton               |
|  | Betonsstraatsteen |  | Metselwerk |  | Ongewapend beton          |
|  | Gras              |  | Hekwerk    |  | Gewapend beton (nieuw)    |
|  | Grond             |  | Water      |  | Gewapend beton (bestaand) |
|  | GVK               |  | c.s.b.     |  | Staal                     |

Sondering 1 t/m 4, uitgevoerd door Koning's Grondboorbedrijf 07-10-2019

## ALGEMEEN

Hoeken in 360 graden stelsel  
 Maatvoering in millimeters, tenzij anders aangegeven  
 Peilmaten in meters t.o.v. N.A.P.  
 Coördinaten in meters t.o.v. Rijksdriehoekstelsel  
 Maatvoering afgerond op mm. Doortelmaten kunnen hierdoor een nm afwijken  
 Ondergrond afkomstig van PDOK  
 Alle bestaande maten zijn circa maten.

|   |            |                  |  |         |
|---|------------|------------------|--|---------|
| 6 | 06-08-2020 | Definitief       |  | FEN     |
| 3 | 20-12-2019 | Externe controle |  | BZH     |
| 2 | 08-11-2019 | Externe controle |  | BZH     |
| v | Datum      | Omschrijving     |  | Gebruik |

WATERSCHAP BRABANTSE DELTA  
DUIKER SABINAPOLDER

## Overzichtstekening

|                        |                 |                             |
|------------------------|-----------------|-----------------------------|
| Projectnr.: B000       | Fase: D0        | Geleidend: A. Balzan        |
| Documenttype: Tekening | Status: Concept | Gecontroleerd: FW Engelhart |

