


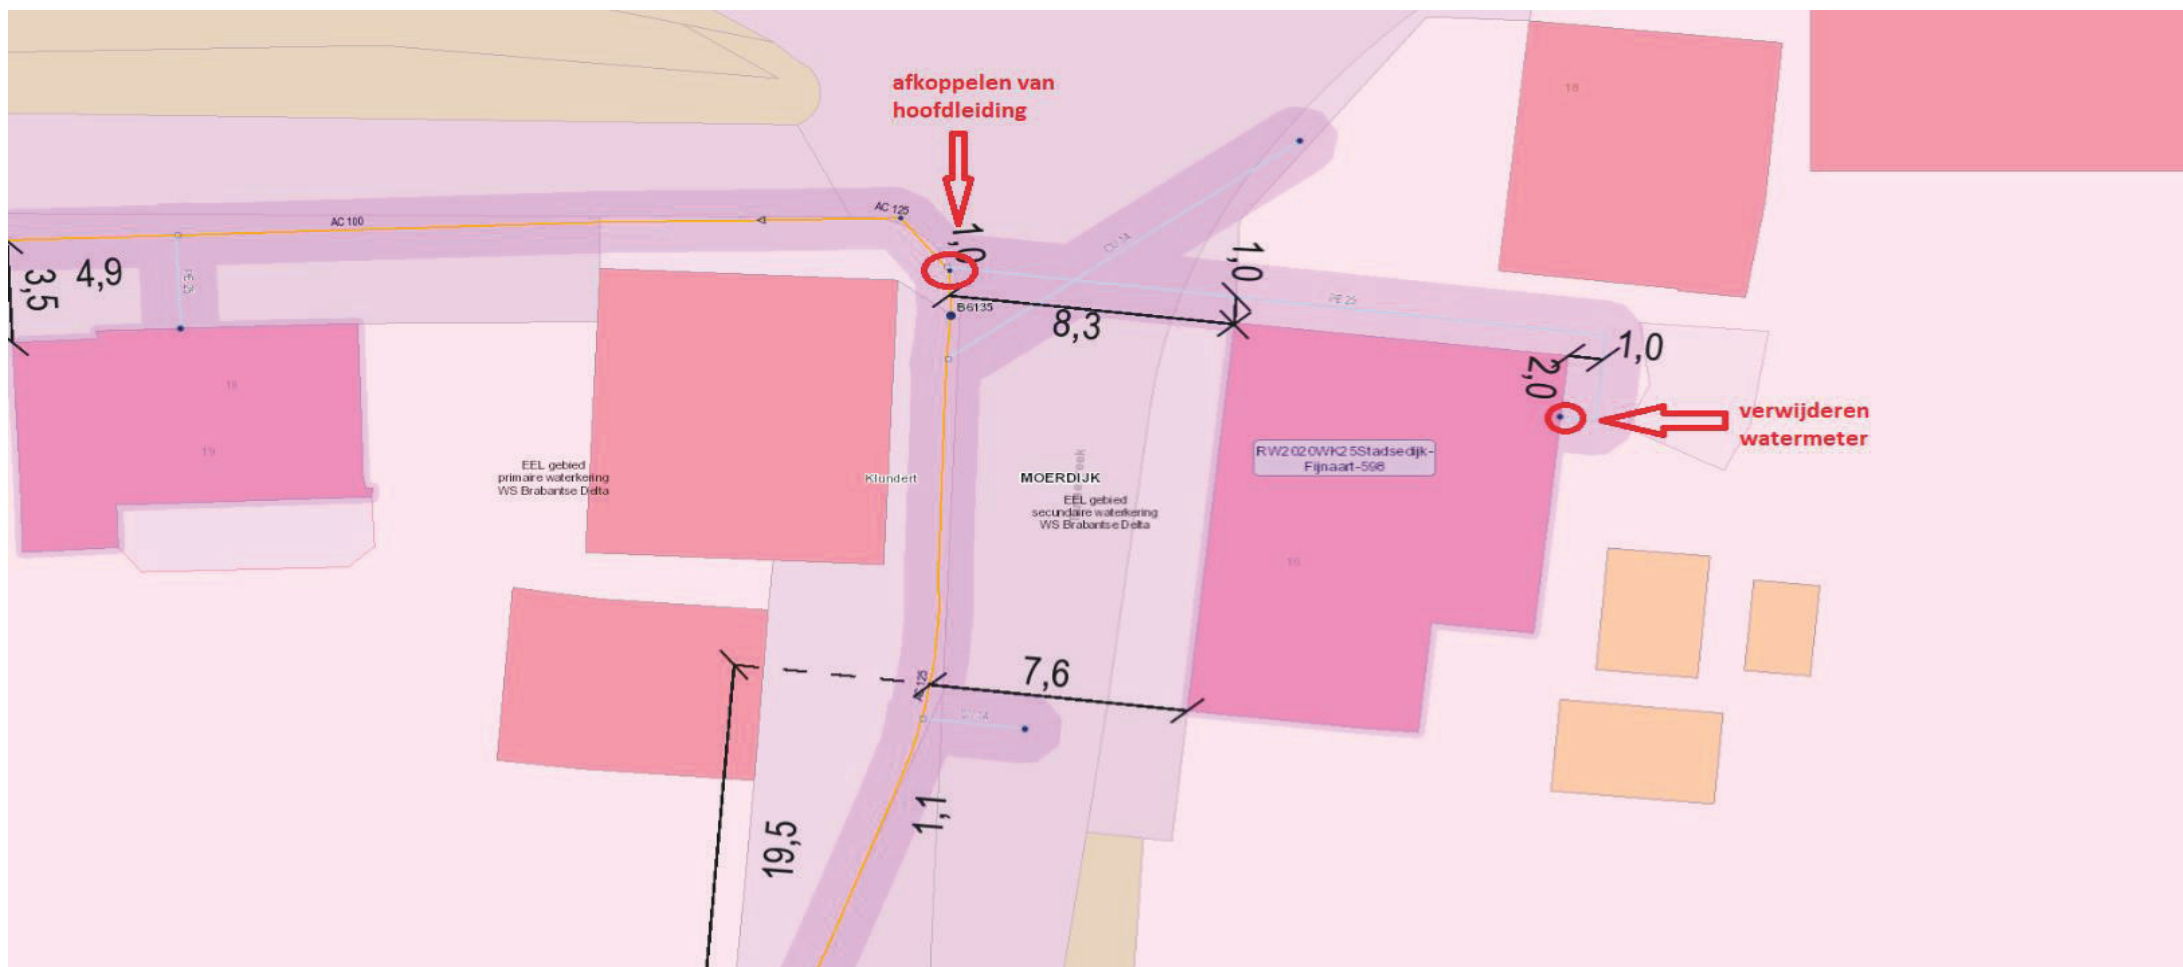

Soort aansluiting Aansluitwaarde Hoofdleiding Aansluitleiding		verwijderen QN1,5 AC PE25	125	Bijzonderheden:	Wateraansluiting komt te vervallen		
Geen groene buis meeleggen Geen oranje buis meeleggen Bestaande hoofdleiding Bestaande aansluitleiding Nieuwe aansluitleiding Te verwijderen aansluitleiding (indien van toepassing)				Locatie Nr. Plaats	Tonnekreek 16+16A Klundert	Aanvraagnummer Ondertekend door Gedateerd op Schaal Beheerskaartnummer	656801 13-7-2020 geen
				Ons kenmerk Aansluitingen	DI48867		
				Tekeningnummer	DI48867 Water		
				Brabantwater (huis)Aansluitingen			