



AANBRENGEN VERHARDING VAN BETONNEN
INDUSTRIEPLATEN 2X2m, IN BOCHTVERBREIDING
T.B.V. DRAAICIRKEL, MOOD- EN HULPDEKSTEN
EN BOTENTRAALERS

VOETPAD ONTDOEN VAN BEGROEING EN
TOEGANKELIJK MAKEN VOOR ALLE TUNEN

LICHTMAST VERPLAATSEN

HOUTEN TRAP VERPLAATSEN

R=10.00


20m

R=10.00

R=10.00

LOCATIE BOCHTVERBREIDING

- Opmmerkingen:
- Maten in meters tenzij anders aangegeven
 - Hoogtematen in meters t.o.v. N.A.P.
 - Aanleg en materialen volgens Pucini-methode indien het object voorkomt in handboek Pucini-methode

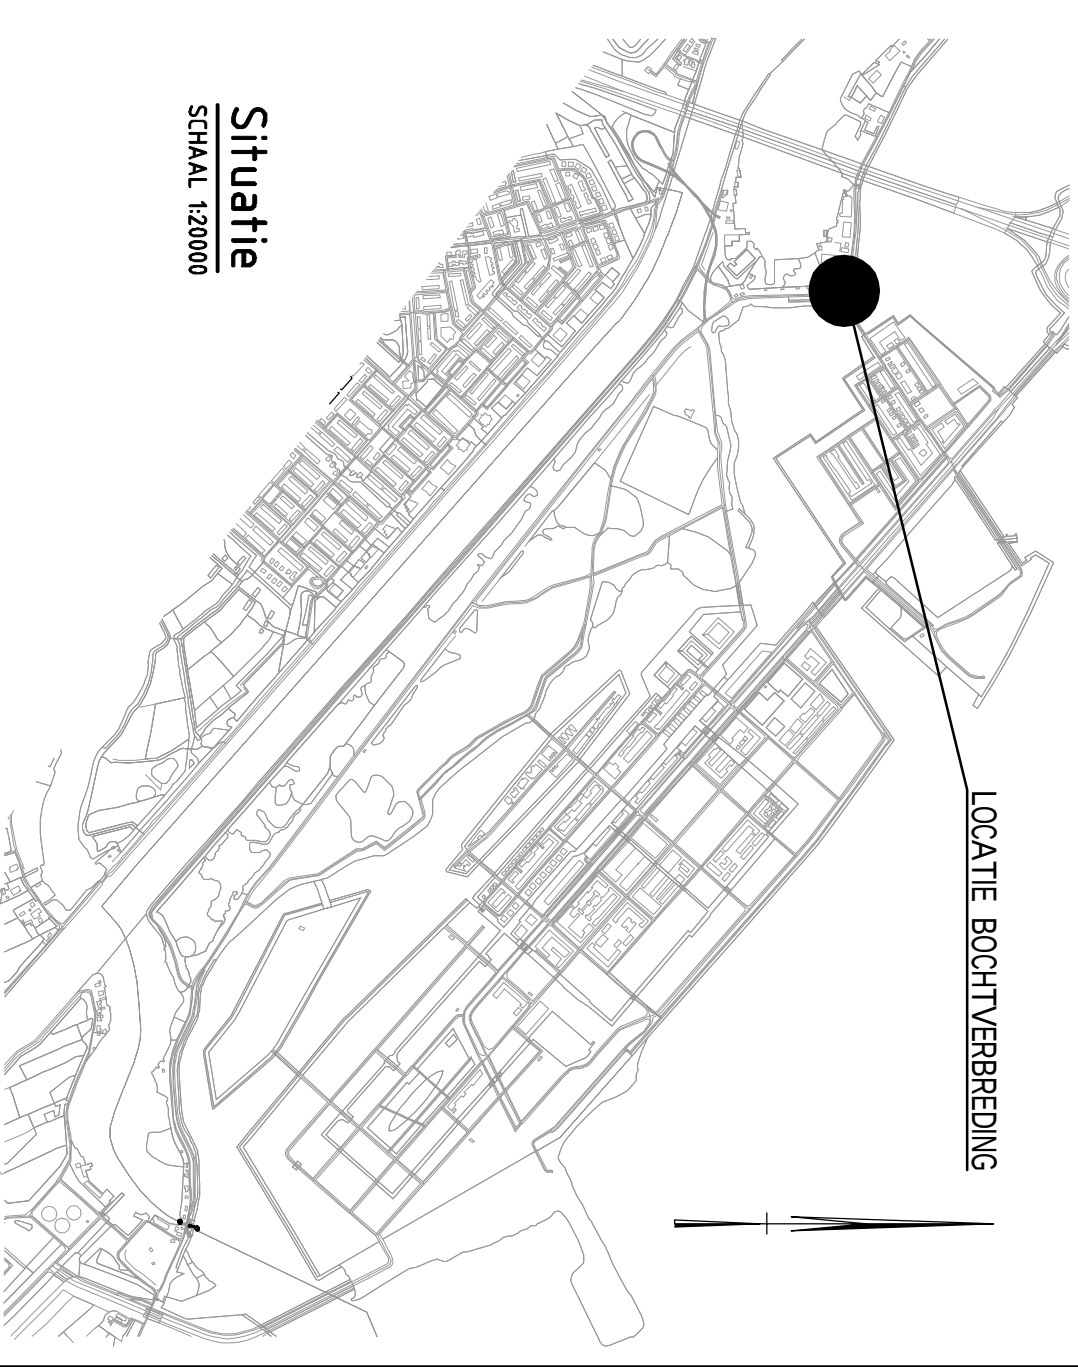

Situatie
SCHAAL 1:20000



Ingenieursbureau
Postbus 1883
1000 AD Amsterdam
Telefoon: 020 521113

Gemeente Amsterdam

Project:	Dijkverzwaring Zeeburgerreiland fase 2		
Onderdeel:	Situatie tijdelijke bochtverbreiding Hein de Haanbrug, Boevenaanzicht aanleg.		

Status:	Fase:	Bereikt Dijk:	Schaal:
concept	Beslek	AI, 2018-0166	1:200
Ooststeller:	Goedgekeurd en vrijgegeven:	Paradijs:	Format:
K.O.	F. Paradijs		10-07-2020
Projectnummer:	Tekeningnummer:	Bladnummer:	Aantal bladen:
32838	030	01	01
Auteursrechten voorbehouden		Documentnr.:	Profielnummer:
Bestandnummer: 11-15			PL1D

Situatie bochtverbreiding Hein de Haanbrug: IJburg - Diemerzeedijk (schaal 1:200)