



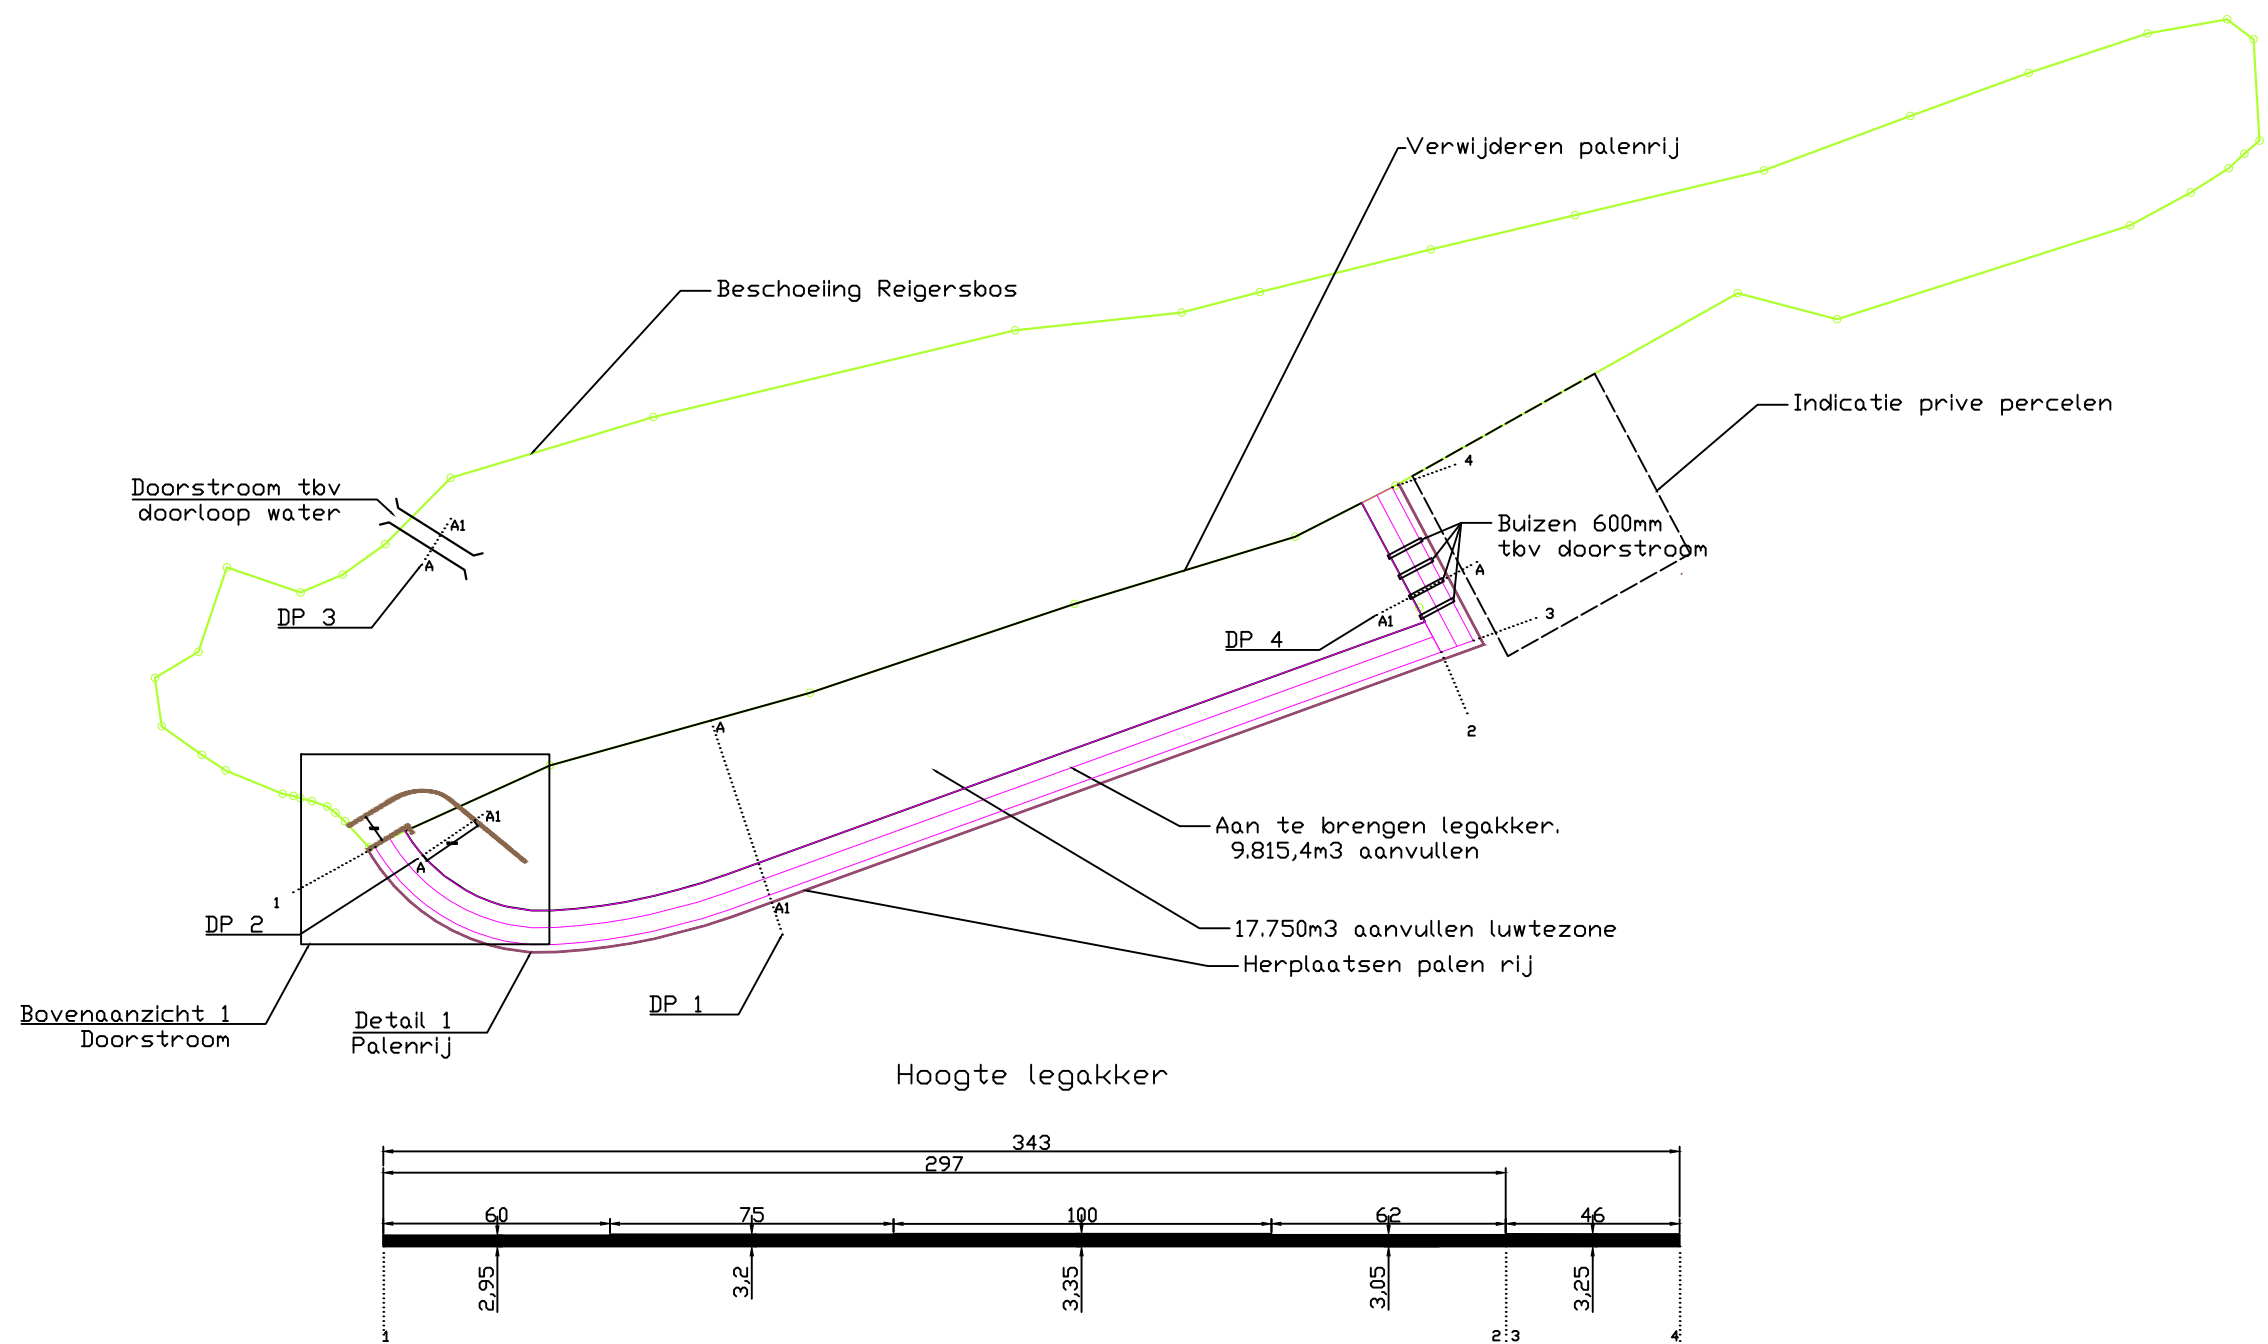

Schaal 1:2000

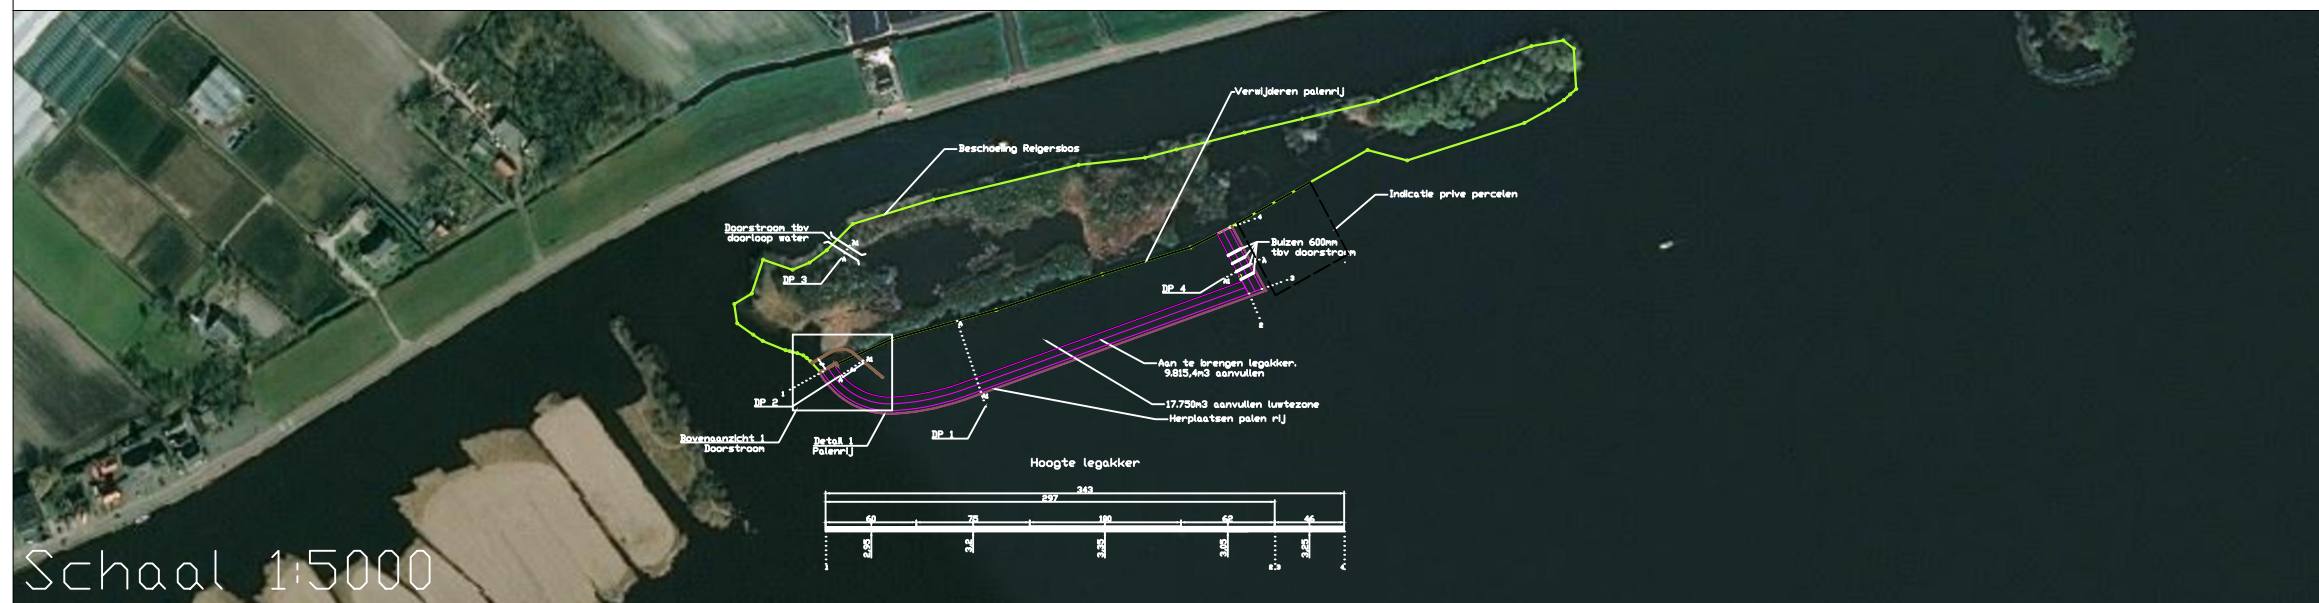

Schaal 1:5000



Project : Westeinderplassen Teknr. : 1  
Opdrachtg.: Hoogheemraadschap Rijnland  
Werknr. :

Betreft : Westeinderplassen DO  
Onderwerp: Locatie legakker

Datum : 26-5-2020 Schaal : Zie tekening  
Gewijzigd : 26-5-2020 Form. : A3  
Getek. : JVA

Bezoekadres:  
Paalgraaf 11  
4174 LC  
Hellouw

Telefoon: 0418-581229

Email: [info@vanaalsburgbv.nl](mailto:info@vanaalsburgbv.nl)

Web: [www.vanaalsburgbv.nl](http://www.vanaalsburgbv.nl)