


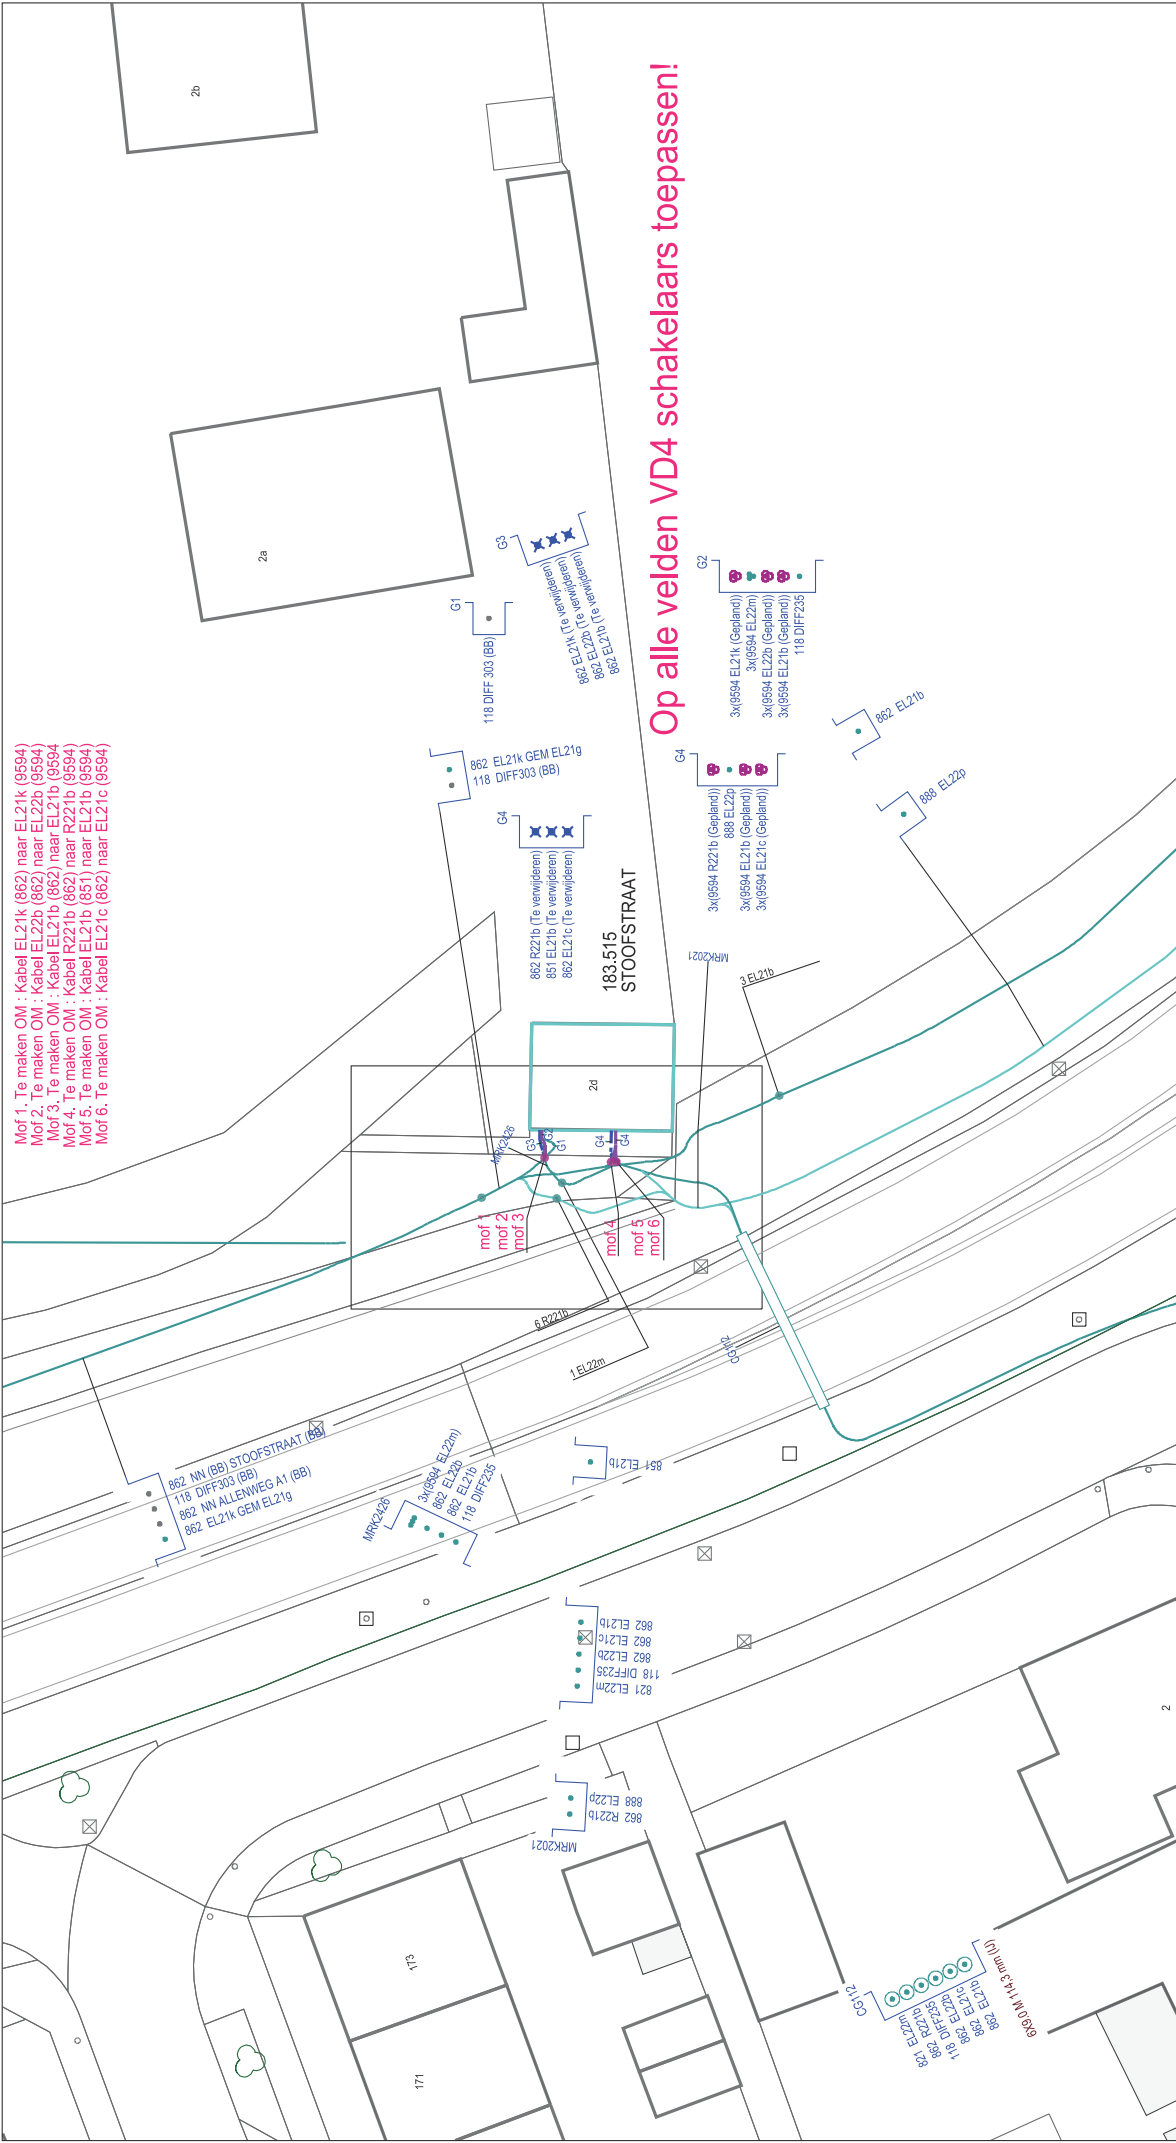

Mof 1. Te maken OM : Kabel EL21k (862) naar EL21k (9594)
Mof 2. Te maken OM : Kabel EL22b (862) naar EL22b (9594)
Mof 3. Te maken OM : Kabel EL21b (862) naar EL21b (9594)
Mof 4. Te maken OM : Kabel R221b (862) naar R221b (9594)
Mof 5. Te maken OM : Kabel EL21b (851) naar EL21b (9594)
Mof 6. Te maken OM : Kabel EL21c (862) naar EL21c (9594)

Op alle velden VD4 schakelaars toepassen!

KABEL-KODERING		GEUL-STATUS		symbol	omschrijving	Omschrijving		SAP netwerkplan	SAP projectdefinite	Synfrnummer	Ontwerp door	Tekening nr.	Projecttek. Aangem.	Projecttek. Gewijzigd	A3! Schaal:	Datum plot:	01/07/2020
KODE	VERKLARING	SYMBOL	OMSCHRIJVING			Schansdijk 2A Zevenbergen.	Projecttekening aangemaakt										
9594	1x150,0 Alim-YlnekVastlwd		definitief ligging bekend		Kabel - in bedrijf	105-40725	105-40725										
862	3x150,0 Al GPLK		gepland		Kabel - gepland	105-40730	105-40730										
851	3x55,00 Cu GPLK		digitaal ingemeten		Kabel - te verwijderen	105-40735	105-40735										
821	3x35,00 Cu GPLK		te verwijderen			105-40740	105-40740										
118	8x2,500 Cu VO-VMKas					105-40745	105-40745										