


Uitbreiden woning in zonerings compartimenteringskering S39 thv Helsedijk 9 te Willemstad

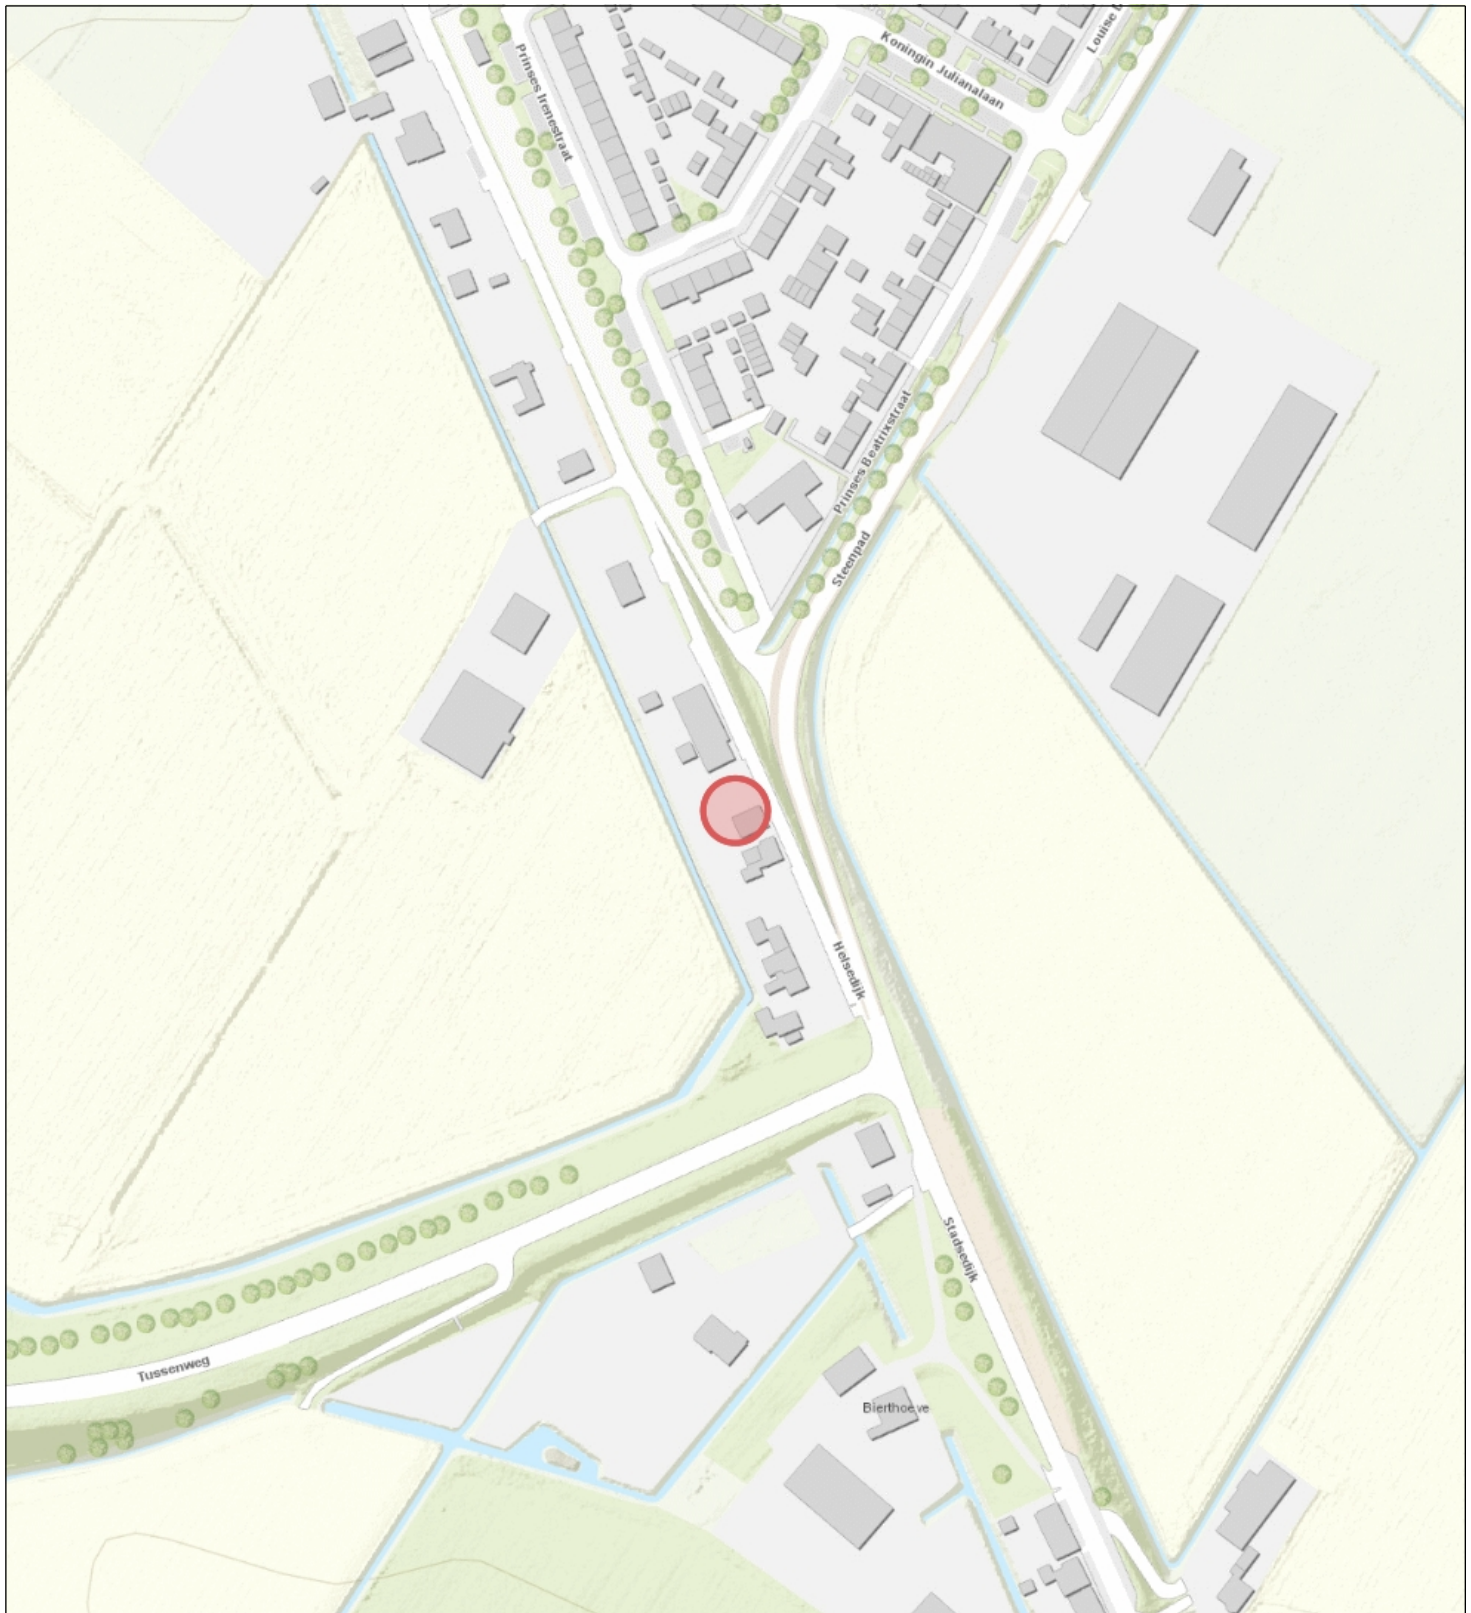

Topo



Naam/Proces:

Tekening nummer:
20-309334-A

Datum: 25-08-2020

Formaat: A4

Schaal: 1:2,500