

Renvooi

Funderingsbalken komen deels in de dijk te liggen (zie rechter zijaanzicht). Aan de achterzijde en deels zijkant van de nieuw te plaatsen aanbouw wordt er grond aangevuld om de fundering niet bloot te laten liggen.

Funderingsbalken (beton):

4 balken, afm. 350x500mm, verankeren aan bestaande funderingsbalk én op nieuw te plaatsen palen.

Funderingspalen (staal):

4 stuks grondverdringende stalen buispalen Ø219mm, o.k. paal ca. 19500- t.o.v. kruin van de weg. o.b.v. paalberekeningen constructeur, positie, zie begane grond tekening.

[] dat de [] isen palen.

(zie mail:

Date: do 18 jun. 2020 om 15:03 Subject: verzoek aanvullende gegevens aanvraag 'Uitbreiding woning Helsedijk 9 Willemstad' - OLO 5230821 - registratienummer 0652309334)

Begane grond


1 : 100



Perspectief, Bestaand



Perspectief, Nieuw

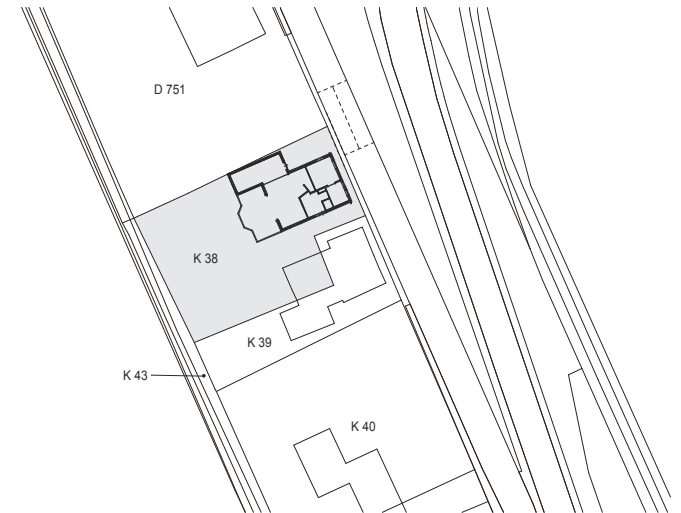

project: Realisatie zij-uitbouw, Helsedijk 9 te Willemstad

ondereic: Overzichtsblad t.b.v. Watervergunning

opdrachtgever: []

datum: 14-07-2020

getekend: TV

formaat: A2 schaal: 1:100

projectfase: VERGUNNING

teknr:

vEek02b

