


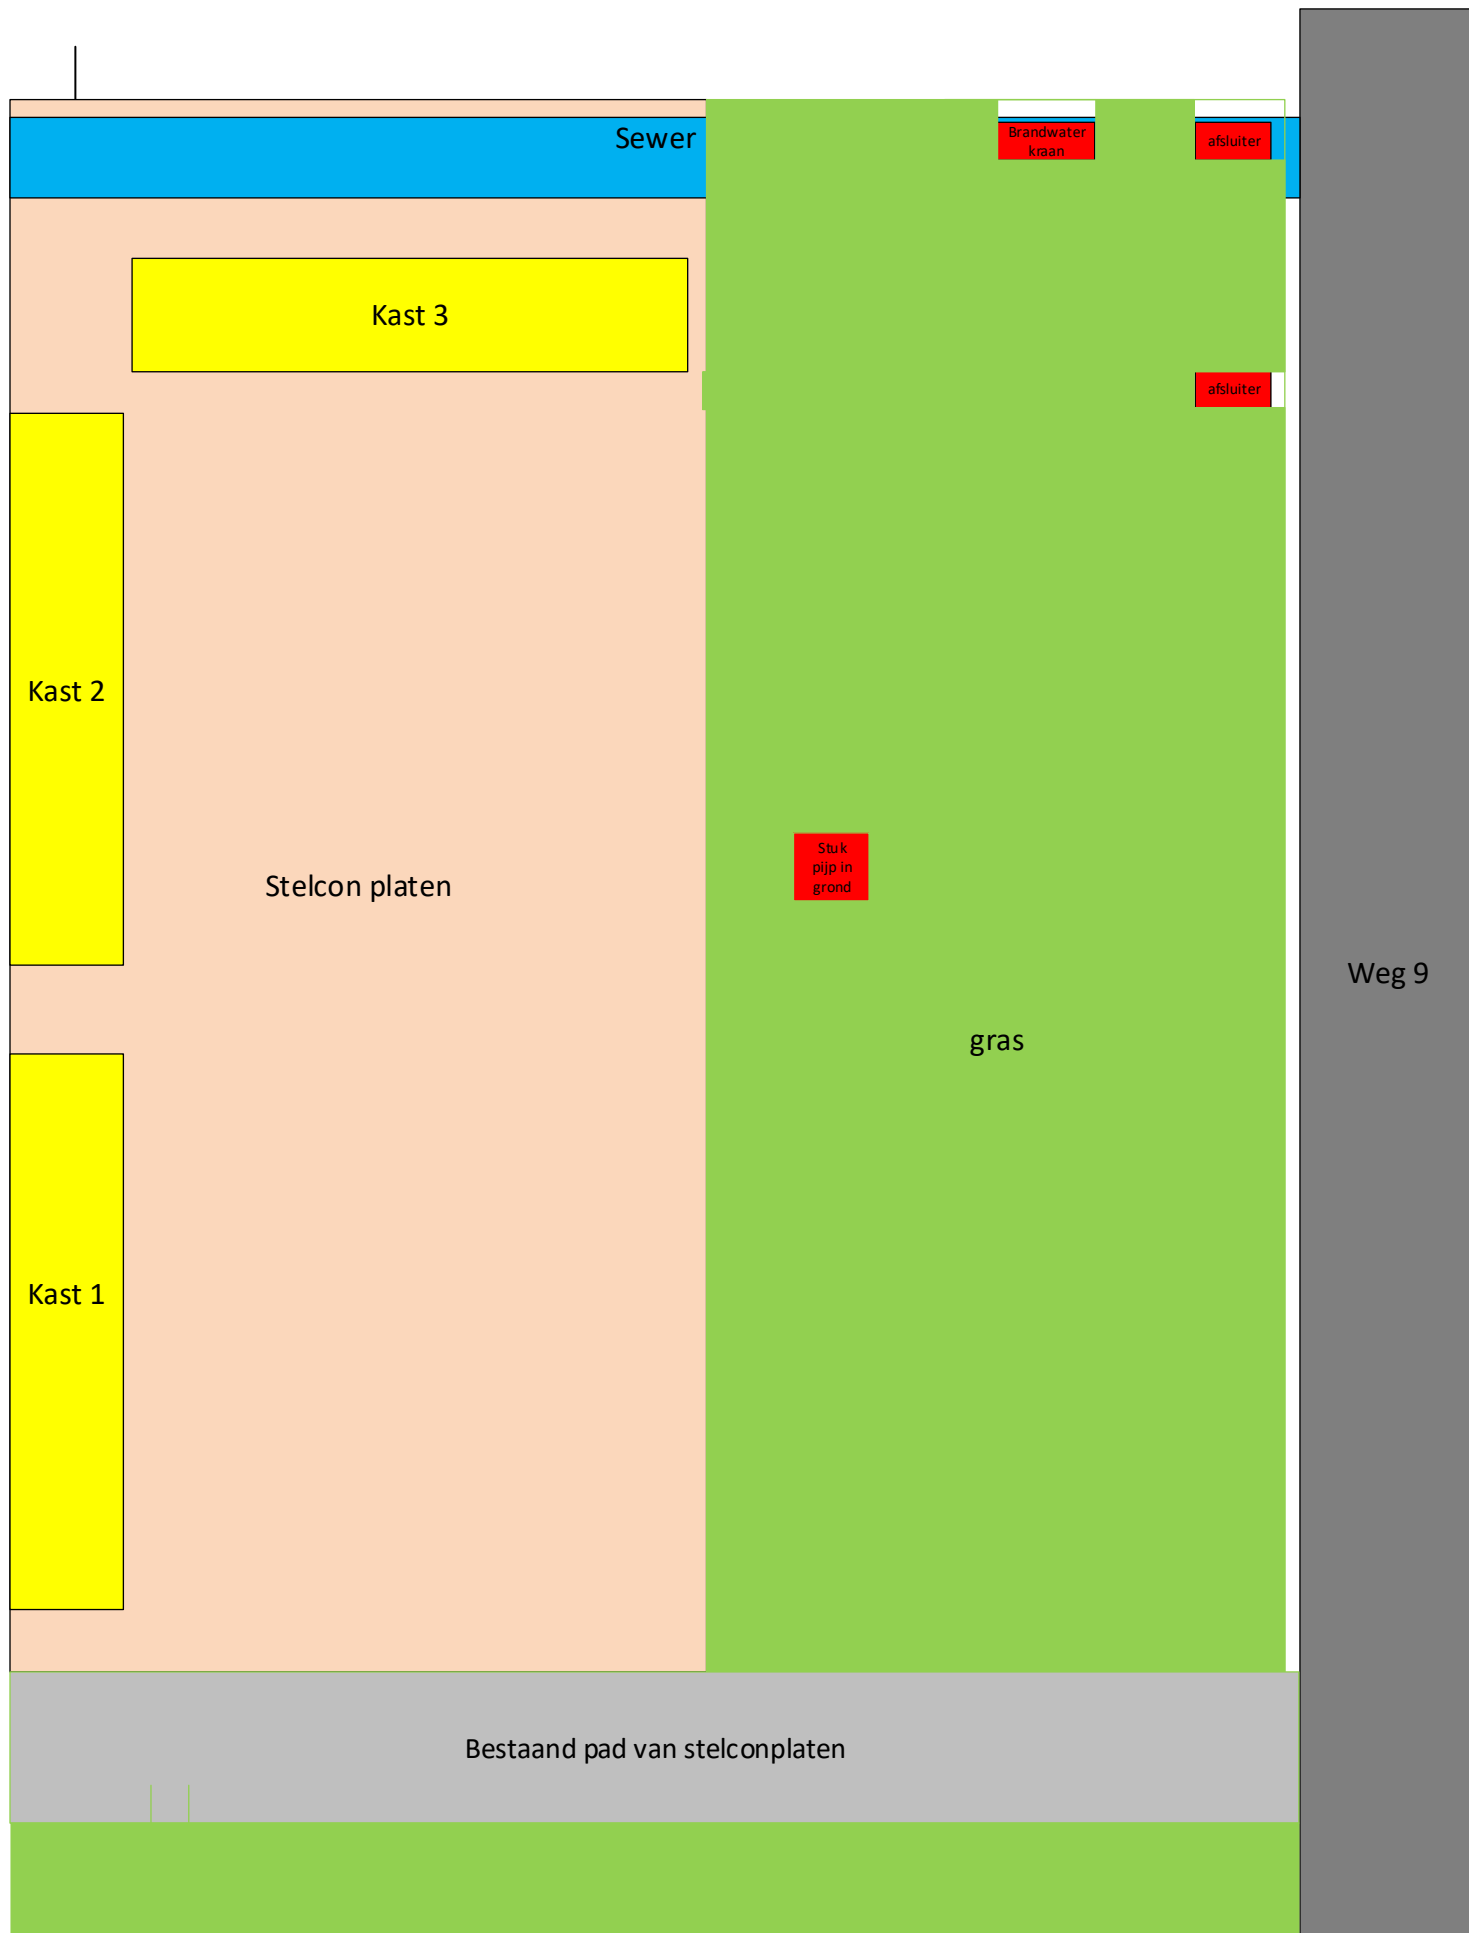

Zuidkant van de bestaande spuitplaats
Nieuwe situatie : er komt 150 m2 bij
Lengte 18 mtr bij 8 mtr
Kasten zijn 7,300 m x 1,700 m