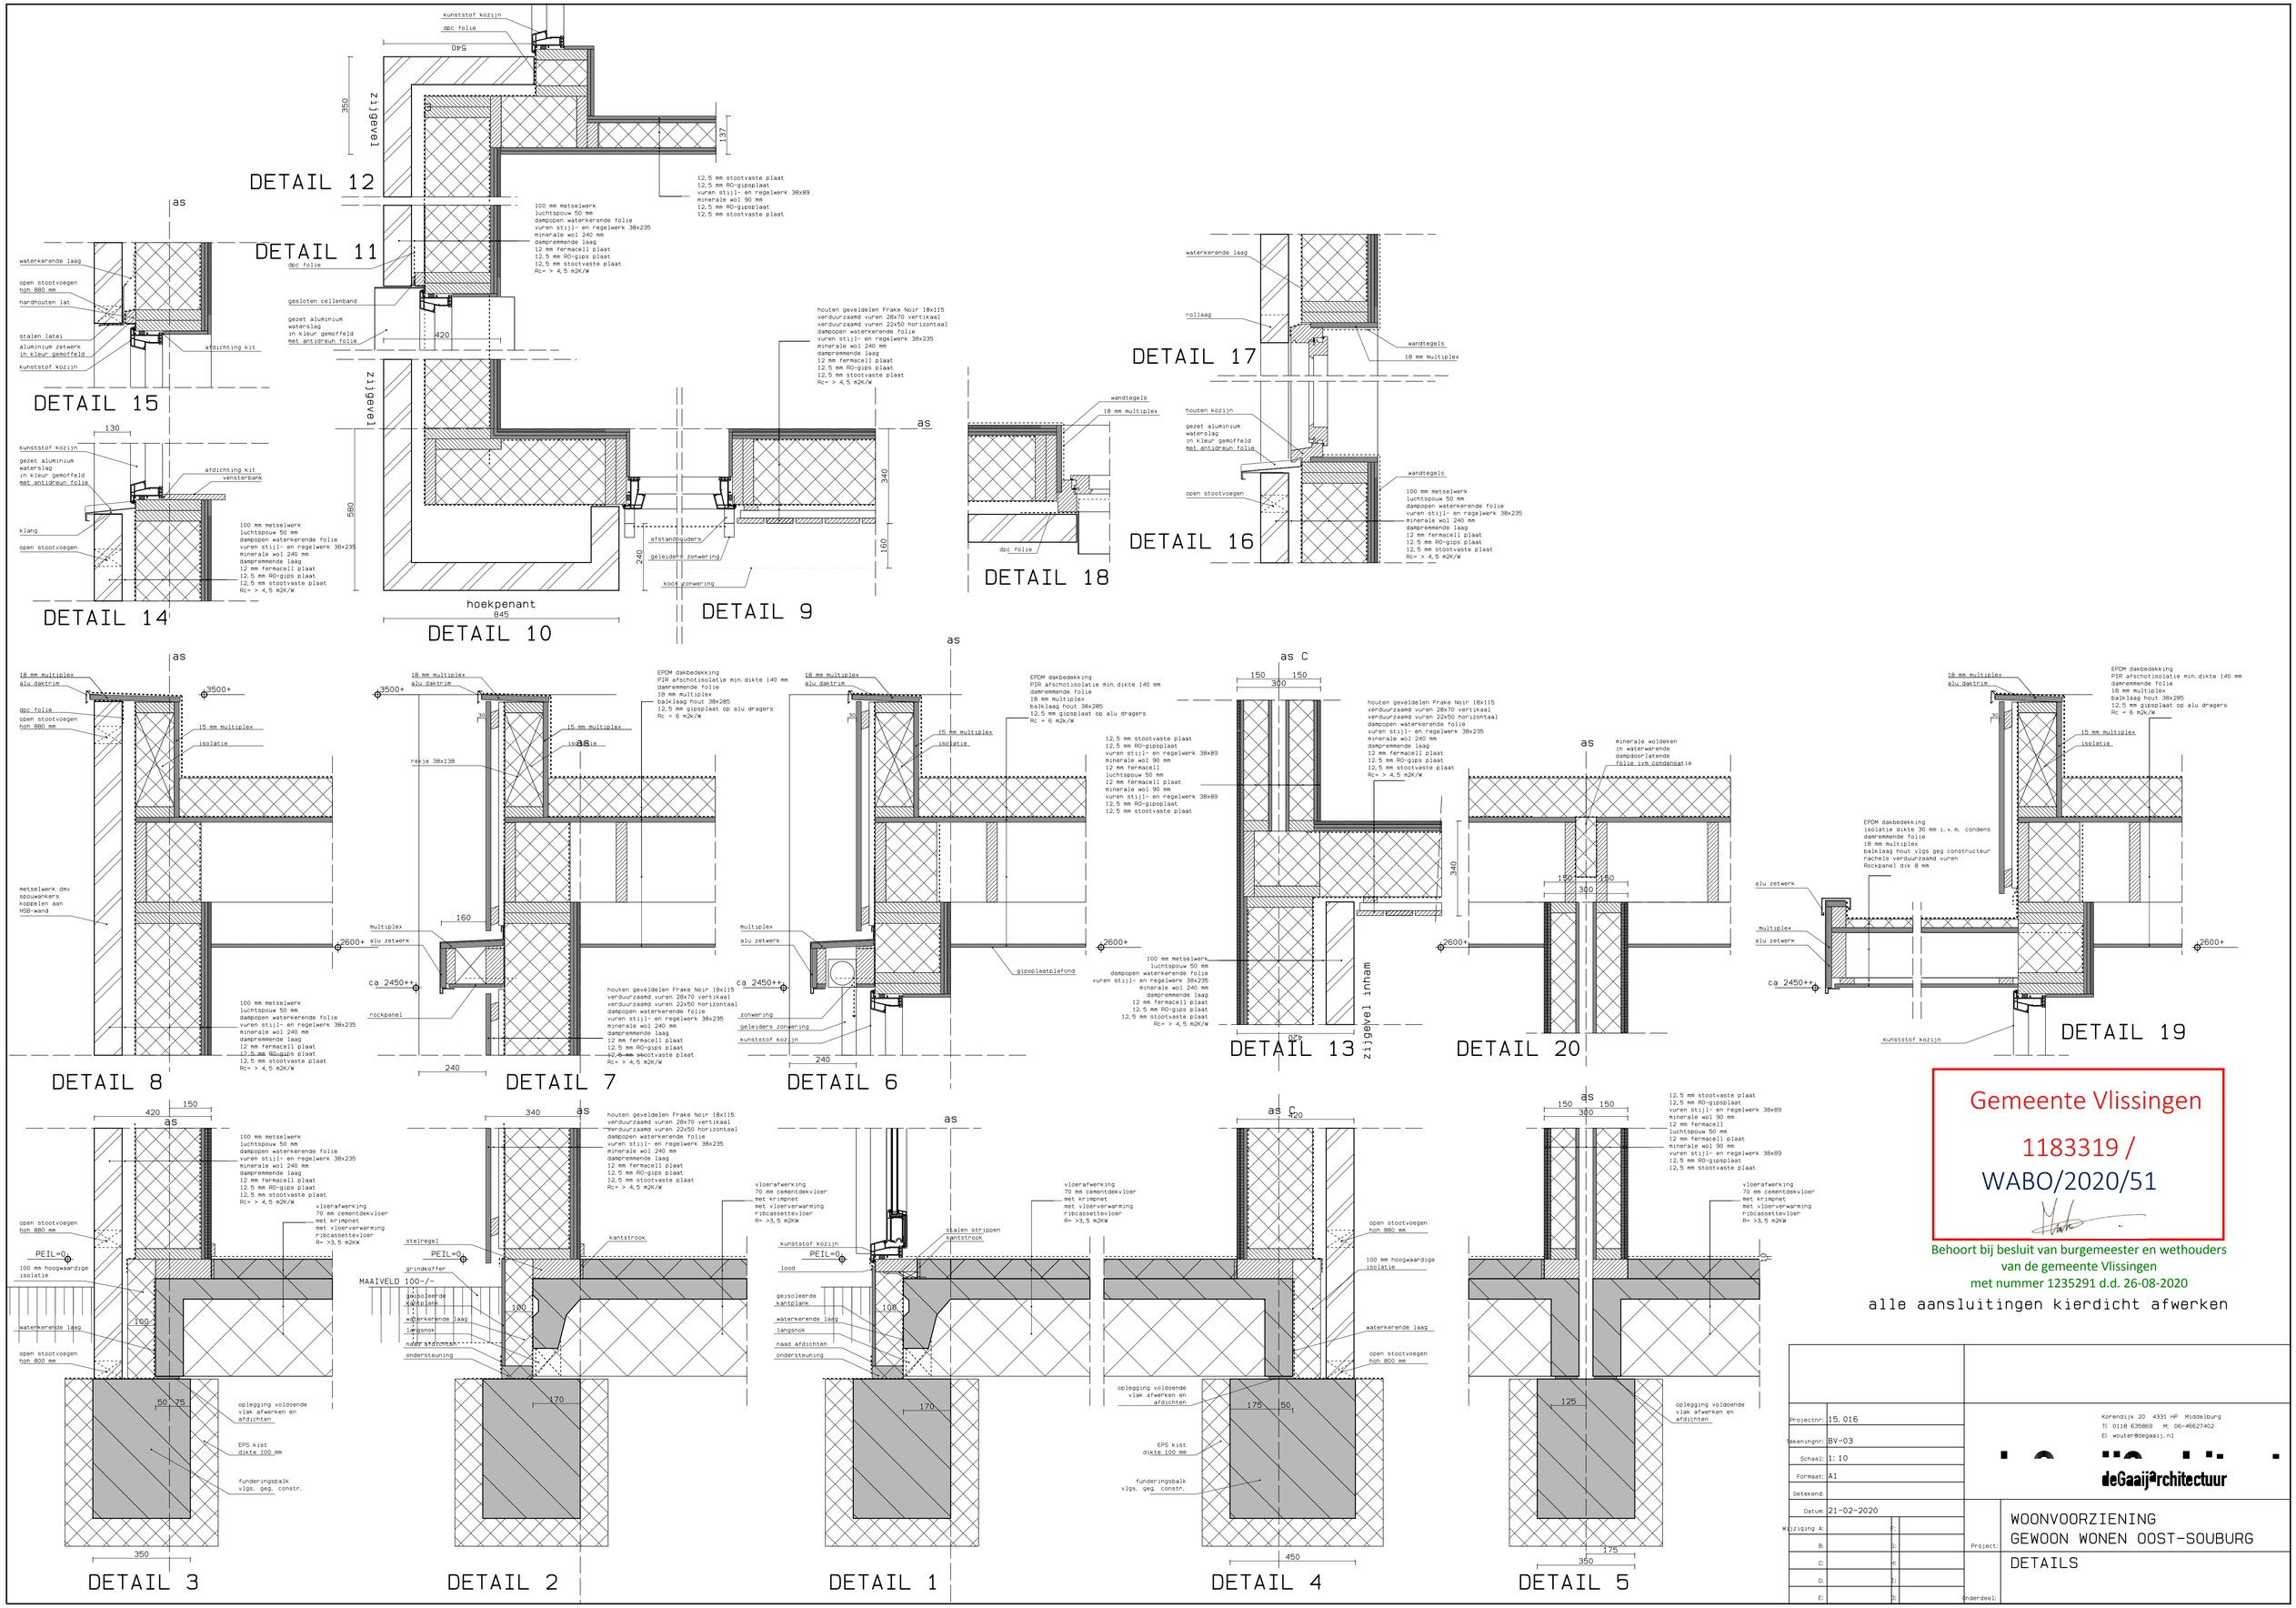
DETAIL 12
DETAIL 11
DETAIL 15
DETAIL 14
DETAIL 10
DETAIL 9
DETAIL 18
DETAIL 17
DETAIL 16
DETAIL 8
DETAIL 7
DETAIL 6
DETAIL 13
DETAIL 20
DETAIL 19
DETAIL 3
DETAIL 2
DETAIL 1
DETAIL 4
DETAIL 5
kunststof kozijn
dpc folie
zijgevel
hoekpenant
845
100 mm metselwerk
luchtspouw 50 mm
dampopen waterkerende folie
vuren stijl- en regelwerk 38x235
minerale wol 240 mm
dampremmende laag
12 mm fermacell plaat
12,5 mm RO-gips plaat
12,5 mm stootvaste plaat
Rc= > 4,5 m2K/W
12,5 mm stootvaste plaat
12,5 mm RO-gipsplaat
vuren stijl- en regelwerk 38x89
minerale wol 90 mm
12,5 mm RO-gipsplaat
12,5 mm stootvaste plaat
houten geveldelen Frake Noir 18x115
verduurzaamd vuren 28x70 vertikaal
verduurzaamd vuren 22x50 horizontaal
dampopen waterkerende folie
vuren stijl- en regelwerk 38x235
minerale wol 240 mm
dampremmende laag
12 mm fermacell plaat
12,5 mm RO-gips plaat
12,5 mm stootvaste plaat
Rc= > 4,5 m2K/W
gesloten cellenband
gezet aluminium
waterslag
in kleur gemoffeld
met antigreun folie
afdichting kit
waterkerende laag
open stootvoegen
hoh 880 mm
hardhouten lat
stalen latei
aluminium zetwerk
in kleur gemoffeld
kunststof kozijn
afdichting kit
vensterbank
klang
afstandhouders
geleiders zonwering
kort zonwering
rollaag
wandtegels
18 mm multiplex
houten kozijn
open stootvoegen
18 mm multiplex
alu daktrim
15 mm multiplex
isolatie
rekje 38x138
multiplex
alu zetwerk
rockpanel
zonwering
geleiders zonwering
gipsplaatplafond
EPDM dakbedekking
PIR afschotisolatie min. dikte 140 mm
dampremmende folie
18 mm multiplex
balklaag hout 38x285
12,5 mm gipsplaat op alu dragers
Rc = 6 m2K/W
minerale wol deken
in waterwerende
dampdoorlatende
folie ivm condensatie
EPDM dakbedekking
isolatie dikte 30 mm i.v.m. condens
dampremmende folie
18 mm multiplex
balklaag hout vlgs geg constructeur
rachels verduurzaamd vuren
Rockpanel dik 8 mm
metselwerk dmv
spouwankers
koppelen aan
HSB-wand
zijgevel inham
3500+
2600+
ca 2450++
ca 2450+
100 mm hoogwaardige
isolatie
PEIL=0
vloerafwerking
70 mm cementdekvloer
met krimpnet
met vloerverwarming
ribcassettevloer
R= >3,5 m2K/W
stelregel
grindkoffer
MAAIVELD 100-/-
geisoleerde
kantplank
waterkerende laag
langsnok
naad afdichten
ondersteuning
kantstrook
stalen strippen
kantstrook
lood
EPS kist
dikte 100 mm
funderingsbalk
vlgs. geg. constr.
oplegging voldoende
vlak afwerken en
afdichten
Gemeente Vlissingen
1183319 /
WABO/2020/51
Behoort bij besluit van burgemeester en wethouders
van de gemeente Vlissingen
met nummer 1235291 d.d. 26-08-2020
alle aansluitingen kierdicht afwerken
Projectnr: 15.016
Tekeningnr: BV-03
Schaal: 1:10
Formaat: A1
Getekend:
Datum: 21-02-2020
Wijziging A:
B:
C:
D:
E:
Korendijk 20 4331 HP Middelburg
T 0118 635869 M 06-46627402
E wouter@degaaij.nl
deGaaij architectuur
Project:
WOONVOORZIENING
GEWOON WONEN OOST-SOUBURG
Onderdeel:
DETAILS