

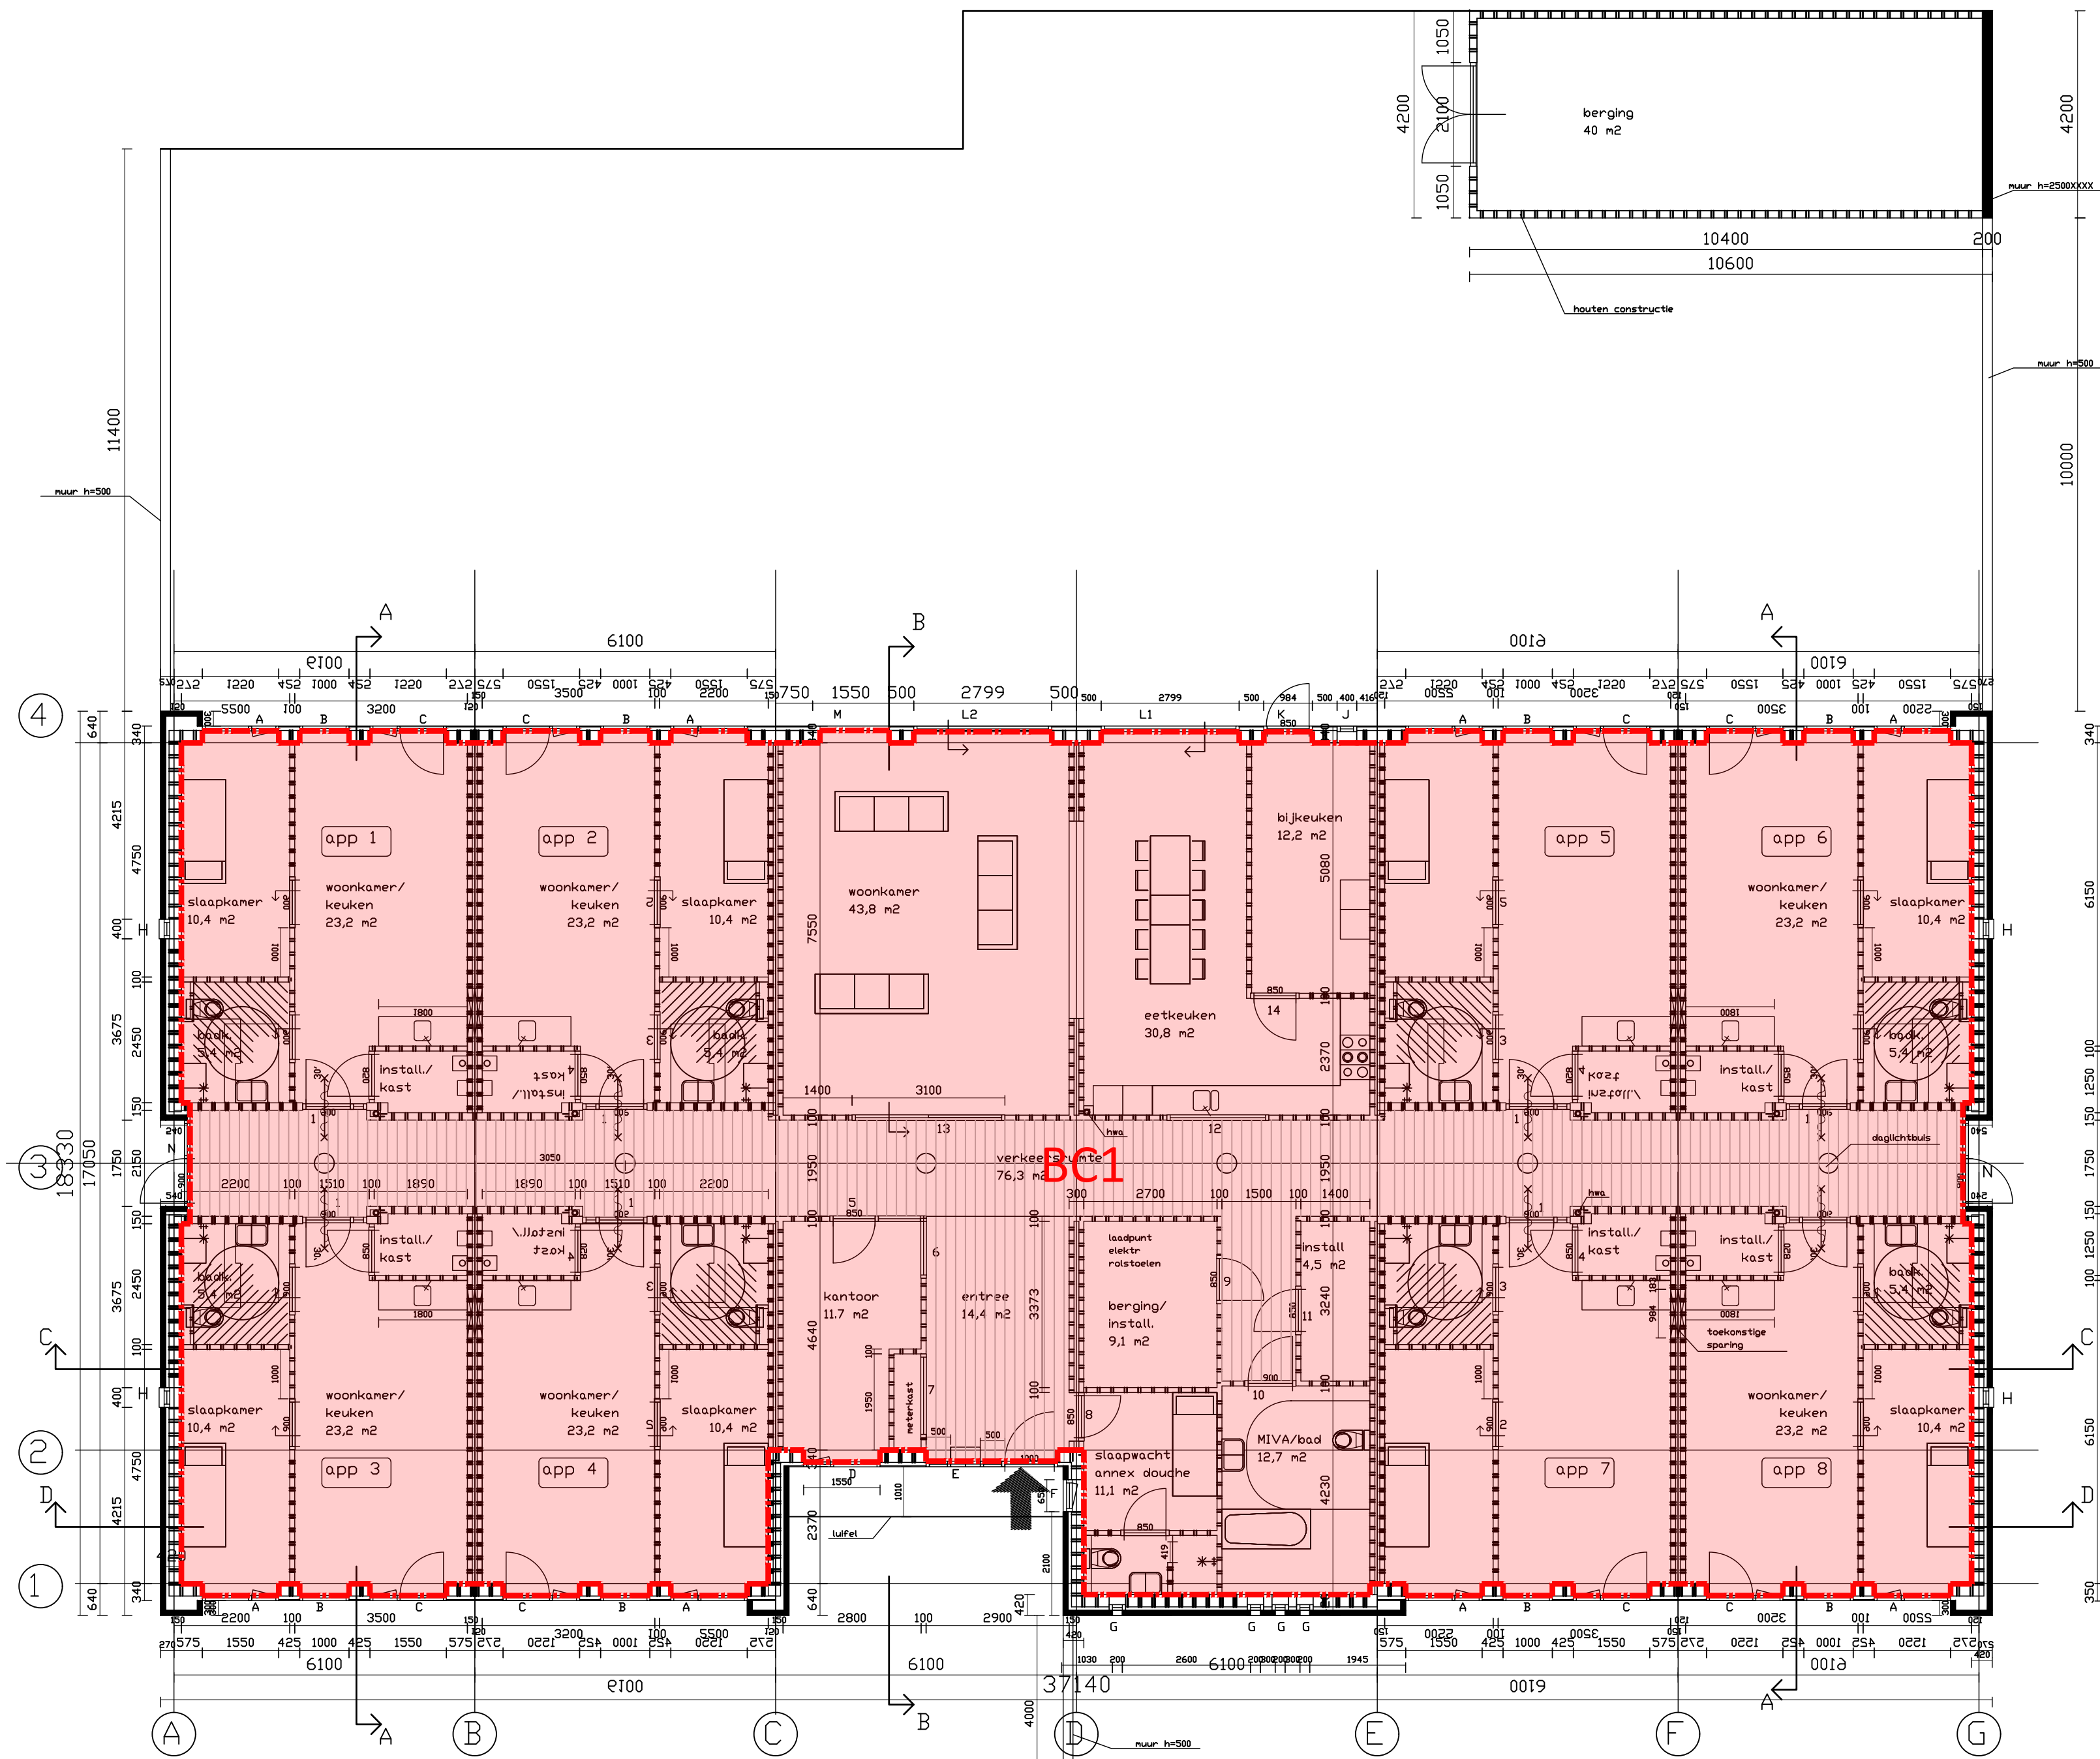
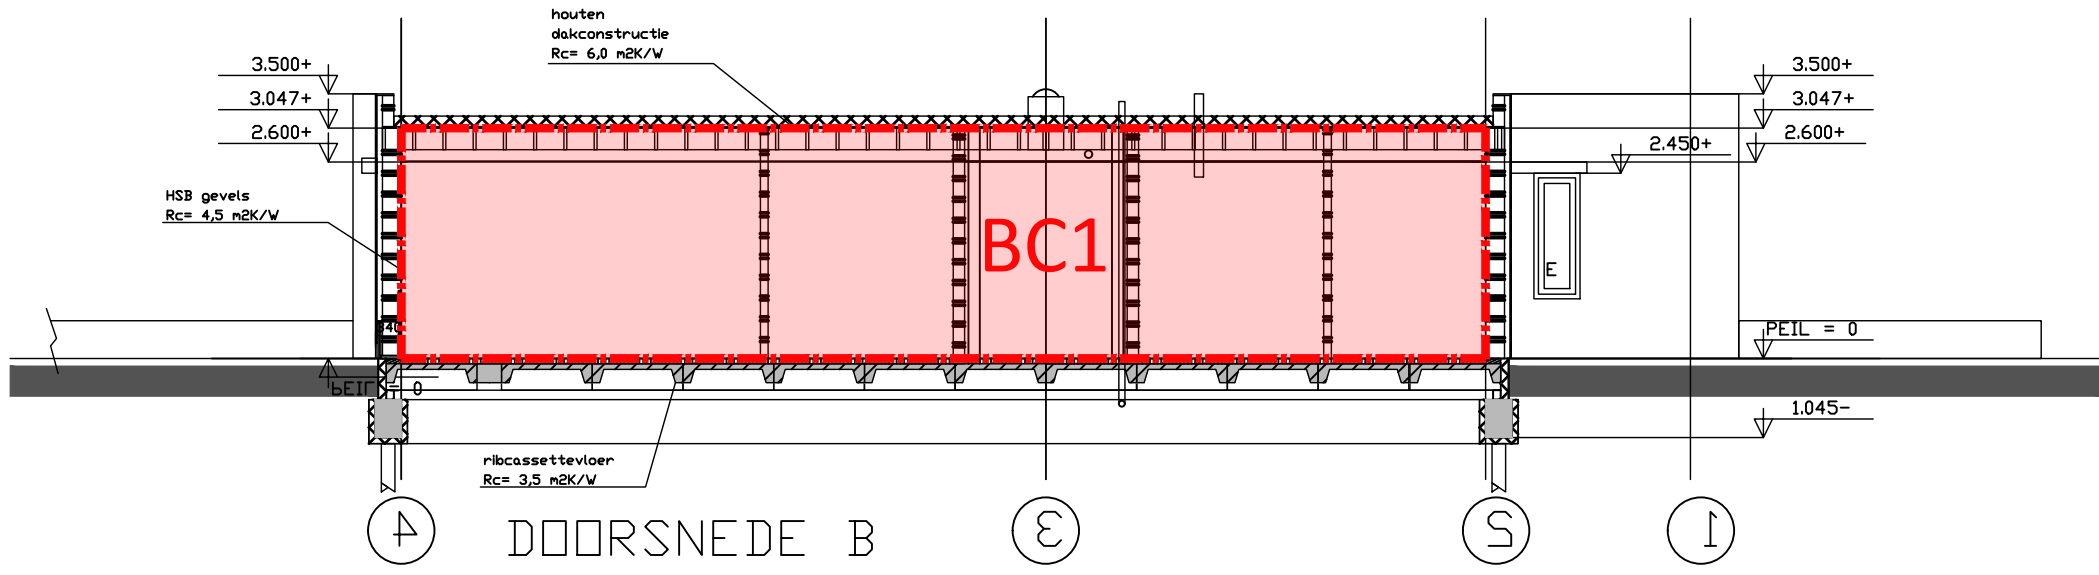
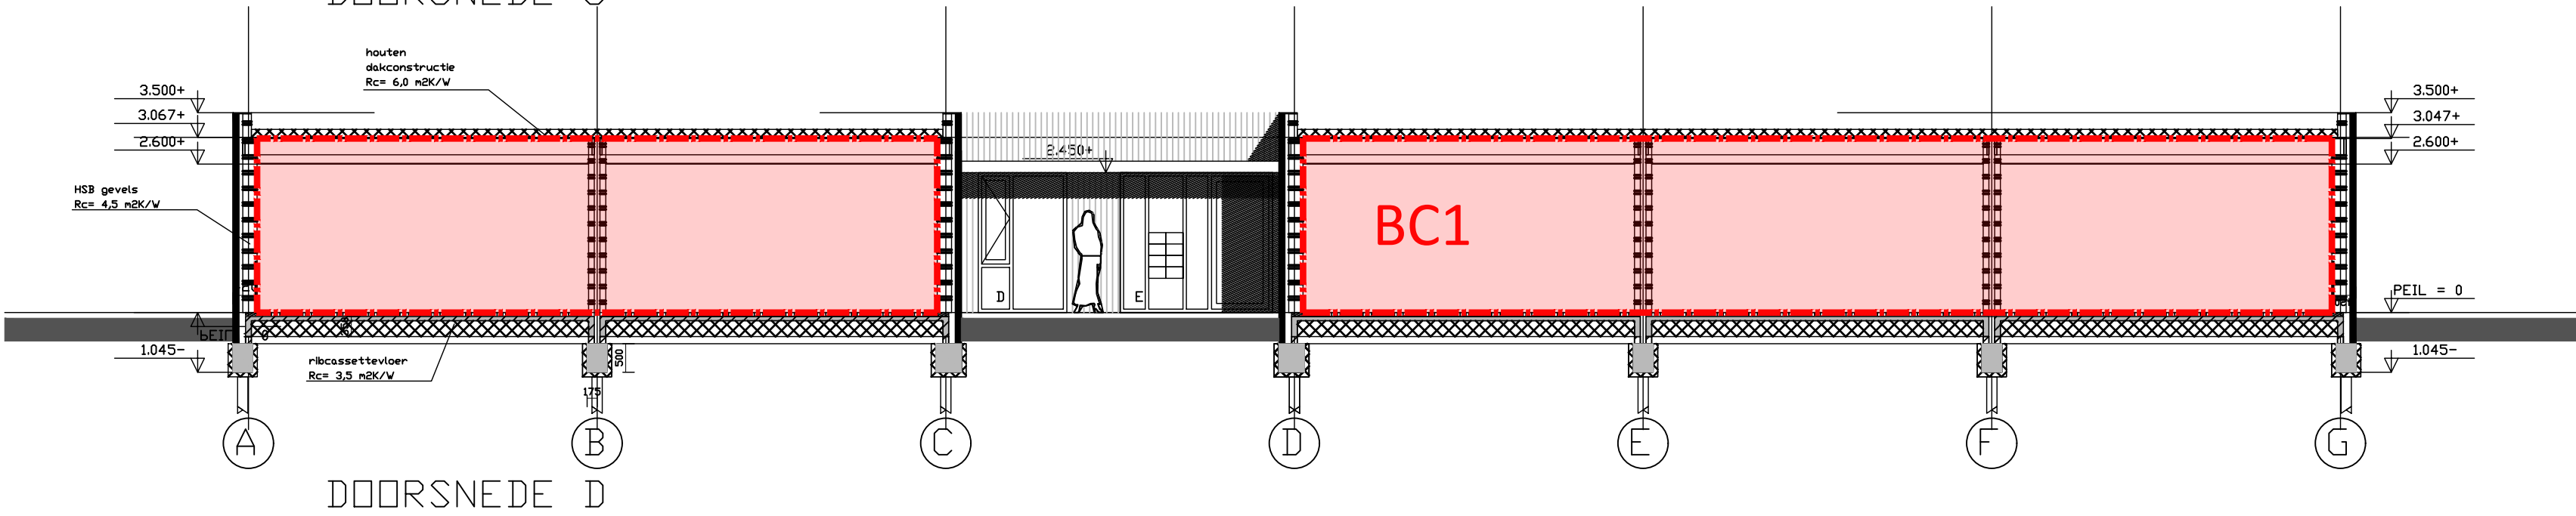


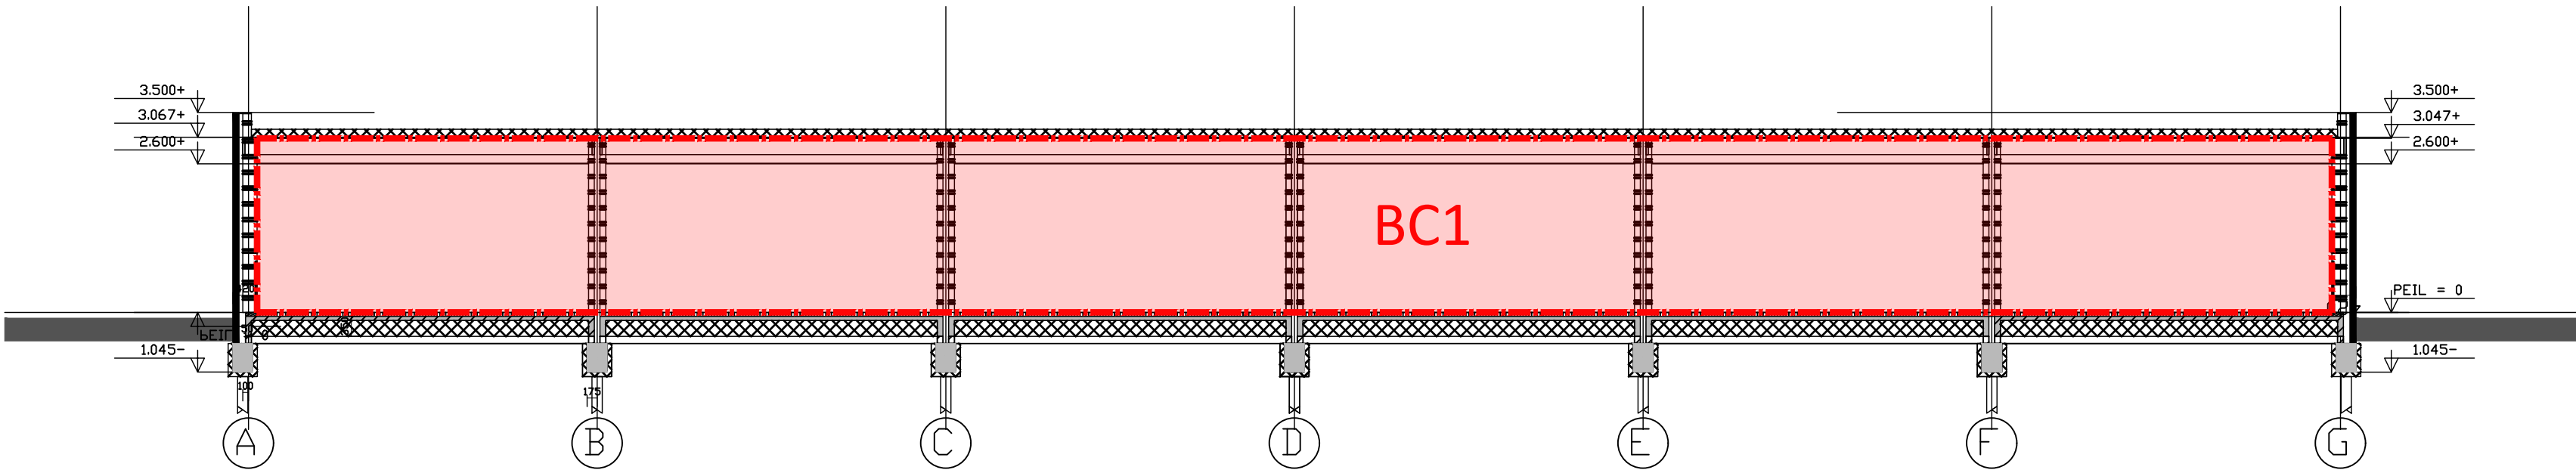

Gemeente Vlissingen
1183319 /
WABO/2020/51


Behoort bij besluit van burgemeester en wethouders
van de gemeente Vlissingen
met nummer 1235291 d.d. 26-08-2020

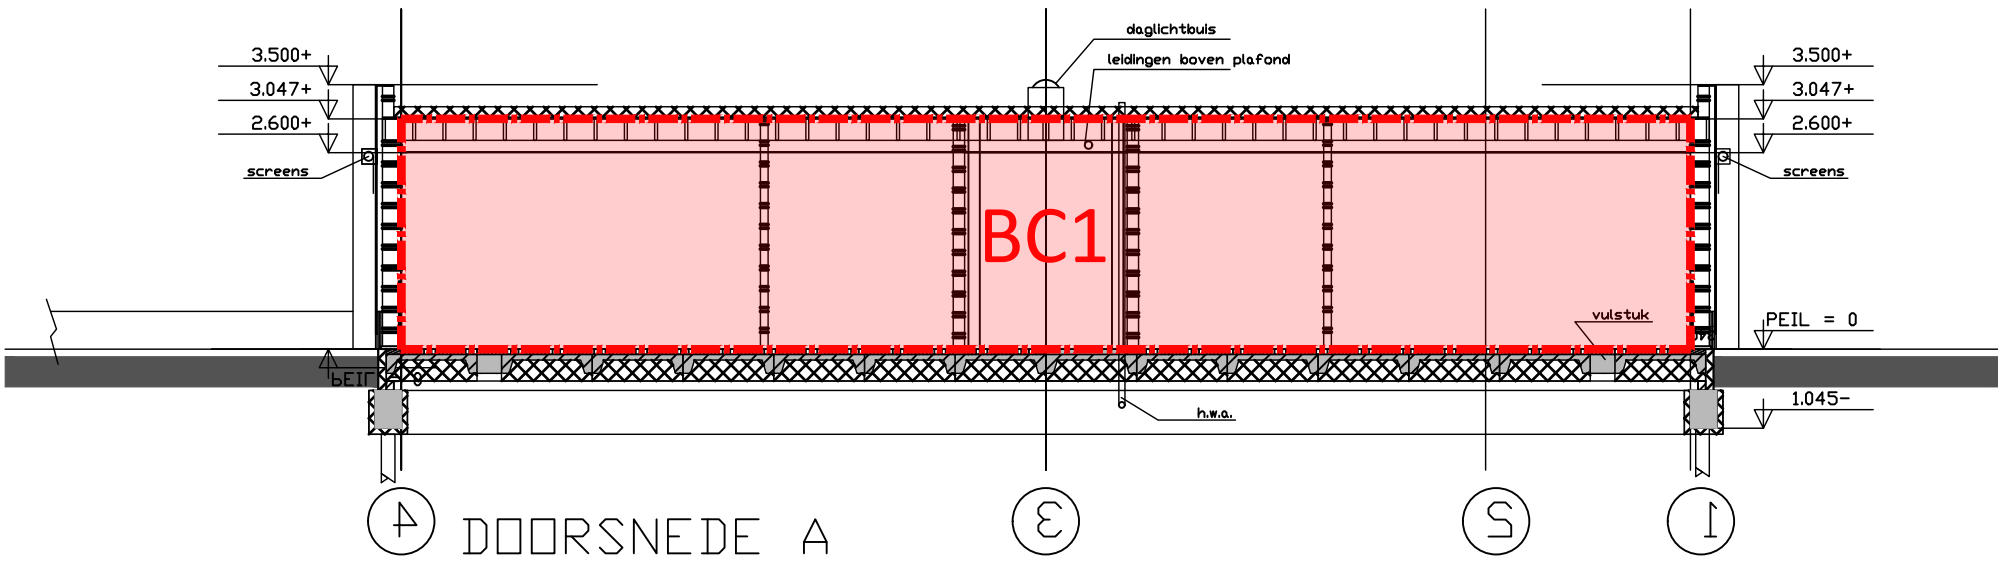


Renvooi - brandcompartimenten
(sub)brandcompartiment 1

Project:	Woonzorggebouw	Datum:	10-02-2020
Adres:	Molenweg 55 Oost-Souburg		
Tekening:	Brandveiligheid - Indeling in brandcompartimenten		
Bouwlaag:	Beganegrond		
Bladnummer:	01	Schaal:	1:100
Formaat:	A1		




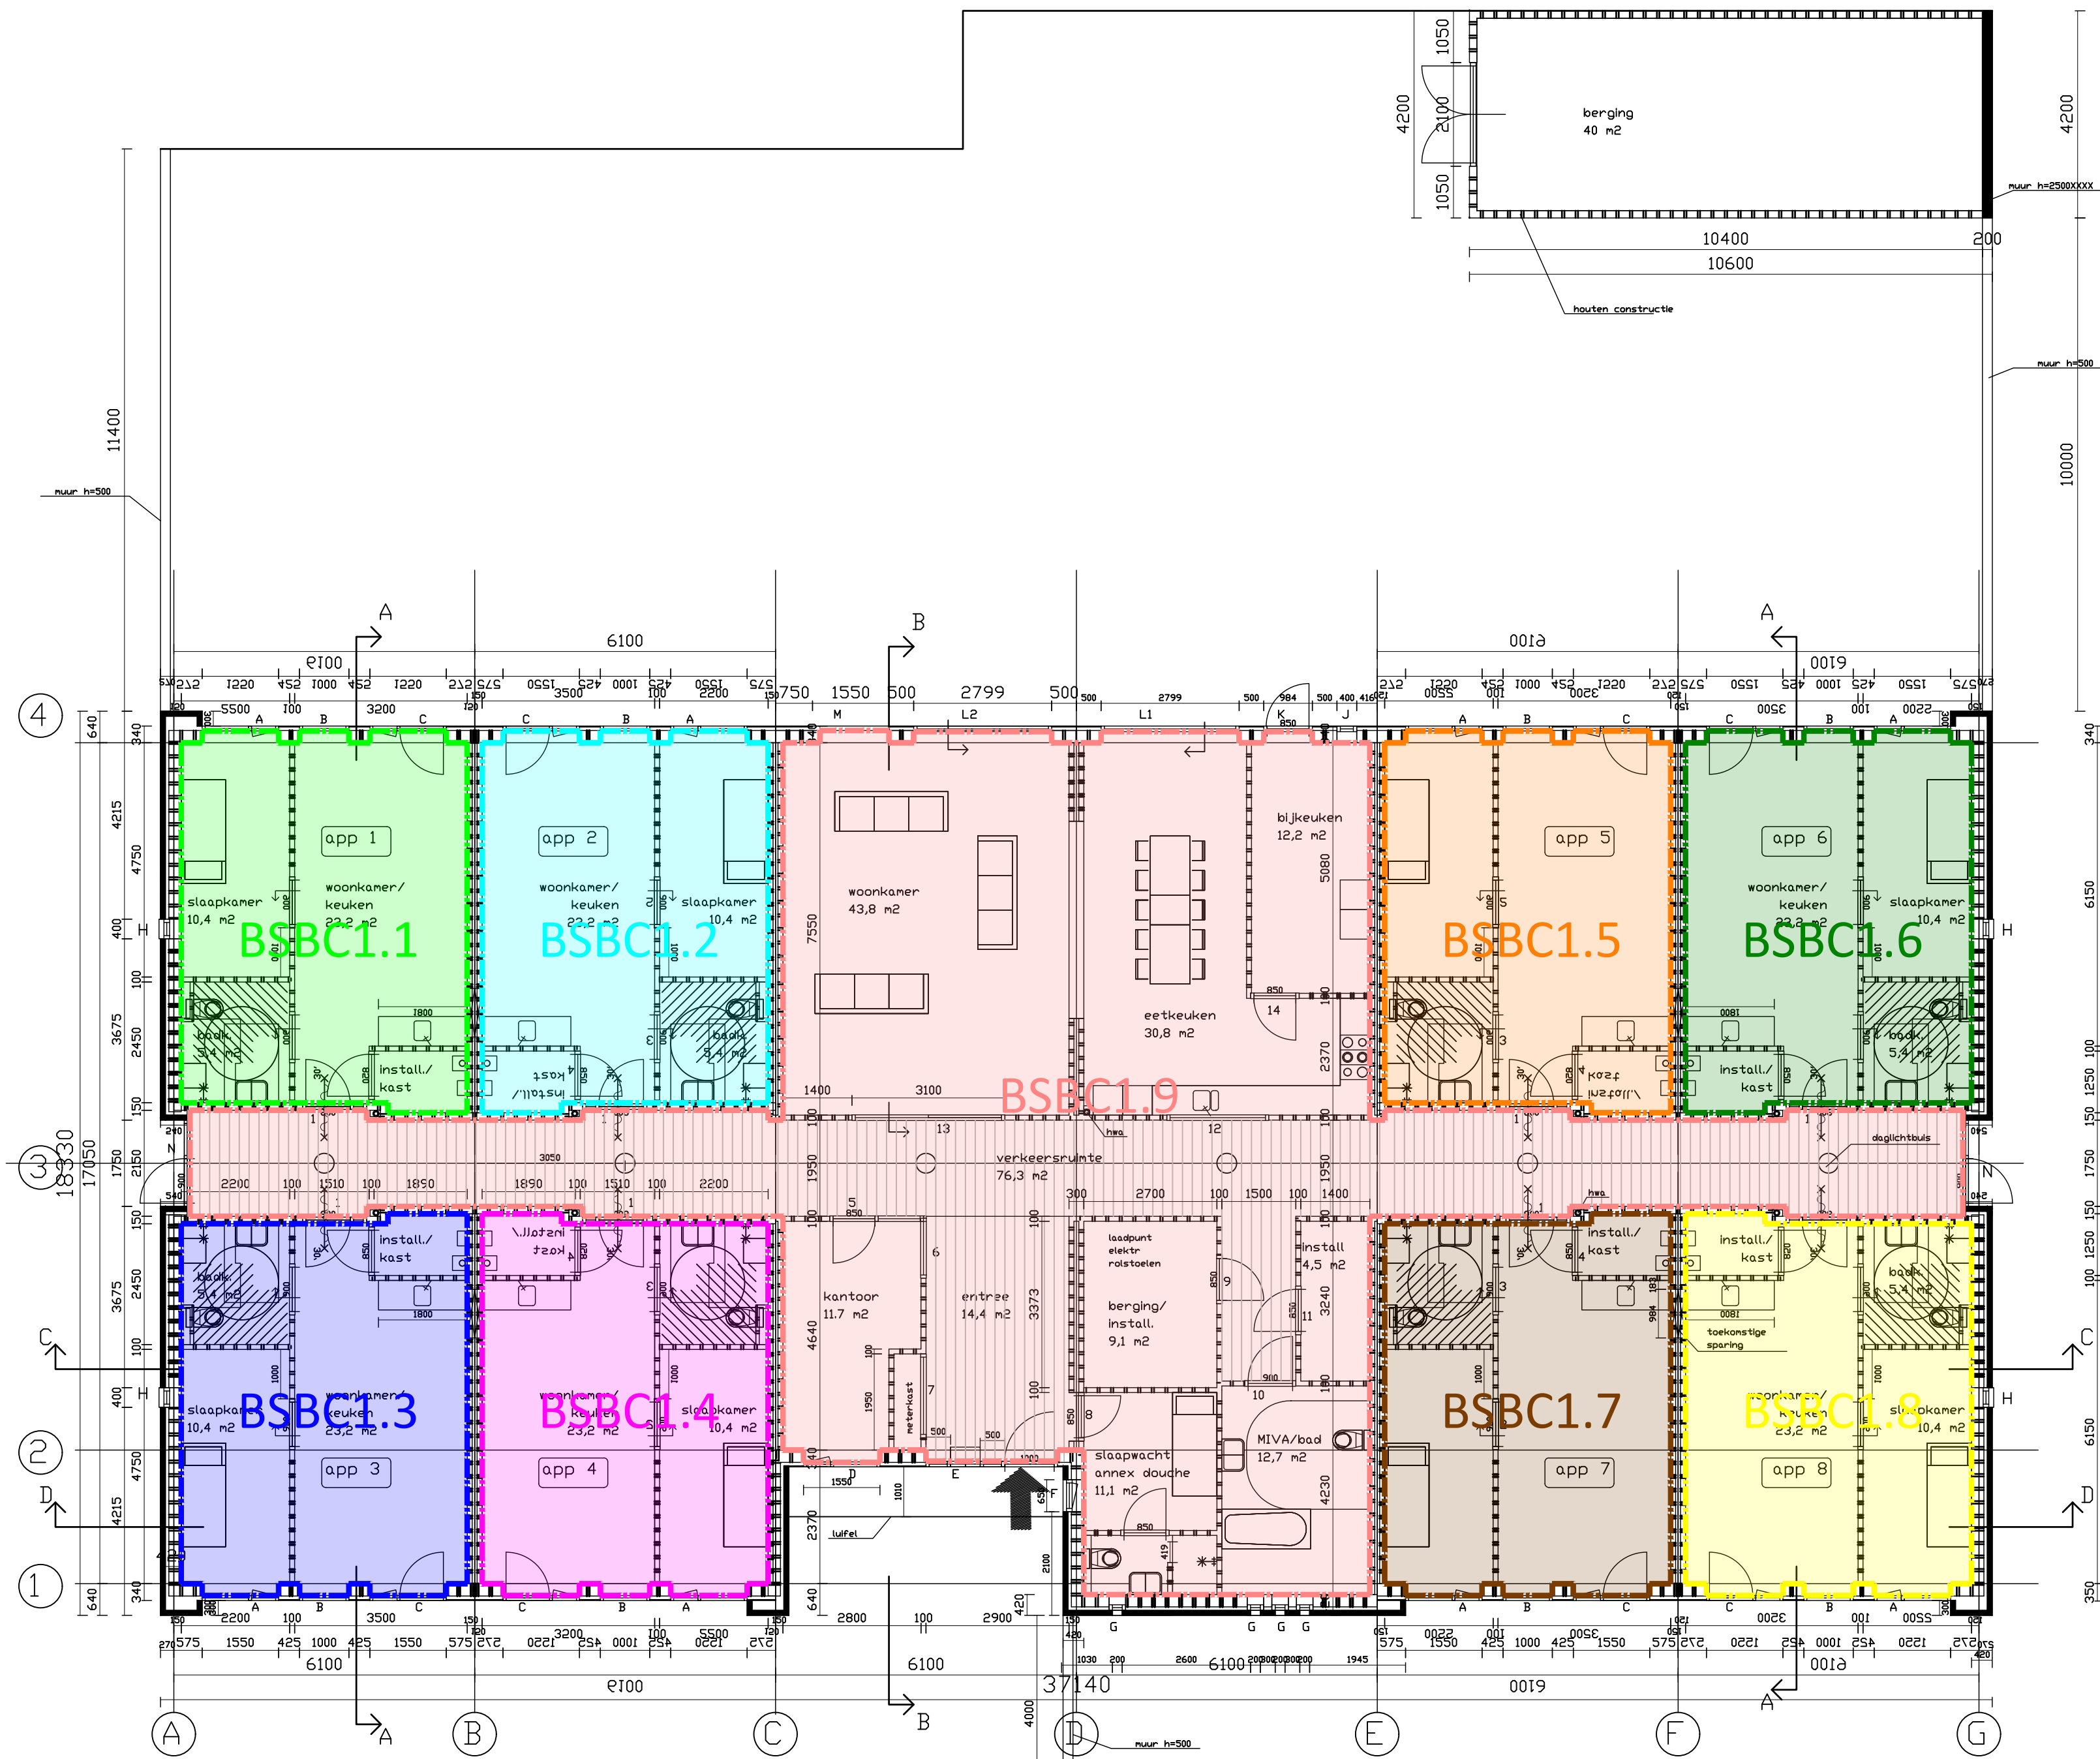


PLATTEGROND

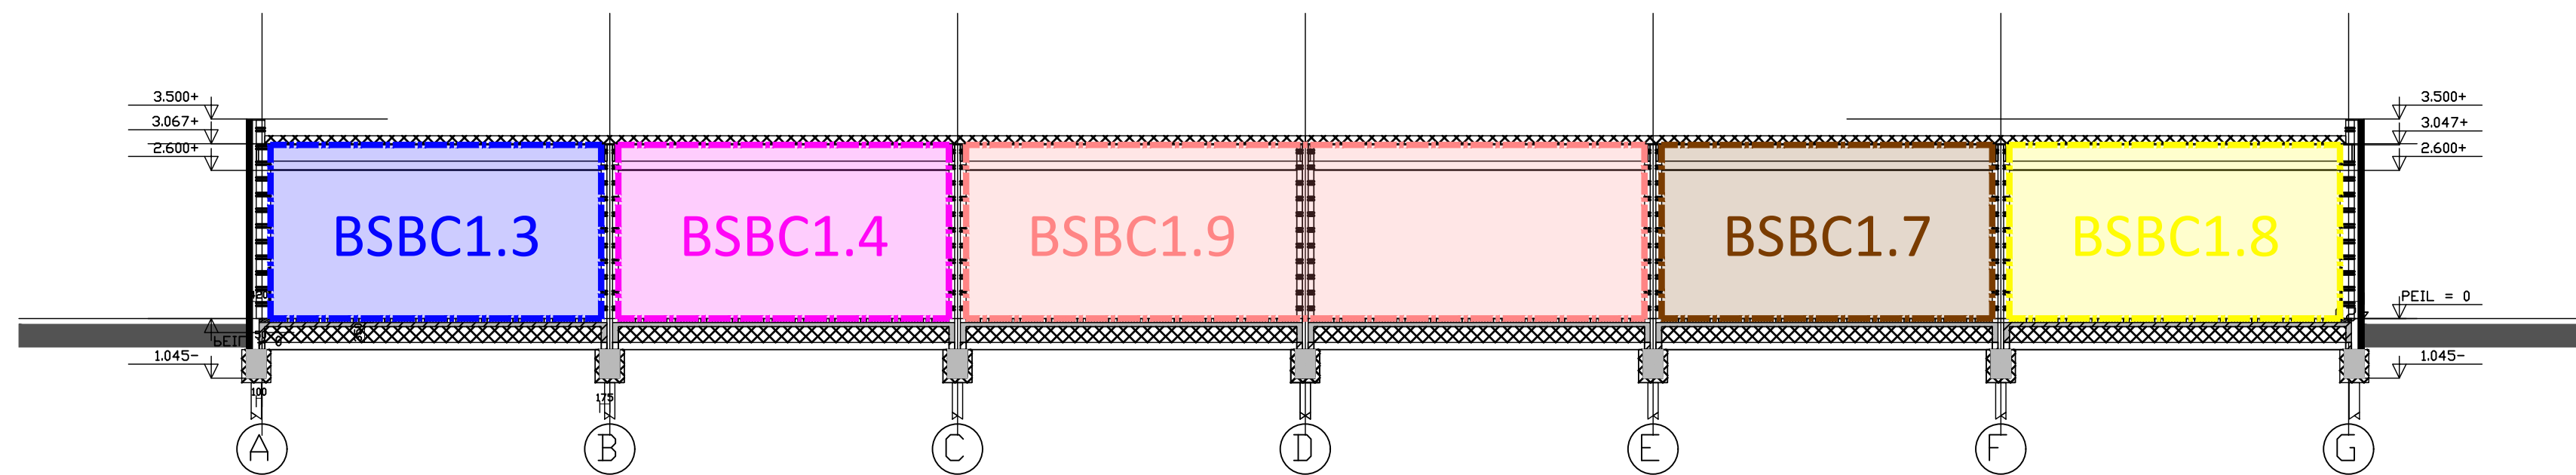


DOORSNEDE C

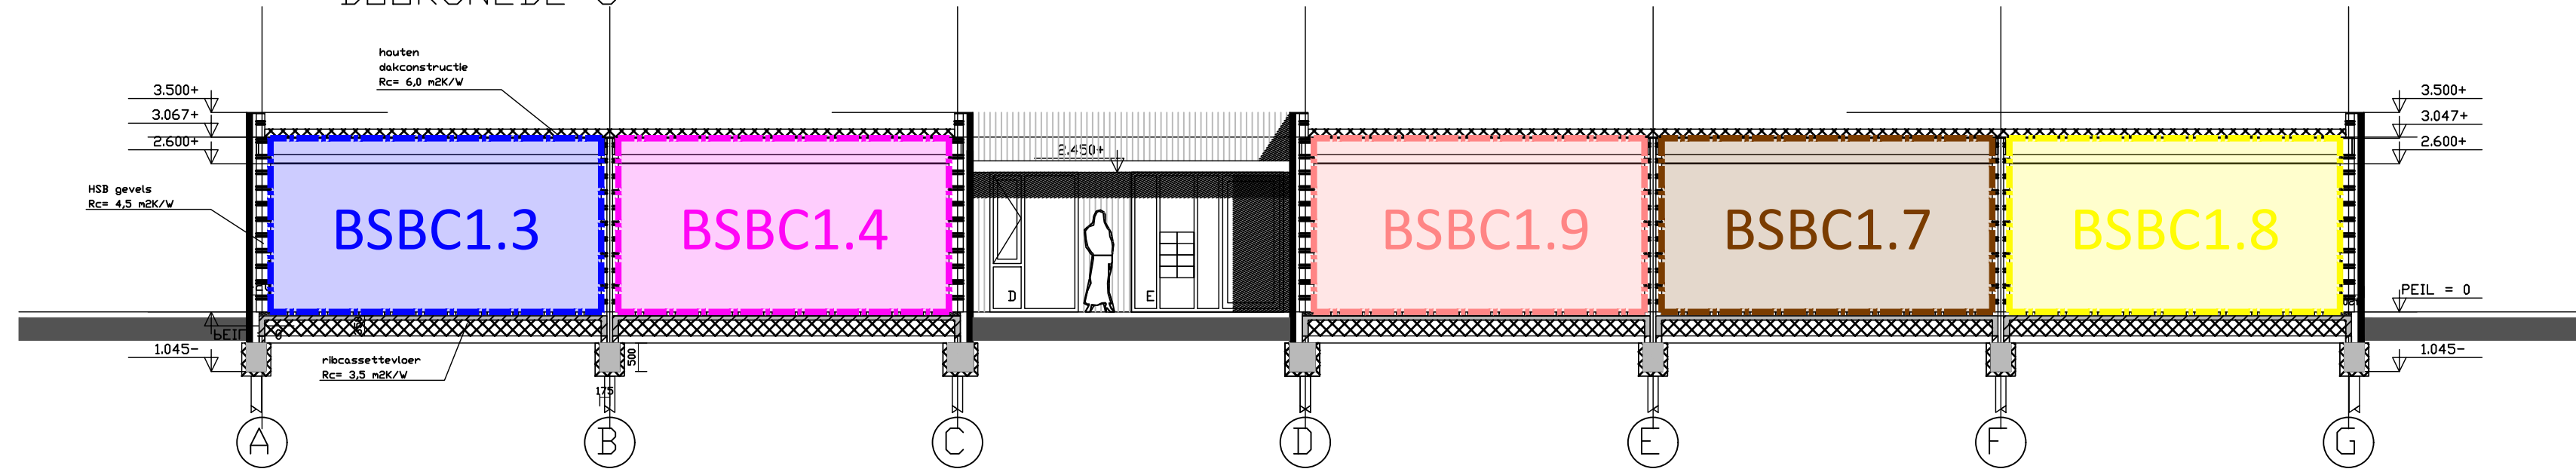

DOORSNEDE D

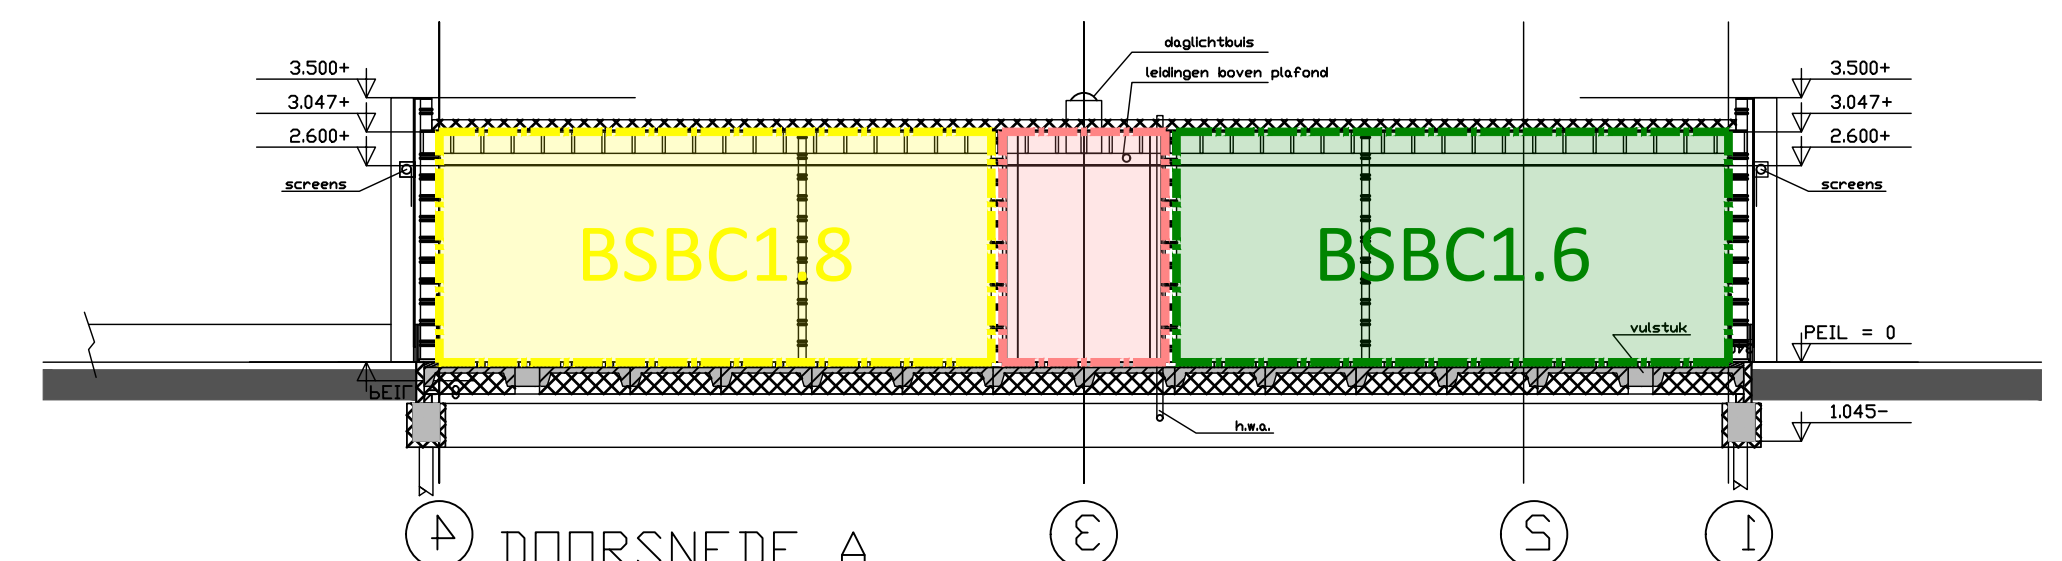

DOORSNEDE A

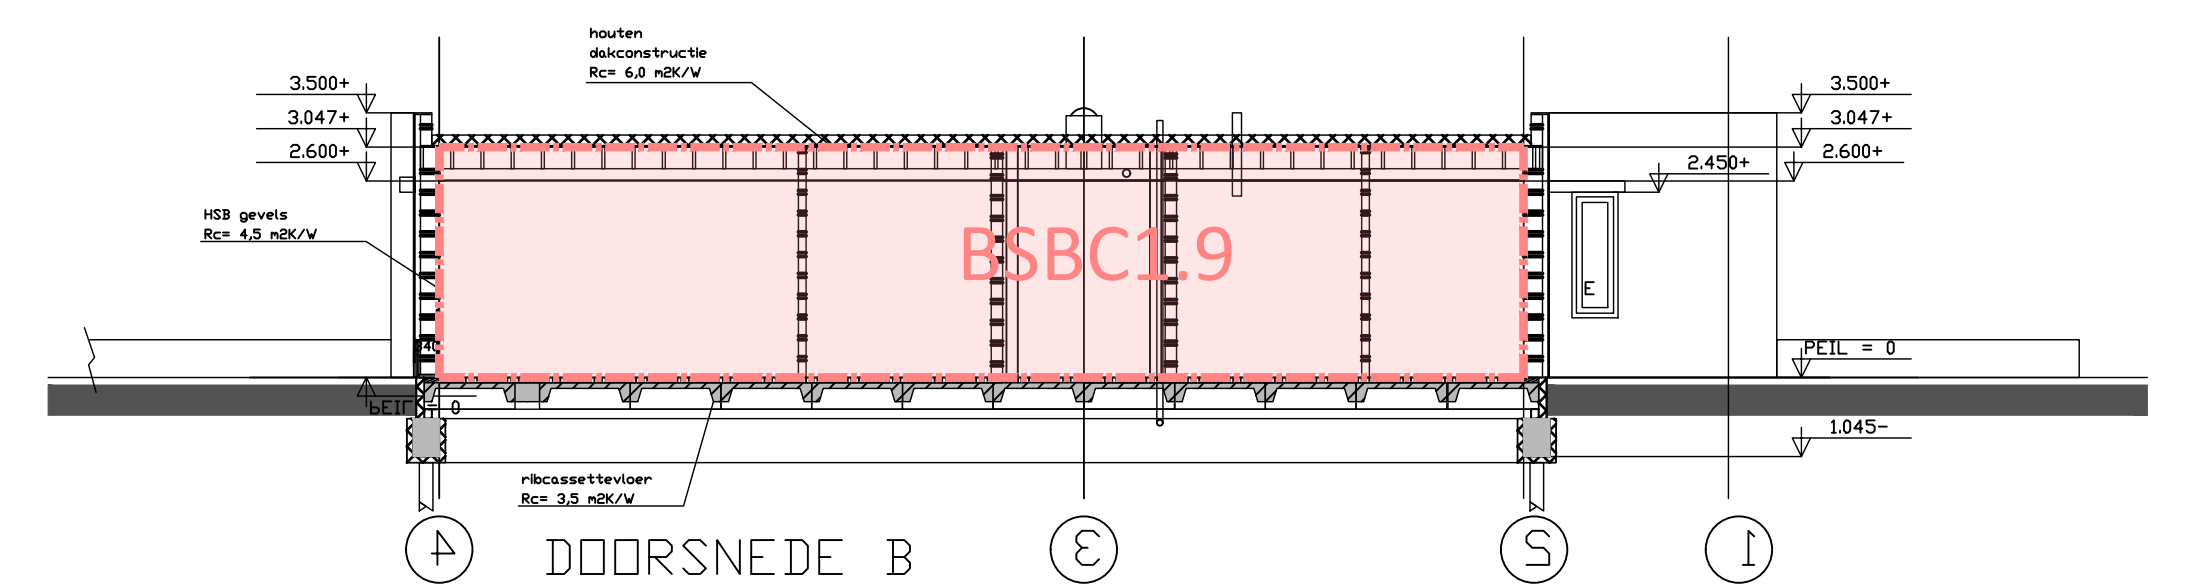


DOORSNEDE B

Renvooi - subbrandcompartimenten


bescherm subbrandcompartiment 1.1	44 m
bescherm subbrandcompartiment 1.2	44 m
bescherm subbrandcompartiment 1.3	44 m
bescherm subbrandcompartiment 1.4	44 m
bescherm subbrandcompartiment 1.5	44 m
bescherm subbrandcompartiment 1.6	44 m
bescherm subbrandcompartiment 1.7	44 m
bescherm subbrandcompartiment 1.8	44 m
bescherm subbrandcompartiment 1.9	239 m

Project:	Woonzorggebouw	Datum:	10-02-2020
Adres:	Molenweg 55 Oost-Souburg		
Tekening:	Brandveiligheid - Indeling in subbrandcompartimenten		
Bouwaag:	Begane grond		
Bladnummer:	02	Schaal:	1:100
Formaat:	A1		




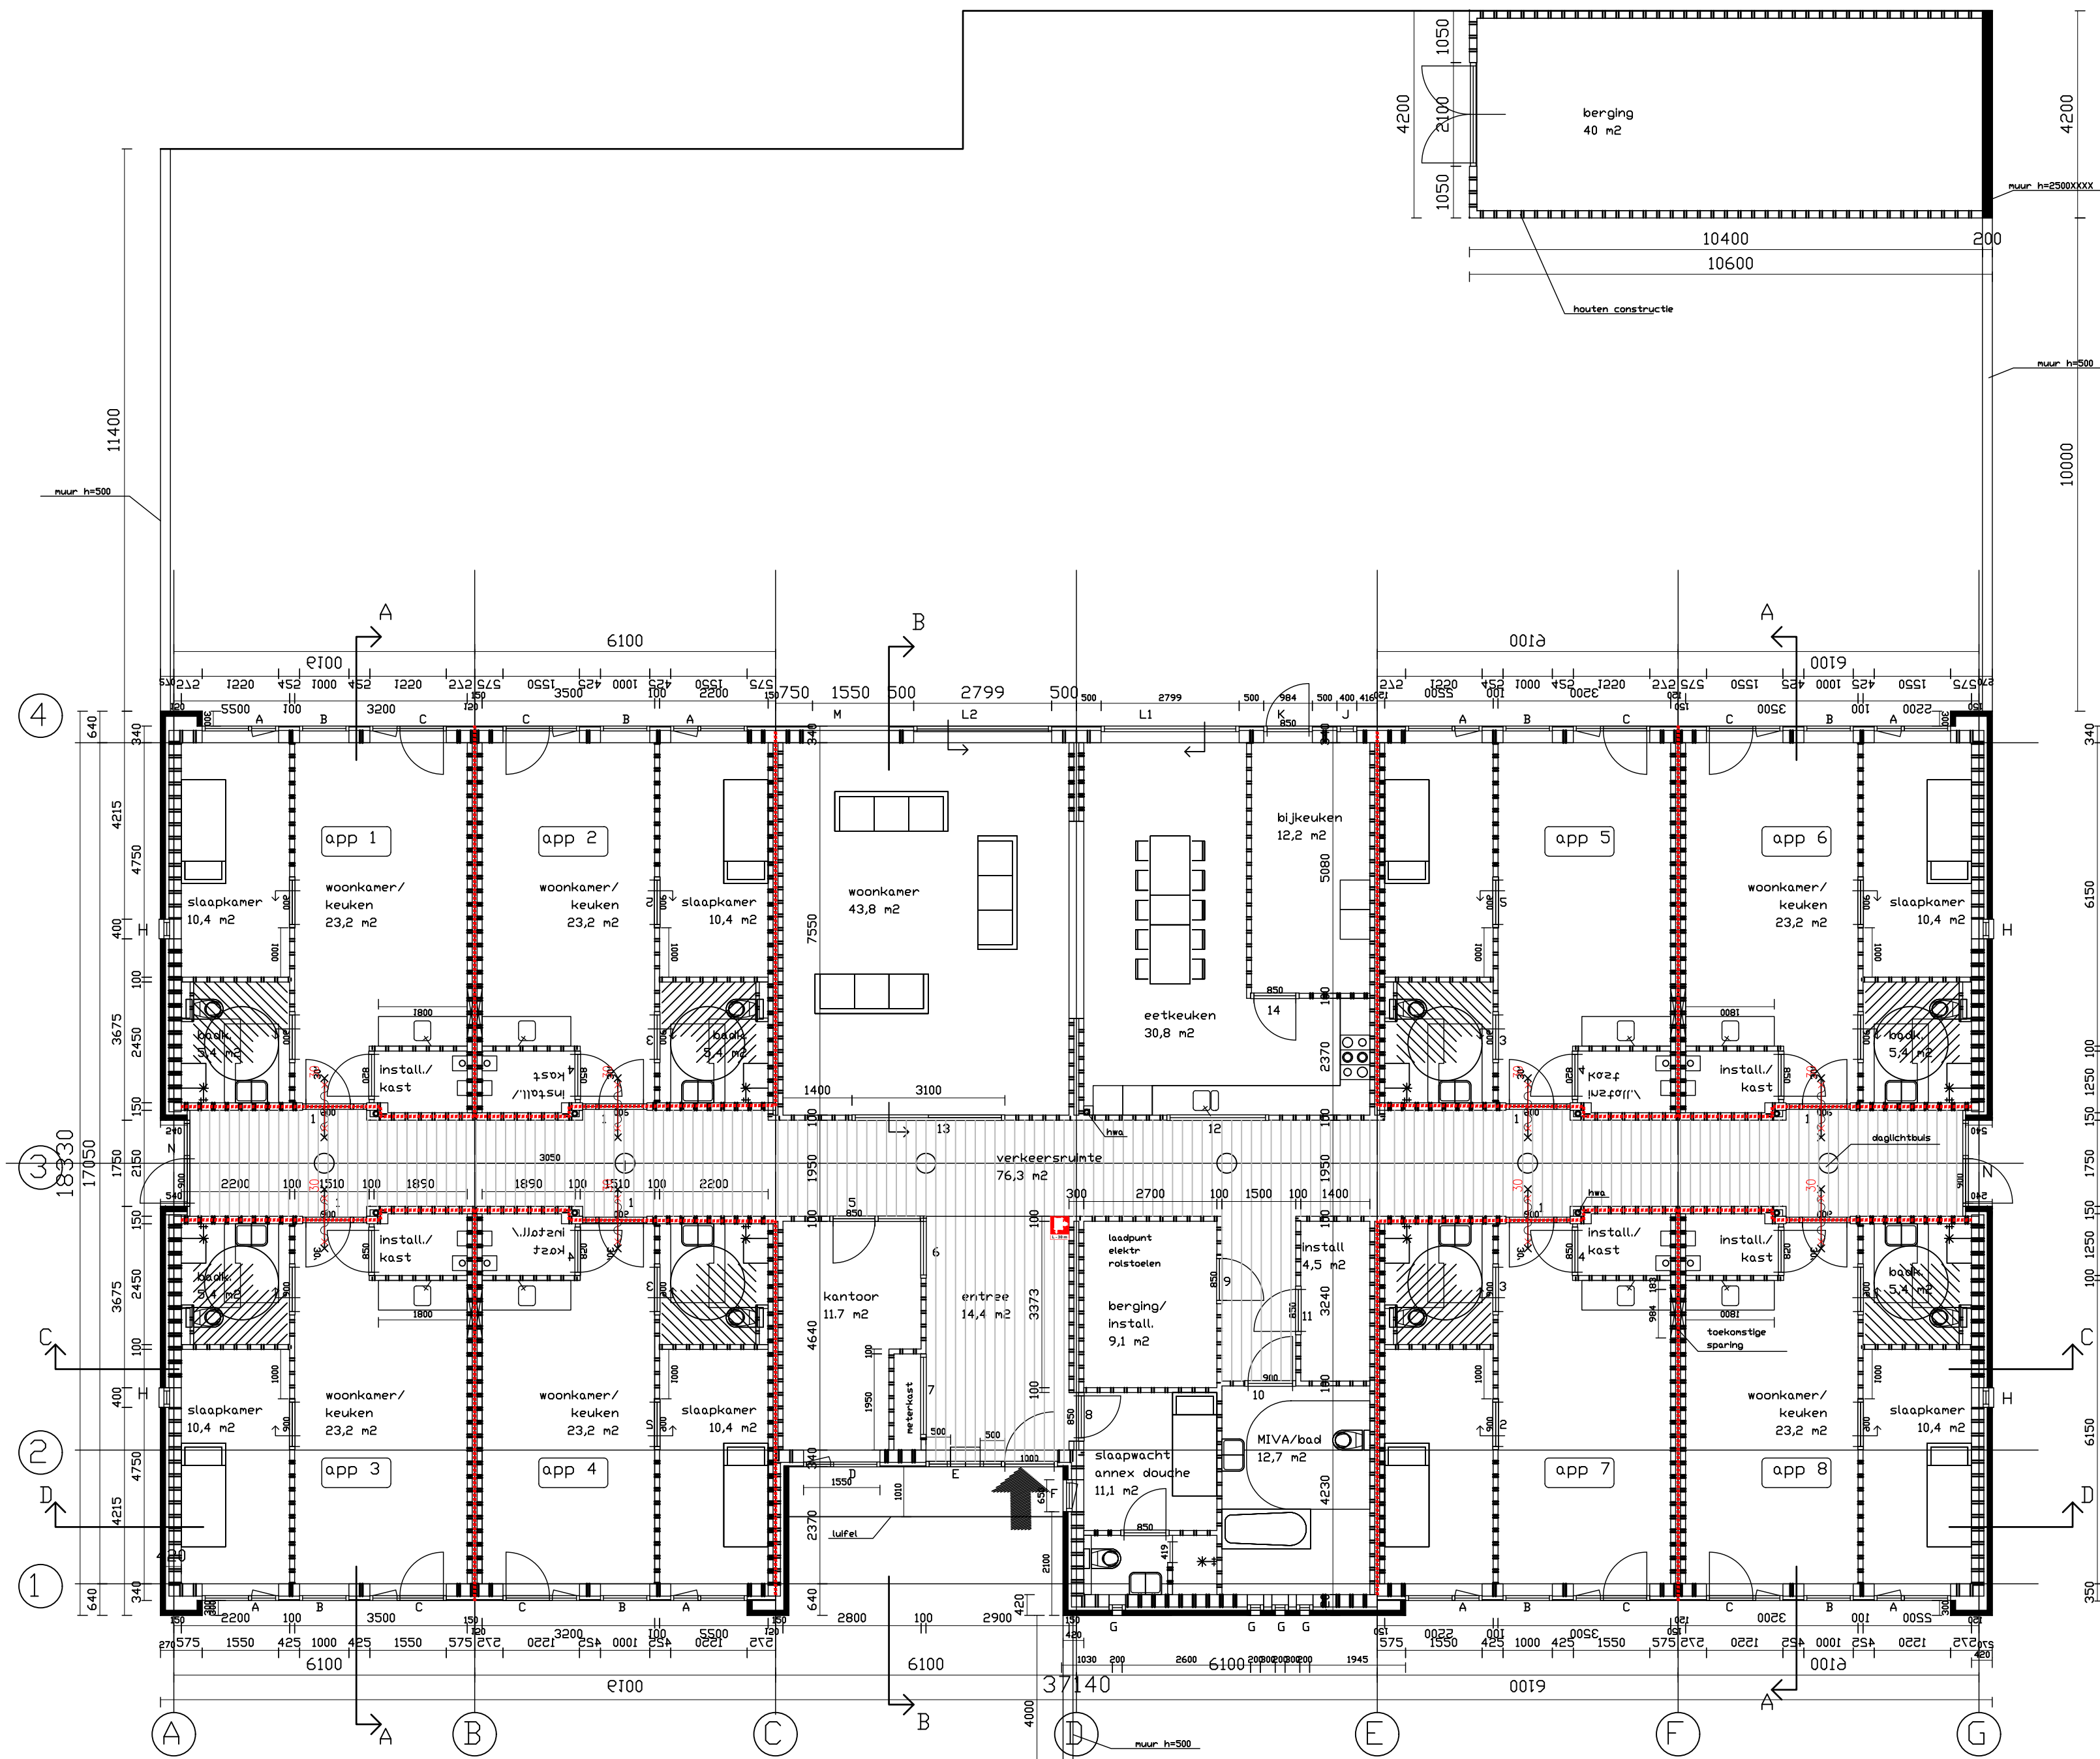


PLATTEGROND

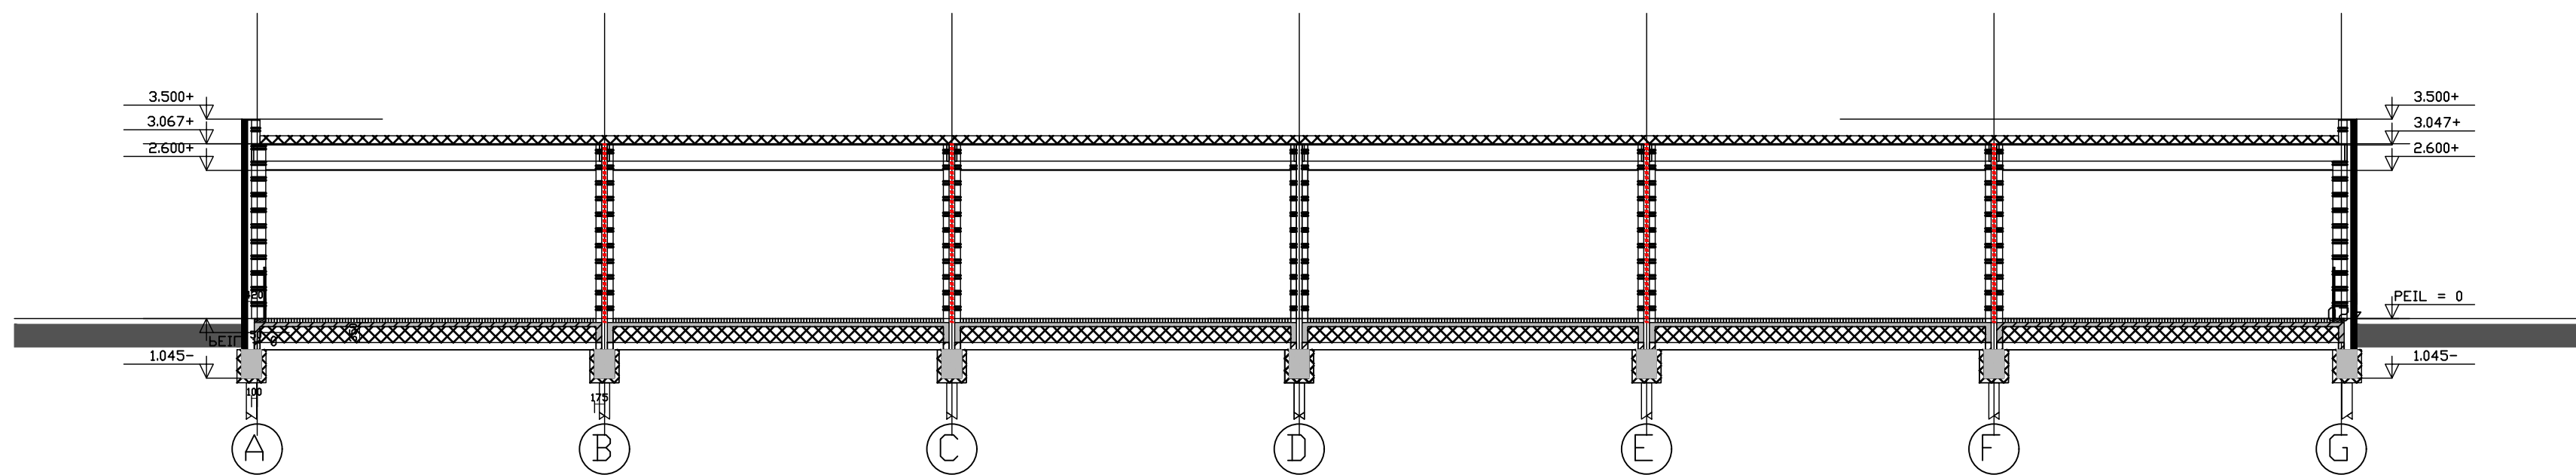


DOORSNEDE C

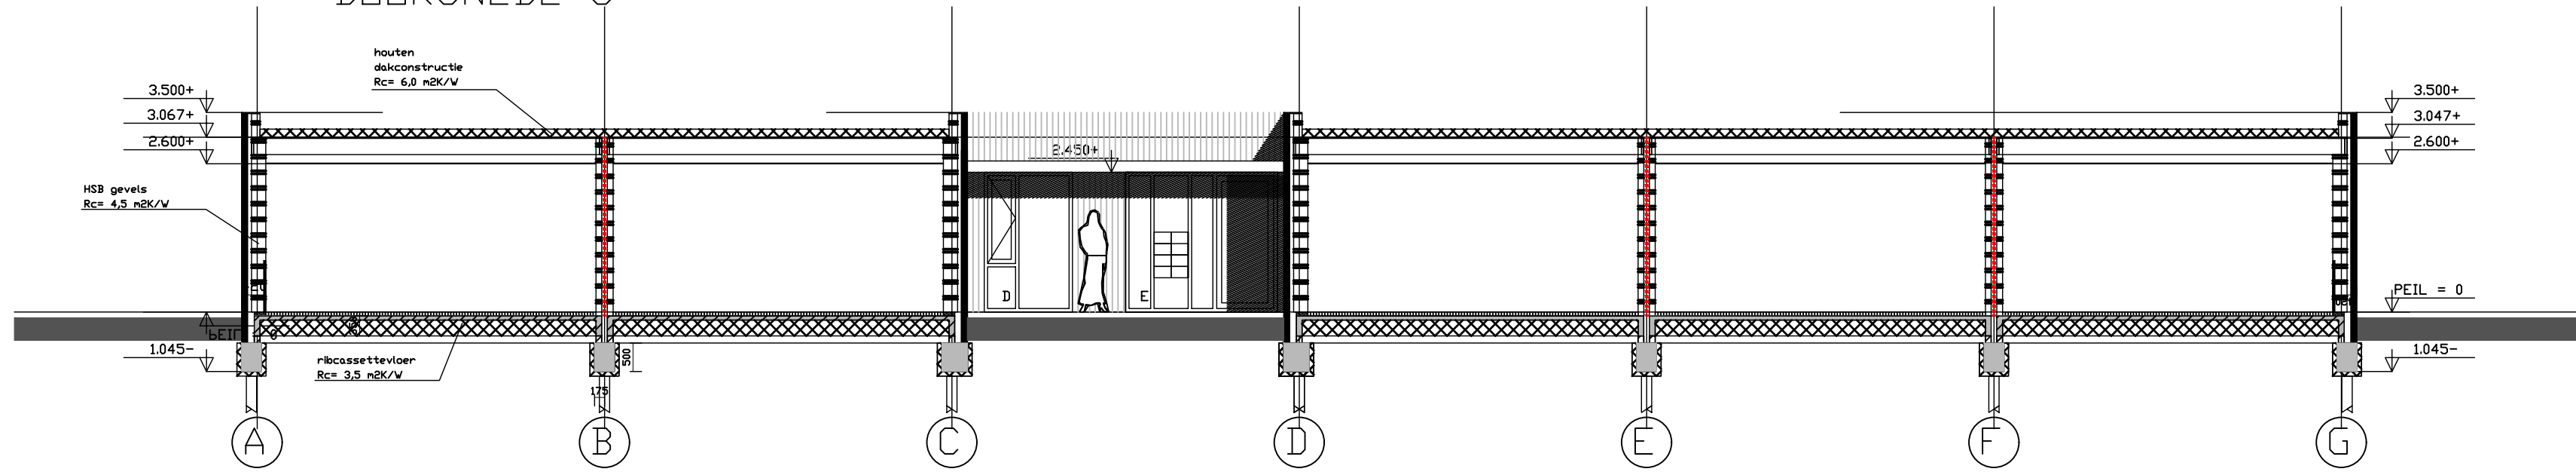

DOORSNEDE D

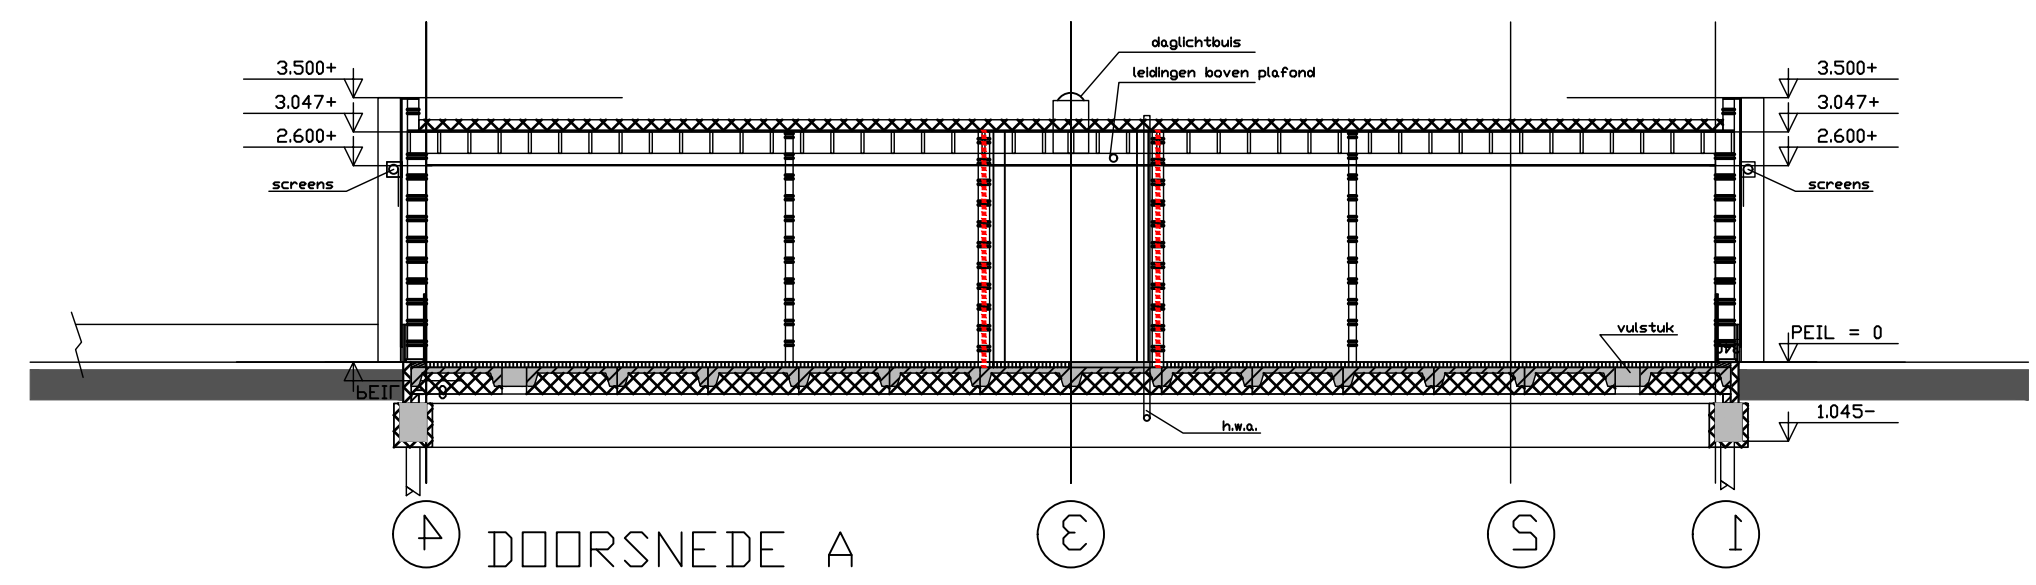

DOORSNEDE A

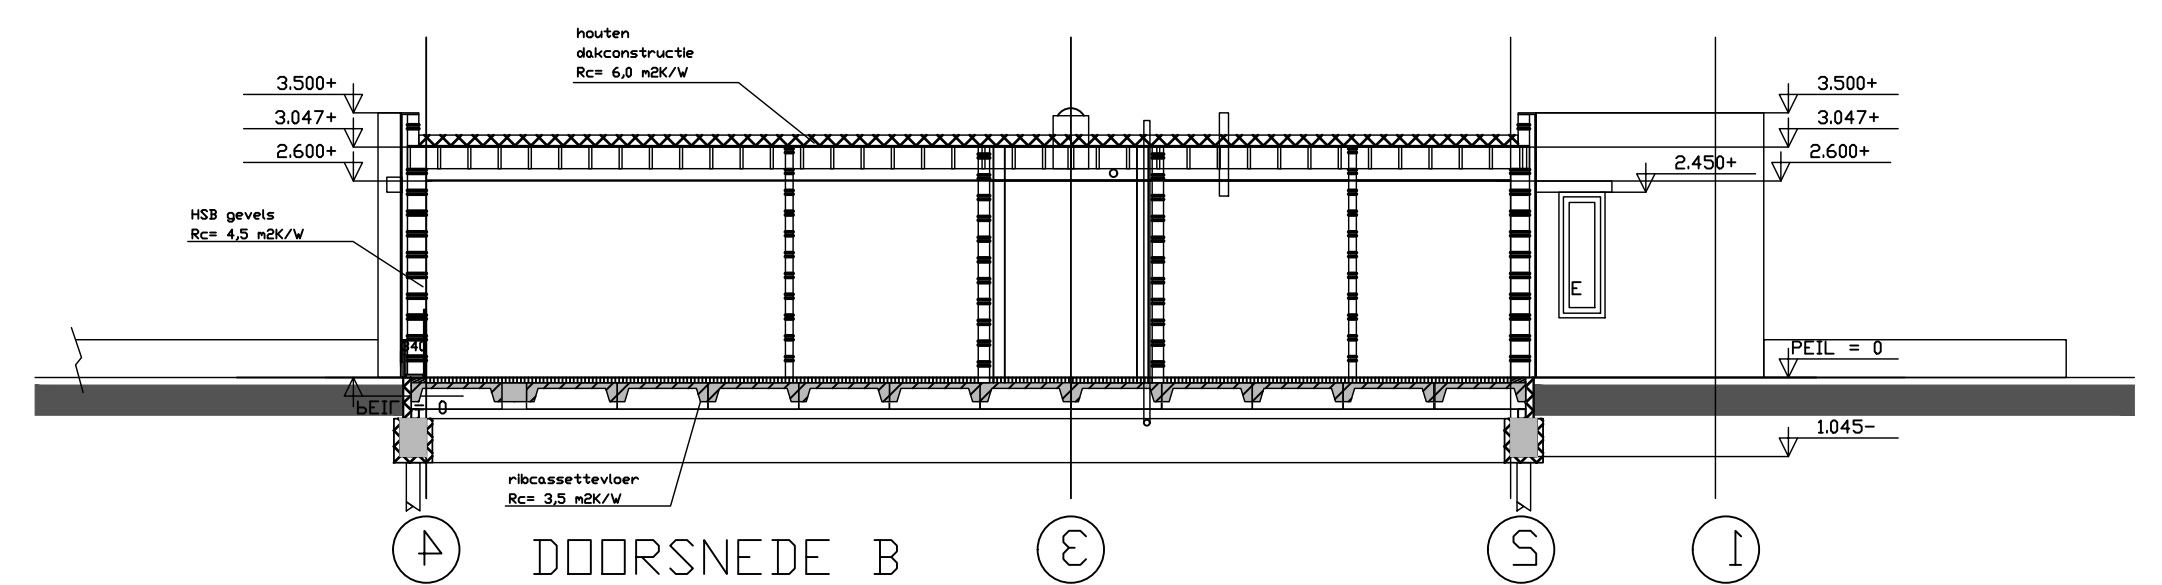

DOORSNEDE B

Renvooi - brandsymbolen

- 30 minuten brandwerende scheidings
- Brandslanghaspel

Project:	Woonzorggebouw	Datum:	10-02-2020
Adres:	Molenweg 55 Oost-Souburg		
Tekening:	Brandveiligheid - Wdbbo-eisen en vluchtrouteaanduiding		
Bouwlaag:	Begane grond		
Bladnummer:	03	Schaal:	1:100
		Formaat:	A1