


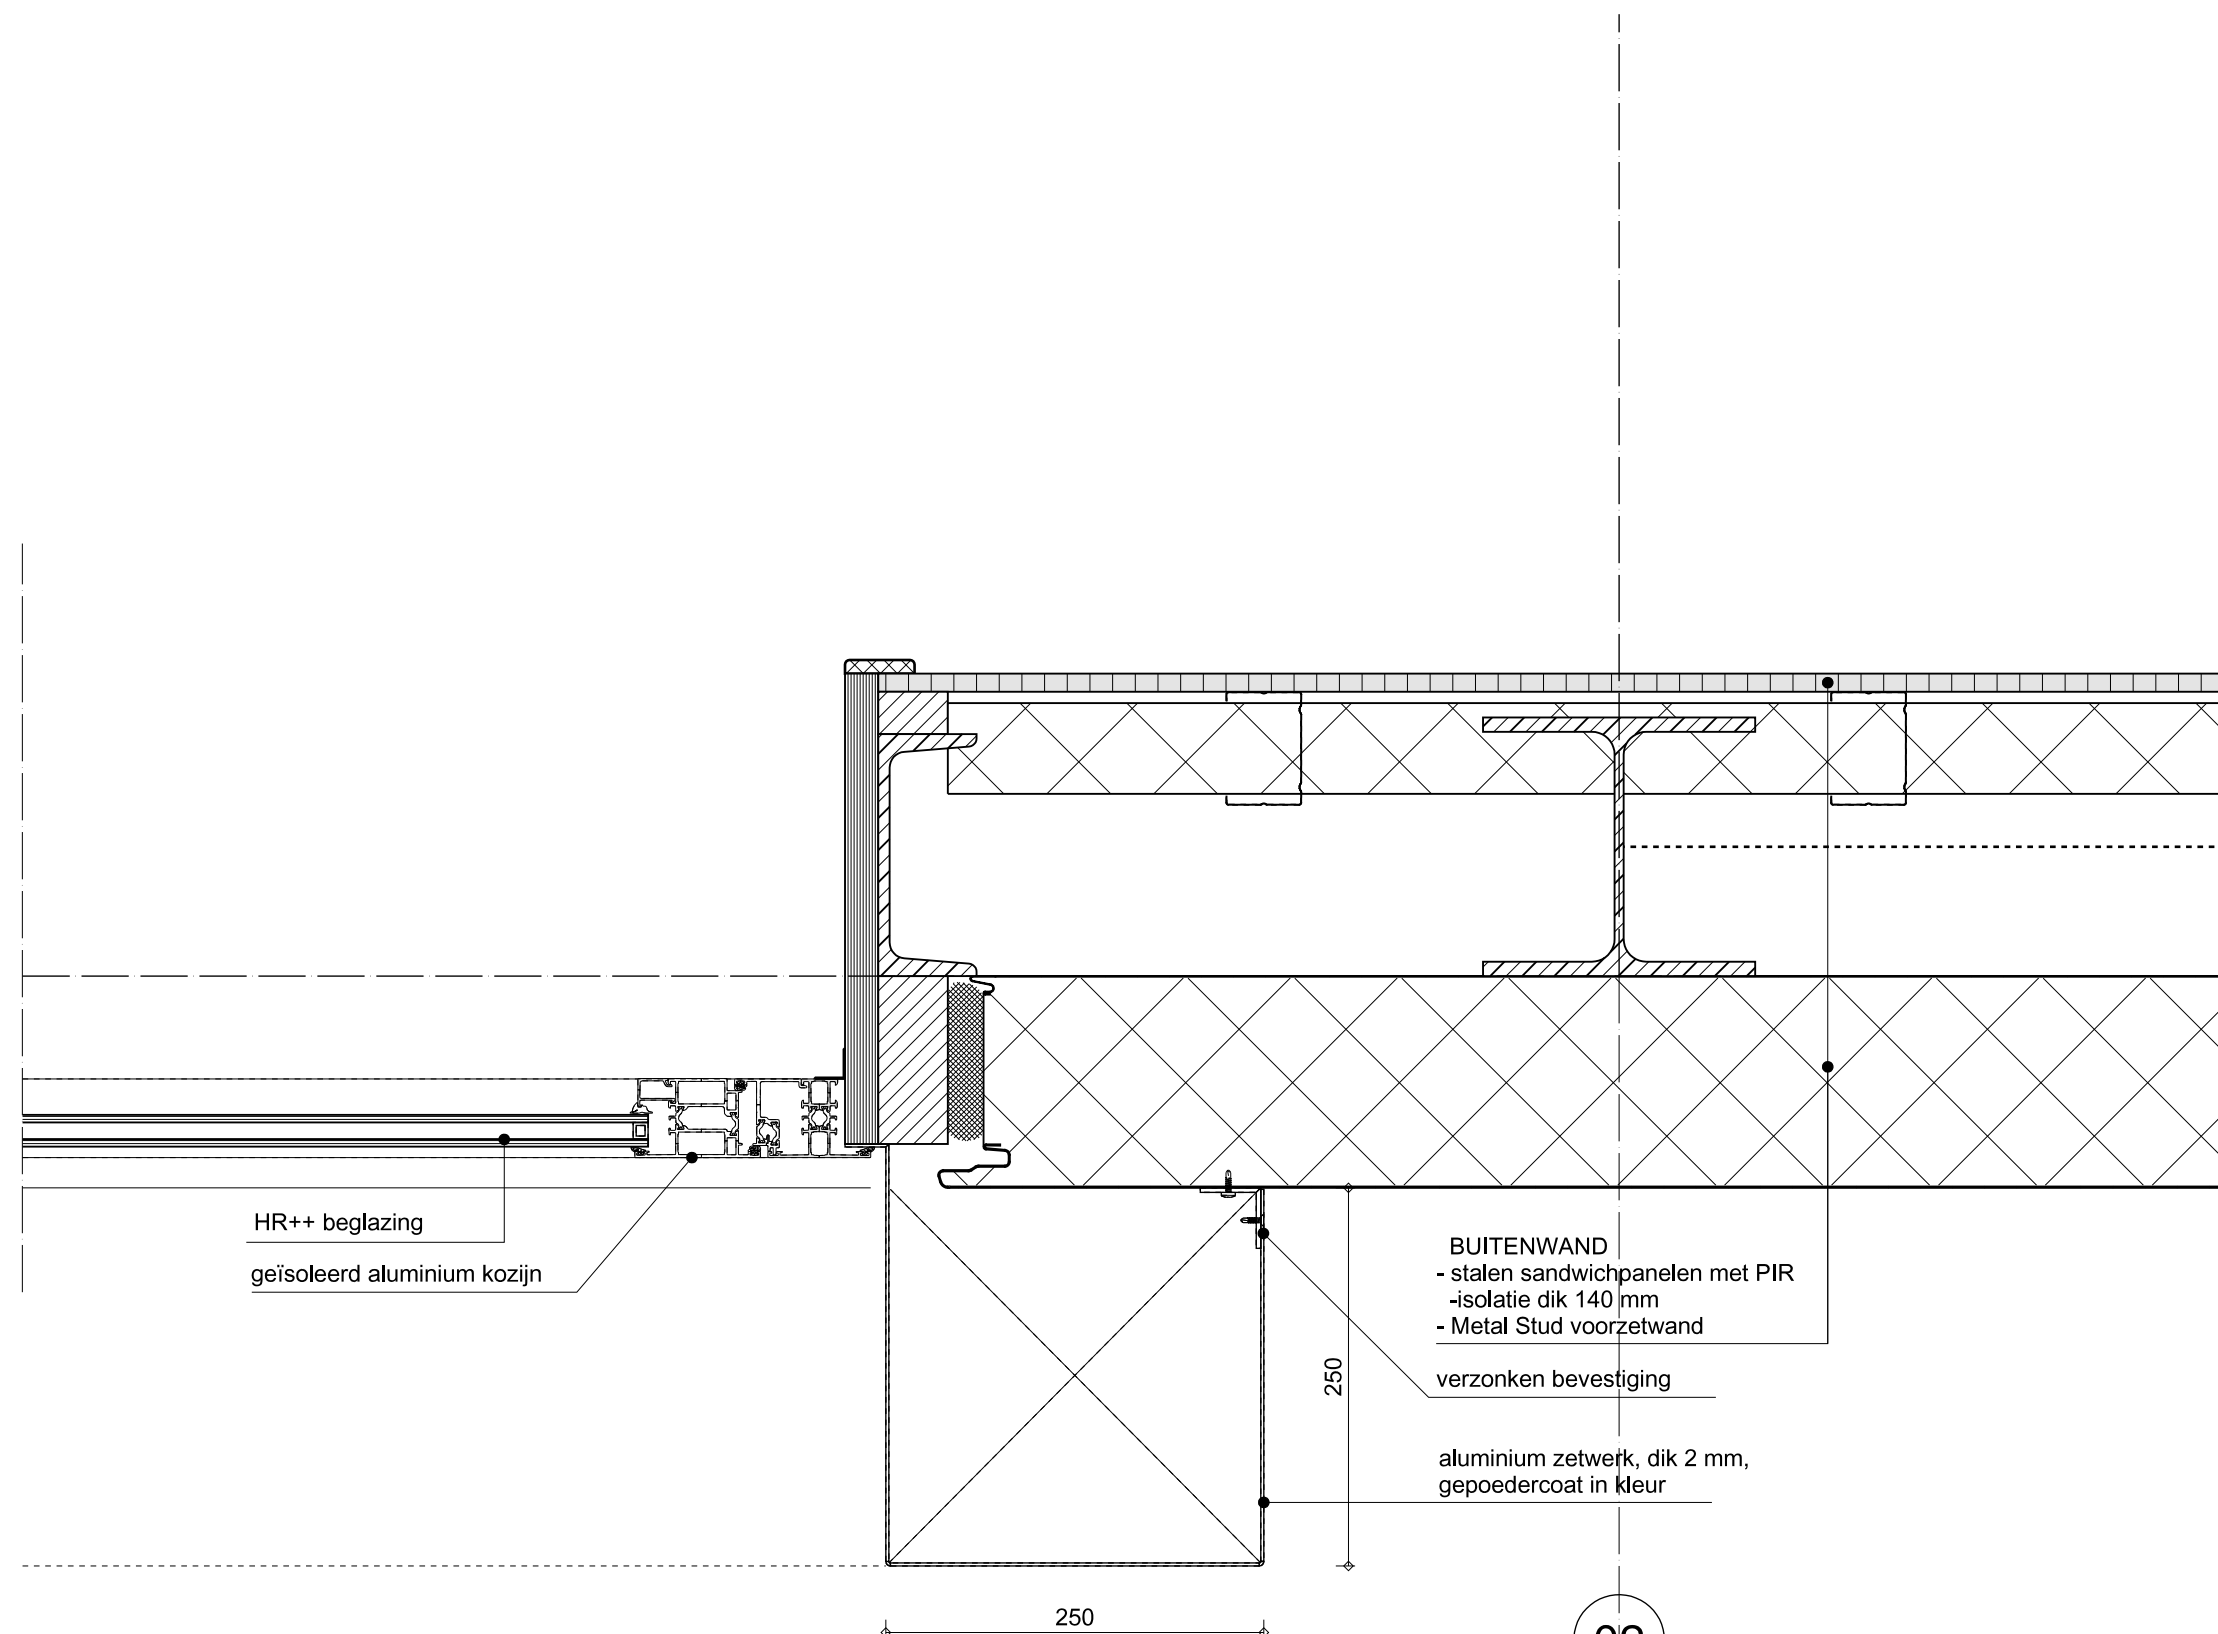

detail H01 - 1: 5


datum: 25-03-2019



TJK Bouwadvies
Herman Heijermanssingel 118
3241 DE Middelharnis

T 0187 - 48 22 16
M 06 - 26 42 80 62
E info@tjkbouwadvies.nl

werknr.: 12148
tekeningnr.: BA-71- H01

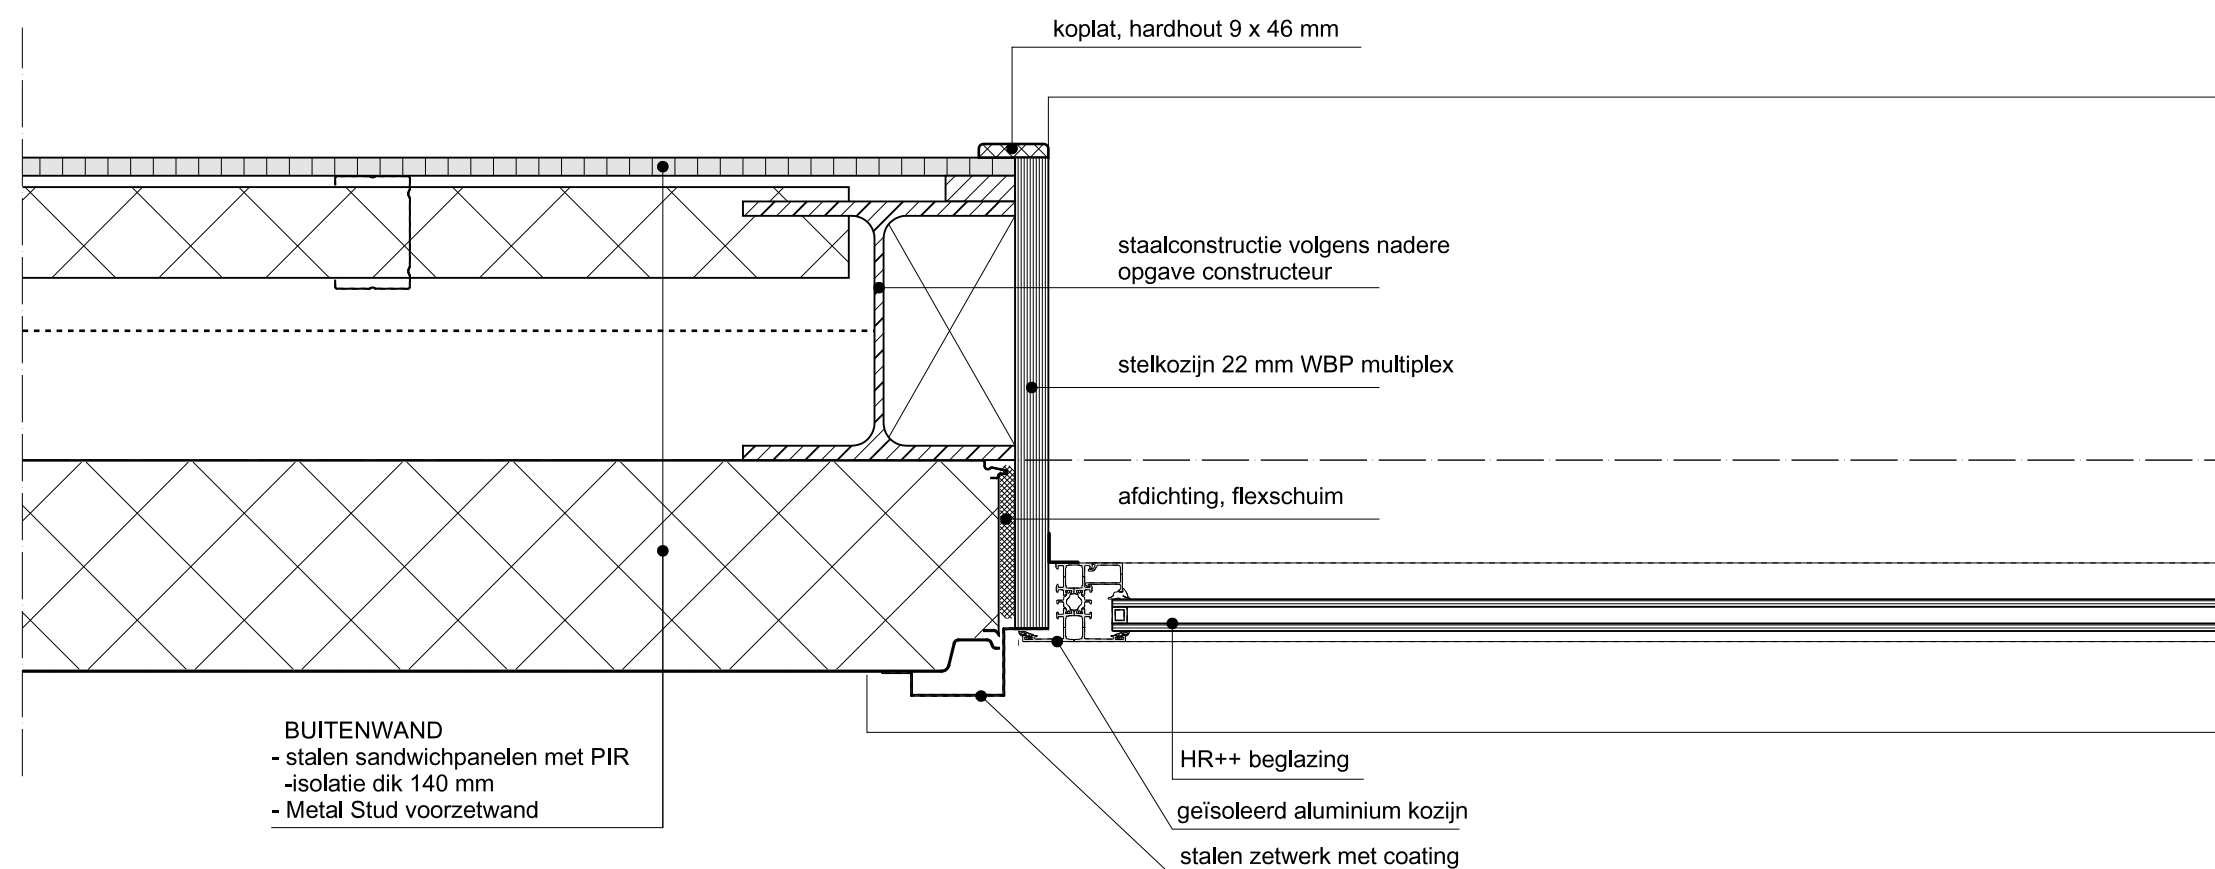

detail H02 - 1: 5


datum: 25-03-2019



TJK Bouwadvies
Herman Heijermanssingel 118
3241 DE Middelharnis

T 0187 - 48 22 16
M 06 - 26 42 80 62
E info@tjkbouwadvies.nl

werknr.: 12148
tekeningnr.: BA-71- H02

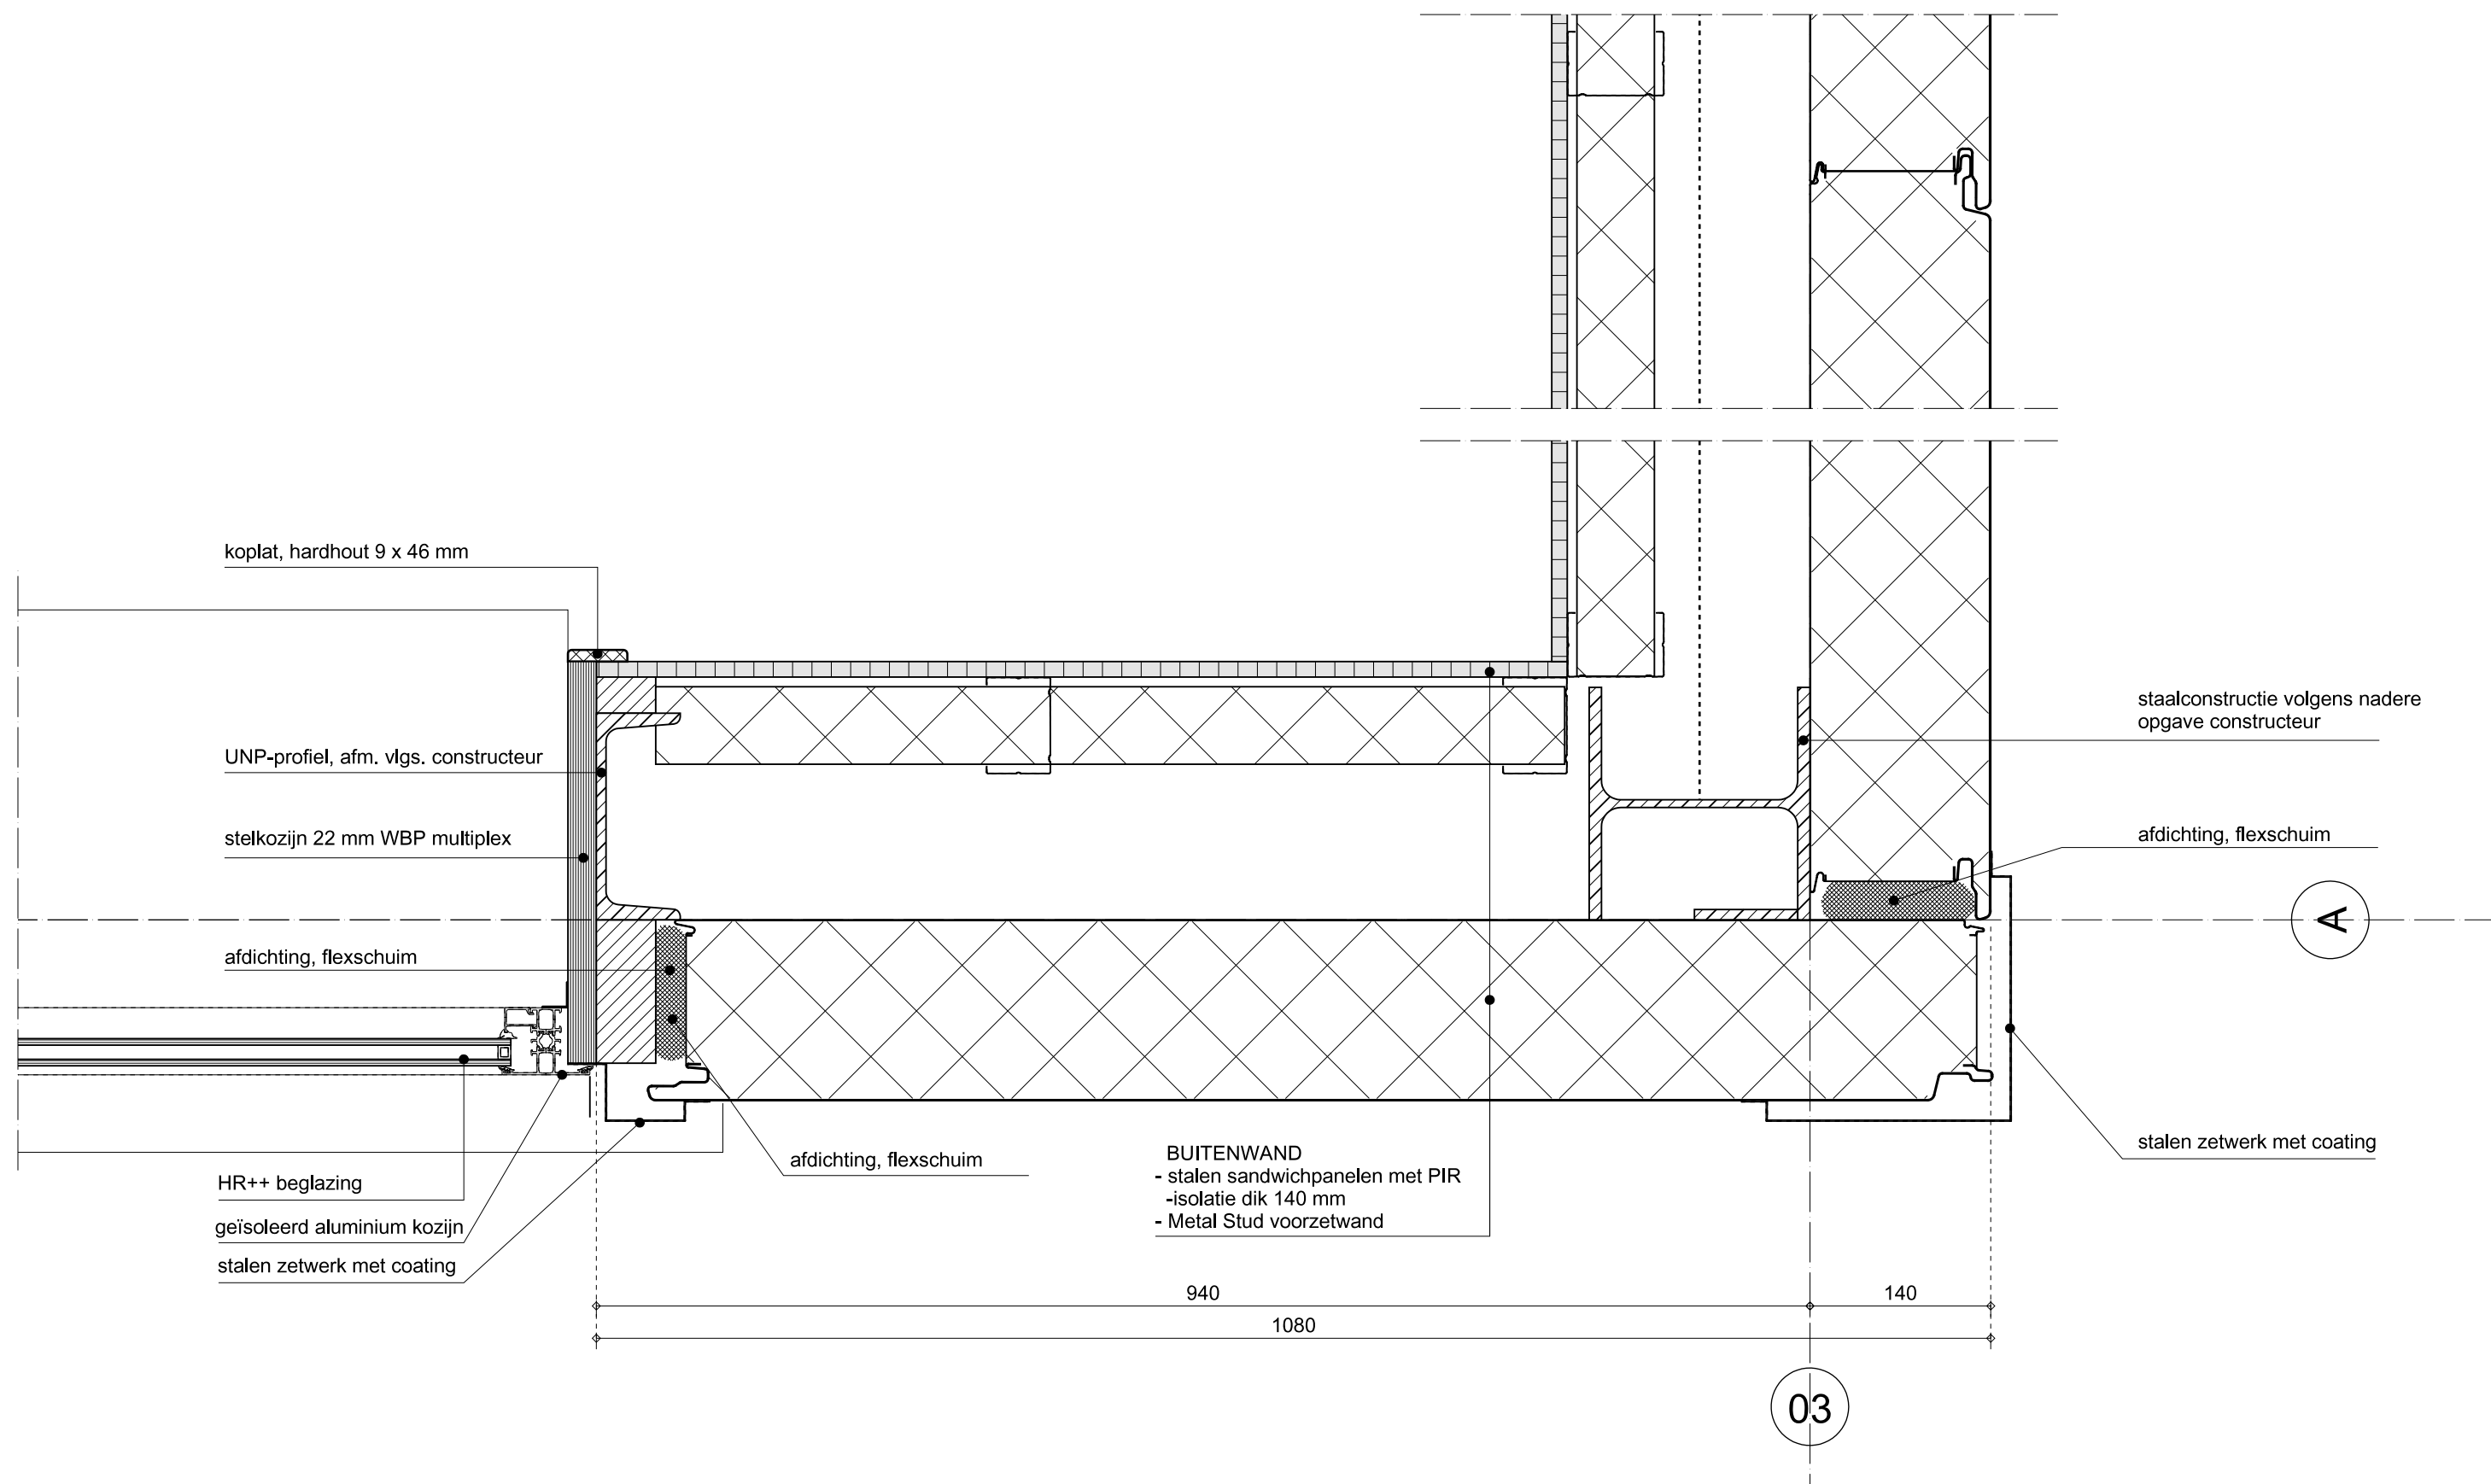

detail H03 - 1: 5


datum: 25-03-2019



TJK Bouwadvies
Herman Heijermanssingel 118
3241 DE Middelharnis

T 0187 - 48 22 16
M 06 - 26 42 80 62
E info@tjkbouwadvies.nl

werknr.: 12148
tekeningnr.: BA-71- H03

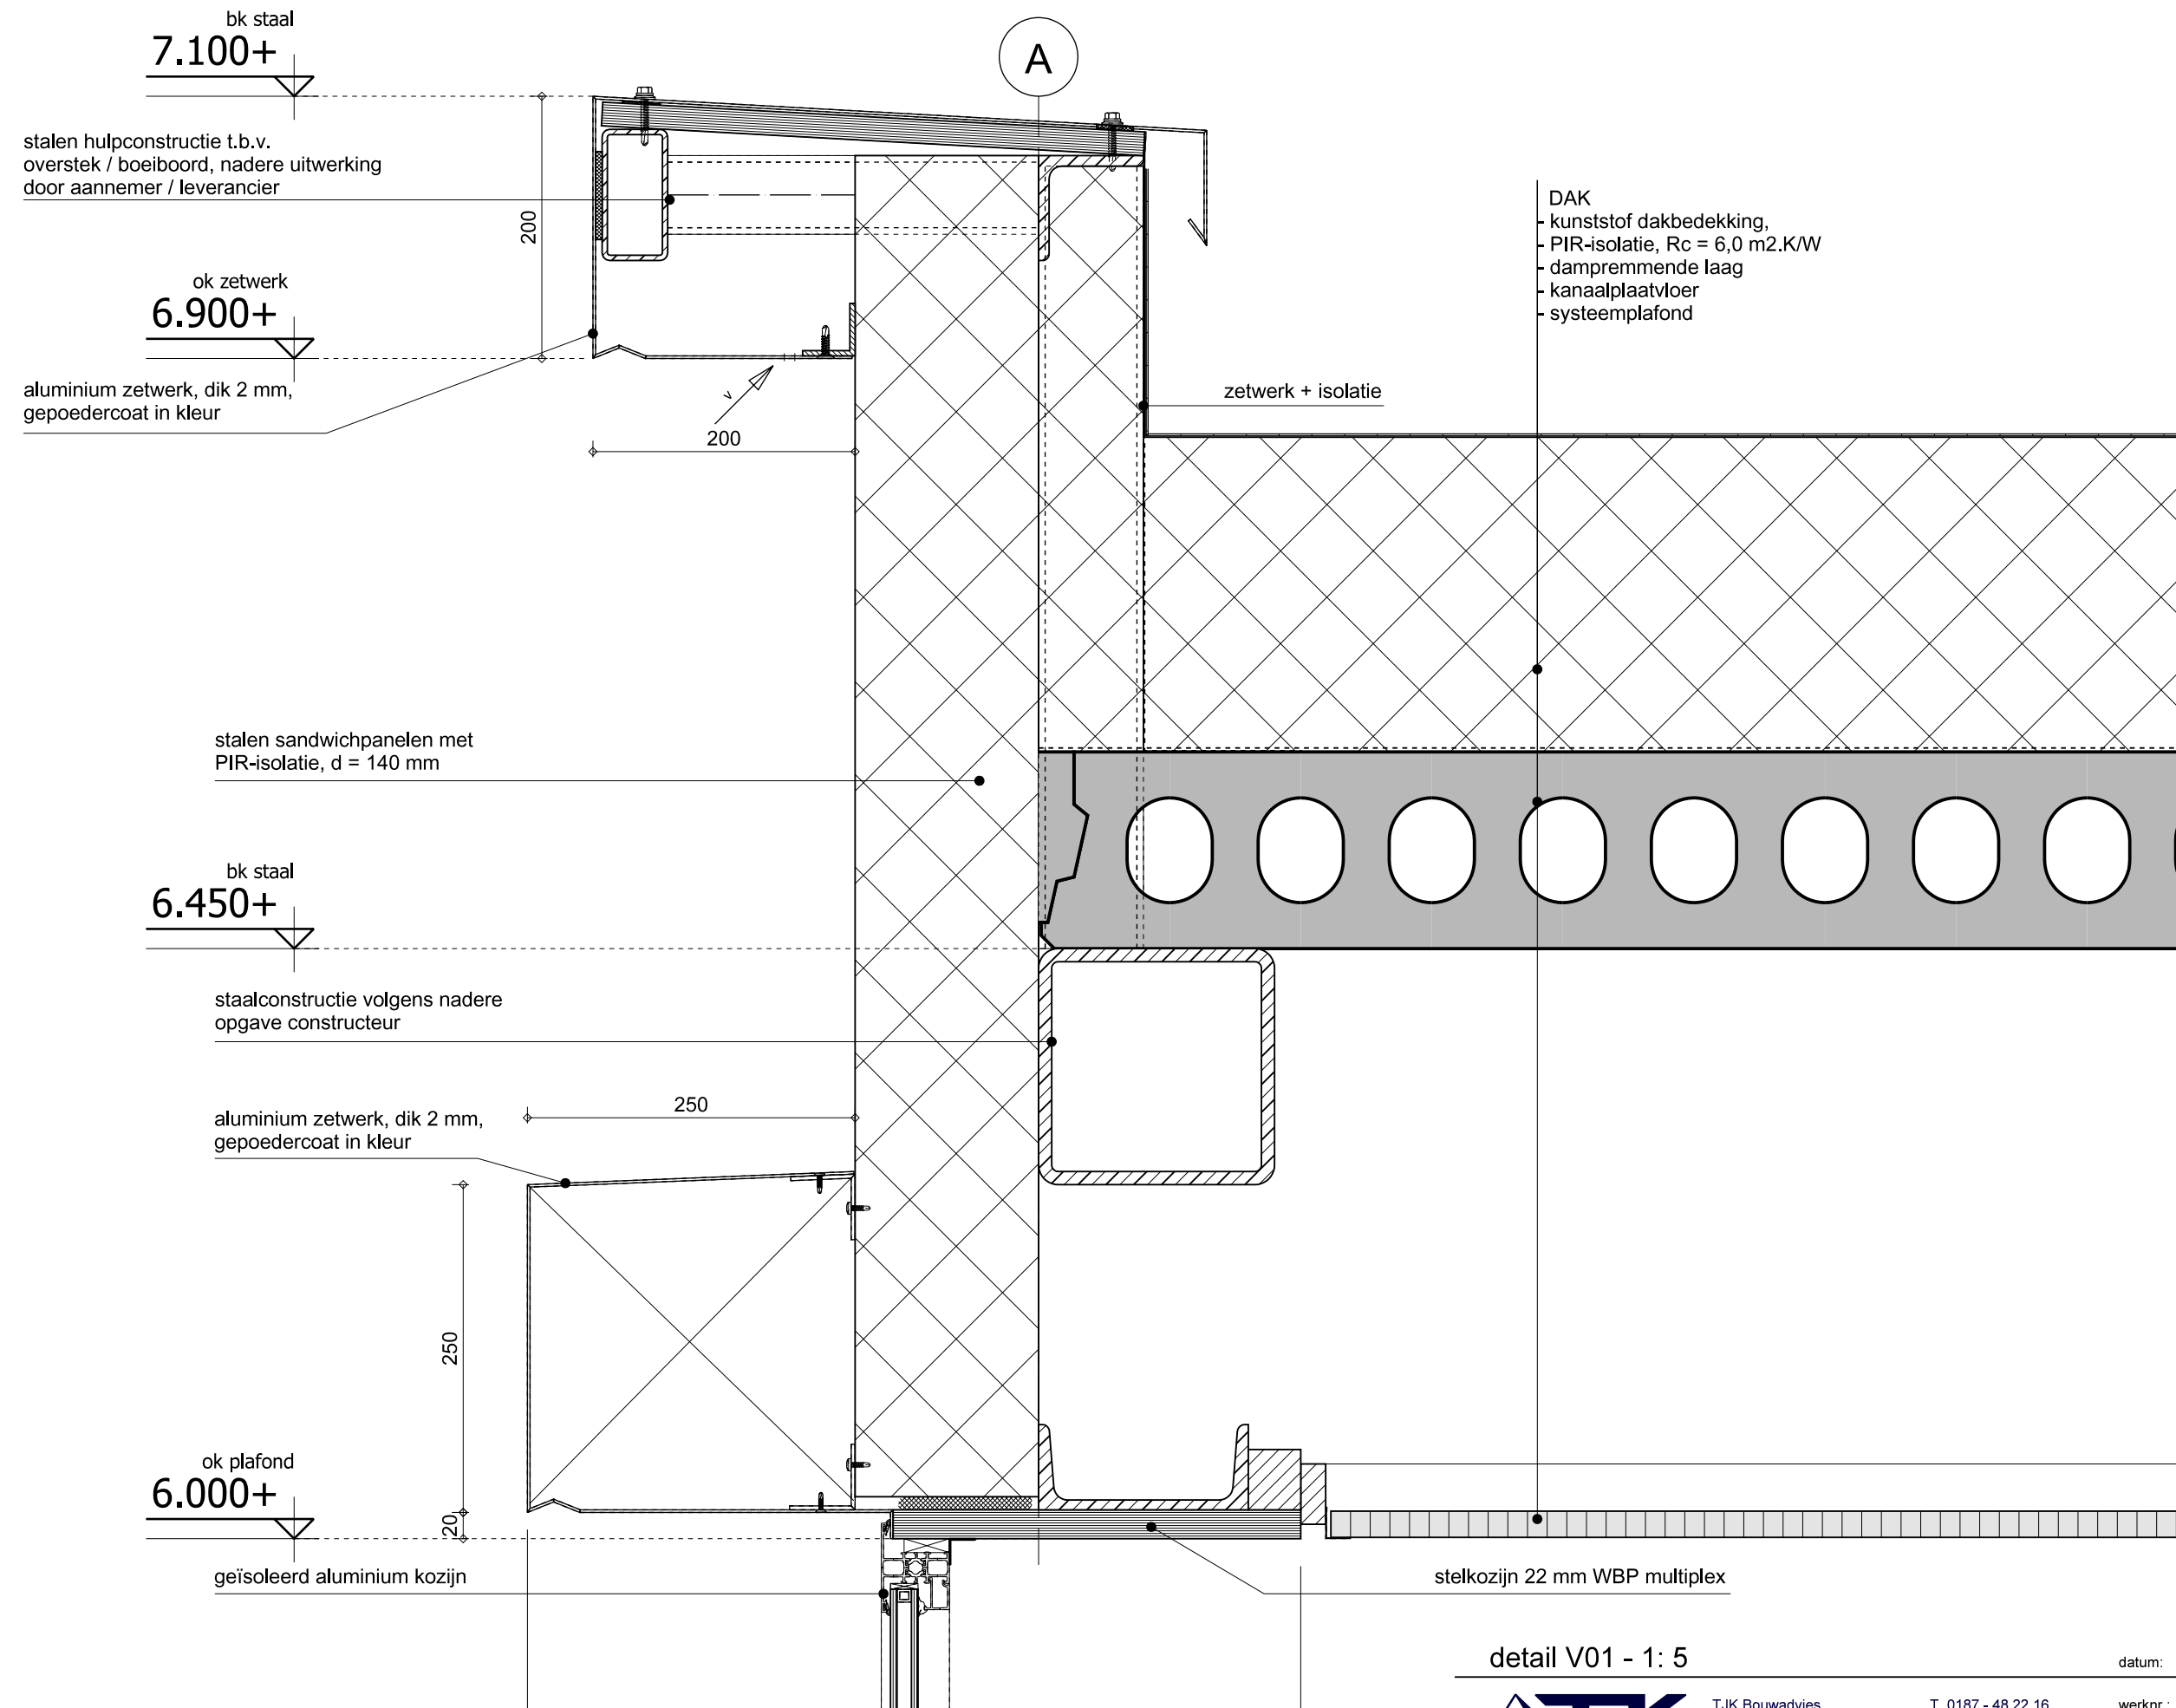

detail V01 - 1: 5

datum: 25-03-2019



TJK Bouwadvies
Herman Heijermanssingel 118
3241 DE Middelharnis

T 0187 - 48 22 16
M 06 - 26 42 80 62
E info@tjkbouwadvies.nl

werknr.: 12148
tekeningnr.: BA-71- V01

bk afgew. vloer
3.400+

stalen zetwerk

geïsoleerd sandwichpaneel, aluminium

bk staal
3.120+

staalconstructie volgens nadere
opgave constructeur

stijl- en regelwerk 46 x 71

ok plafond
2.600+

12,5 mm gipskartonbeplating

bk dorpel
2.400+

geïsoleerd aluminium kozijn

A

1e VERD.VLOER
- 50 mm afwerkvloer
- 50 mm betonnen druklaag
- kanaalplaatvloer
- systeemplafond

detail V02 - 1: 5


datum: 25-03-2019



TJK Bouwadvies
Herman Heijermanssingel 118
3241 DE Middelharnis

T 0187 - 48 22 16
M 06 - 26 42 80 62
E info@tjkbouwadvies.nl

werknr.: 12148
tekeningnr.: BA-71- V02

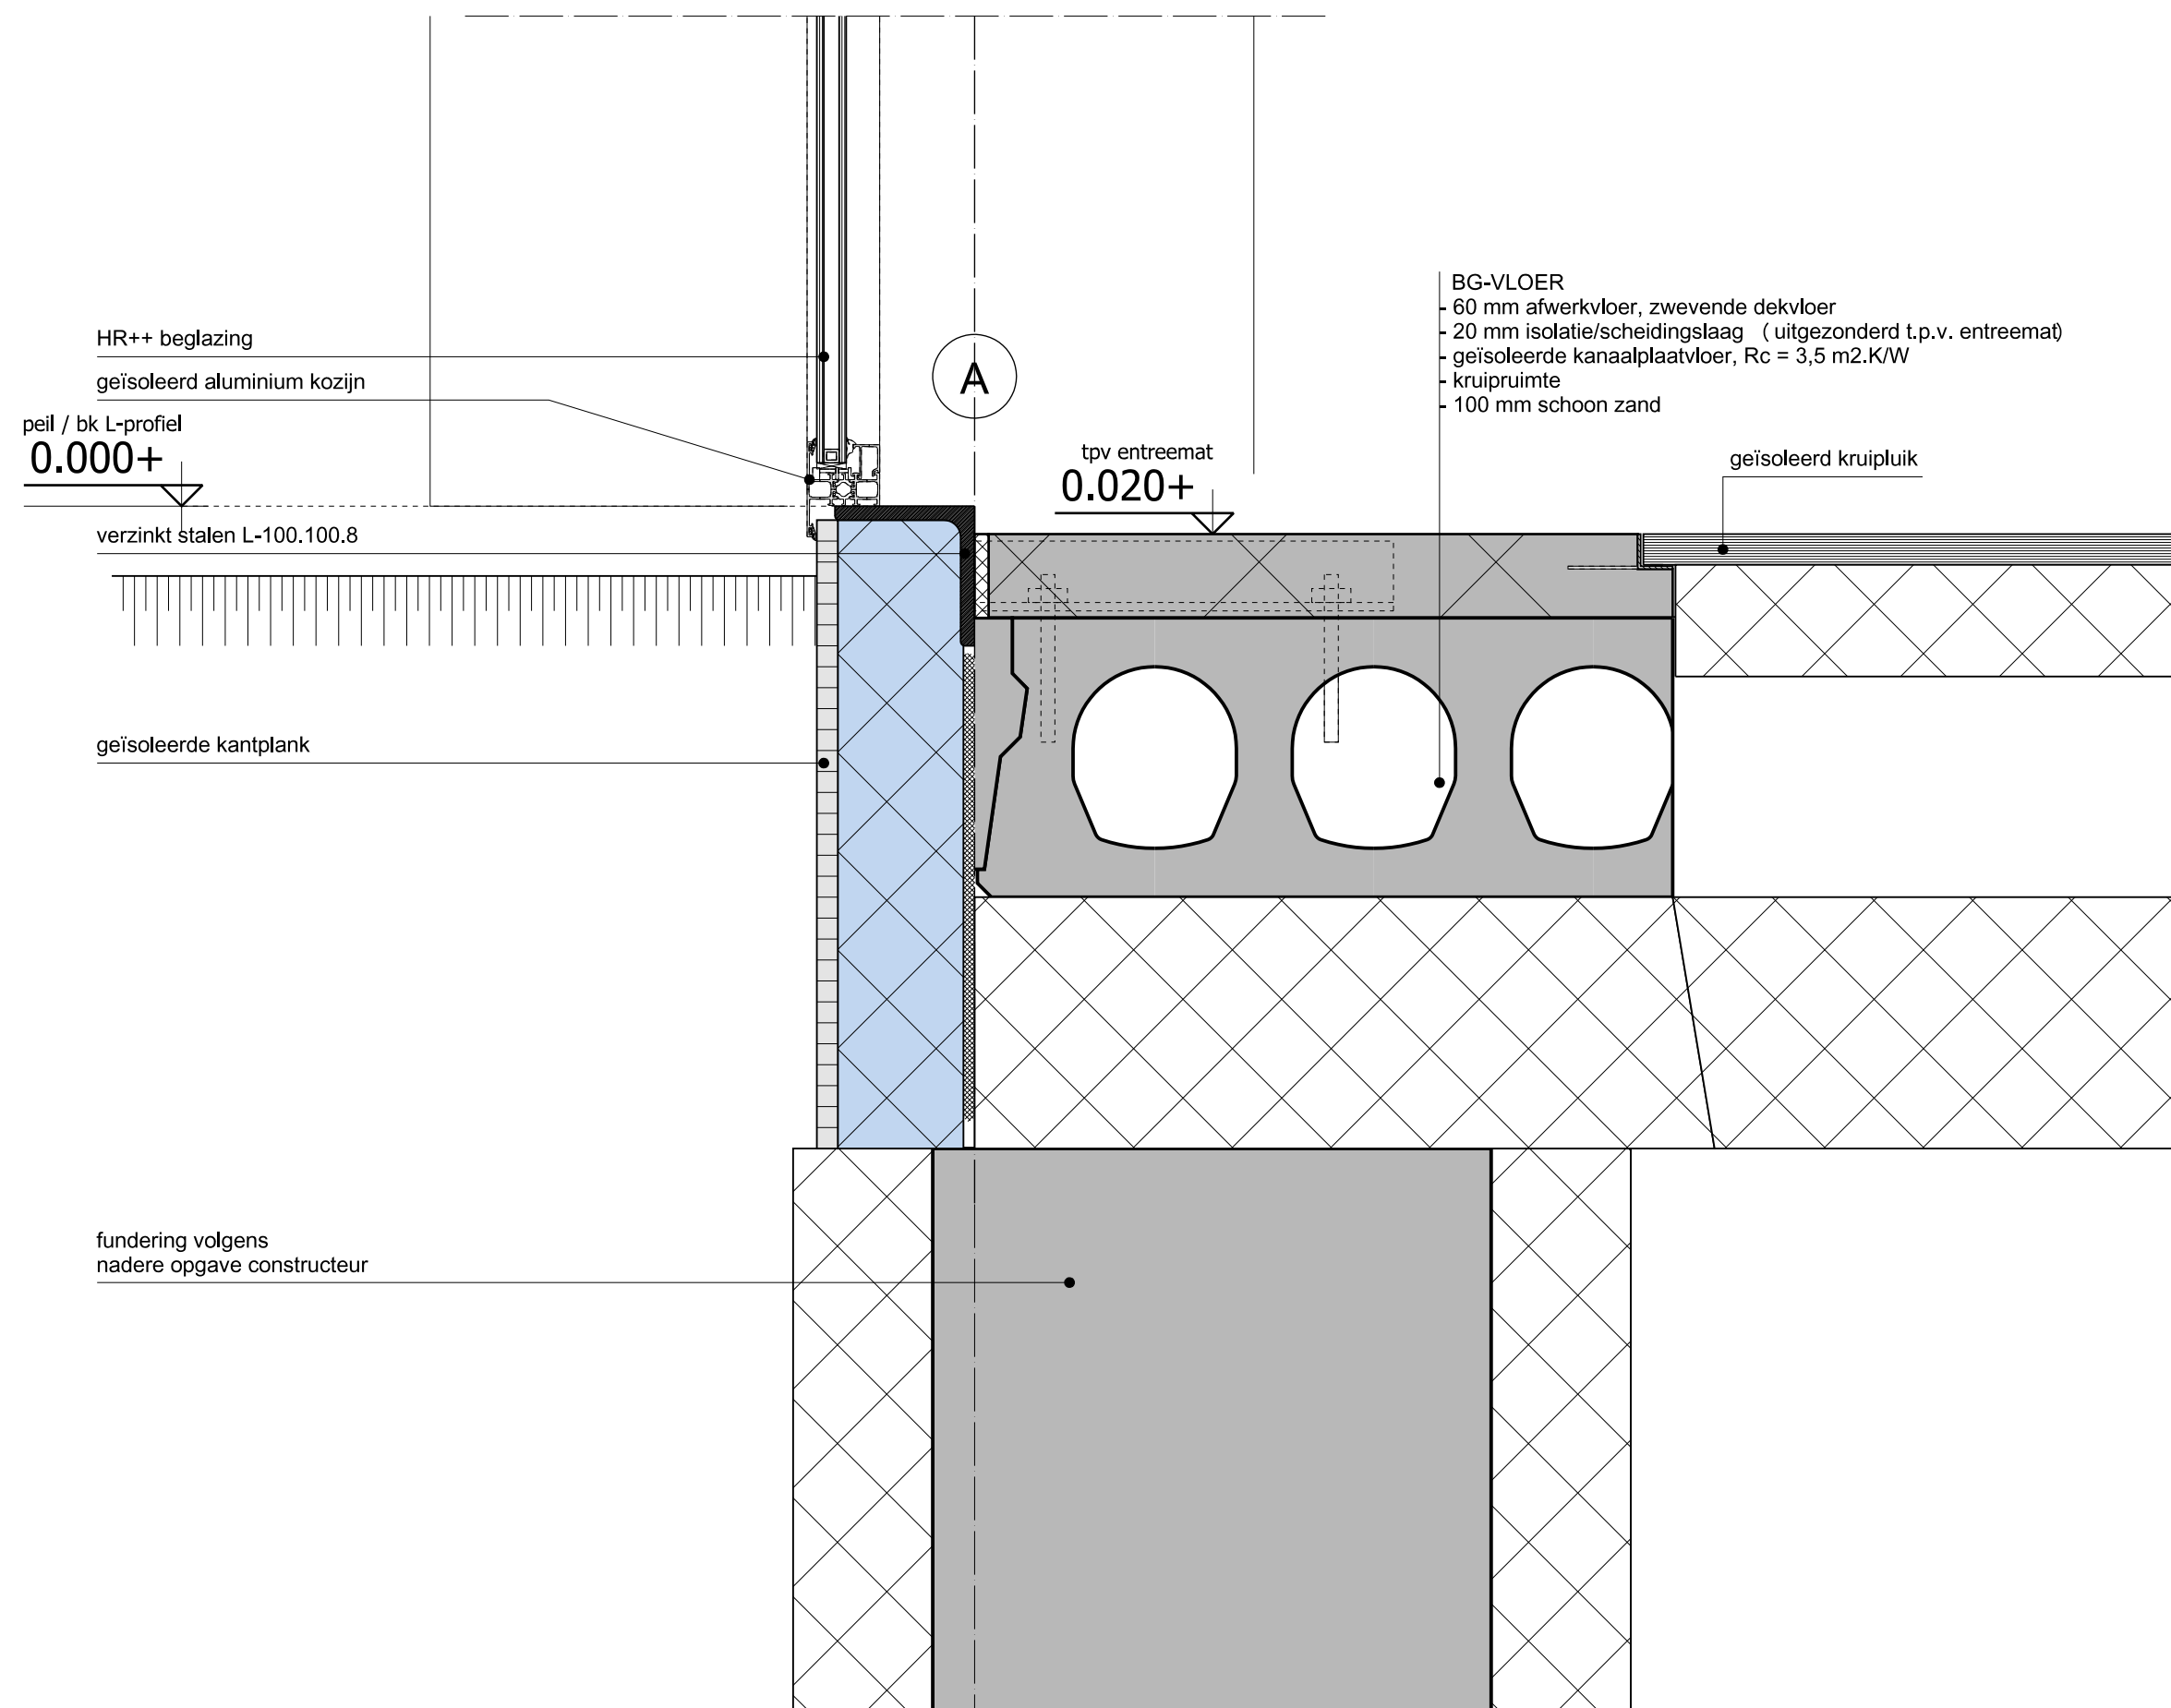

detail V03 - 1: 5


datum: 25-03-2019



TJK Bouwadvies
Herman Heijermanssingel 118
3241 DE Middelharnis

T 0187 - 48 22 16
M 06 - 26 42 80 62
E info@tjkbouwadvies.nl

werknr.: 12148
tekeningnr.: BA-71- V03

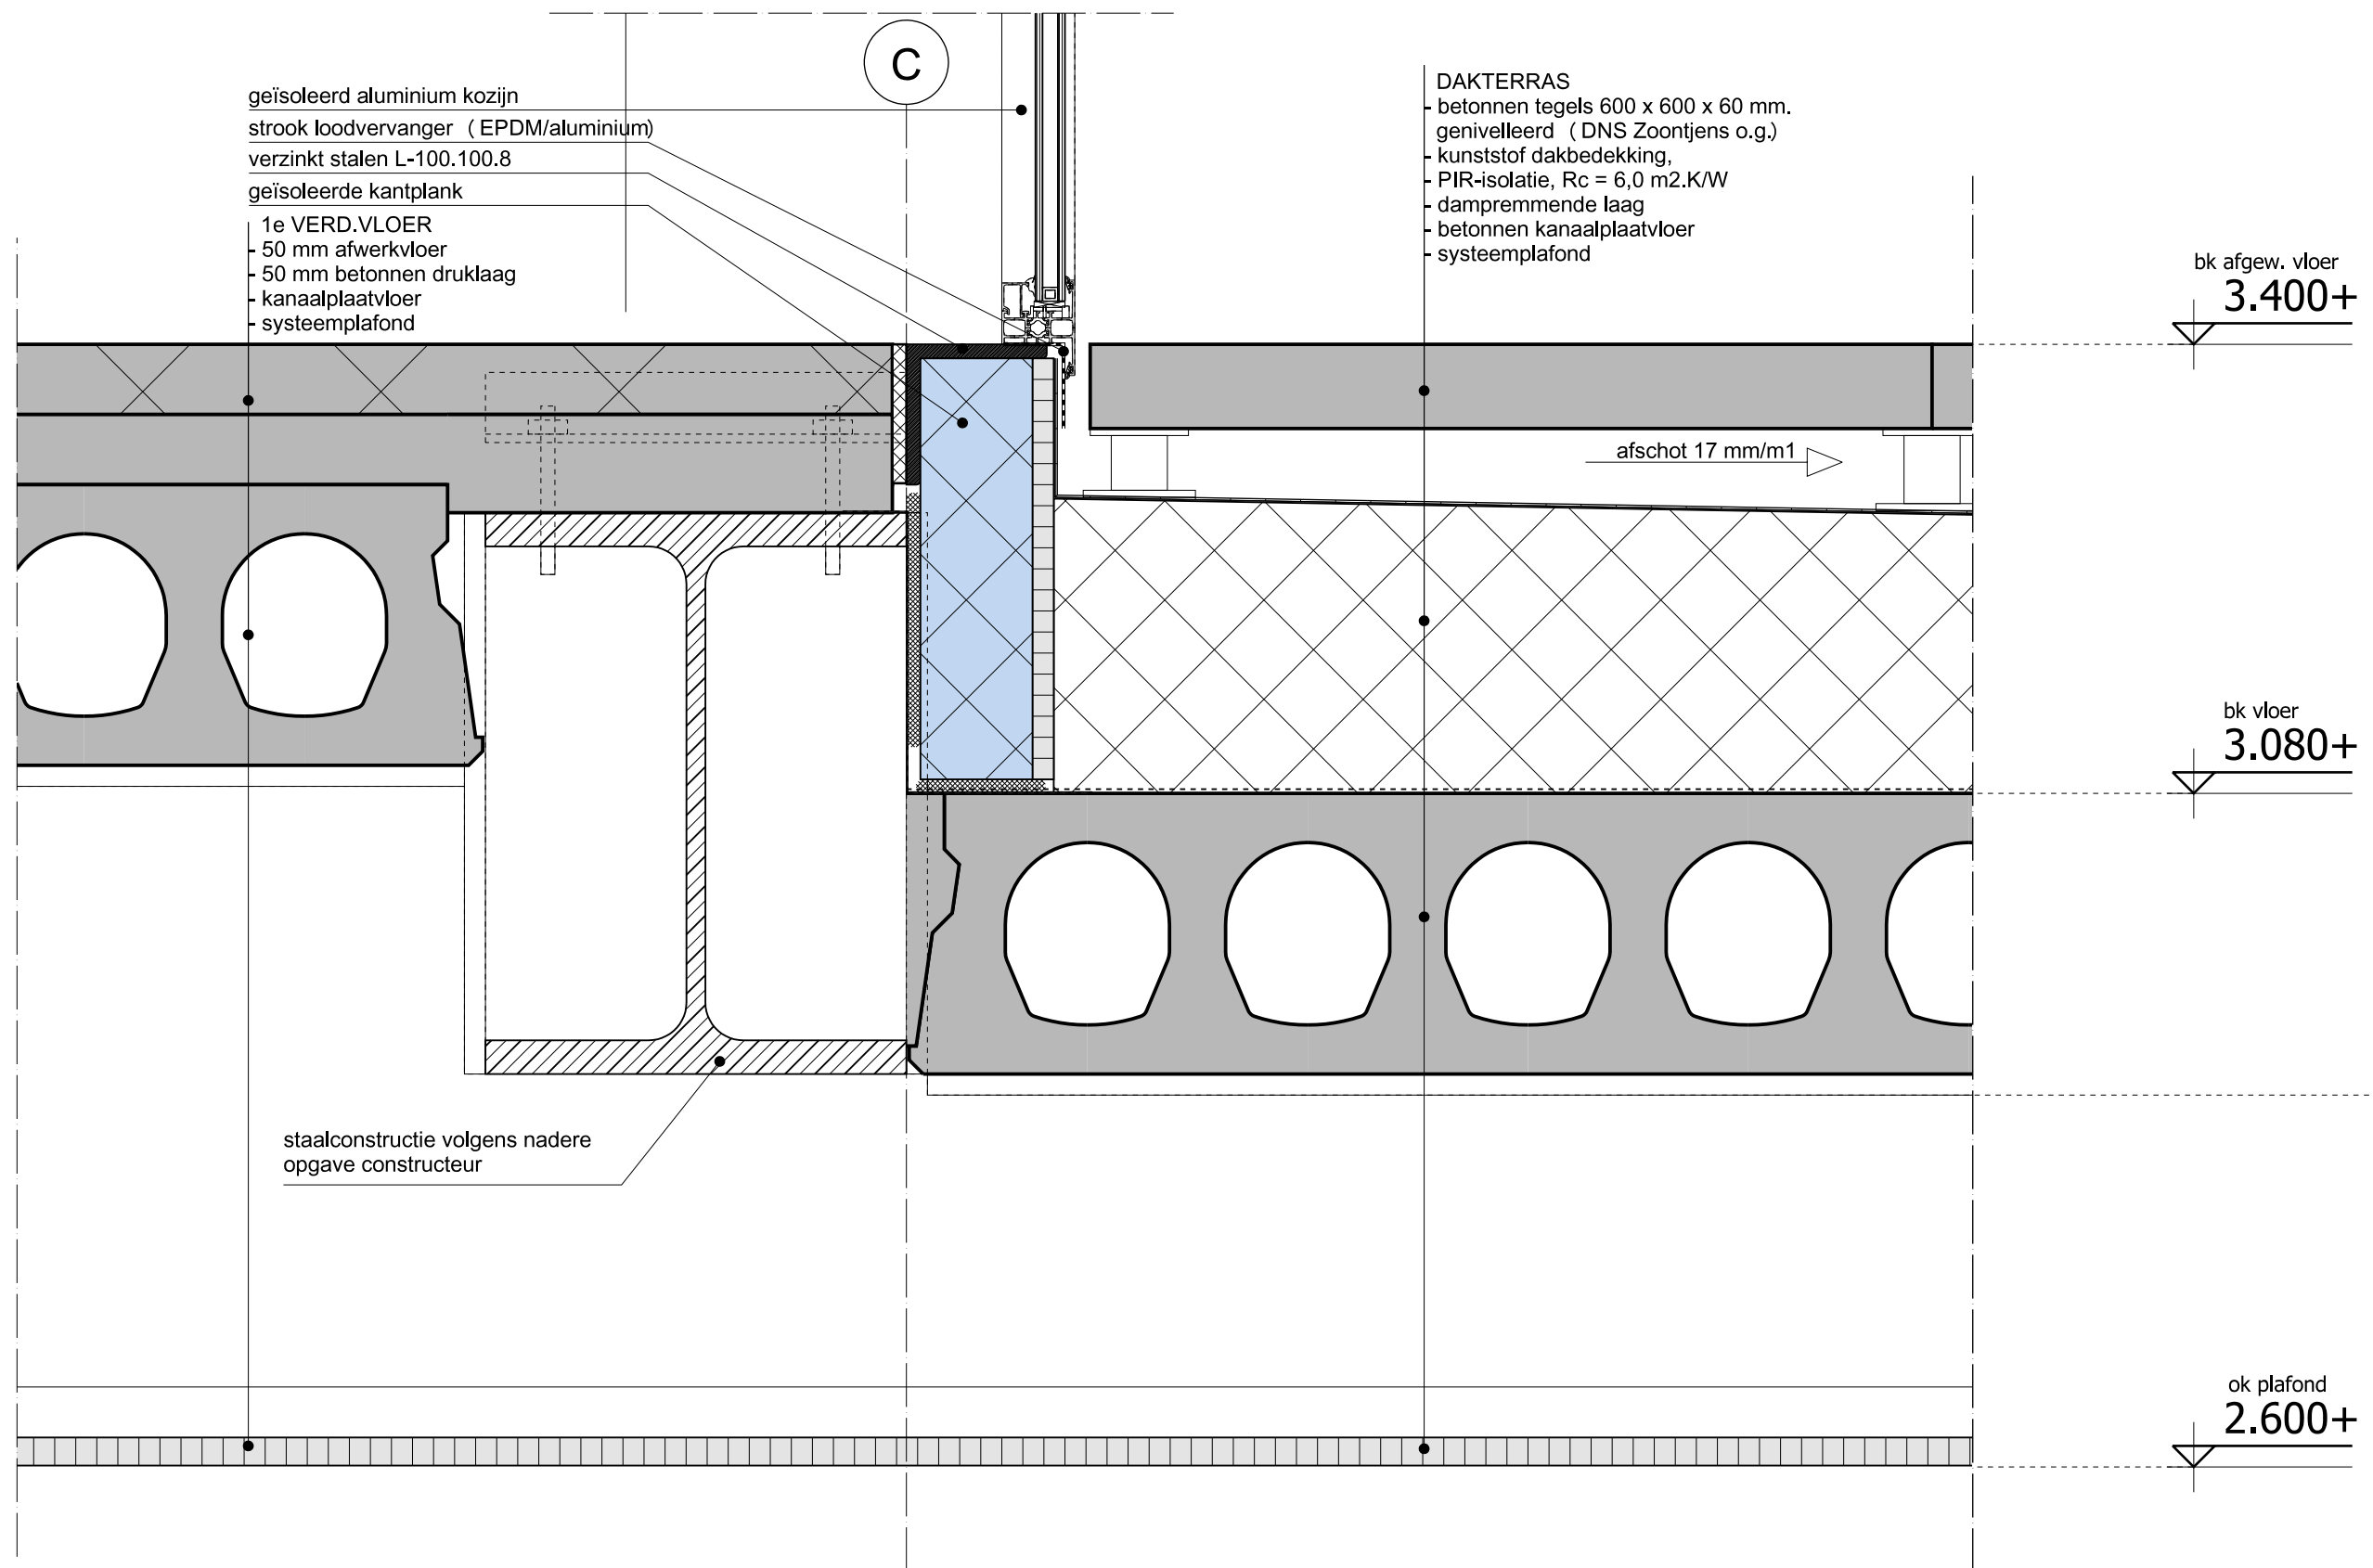

detail V04 - 1: 5


datum: 25-03-2019



TJK Bouwadvies
Herman Heijermanssingel 118
3241 DE Middelharnis

T 0187 - 48 22 16
M 06 - 26 42 80 62
E info@tjkbouwadvies.nl

werknr.: 12148
tekeningnr.: BA-71- V04

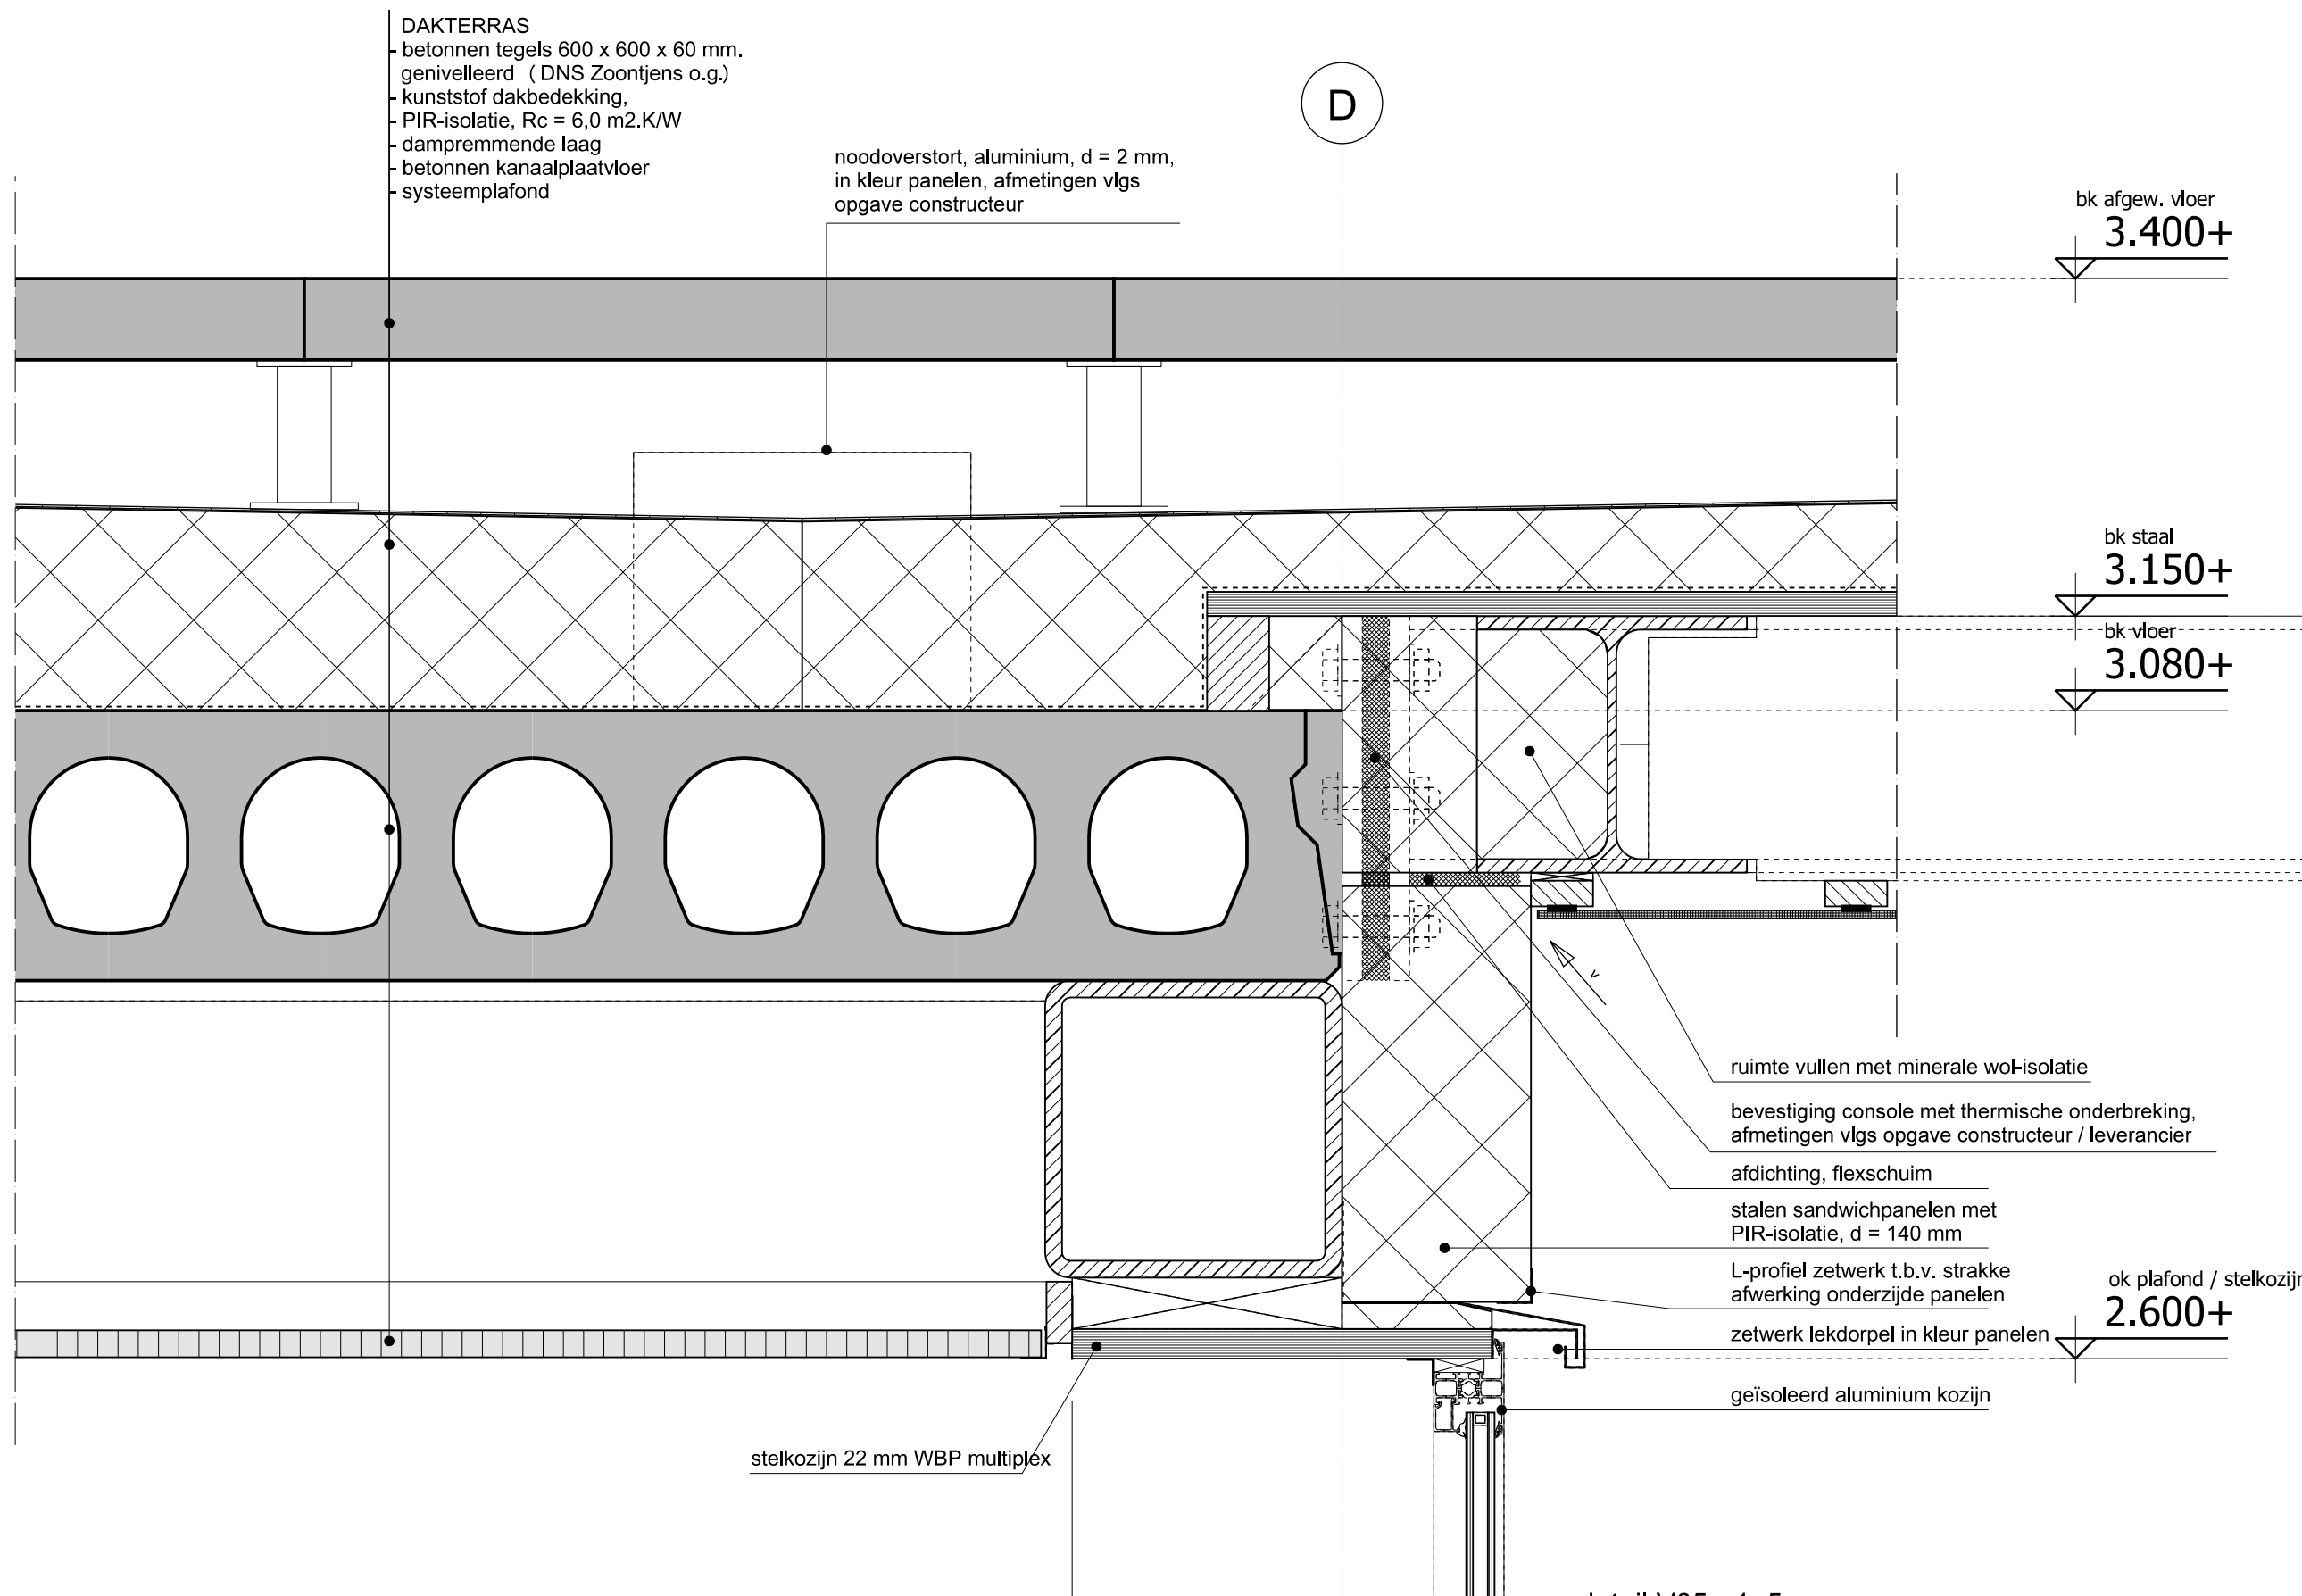

detail V05 - 1: 5


datum: 25-03-2019



TJK Bouwadvies
Herman Heijermanssingel 118
3241 DE Middelharnis

T 0187 - 48 22 16
M 06 - 26 42 80 62
E info@tjkbouwadvies.nl

werknr.: 12148
tekeningnr.: BA-71- V05

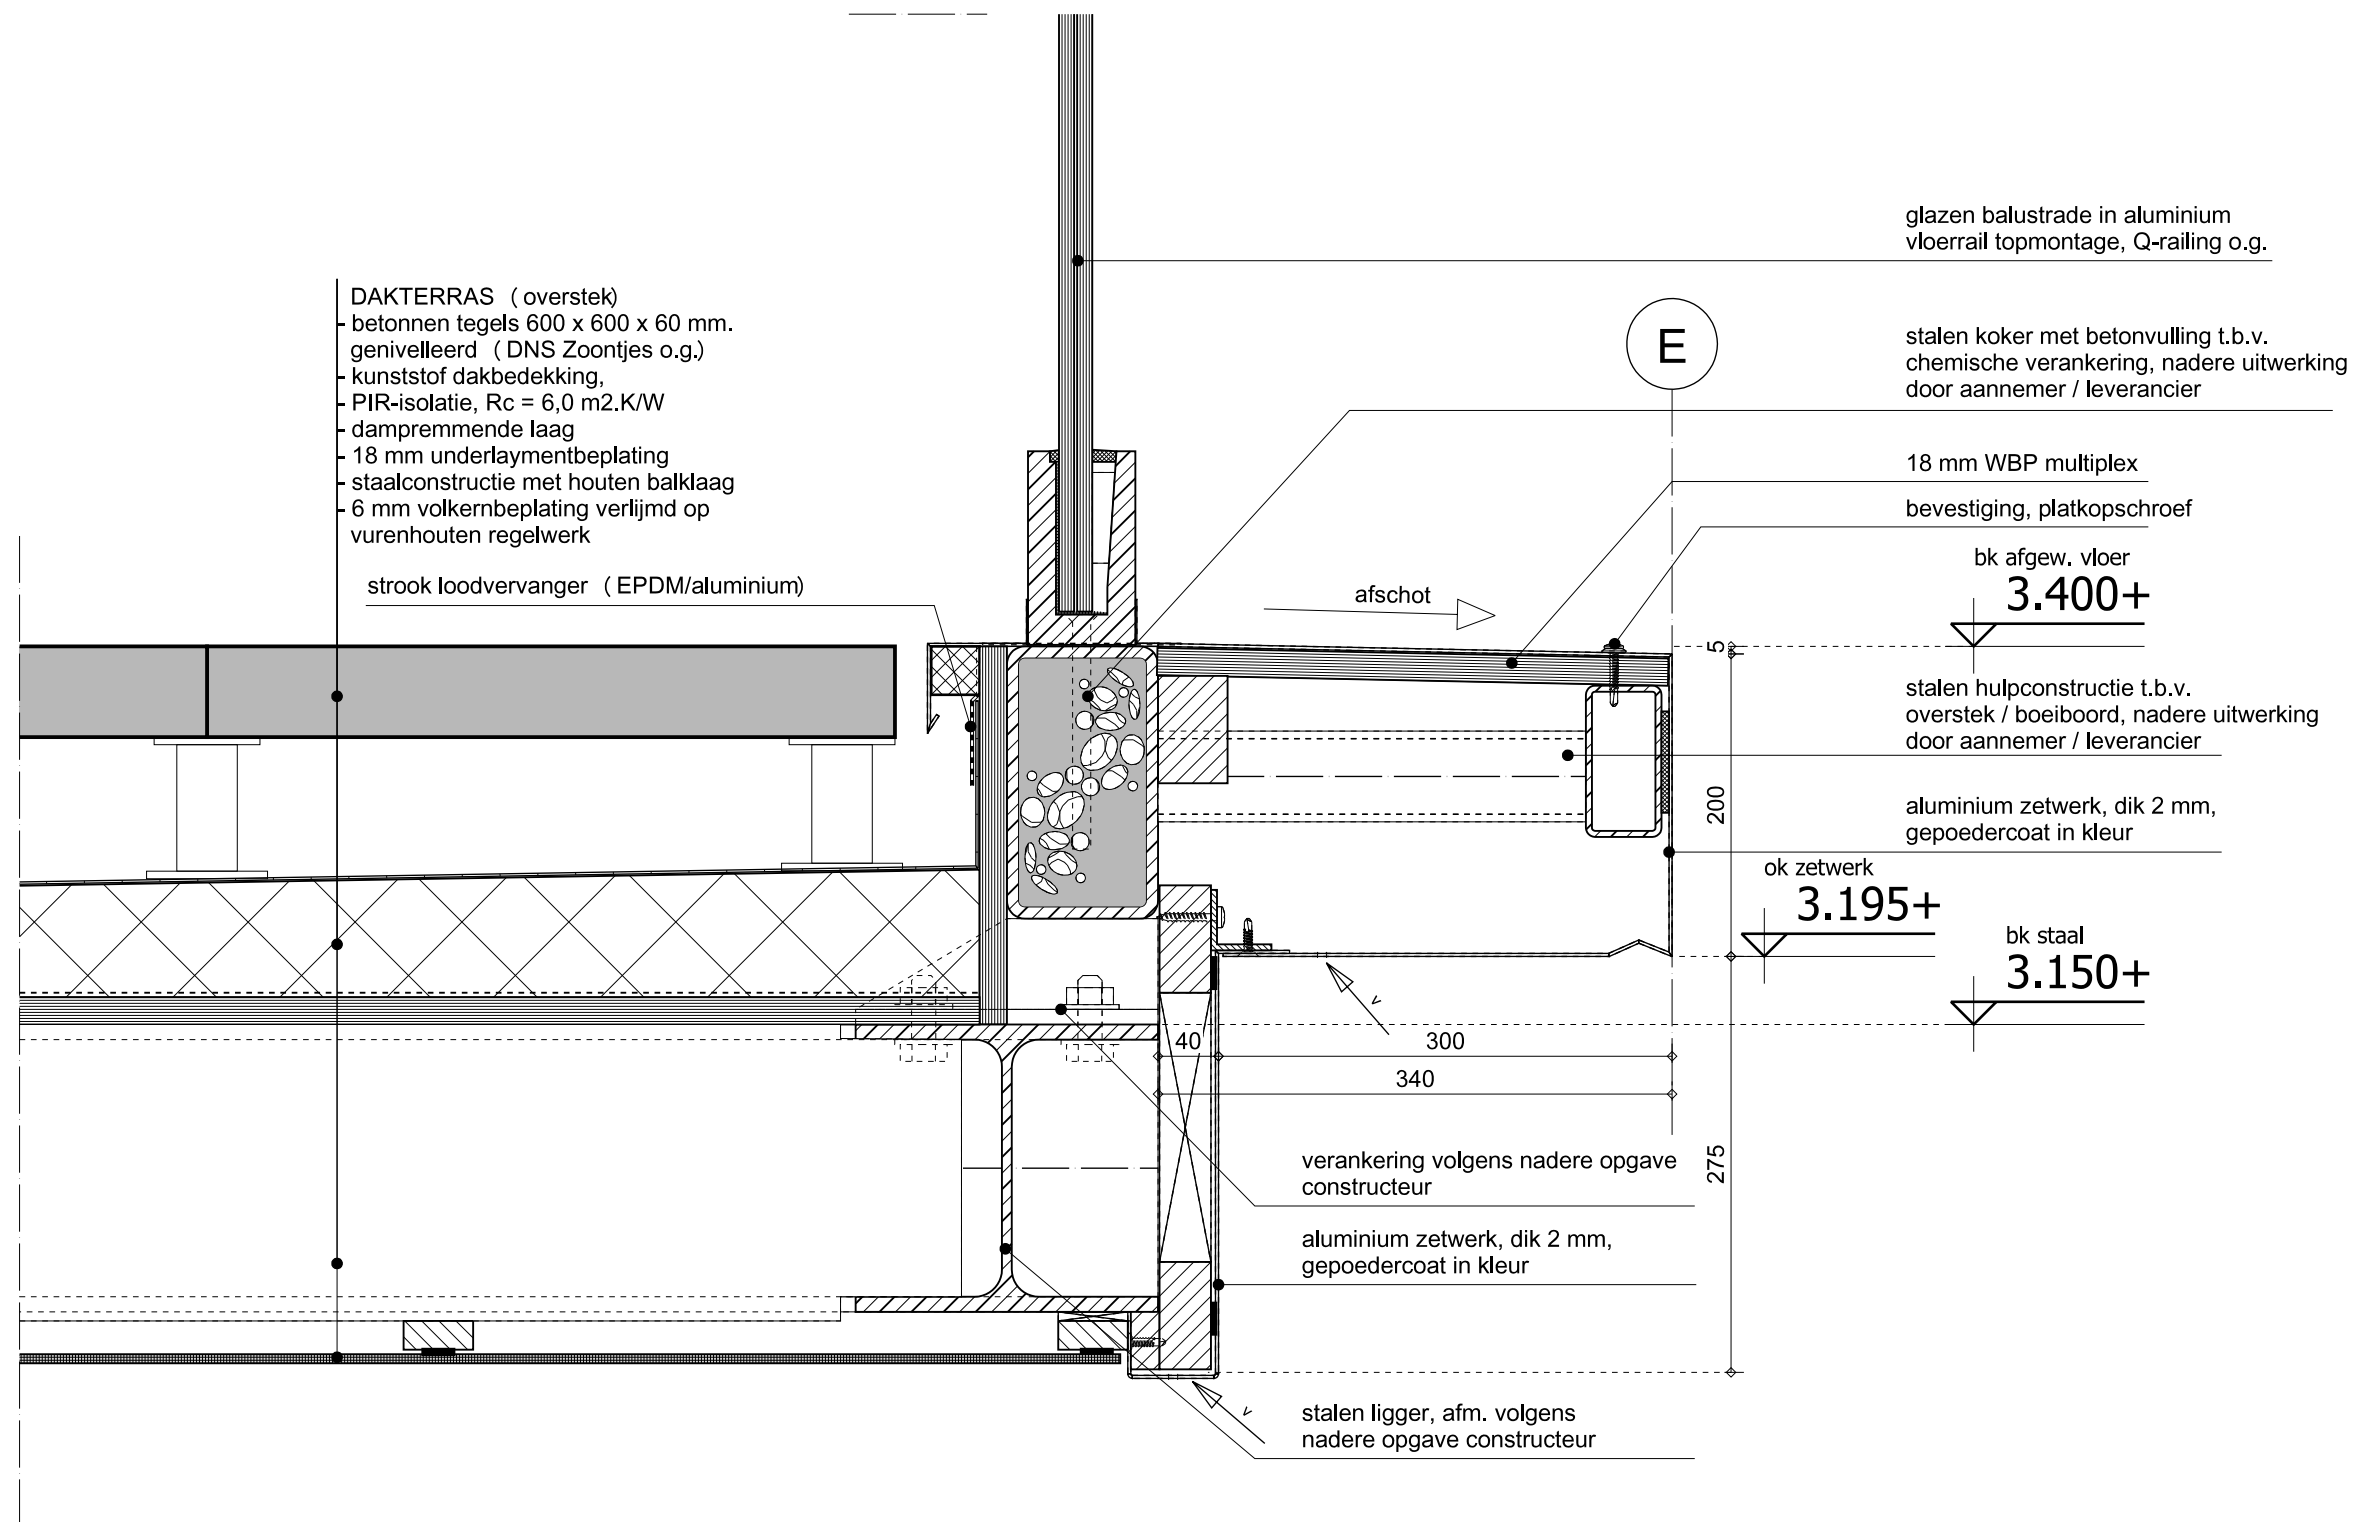

detail V06 - 1: 5


datum: 25-03-2019



TJK Bouwadvies
Herman Heijermanssingel 118
3241 DE Middelharnis

T 0187 - 48 22 16
M 06 - 26 42 80 62
E info@tjkbouwadvies.nl

werknr.: 12148
tekeningnr.: BA-71- V06

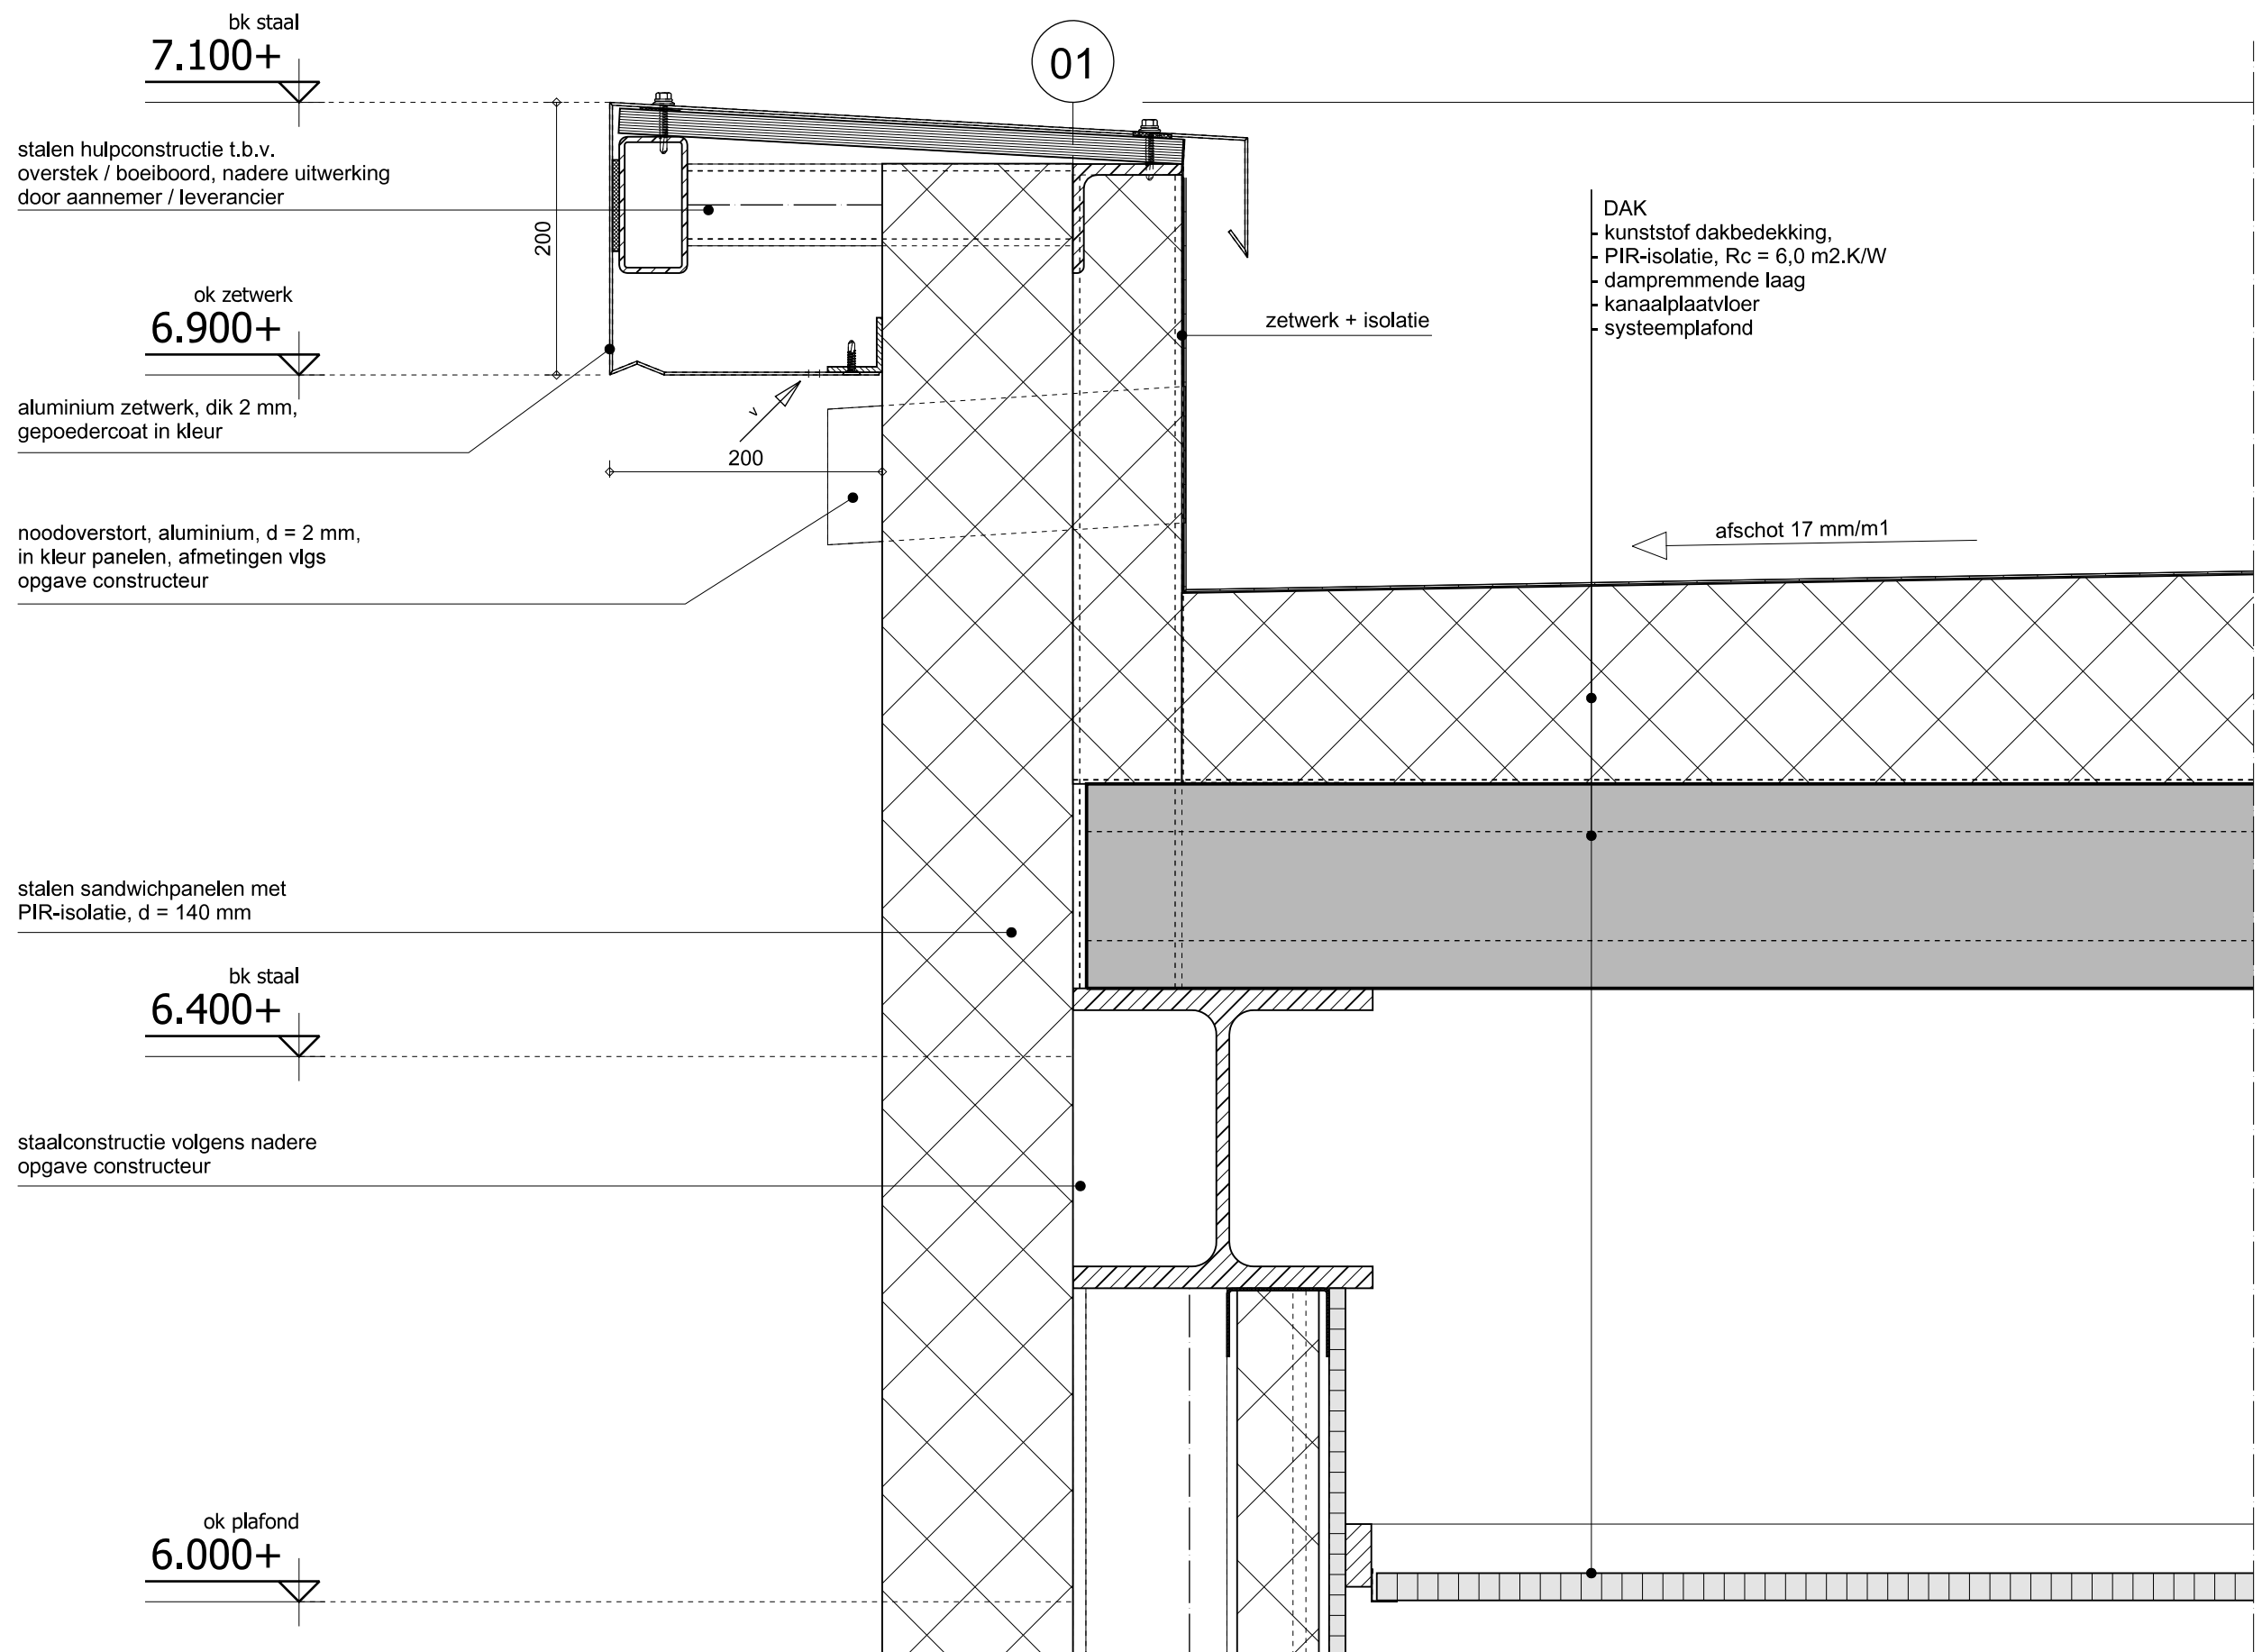

detail V07 - 1: 5


datum: 25-03-2019



TJK Bouwadvies
Herman Heijermanssingel 118
3241 DE Middelharnis

T 0187 - 48 22 16
M 06 - 26 42 80 62
E info@tjkbouwadvies.nl

werknr.: 12148
tekeningnr.: BA-71- V07

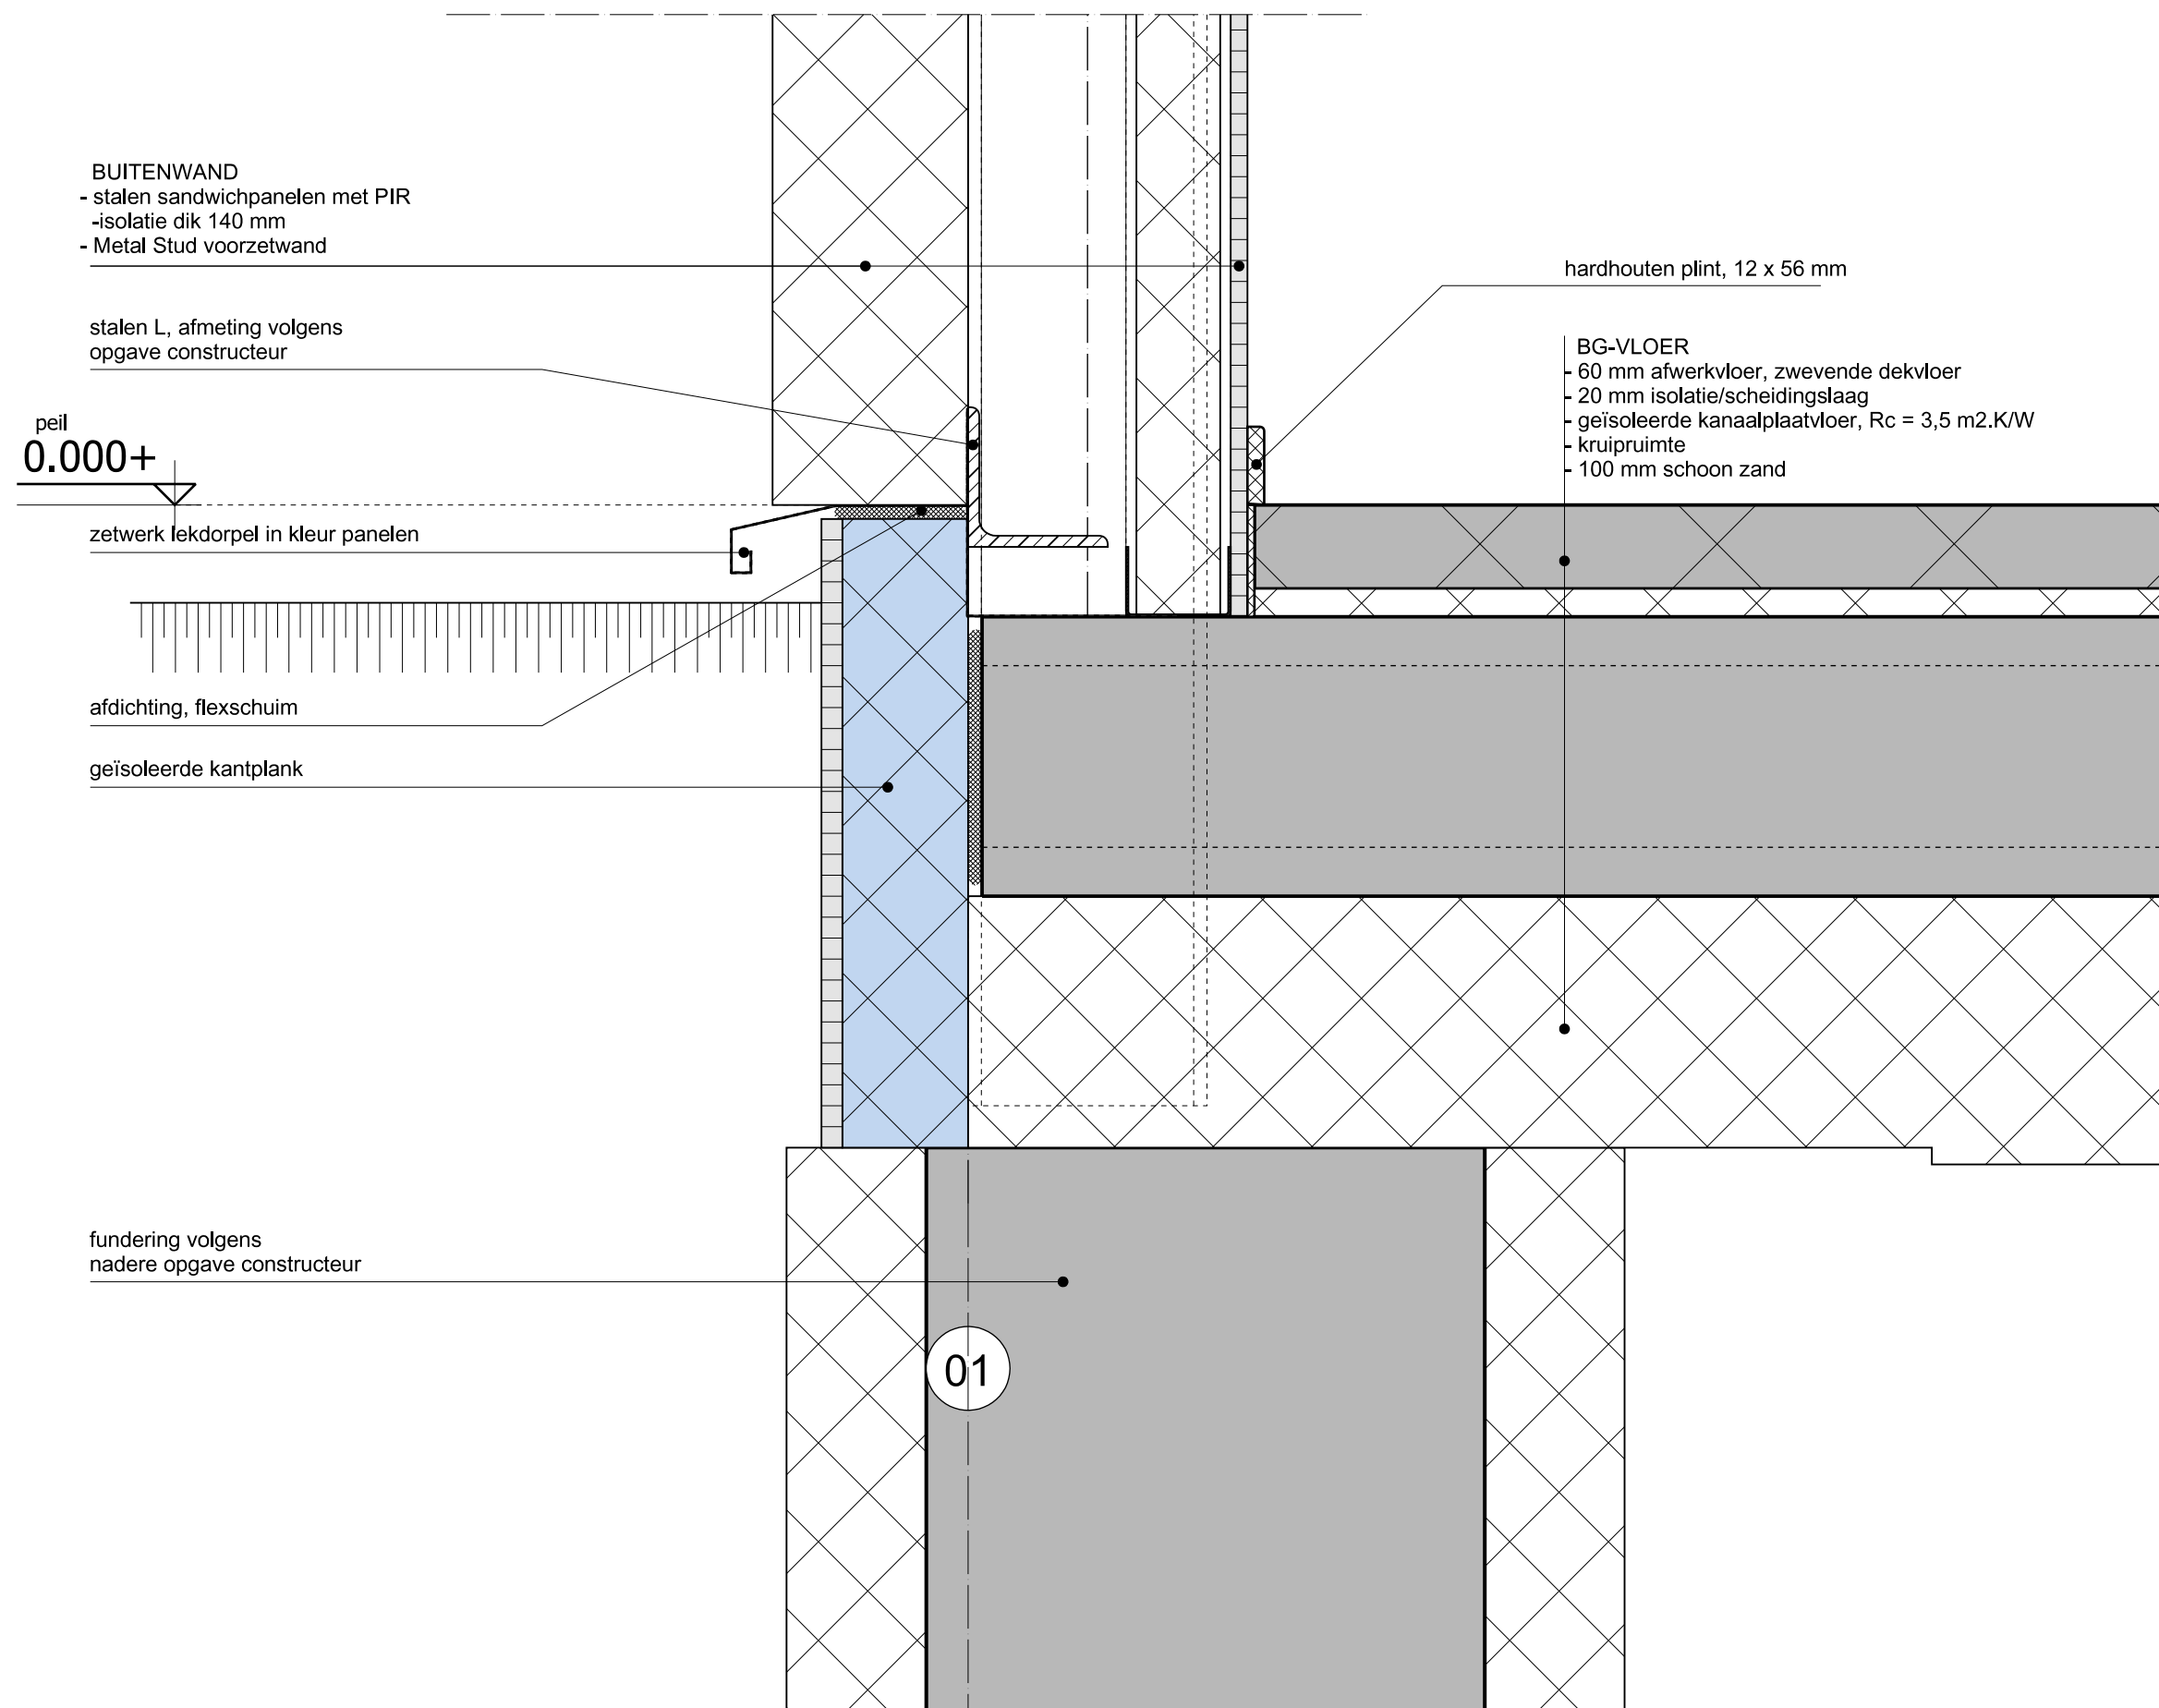

detail V08 - 1: 5

datum: 25-03-2019



TJK Bouwadvies
Herman Heijermanssingel 118
3241 DE Middelhamnis

T 0187 - 48 22 16
M 06 - 26 42 80 62
E info@tjkbouwadvies.nl

werknr.: 12148
tekeningnr.: BA-71- V08

glazen balustrade in aluminium
vloerrail topmontage, Q-railing o.g.

stalen koker met betonvulling t.b.v.
chemische verankering, nadere uitwerking
door aannemer / leverancier

bk staal
3.400+

stalen hulpconstructie t.b.v.
overstek / boeiboord, nadere uitwerking
door aannemer / leverancier

ok zetwerk
3.195+

aluminium zetwerk, dik 2 mm,
gepoedercoat in kleur

noodoverstort, aluminium, d = 2 mm,
in kleur panelen, afmetingen vlgs
opgave constructeur
rondom beton uitsparen en isoleren

thermische onderbreking

bk staal
2.930+

verankering volgens nadere opgave
constructeur

staalconstructie volgens nadere
opgave constructeur

BUITENWAND
- stalen sandwichpanelen met PIR
- isolatie dik 140 mm
- Metal Stud voorzetwand

ok plafond
2.600+

01

strook loodvervanger (EPDM/aluminium)

bk staal / tegels
3.400+

DAKTERRAS
- betonnen tegels 600 x 600 x 60 mm.
- genivelleerd (DNS Zoontjens o.g.)
- kunststof dakbedekking,
- PIR-isolatie, Rc = 6,0 m2.K/W
- dampremmende laag
- betonnen kanaalplaatvloer
- systeemplafond

laagste punt isolatie

detail V09 - 1: 5


datum: 25-03-2019



TJK Bouwadvies
Herman Heijermanssingel 118
3241 DE Middelharnis

T 0187 - 48 22 16
M 06 - 26 42 80 62
E info@tjkbouwadvies.nl

werknr.: 12148
tekeningnr.: BA-71- V09

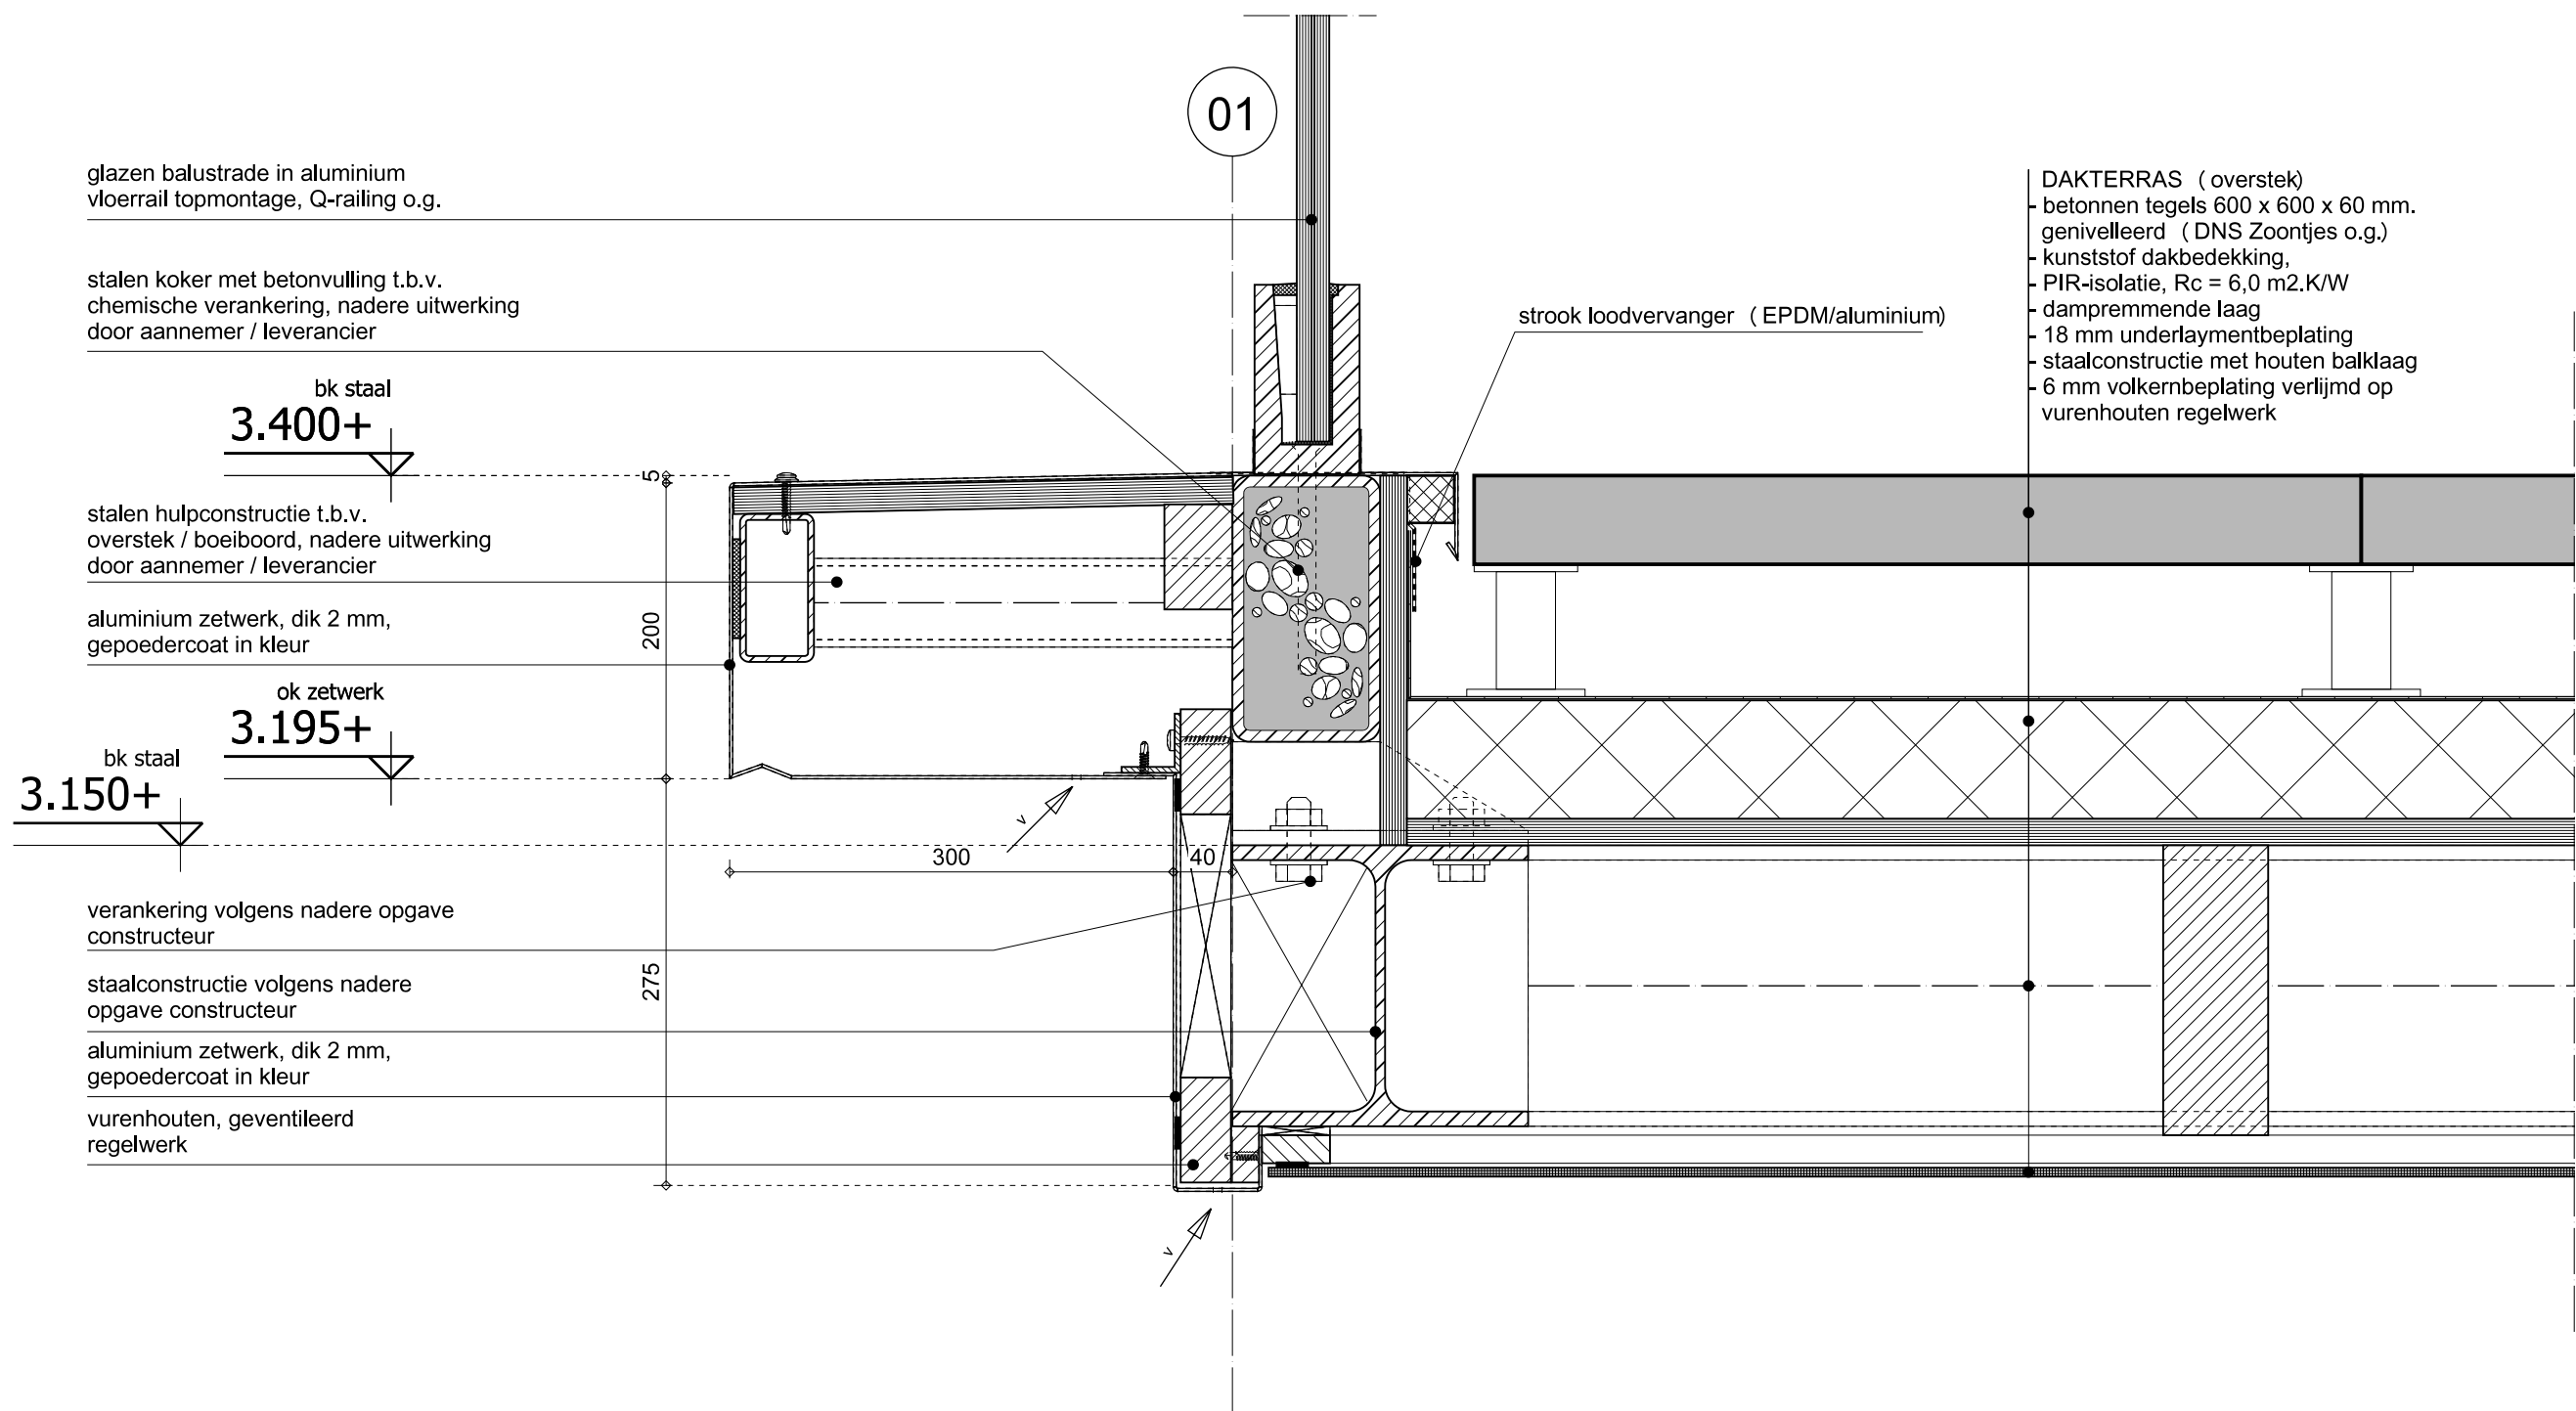

detail V10 - 1: 5


datum: 25-03-2019



TJK Bouwadvies
Herman Heijermanssingel 118
3241 DE Middelharnis

T 0187 - 48 22 16
M 06 - 26 42 80 62
E info@tjkbouwadvies.nl

werknr.: 12148
tekeningnr.: BA-71- V10

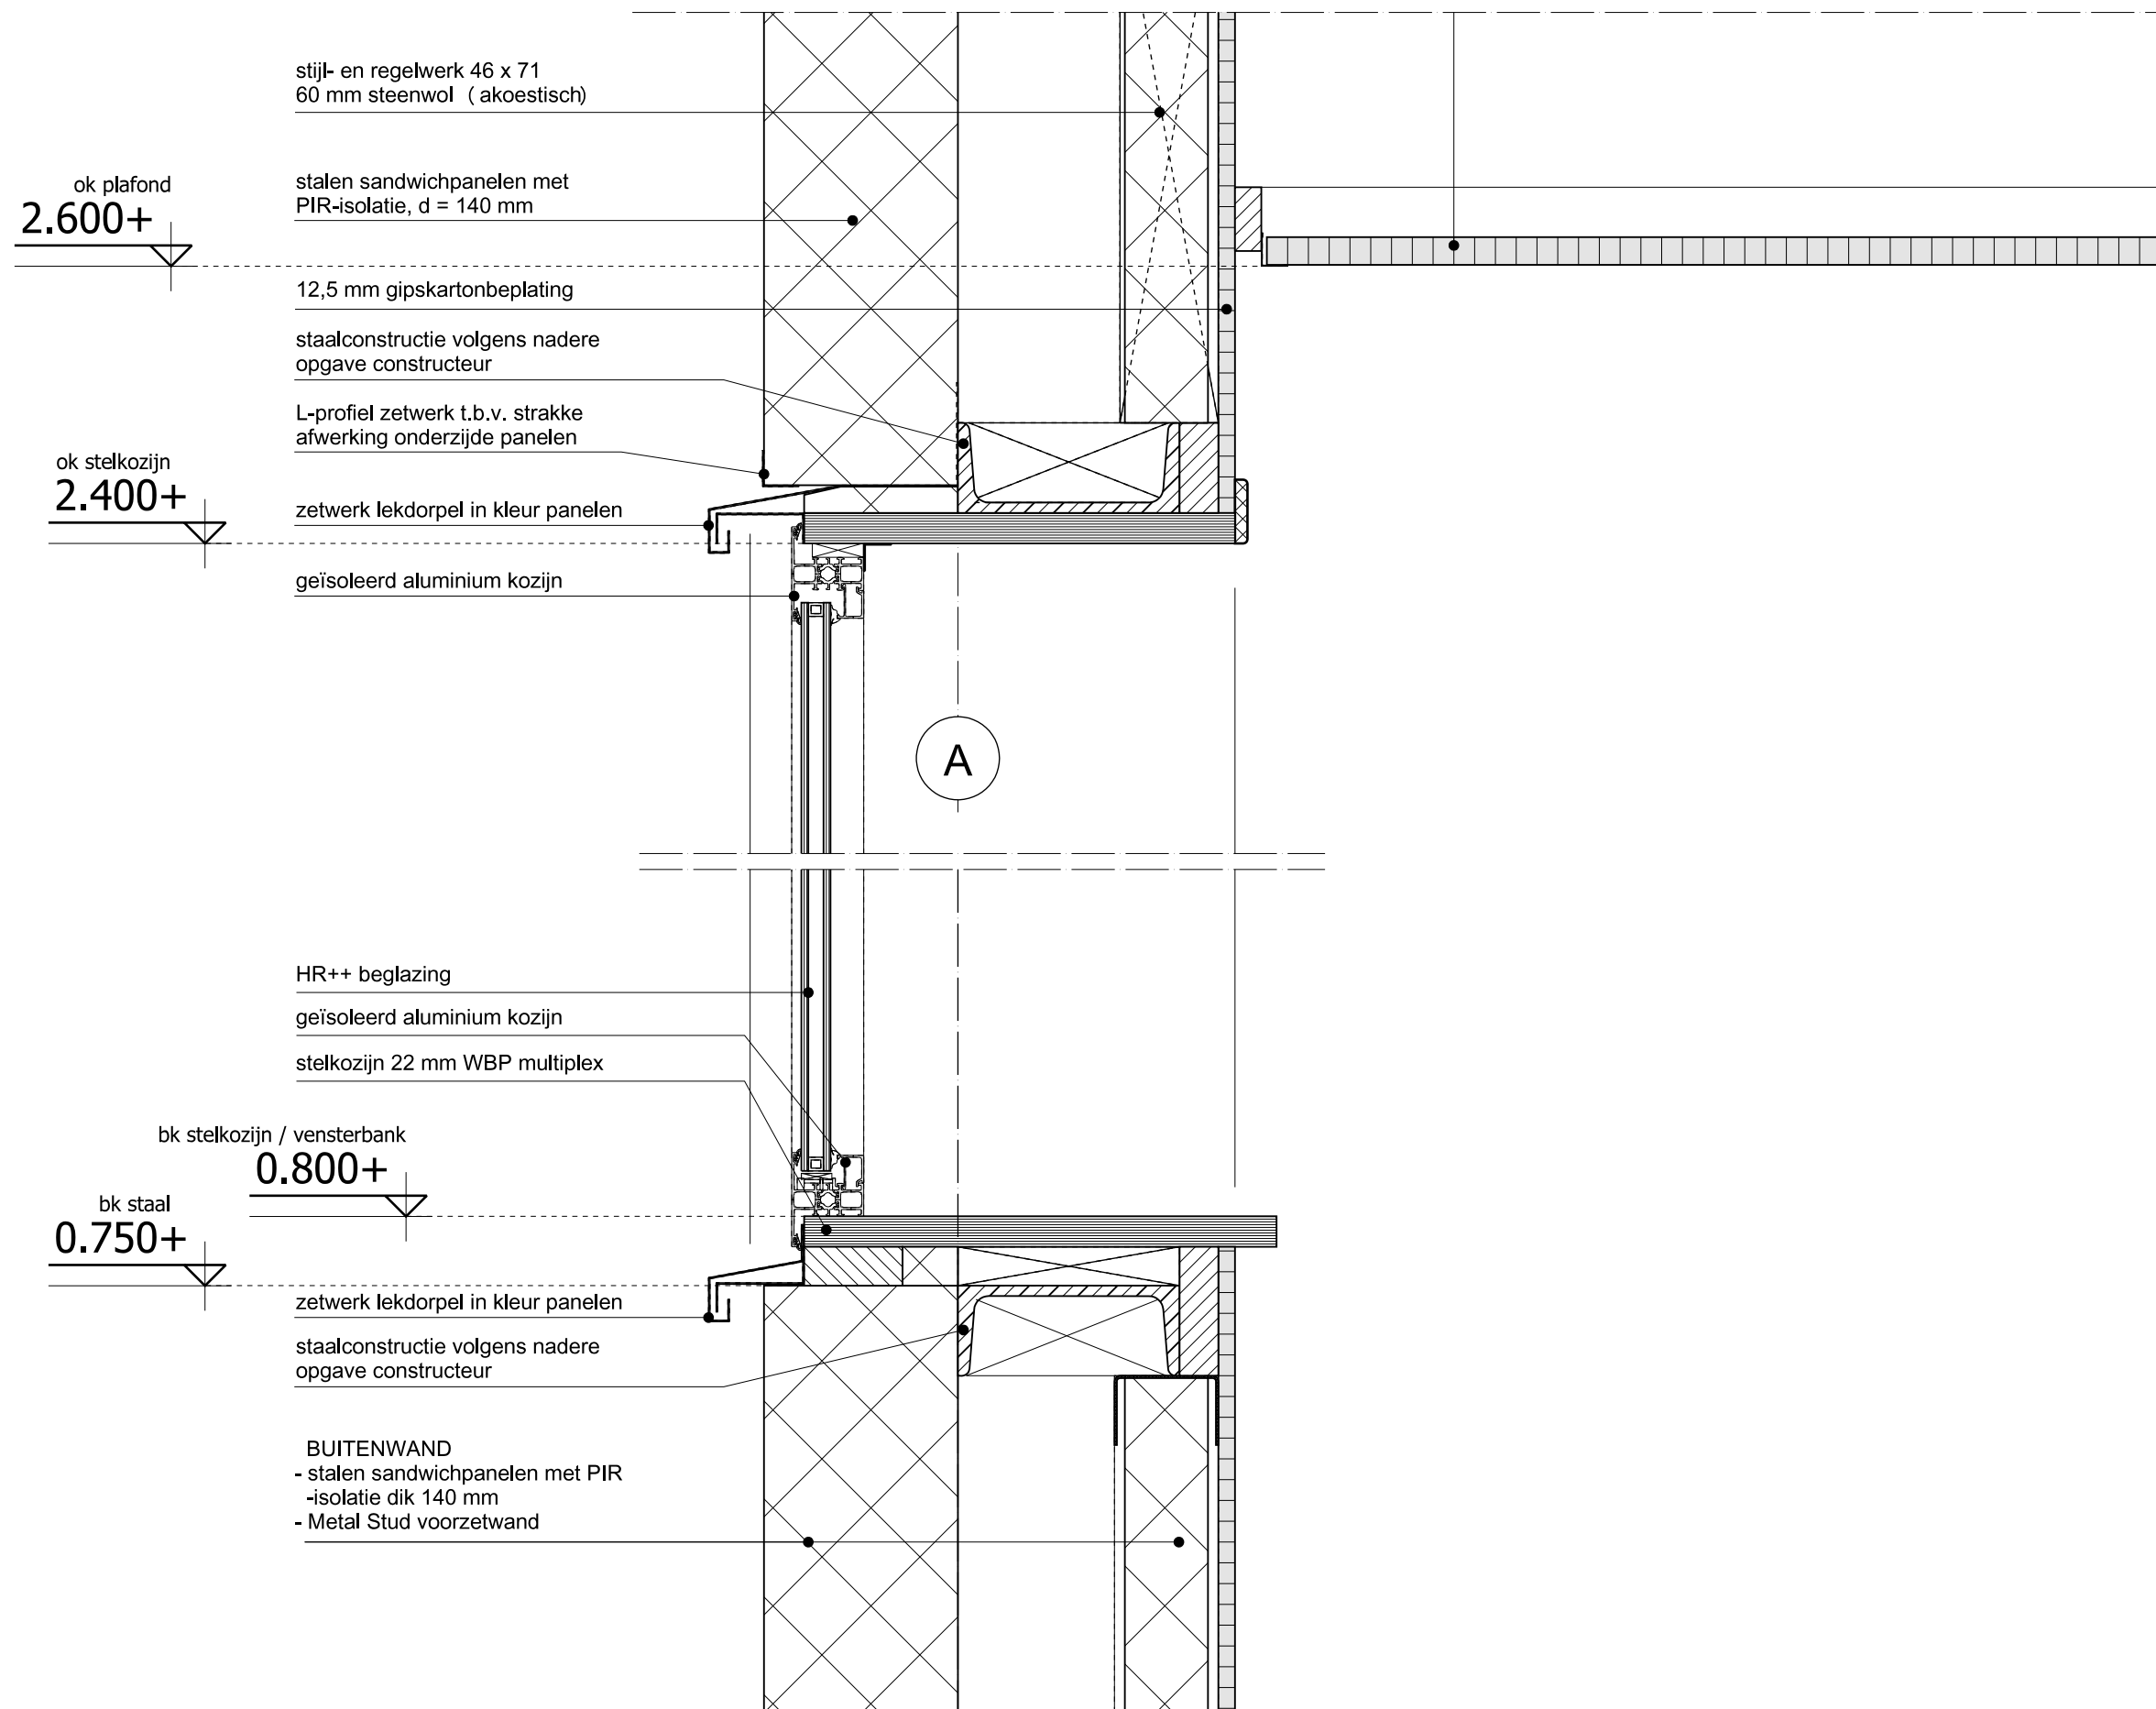

detail V11 - 1: 5

datum: 25-03-2019



TJK Bouwadvies
Herman Heijermanssingel 118
3241 DE Middelharnis

T 0187 - 48 22 16
M 06 - 26 42 80 62
E info@tjkbouwadvies.nl

werknr.: 12148
tekeningnr.: BA-71- V11