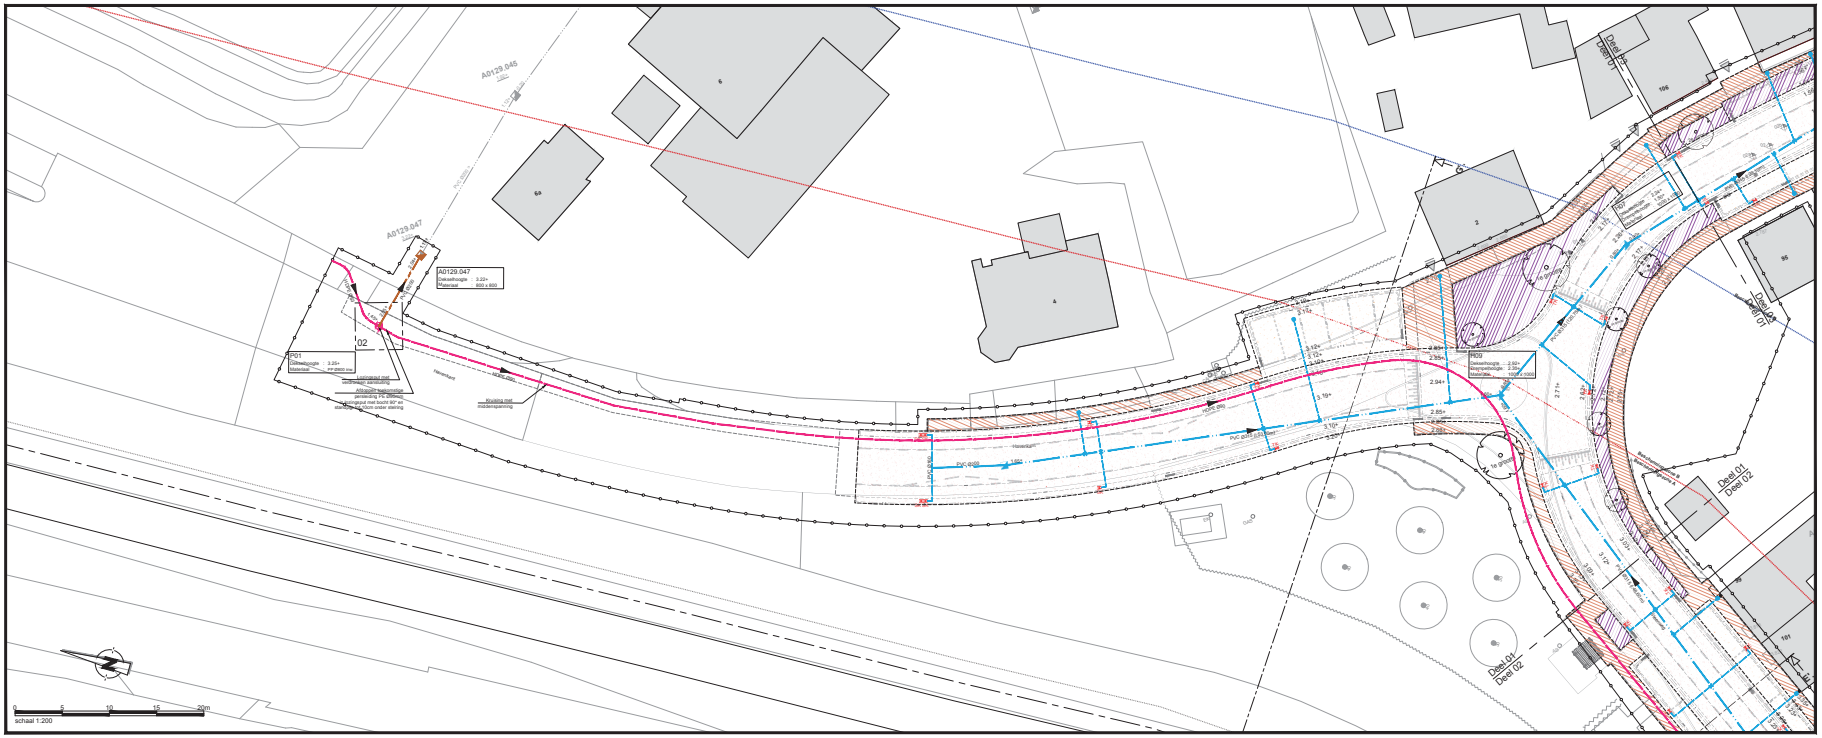

Deel 01: Havenkant - Steenweg

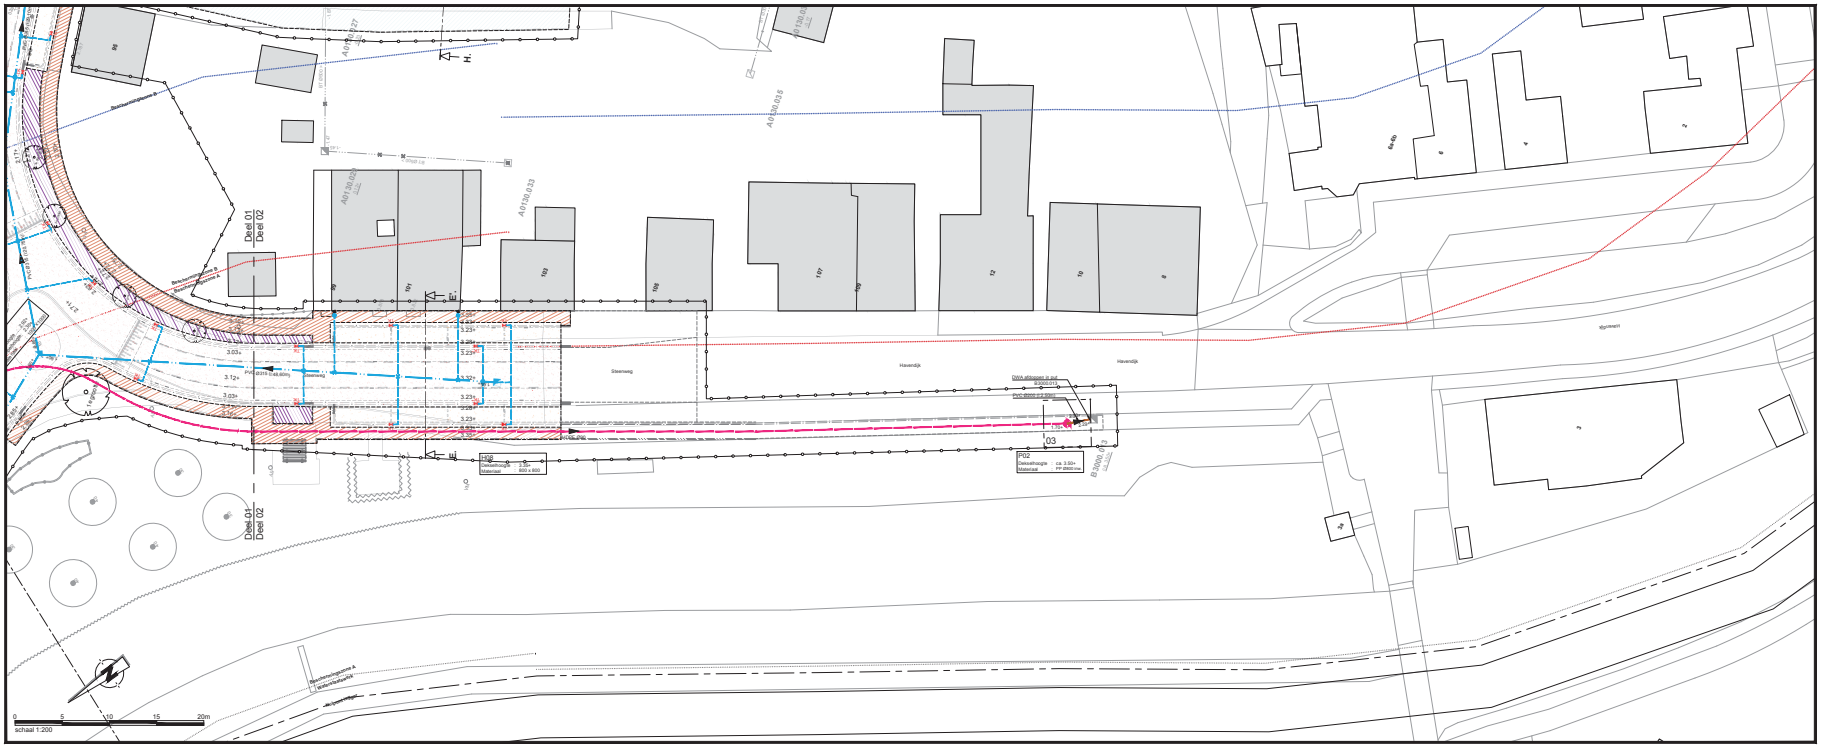

Deel 02: Steenweg - Havendijk

Algemeen

- Bestaande bebouwing — Incl. huisnummeraanduiding
- Beschermingszone (indicatief) — Waterschap Brabantse Delta
- Bestaande hoogte — In meters t.o.v. N.A.P.
- Nieuwe hoogte — In meters t.o.v. N.A.P.
- Uitrit particulier terrein
- Detail aanduiding — Losse detail
- Werkgrens/plangrens — Grote werk of sticte tekening

Bestaande riolering

- Putnummer — Incl. dekselhoogte in meters t.o.v. N.A.P.
- Inspectieput — Incl. S.o.b. in meters t.o.v. N.A.P.
- Rioolstreng — Incl. materiaal en leidingdiameter
- Diversen (HWA) — Staat op hoofdriool (open) / Staat op hoofdriool (dicht)

Grondwerken

- Grond ontgraven — Ten behoeve van vastpad
- Grond ontgraven — Ten behoeve van groenstrook
- Grond ontgraven — Ten behoeve van tuinen
- Puinverharding — Ten behoeve van rijbaan
- Puinverharding — Ten behoeve van parkeerstrook
- Drainzand
- Afkoppelen

HWA-riool

- Putnummer (HWA) — Incl. dekselhoogte in meters t.o.v. N.A.P.
- Inspectieput (HWA) — Incl. S.o.b. in meters t.o.v. N.A.P.
- Rioolstreng (HWA) — Incl. materiaal, leidingdiameter en stroomrichting
- Diversen (HWA) — Staat op hoofdriool / Ontstoppingsstuk / Regenvlip met blad/schoeier
- Uitlegger / huisaansluiting (HWA) — PVC Ø125 mm (tenzij anders aangegeven)
- Kolk — Kolkdeksel / Trottoirkolk: band 130/150x350 mm / Trottoirkolk: band 50/200x350 mm
- Infiltratiekratten — Type : Hektorkratbox / Afm. 1200 x 400 x 200 mm

DWA-riool

- Putnummer (DWA) — Incl. dekselhoogte in meters t.o.v. N.A.P.
- Inspectieput (DWA) — Incl. S.o.b. in meters t.o.v. N.A.P.
- Rioolstreng (DWA) — Incl. materiaal, leidingdiameter en stroomrichting
- Diversen (DWA) — Staat op hoofdriool / Ontstoppingsstuk
- Uitlegger / huisaansluiting (DWA) — PVC Ø125 mm (tenzij anders aangegeven)

Pers-riool

- Putnummer (Persriool) — Incl. dekselhoogte in meters t.o.v. N.A.P.
- Pompput — Incl. S.o.b. in meters t.o.v. N.A.P.
- Persriool — Incl. materiaal en leidingdiameter

Overzicht van de situatie

Algemeen:

- Alle hoogtematen in meters t.o.v. N.A.P.
- Alle maten in meters en materialen in mm, tenzij andere aangegeven
- De ligging van de kabels en leidingen is indicatief. Exacte Locatie bepalen d.m.v. proefsleuven.
- De ligging van de huisaansluitingen is indicatief. Exacte Locatie in het werk te bepalen.

Wijz.	Datum	Omschrijving	Get.	Gec.	Akk.
A					

Opdrachtgever:
Gemeente Moerdijk

Project:
Reconstructie Steenweg te Moerdijk

Omschrijving:
Bestektekening Ondergrondse infra, blad 01/02

Tekeningnummer: **B03-D01**

Papierformaat: A0 — Schaal: 1: 200

Projectnummer: 19 NW 652 03 — Besteknummer: -

Status: DEFINITIEF

Newæ
Adviseurs & Ingenieurs voor de Buitenruimte
Amsterdam: Frederiksplein 42, 1017 XN Amsterdam
Breda: Stadhouderslaan 2, 4823 AH Breda
Veghel: Postbus 1, 5460 BB Veghel
Bilthoven: Rembrandtlaan 30 A, 3723 BJ Bilthoven
Maastricht: Stationsplein 45, 6221 BT Maastricht
Contactgegevens: T +31 (0) 85 821 46 00, info@newae.nl
newae.nl

Rechten voorbehouden © 2020 NEWÆ Bestek