



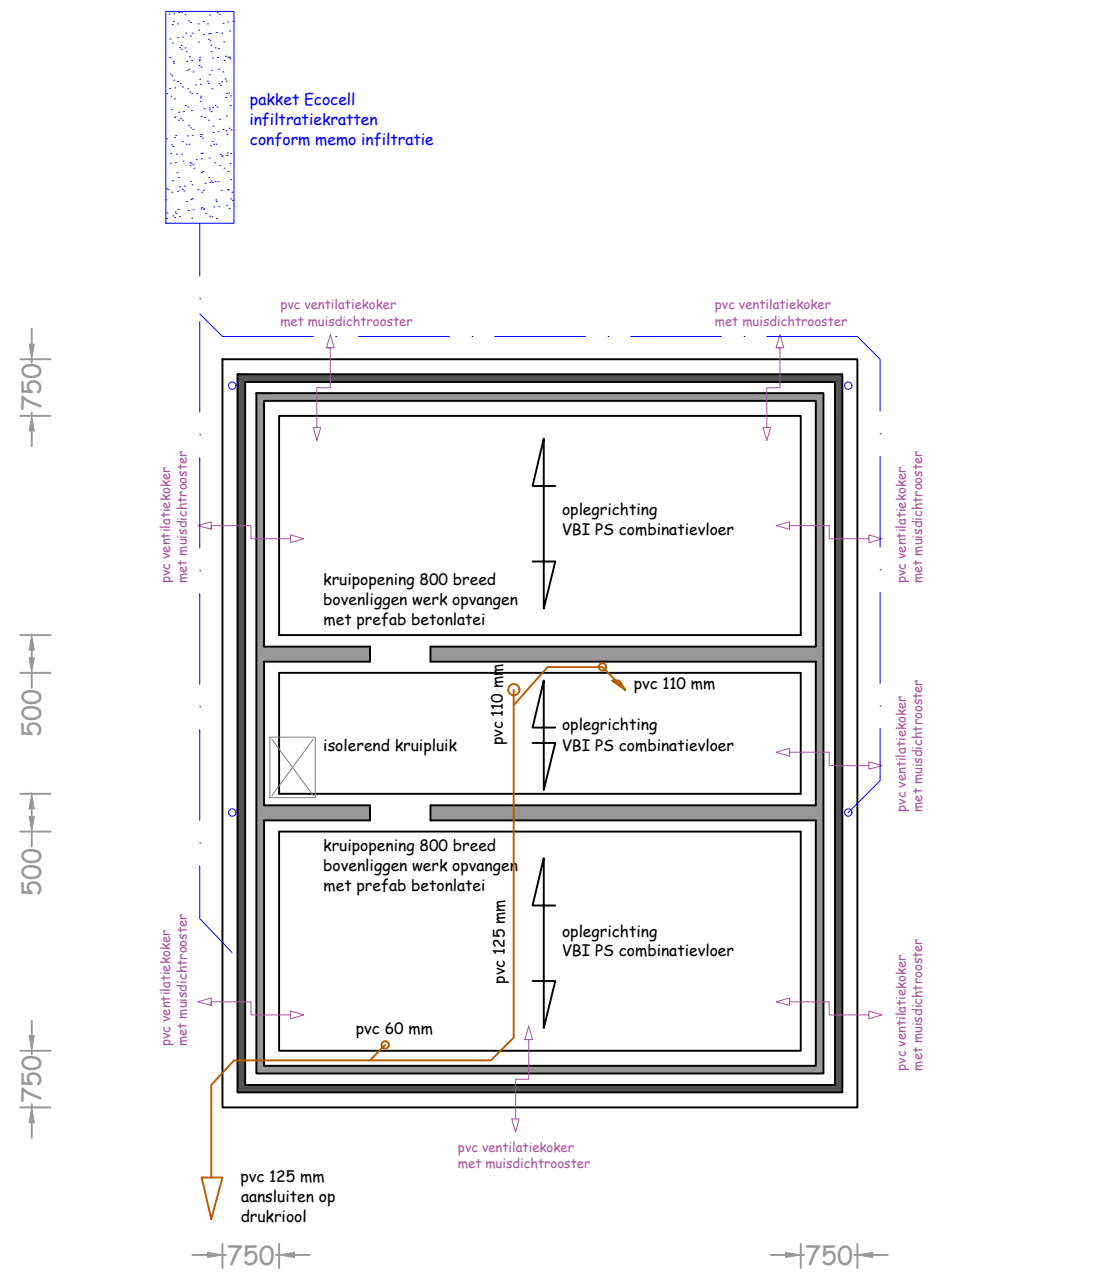


Fundering BG-vloer

Stroken 200 dik op 50 werkvloer c 20/25
wapening 12 mm mw 150

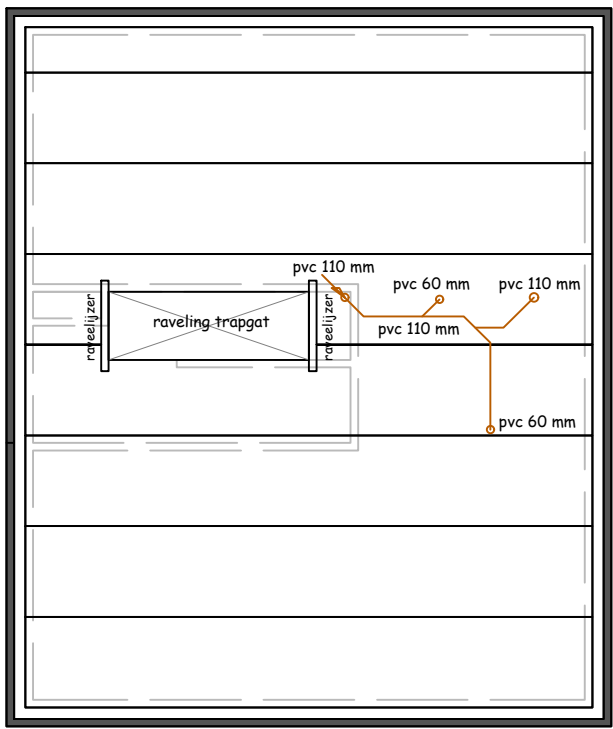



Verdiepingvloer

EBM kanaalplaatvloer 200 dik
55 mm cementdekvloer

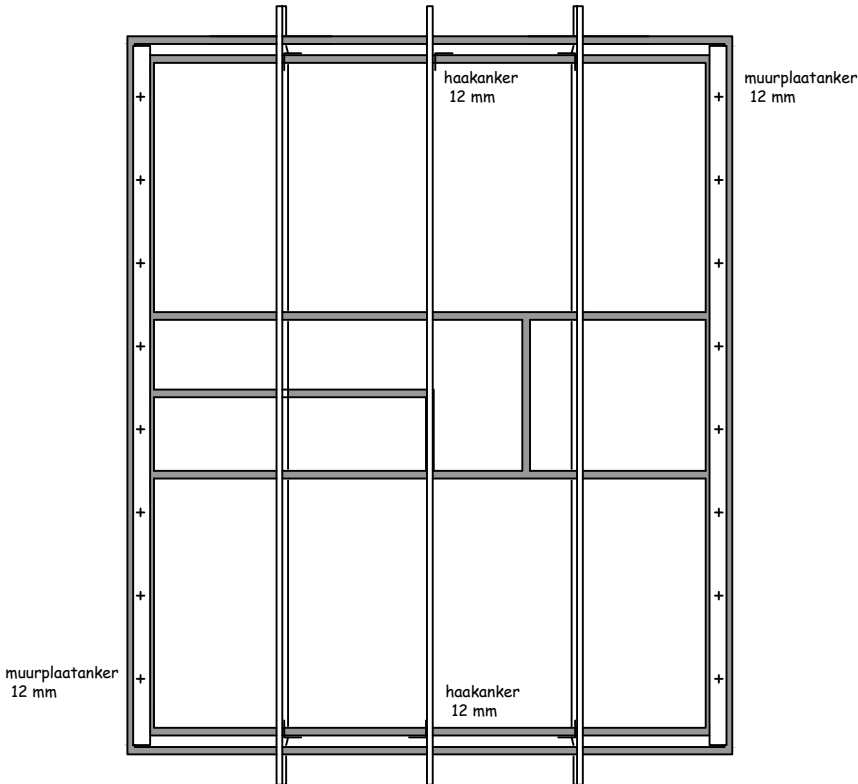


Kapplan

gordingen 71 x 171
muurplaten 71 x 221

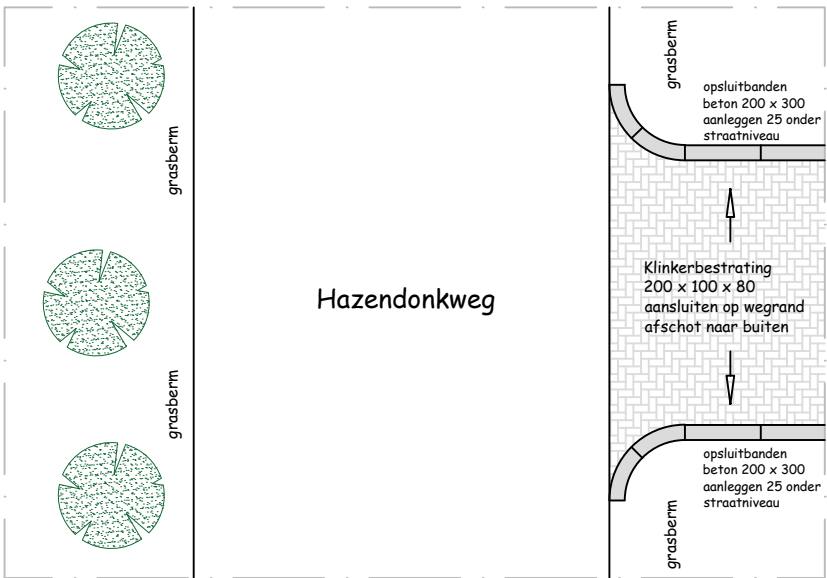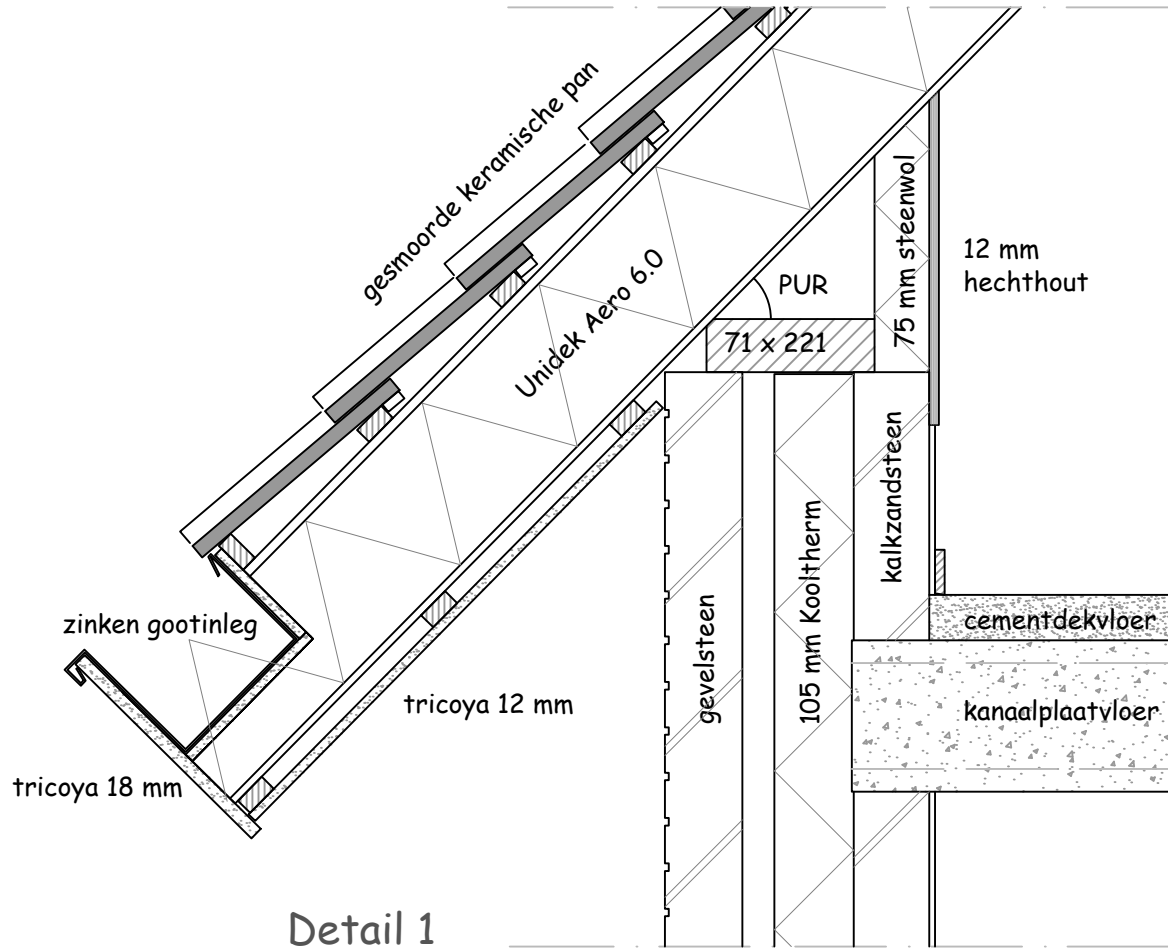

uitweg

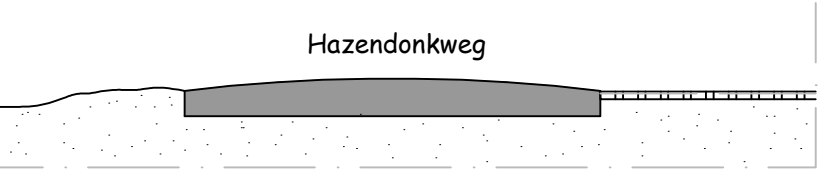

wegprofiel uitweg



Van Breugelpantsoen 83
3771 VN Barneveld
0342 420 737
06 41 938567
www.orama.nl
advies@orama.nl

De statische berekeningen worden op aanvraag
tenminste drie weken voor de aanvang van de
werkzaamheden ter goedkeuring aangeleverd.

Met betrekking tot de constructieve
bouwelementen zijn de opgaven van de
constructeur als bindend aan te merken !!!

Maten dienen in het werk te worden



opdrachtgever

De heer M. Goorhuis
Garderbroekerweg 130
3774 JH Kootwijkerbroek

werk

nieuwbouw woning

schaal

1 : 100

project

020-GK-01

datum

23 mei 2020

tekening

Wabo-aanvraag