




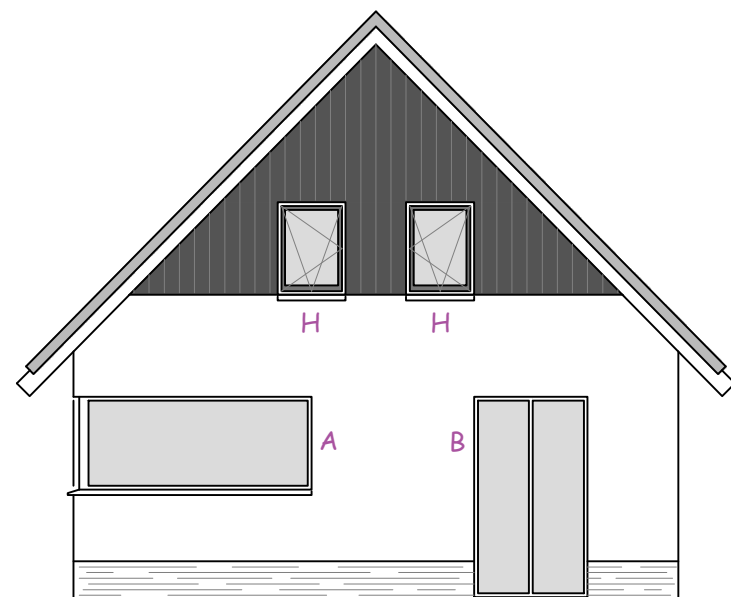


Vorgevel

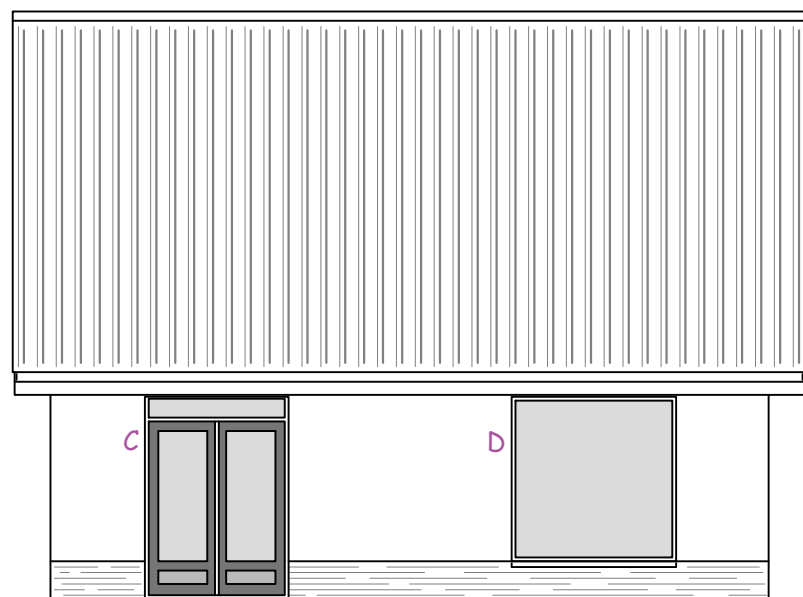


Rechterzijgevel

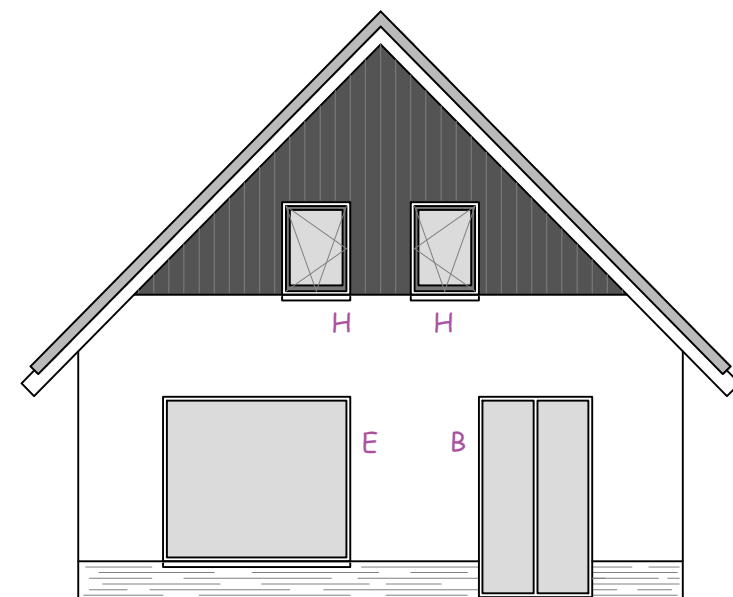

Achtergevel

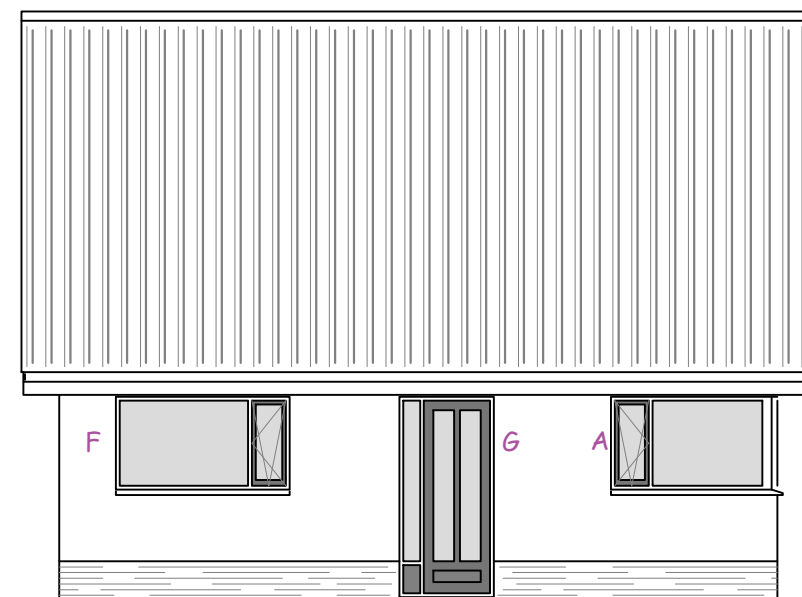


Linkerzijgevel

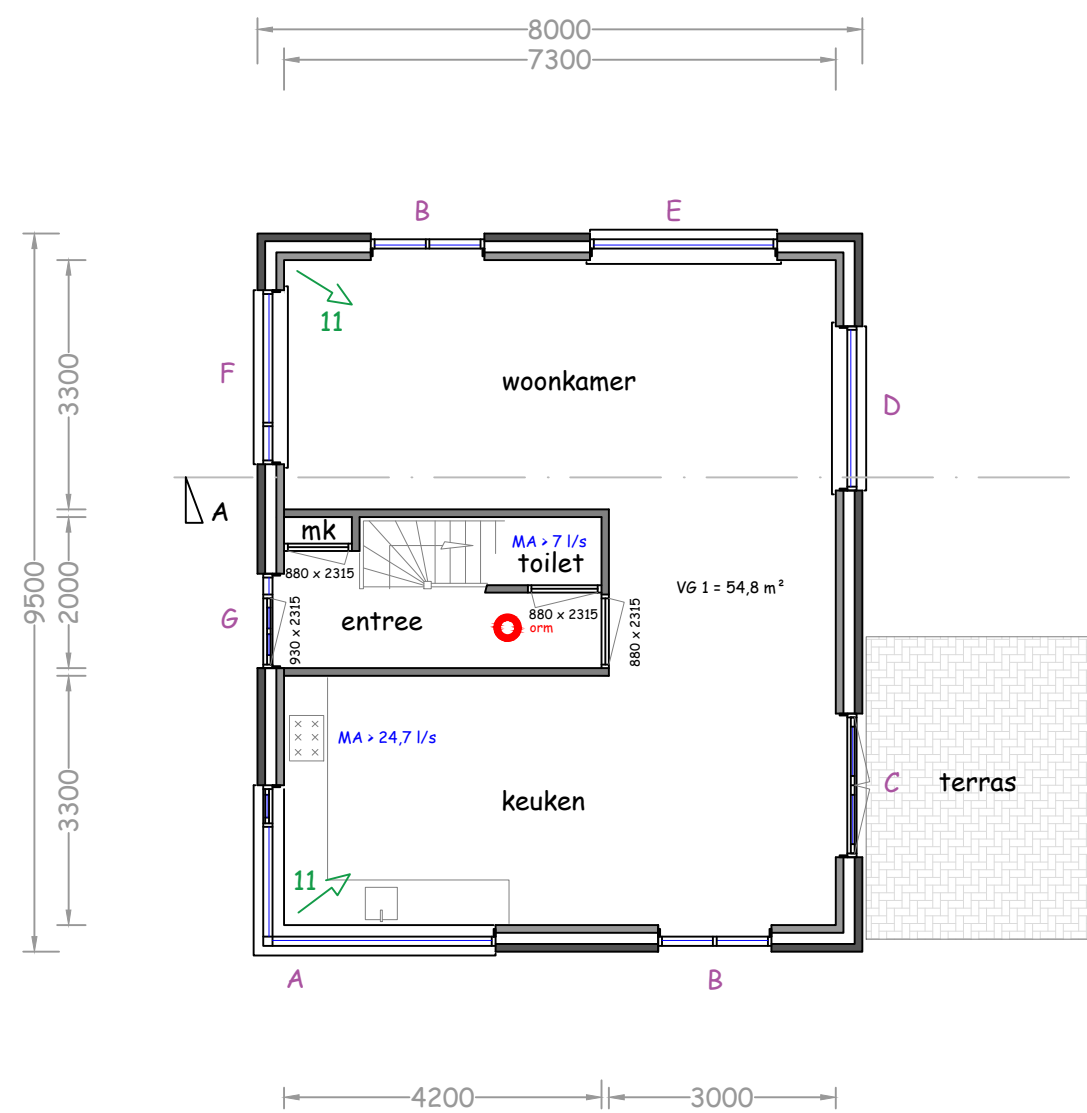


Begane grond

GO = 64,2 m²
VG = 54,8 m²

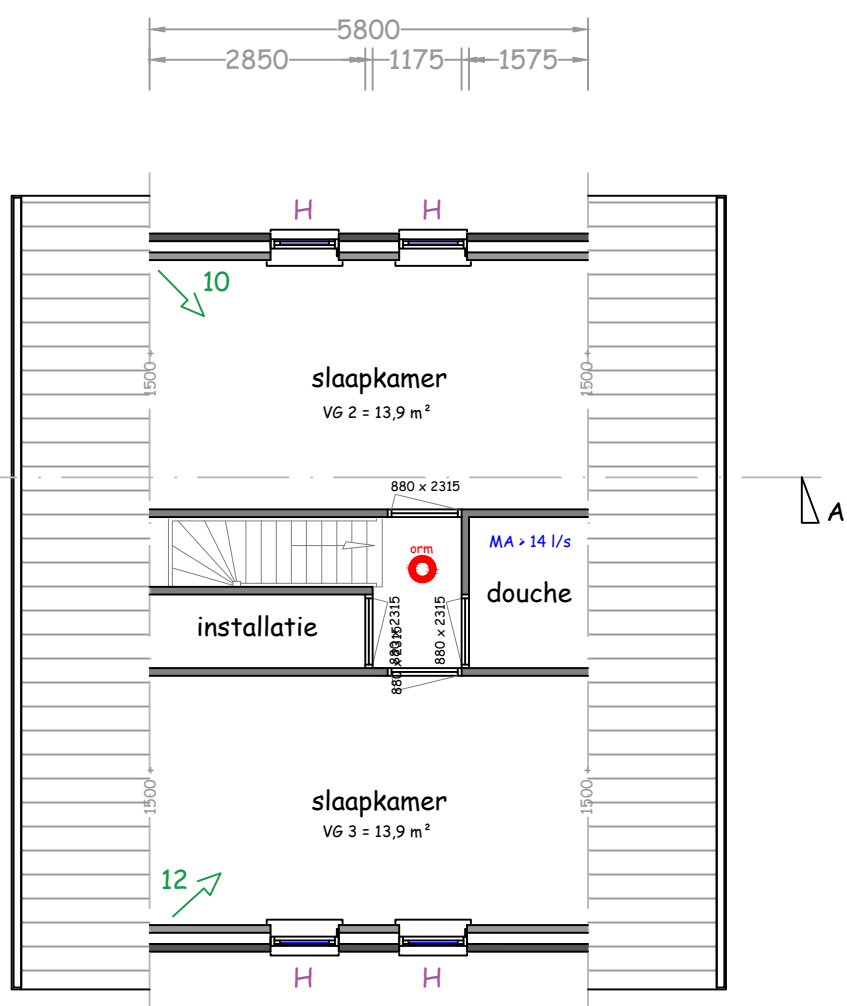

Verdieping

GO = 51 m²
VG = 27,8 m²

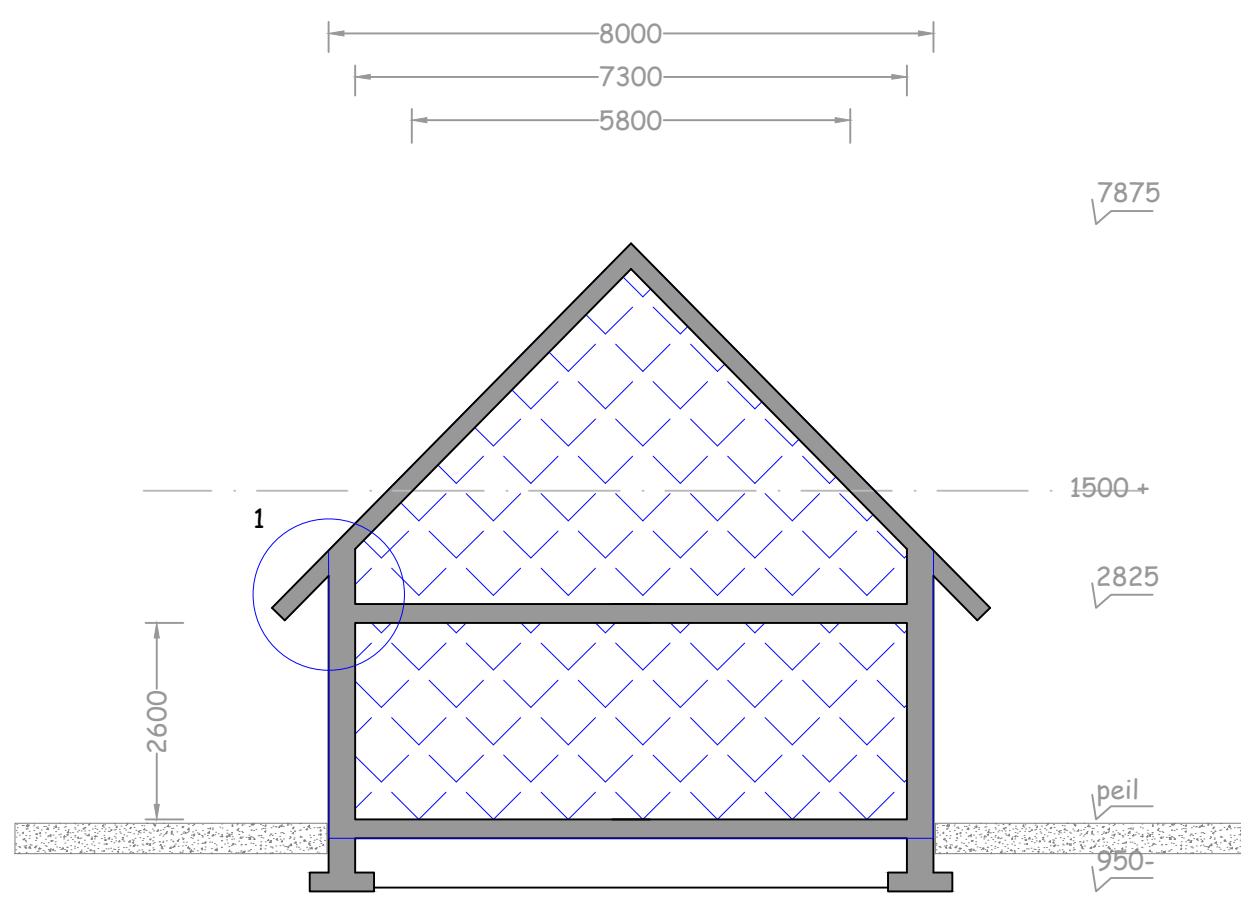


Doorsnede A - A



Situatie gevraagd

Kadastraal bekend gemeente Garderen
Sectie L nummer 712
Schaal 1 : 1000

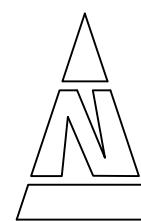

Materialen/kleuren

plint	gevelsteen	donkerrood nuance
gevels	gevelsteen	roodnuance
kozijnen	meranti	wit RAL 9010
deuren/ramen	merbau	antraciet RAL 7016
dakbedekking	keramische pan	antraciet gesmoord
boeidelen/goten	tricoya	wit RAL 9010

Het toe te passen hang- en sluitwerk voldoet aan de weerstandsklasse voor inbraakwerendheid van tenminste 2

Isolatie

vloer	VBI PS combinatievloer 3.5	Rc = 3,54 m ² K/W
gevels	Kooltherm 105 dik	Rc = 6,05 m ² K/W
dak	Unidek Aero 6.0	Rc = 6,03 m ² K/W
beglazing	alles HR ++	

◉ orm Optische rookmelder lichtnet (gekoppeld)

✕ ➔ Vluchtroute in meters

De statische berekeningen worden op aanvraag tenminste drie weken voor de aanvang van de werkzaamheden ter goedkeuring aangeleverd.

Met betrekking tot de constructieve bouwelementen zijn de opgaven van de constructeur als bindend aan te merken !!!

Maten dienen in het werk te worden gecontroleerd.



Van Sreugelplantsoen 83
3771 VN Barneveld
0342 420 737
06 41 938567
www.orama.nl
advies@orama.nl

opdrachtgever

De heer M. Goorhuis
Garderbroekerweg 130
3774 JH Kootwijkerbroek

schaal

1 : 100

project

020-GK-01

datum

22 juni 2020

tekening

Wabo-aanvraag

werk

nieuwbouw woning