


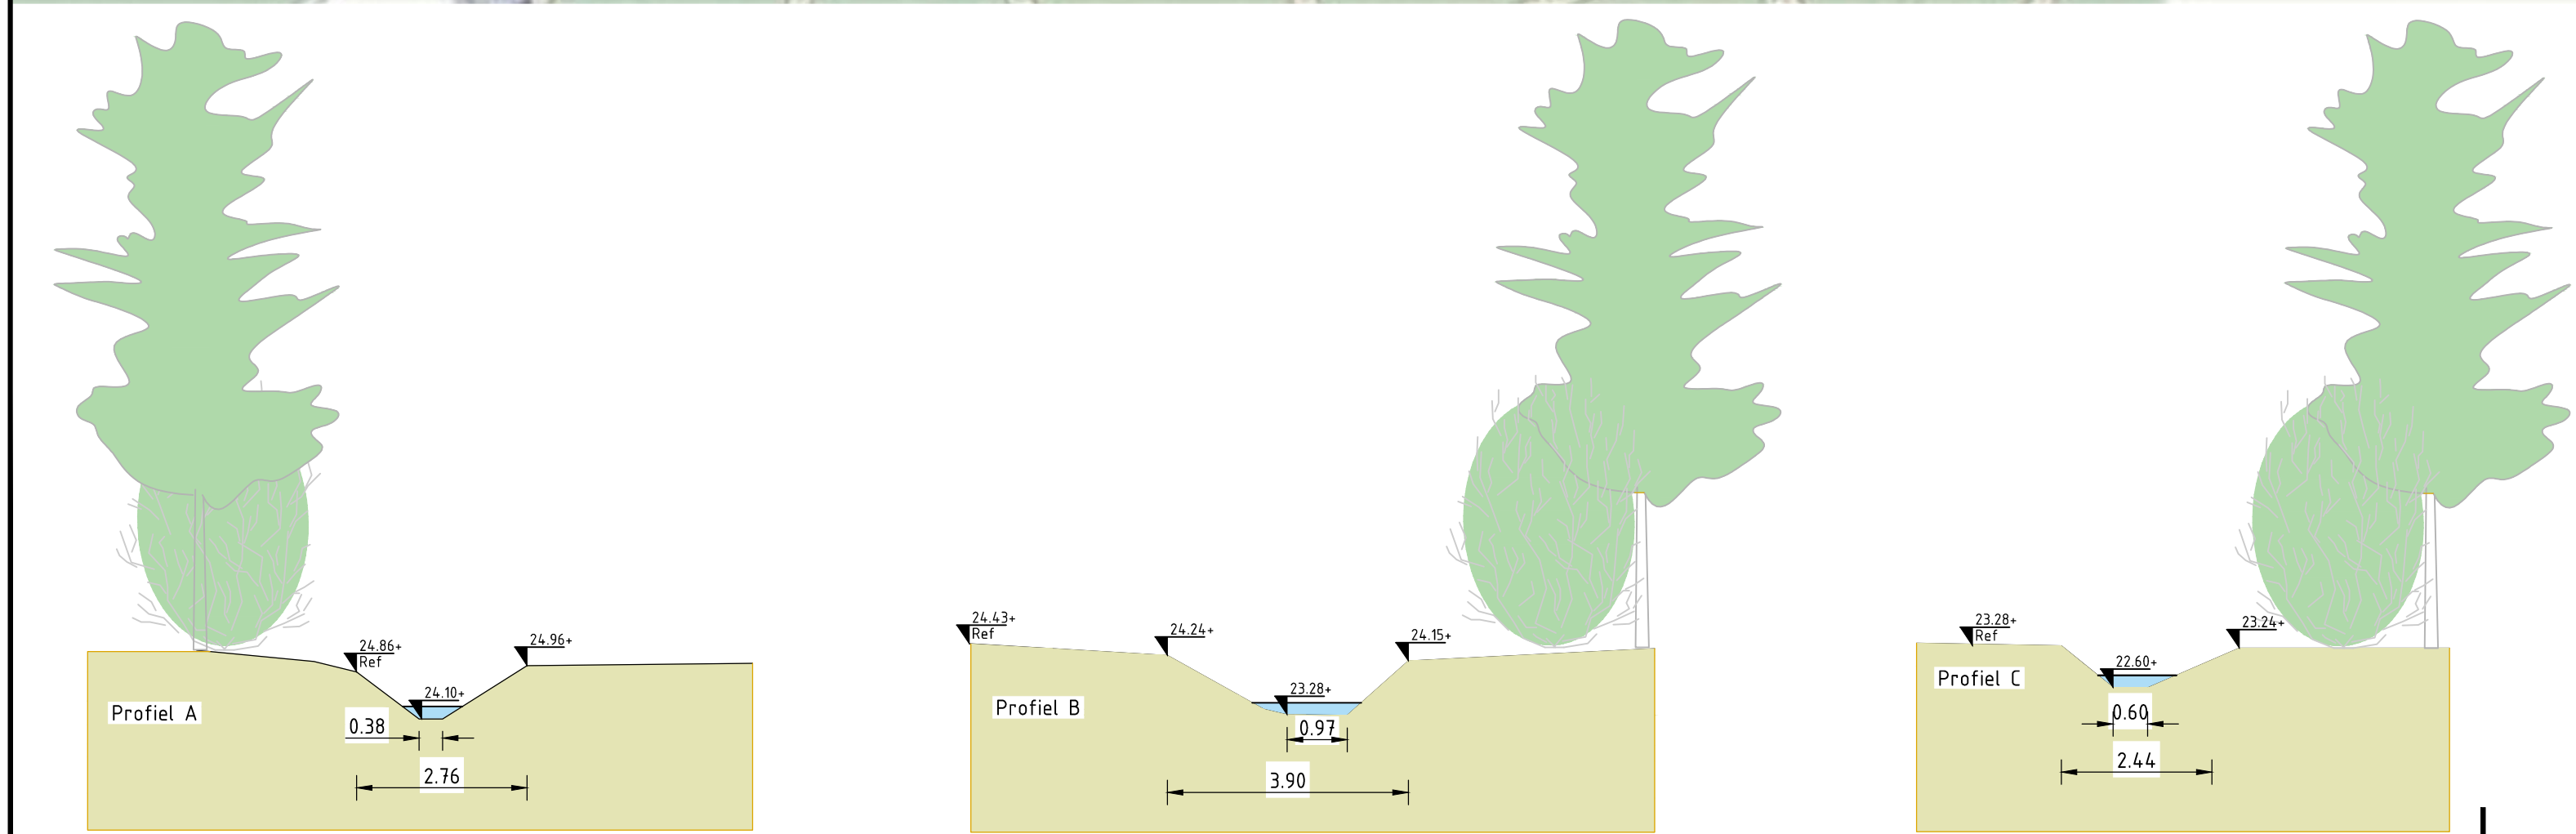

**Verklaring:**

- Obstakelvrije zone / onderhoudsroute
- Te dempen Hoogeindschebeek
- Te dempen watergangen
- Hermeanderen beek
- Moeraszone
- Vochtig hooiland
- Flora- en faunairijk grasland
- Nat Schraalland
- Poelen
- Nieuwe duikers
- Afdichten / verwijderen duikers
- Bestaande duikers
- Aanbrengen voorde

Situatietekening

0 25 50 75 100m

Dwarsprofielen

0 1 2 3 4m

Maten in meters tenzij anders vermeld  
Materialen in millimeters  
Hoogtematen in meters t.o.v. N.A.P.

| DO | 03-07-2020 | Definitief |           | RV  |
|----|------------|------------|-----------|-----|
| Nr | Datum      | Definitief | Wijziging | Tek |

Opdrachtgever  
**Waterschap de Dommel**

Projectomschrijving  
**Beekeerherstel Hoogeindsche Beek**

Tekenaar  
**R. Vriends**

Projectleider  
**R. Vriends**

Status  
**Definitief**

Tekeningnummer  
**455688-S-1-0001**

Schaal  
**1:2500 / 1:100 (profielen)**

Formaat  
**A1**

Blad in bladen  
**1 IN 1**

Wijz. nr.  
**D0**

www.anteagroup.nl

**anteagroup**