


Locaties V24 en V25: Locatie Burgemeester van Tuylkade (indicatief)

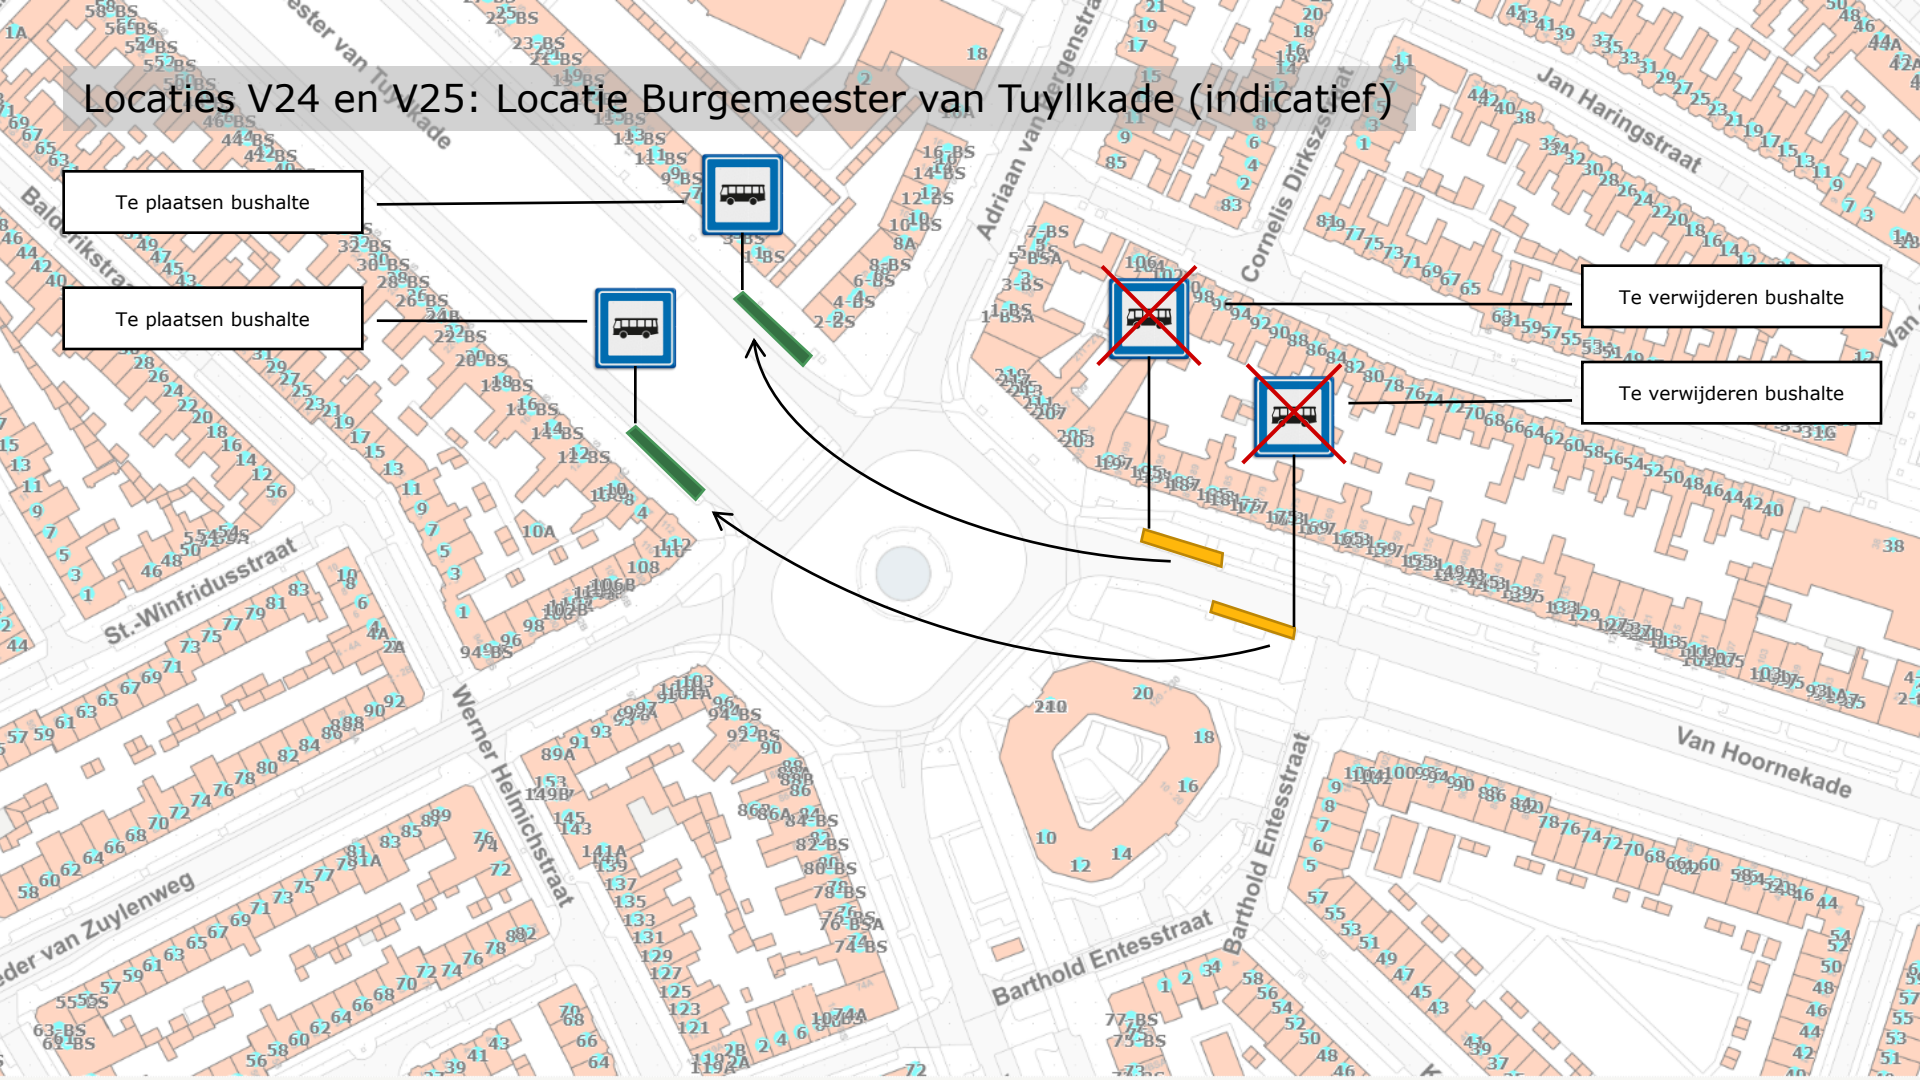

Te plaatsen bushalte

Te plaatsen bushalte

Te verwijderen bushalte

Te verwijderen bushalte