



Wheredijk West


Wheredijk Oost



Maten in meters, tenzij anders vermeld
Diameters in millimeters, tenzij anders vermeld
Hoogtematen in meters t.o.v. N.A.P., tenzij anders vermeld
Ligging bestaande kabels en leidingen ter indicatie ingetekend

Legenda

- Woonark
- Canvas
- Te kappen bomen

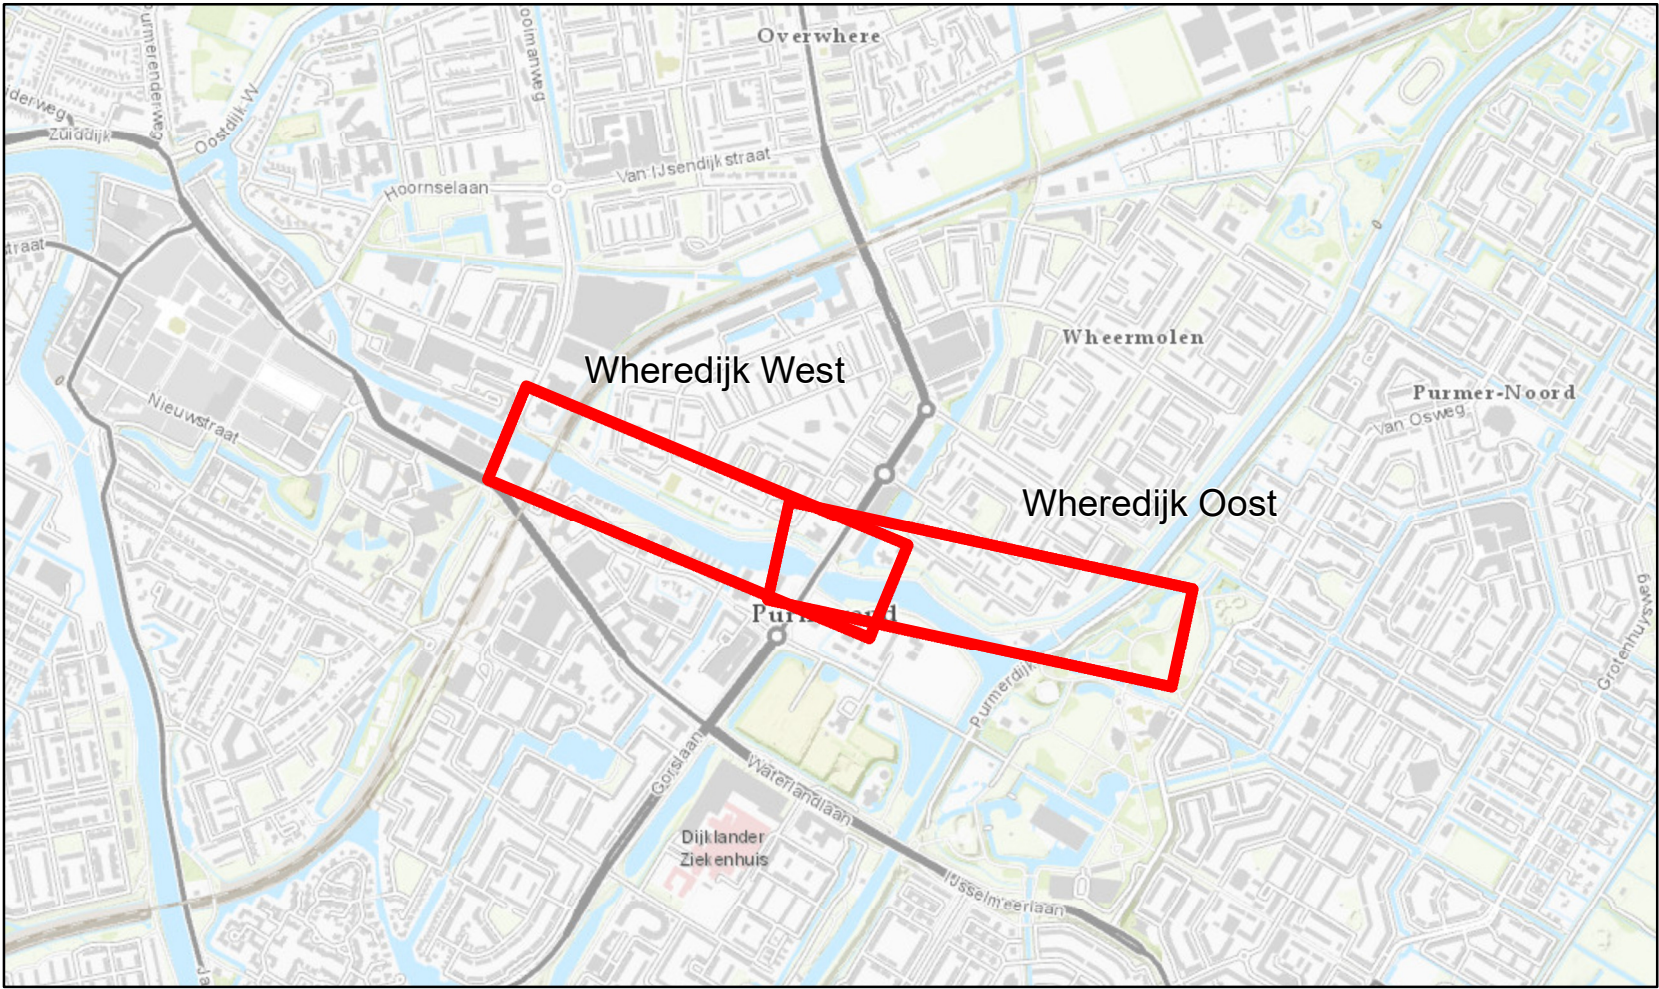

Regionale ligging schaal 1:15.000

Wijz.	Datum	Get.	Omschrijving:
Project: Omgevingsmanagement Wheredijk			
Opdrachtgever: Hoogheemraadschap Hollands Noorderkwartier			
Omschrijving: Bomen afgekeurd als niet waterkerend object in de waterkering			
Projectnummer: NL202007872		Formaat: A1	
Projectleider: Luuk Smink		Schaal: 1:1.000	
Auteur: Lucien Aspeling		Status: Definitief	
Fase:		Datum: 9-7-2020	
Logo opdrachtgever: 		Blad: 1	
Logo: 		Nummer: NL202007872-001	