


4 meter

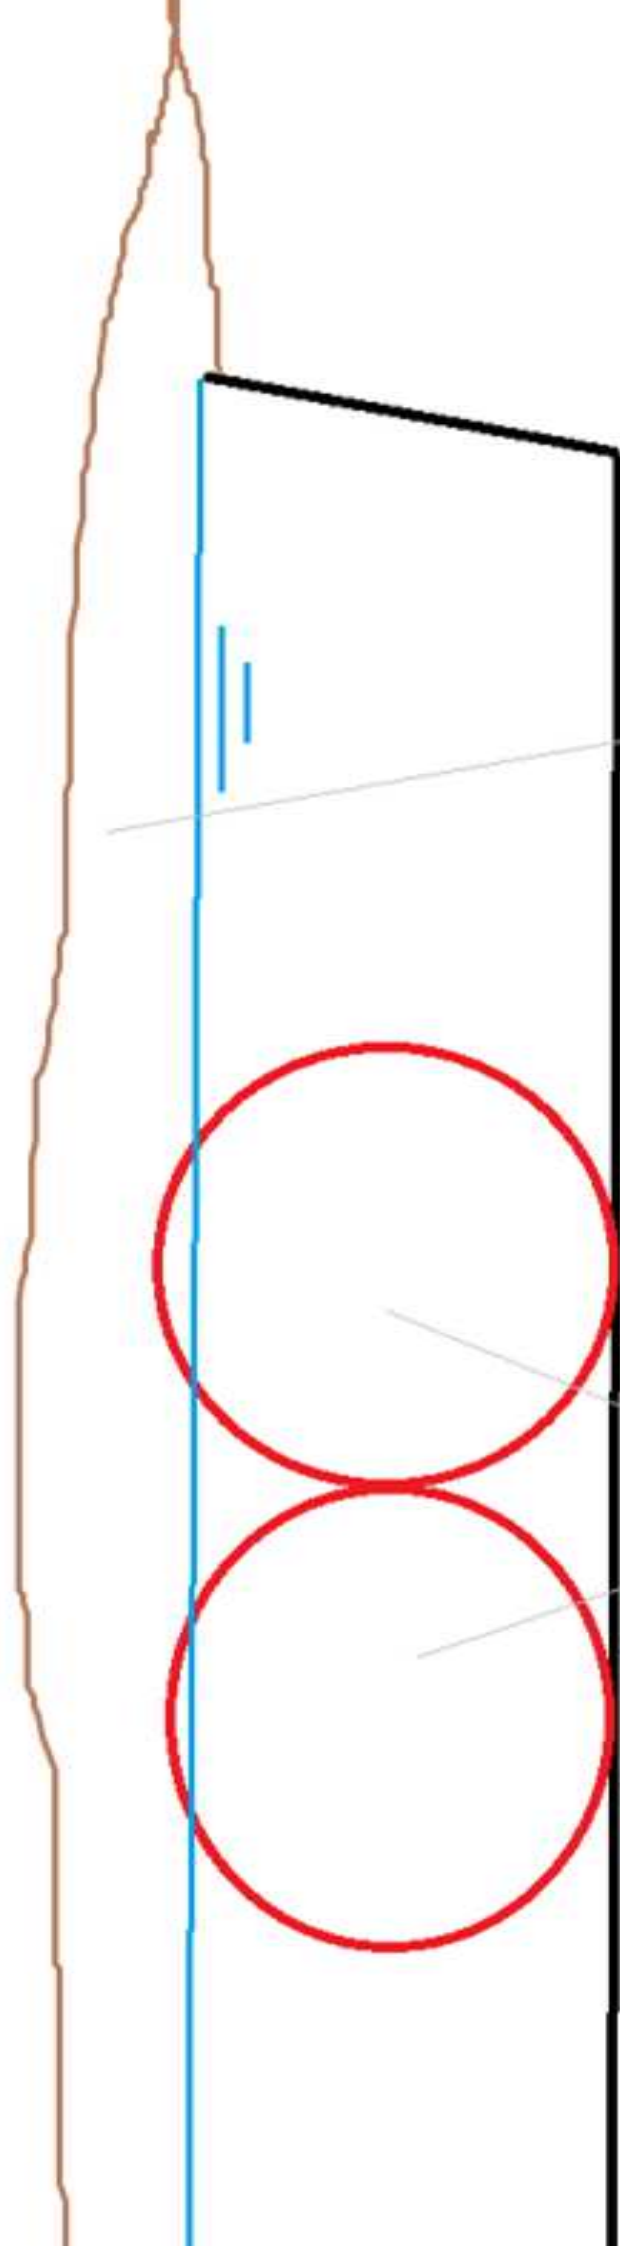

2 stuks, rond 60cm

**nieuw aan te brengen
zand**