


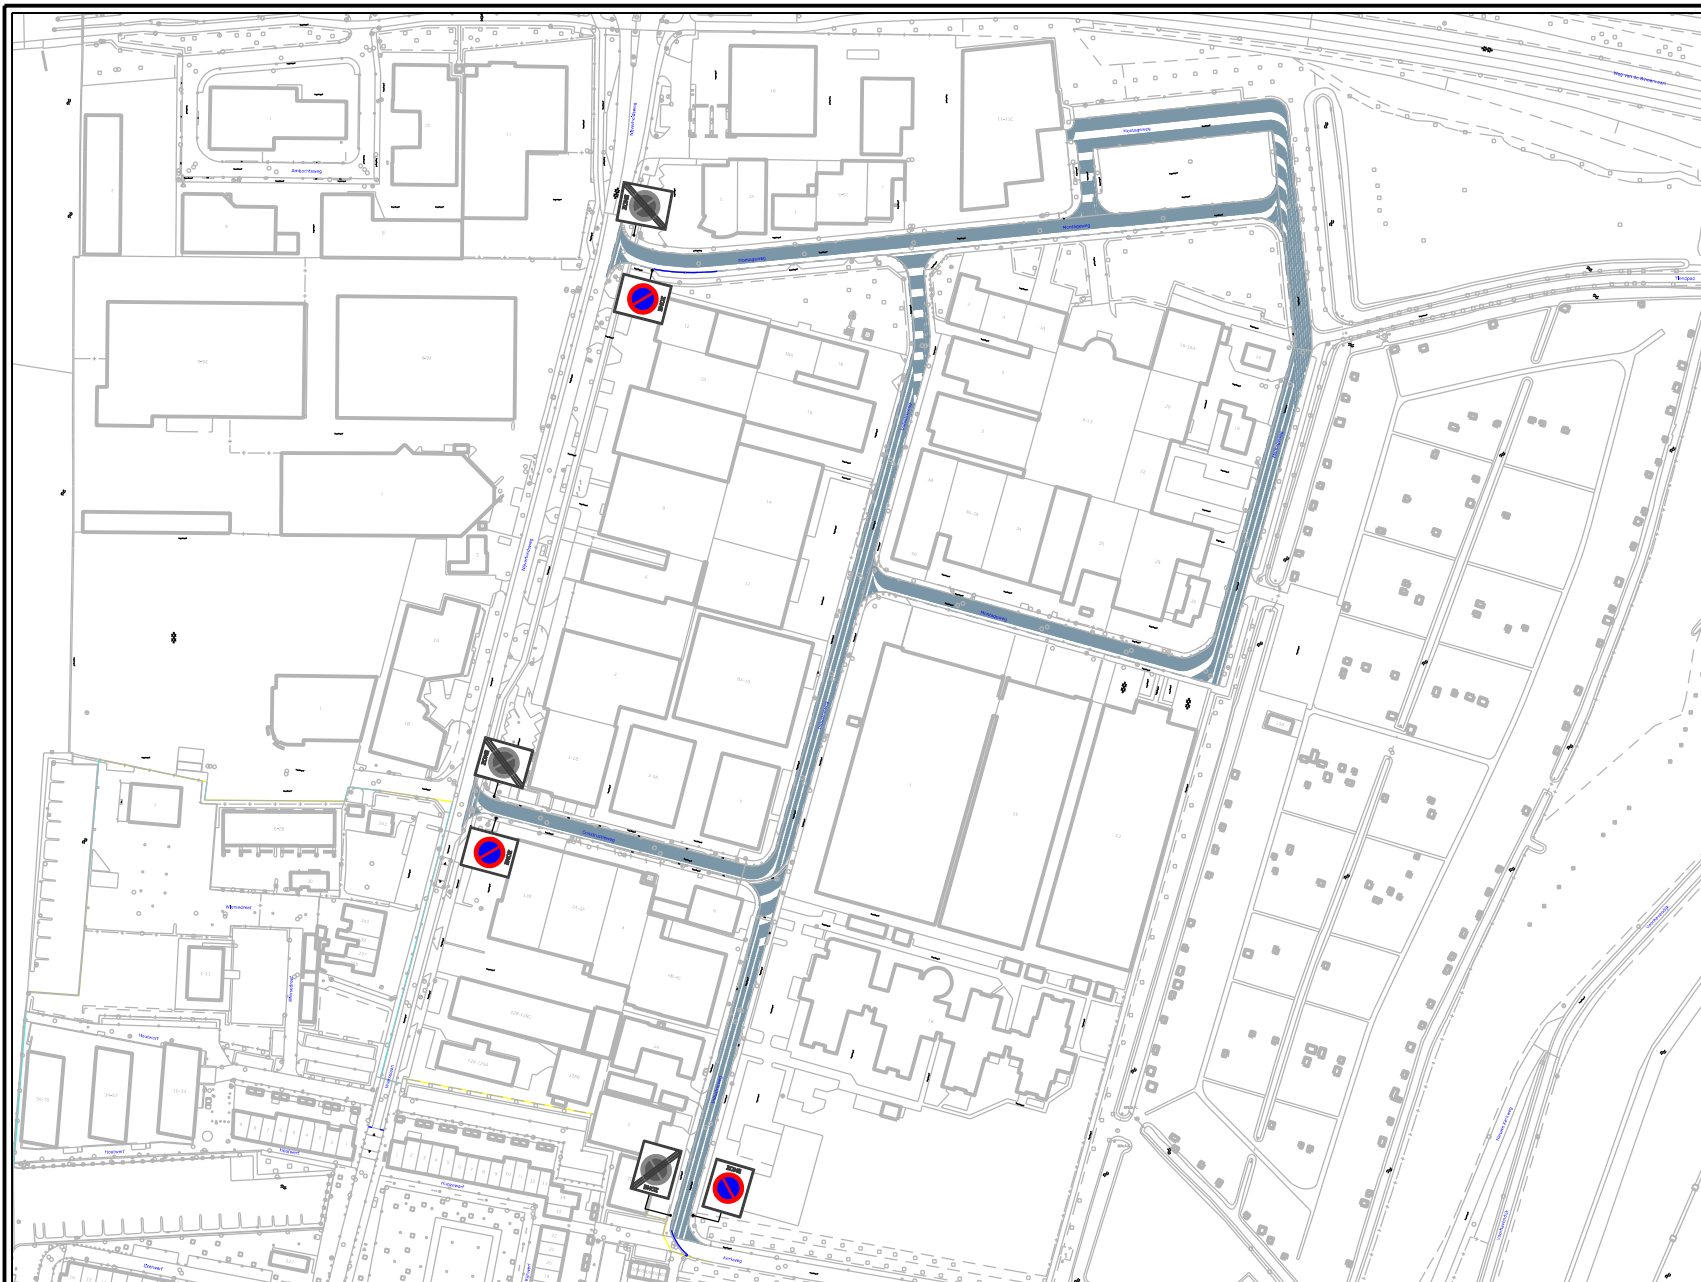

VERKEERSBESLUIT



Nummer:
IBGRY-Wz-VTO-00010

Nr.	Model	Aantal
E01zb		3 x
E01ze		3 x

Datum: 10-12-2019
Getekend: LV vd Ven

Locatie: de Wiers : Constructieweg, Industrieweg, Montageweg
Besluit tot instellen van: Parkeervervod

Nieuwegein
OPENBAAR DOMEIN

