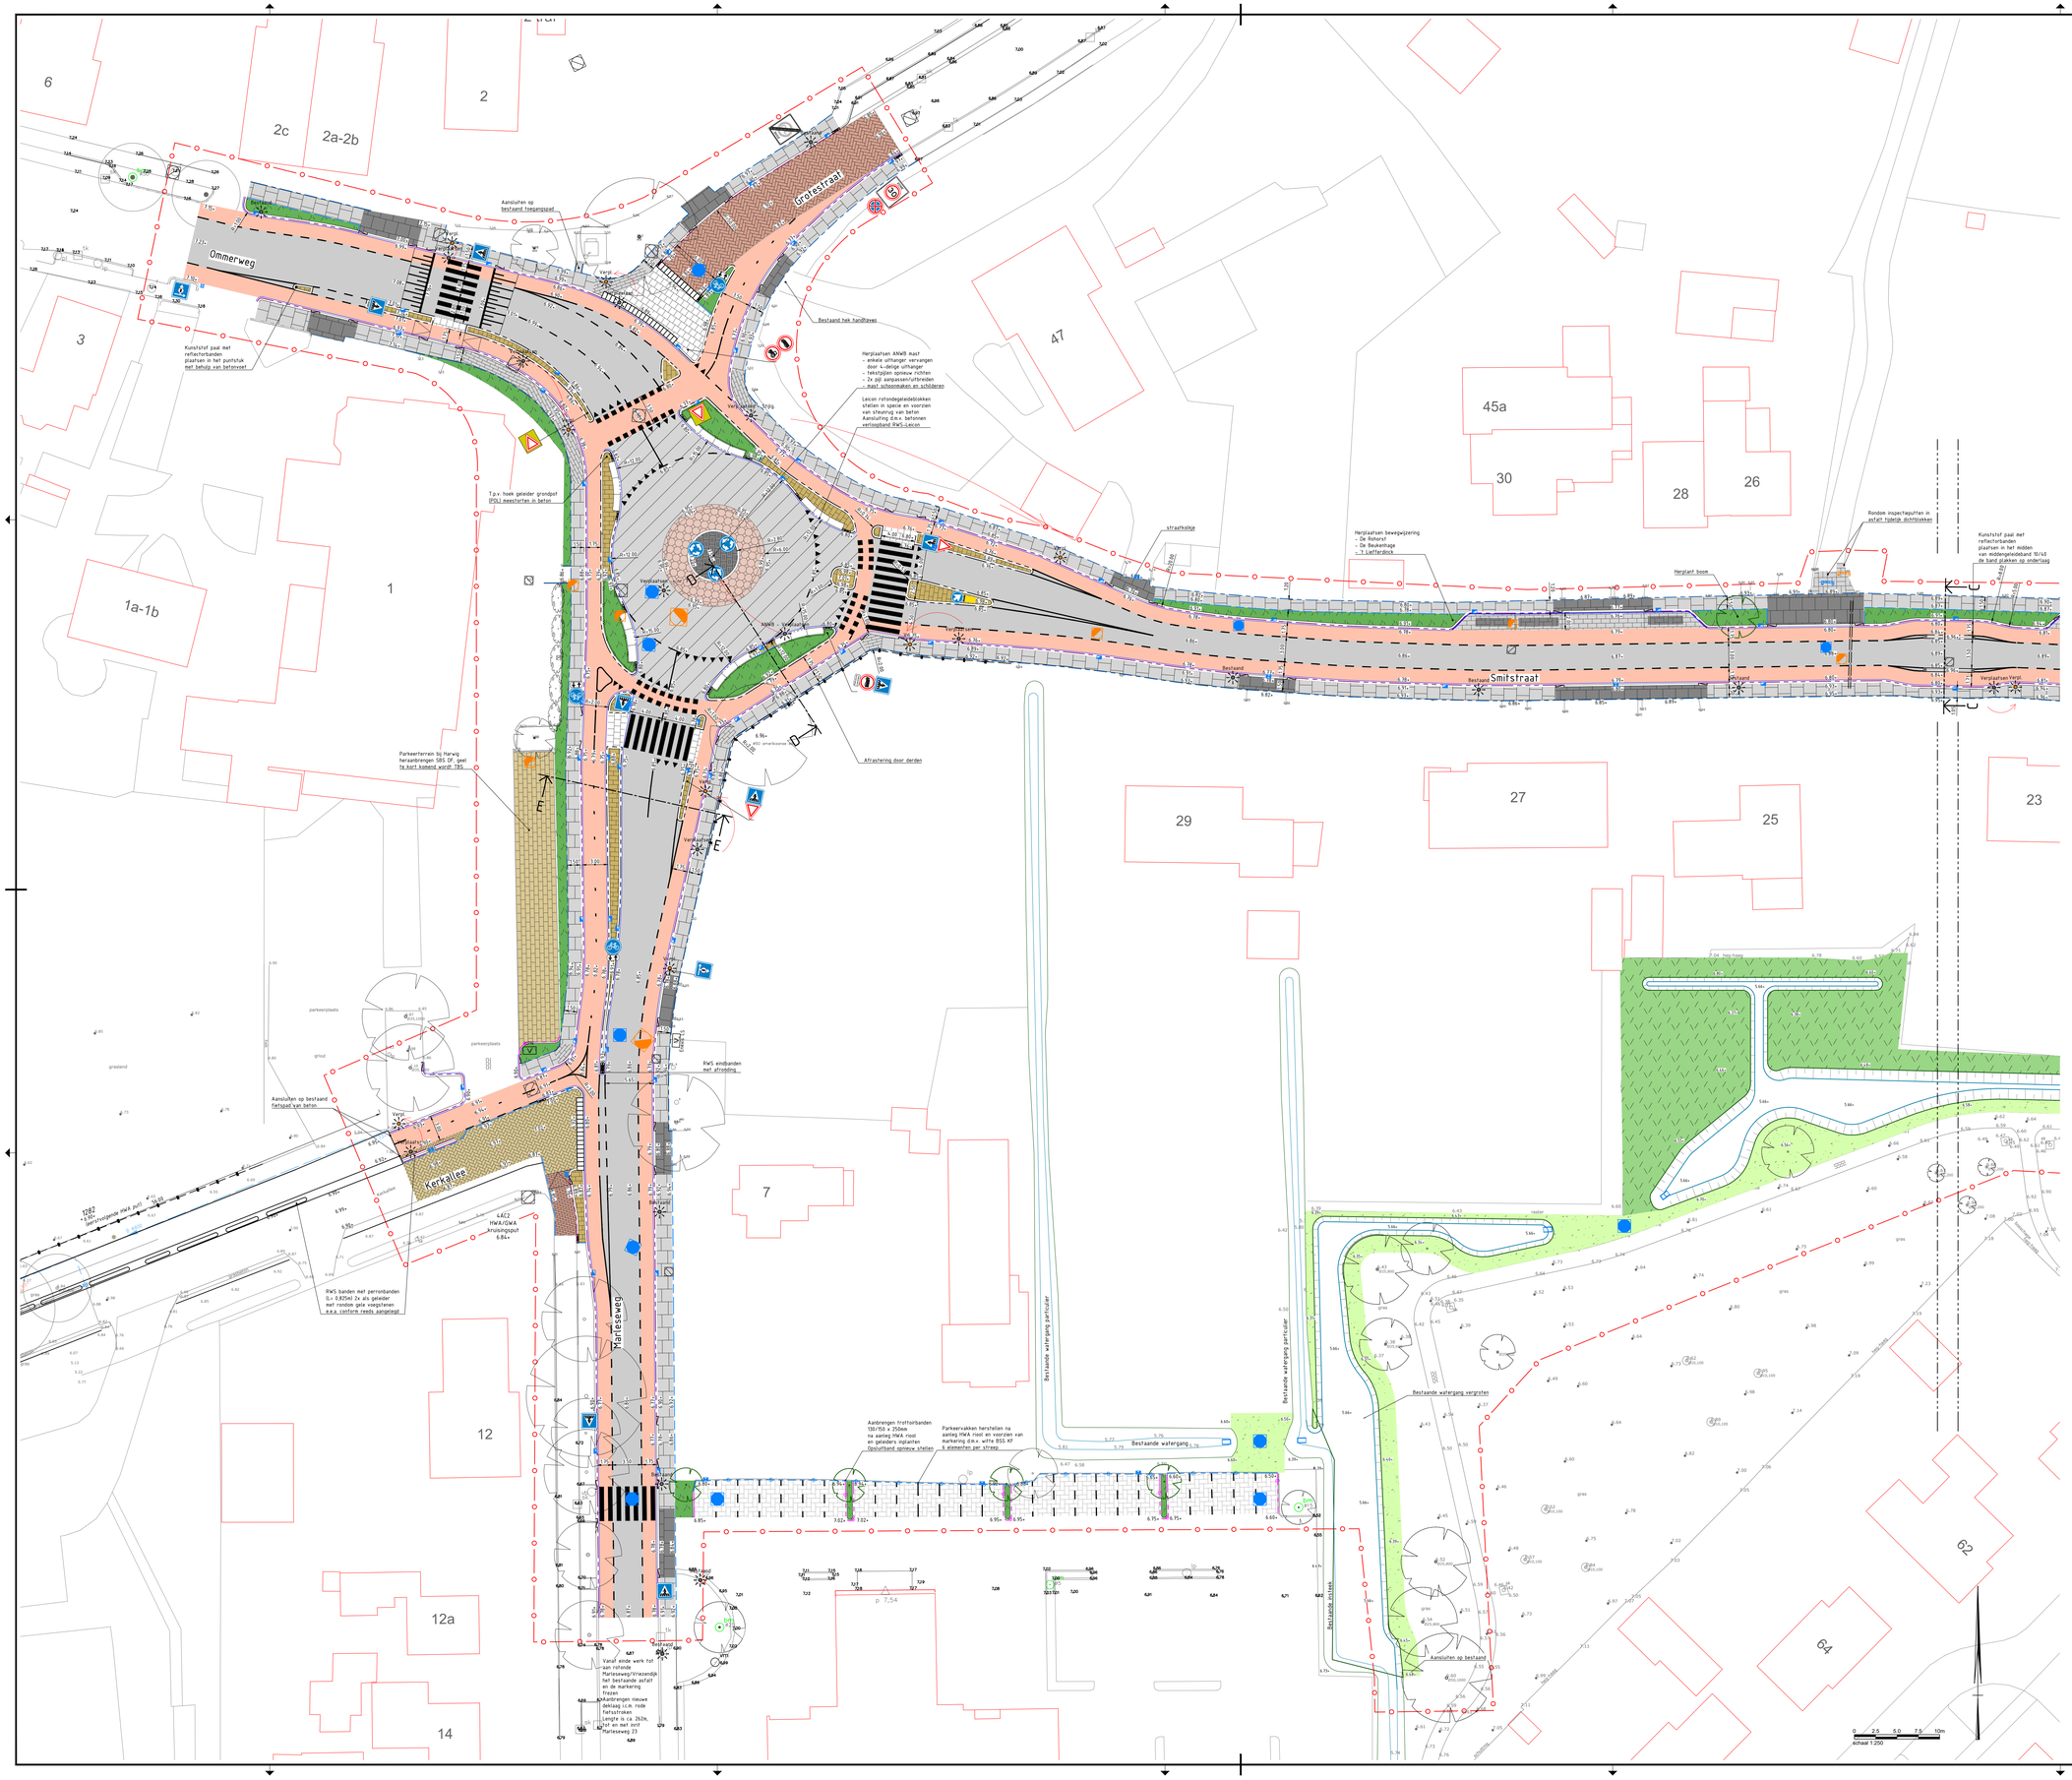
Ommerweg
Grotestraat
Smitstraat
Marleseweg
Kerkallee
Aansluiten op bestaand fietspad van beton
RWS banden met perronbanden (L= 0.82Tel 2x als geleider met rondom gele voegsteenen e.e.a. conform reeds aangelegd
Vanaf einde werk tot aan rotonde Marleseweg/Vriezendijk het bestaande asfalt en de markering frezen
Aanbrengen nieuwe asfalt en rode fietsstroken
Lengte is ca. 262m, start en met ontl Marleseweg 23
Aanbrengen trottoirbanden 130/150 x 250mm na aanleg HWA rood en geleiders inplanten
Opsluitband opnieuw stellen
Parkeervakken herstellen na aanleg HWA rood en voorzien van markering d.m.v. witte BSS KF 6 elementen per strook
Bestaande watergang particulier
Bestaande watergang vergraven
Aansluiten op bestaand
Herplaatsen bewegwijzering
- De Rohorst
- De Beukenhage
- 't Liefferdinck
Herplant boom
straatkolkje
Rondom inspectieputten in asfalt tijdelijk dichtblokken
Kunststof paal met reflectorbanden plaatsen in het midden van middengeleidebaal 10/40 de band plakken op onderlaag
Verplaatsen Vergi
Afrastering door derden
Herplaatsen ANWB mast
- enkele uithanger vervangen door 4-delige uithanger
- tekstzijden opnieuw richten
- 2x zijl aanpassen/uitbreiden
Aansluiting d.m.v. betonnen verlosband RWS-Leicon
Bestaand hek handhaven
Kunststof paal met reflectorbanden plaatsen in het punthuik met behuiz van betonvoet
Tijdelijk hoek geleider grondpot (PDG) meesterten in beton
Parkeerferrein bij Harwig herzaabrengen SBS DF, geel te kort komend wordt TBS
RWS eindbanden met afronding
Verplaatsen Vergi
Aansluiten op bestaand
Bestaande watergang
Bestaande watergang particulier
Bestaande watergang
Bestaande watergang vergraven
Bestaande watergang particulier
Bestaande watergang particulier
Bestaande watergang particulier