



BESTAANDE LOODS

RECHTER ZIJDEANZICHT

ACHTERANZICHT

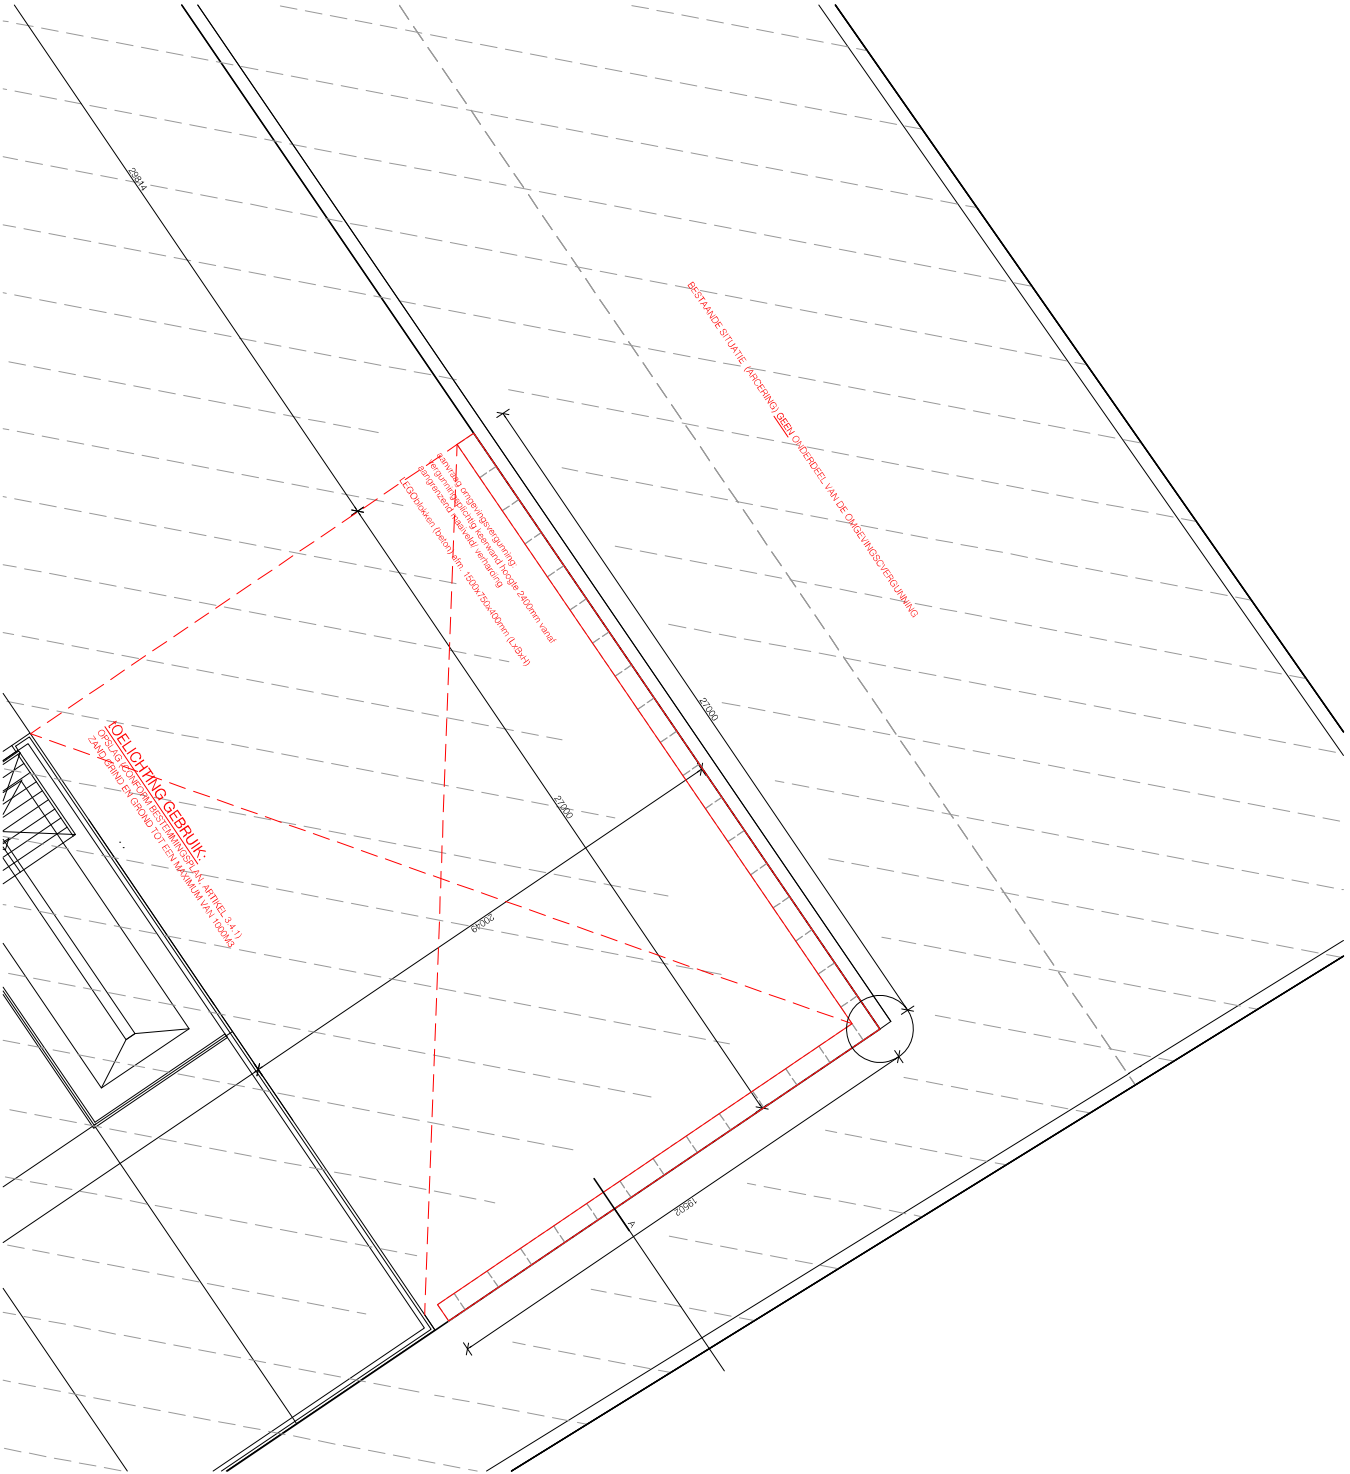


BEGANEGROND (1:100)

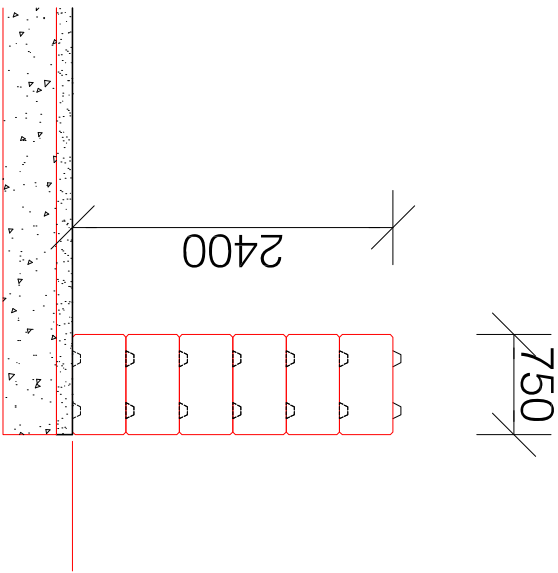

DOORSNEDE A-A

OPBOUW:
- ASFALT CA 120MM (BESTAAND)
- PUINGRANULAAT CA 350MM (BESTAAND)

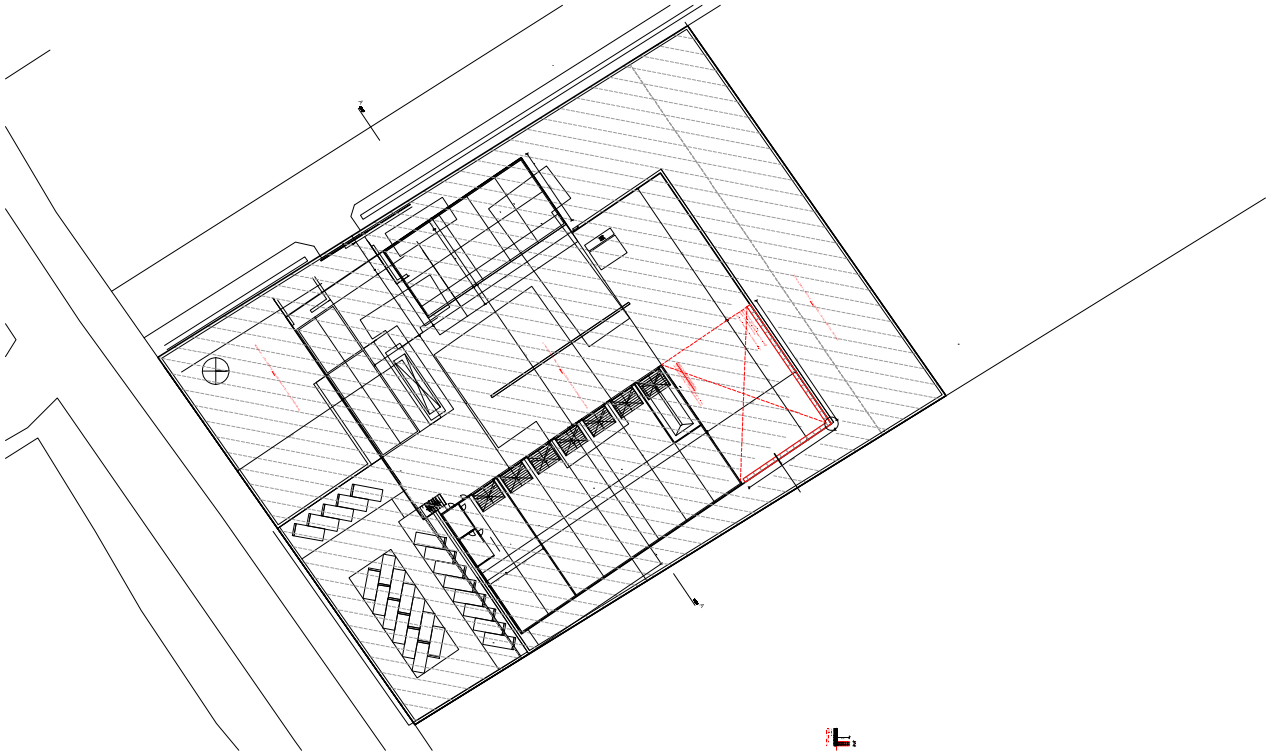

DETAILDOORSNEDE (1:20)

SITUATIE (1:500)