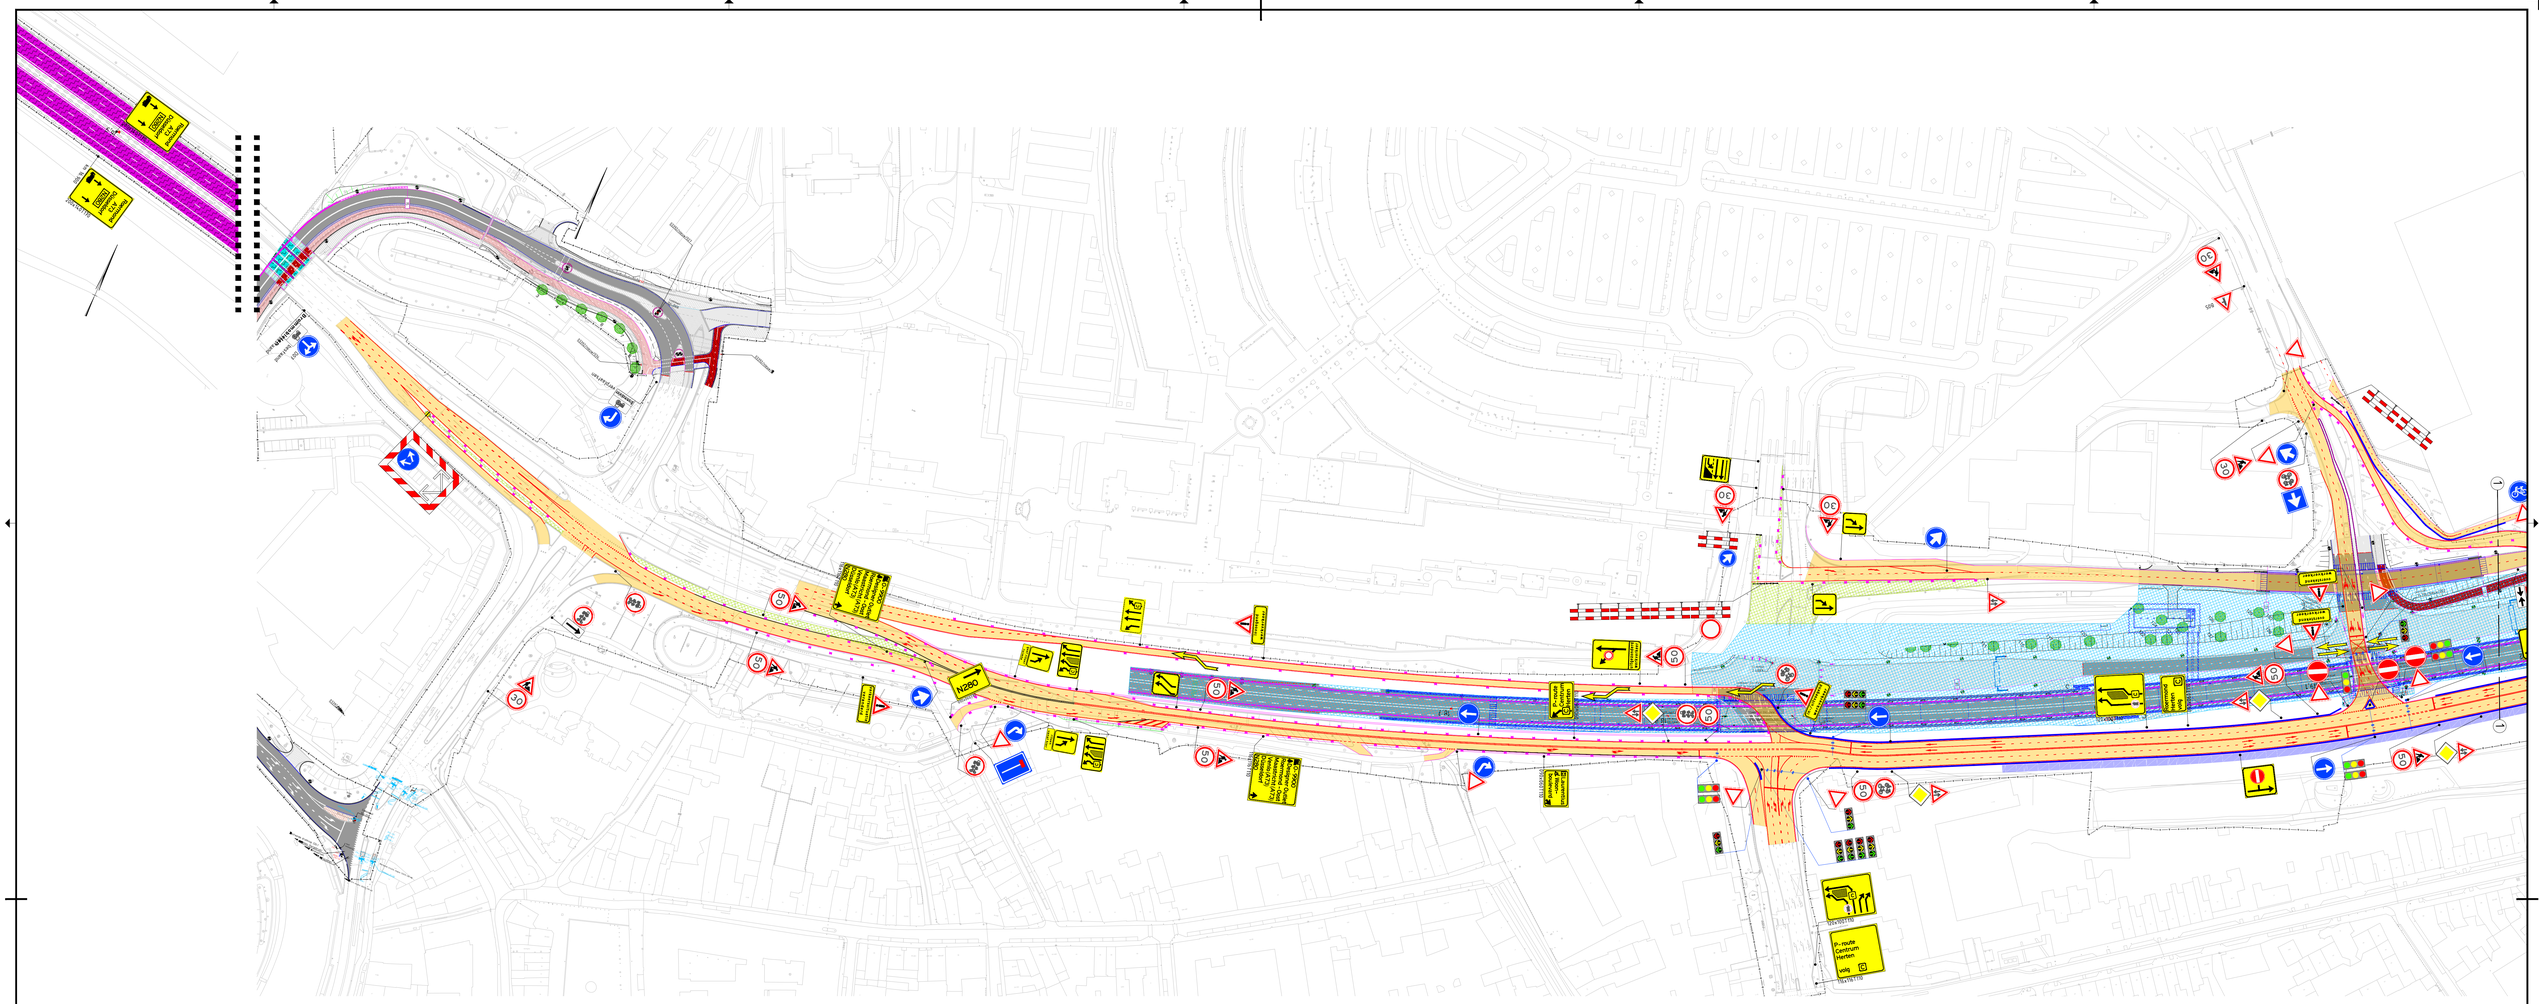

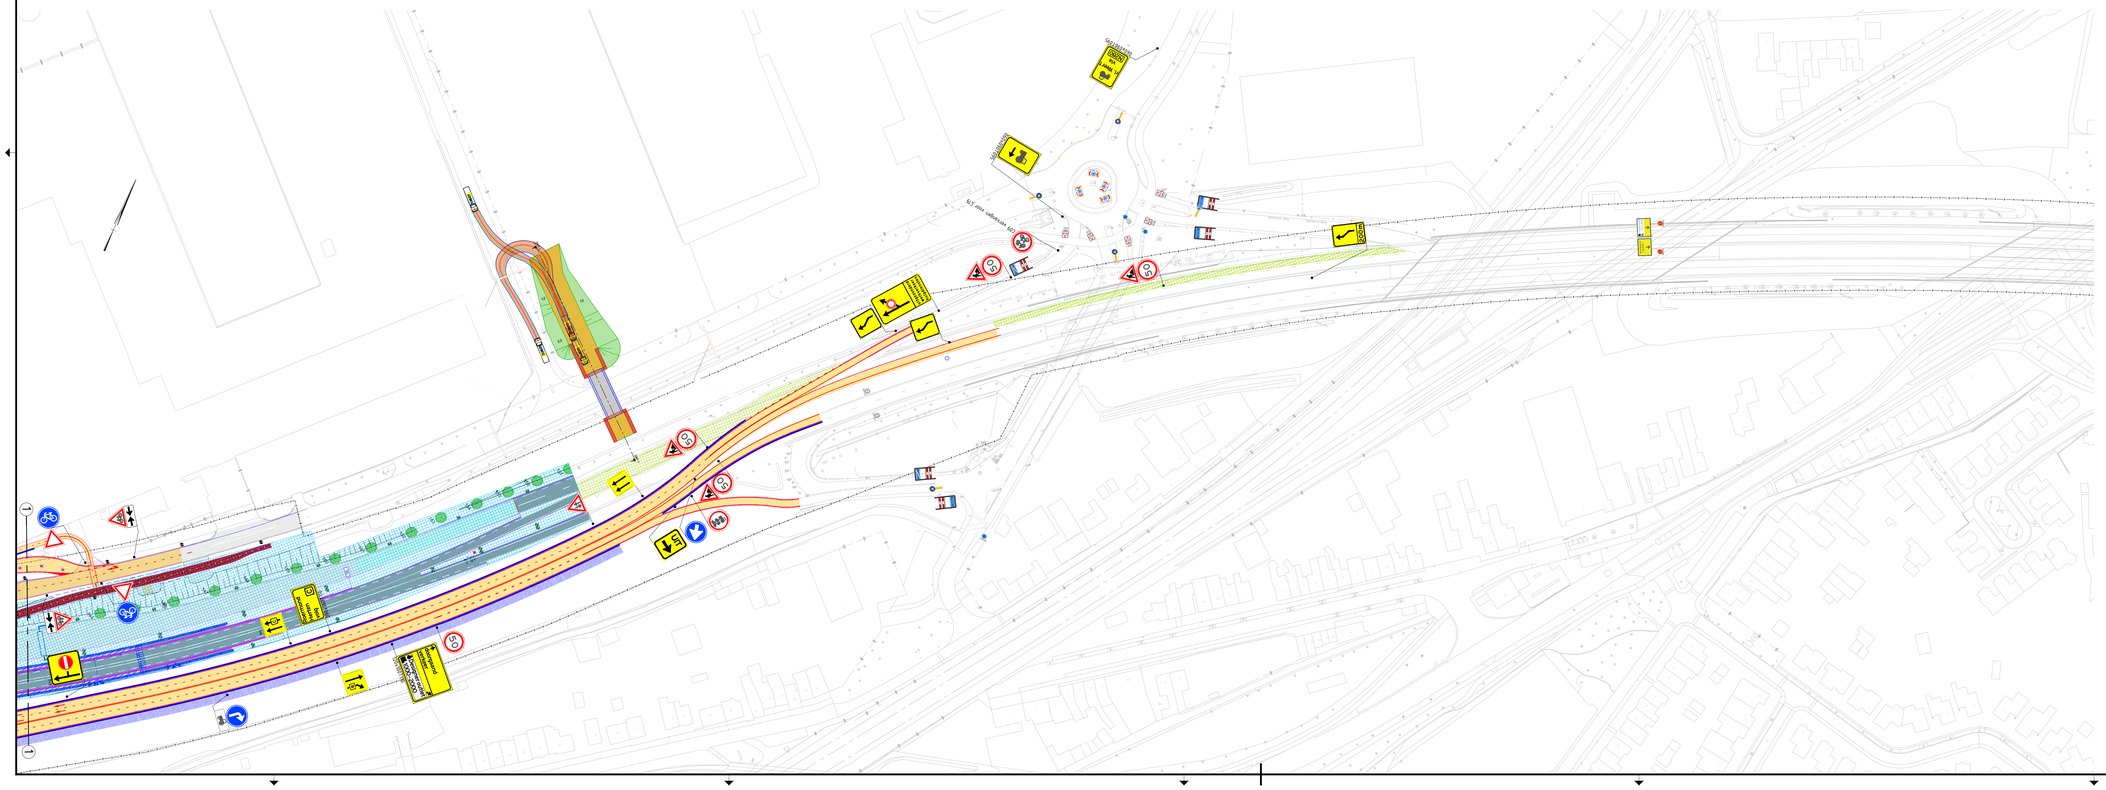

Gekoppelde Xrefs:
xref-dim_n280_metrering_v1_v003.dwg
xref-dwg_n280_begarting_v001.dwg
xref-bgt_n280_v005.dwg
xref-bwk_n280_pns_v008.dwg
xref-bwk_n280_ruimtereservering nbd mastpoeren_v015.dwg
xref-bwk_n280_vri mastlocaties_v014.dwg
xref-dfk_n280_fase 4t_3 rijstroken_v018.dwg
xref-dwk_n280_bebakening_v012.dwg
xref-dwk_n280_arceringen_v021.dwg
xref-dwk_n280_markering_v013.dwg
xref-dwk_n280_wegmodel 3d_v030.dwg
xref-gld_n280_geluidsverende voorzieningen_v005.dwg
xref-gm_n280_geleiderail model_v019.dwg
xref-gpm_n280_plangrens_v002.dwg
xref-kwk_n280_tijdelijke kunstwerken_v016.dwg
xref-kwk_n280_tijdelijke brug of tunnels_v002.dwg
xref-ove_n280_openbare verlichting_v017.dwg
xref-tet_n280_bestaande situatie_v001.dwg
xref-tet_n280_nieuwe situatie_v001.dwg

Legenda

- Ondergrond (bestaande situatie)
- Ondergrond (nieuwe situatie)
- Werkvak
- Gesloten wegvak
- Tijdelijke verharding
- Tijdelijke markering
- Verkeersborden (retroreflecterend, klasse 2)
- Geleidebaken h=1,0m (met zandzakken)
- Geleidebarrier - aanrijzijdes 120 uitbuigen + puntstuk
- Tijdelijke lichtmasten
- In- / uitvoegen werkverkeer

Conflicterende RVV- en NBd-bebording afplakken.
Bestaande hectometrering omzetten naar bypass.
Al het bouwverkeer dient via de tijdelijke rotonde en brug het werkvak in te rijden.
Exceptioneel bouwverkeer buiten de spits via de N280.

Vanuit Weert 2 lamplocaties (VRI) "afdraaien" thv kruising Looskade/N280.

Versie	Datum	Omschrijving	Opsteller	Gecontroleerd	Geautoriseerd	Vrijgegeven
0.5	07-01-2020	xref update - opmerkingen verwerkt	JoBi2		RoSa	WiHo
0.4	19-12-2019	xref update - opmerkingen verwerkt	JoBi2		RoSa	WiHo
0.3	18-12-2019	xref update - opmerkingen verwerkt	JoBi2		RoSa	WiHo
0.2	05-12-2019	xref update - opmerkingen verwerkt	JoBi2		RoSa	WiHo
0.1	25-10-2019	Eerste Uitgave	JoBi2		RoSa	WiHo

Werkend Hardt
N280 - Roermond
Looskade 4
6041 LE Roermond

Werkend Hardt
N280 Roermond

provincie limburg

N280 - Roermond
Tijdelijke Verkeersmaatregelen
Afzetting tbv fase 4t
Bouwen tunnelbak

Documentsoort	Tekening
Projectnummer	G.005491
Schaal	1 : 1000
Formaat	A0 (841x1189mm)
In	01 bladen, blad nr. 01
Gemeten	
Tekeningnummer	DO-VK-T-VKM-026
Versie	0.5

Bestandsnaam: S:\005\projecten\005_G\005_G\005_G.005491_N280_Roermond\01_UITVOERING\Werkvoorbereiding\DO-VK-T-VKM-026_v0.5.dwg