


Voorankondiging(en):

- V1 = Brimos locatie
- V2 = Passeerhaven locatie

Legenda

- Ondergrond (bestaande situatie)
- Werkvak
- Gestofen wegvak
- Tijdelijke verharding
- Tijdelijke markering
- Verkeersborden (retroreflecterend, klasse 2)
- Geleidebaken h=1,0m
- Geleidebarrier
- Tijdelijke lichtmasten

Conflicterende RVV- en Nbd-bebording afplakken

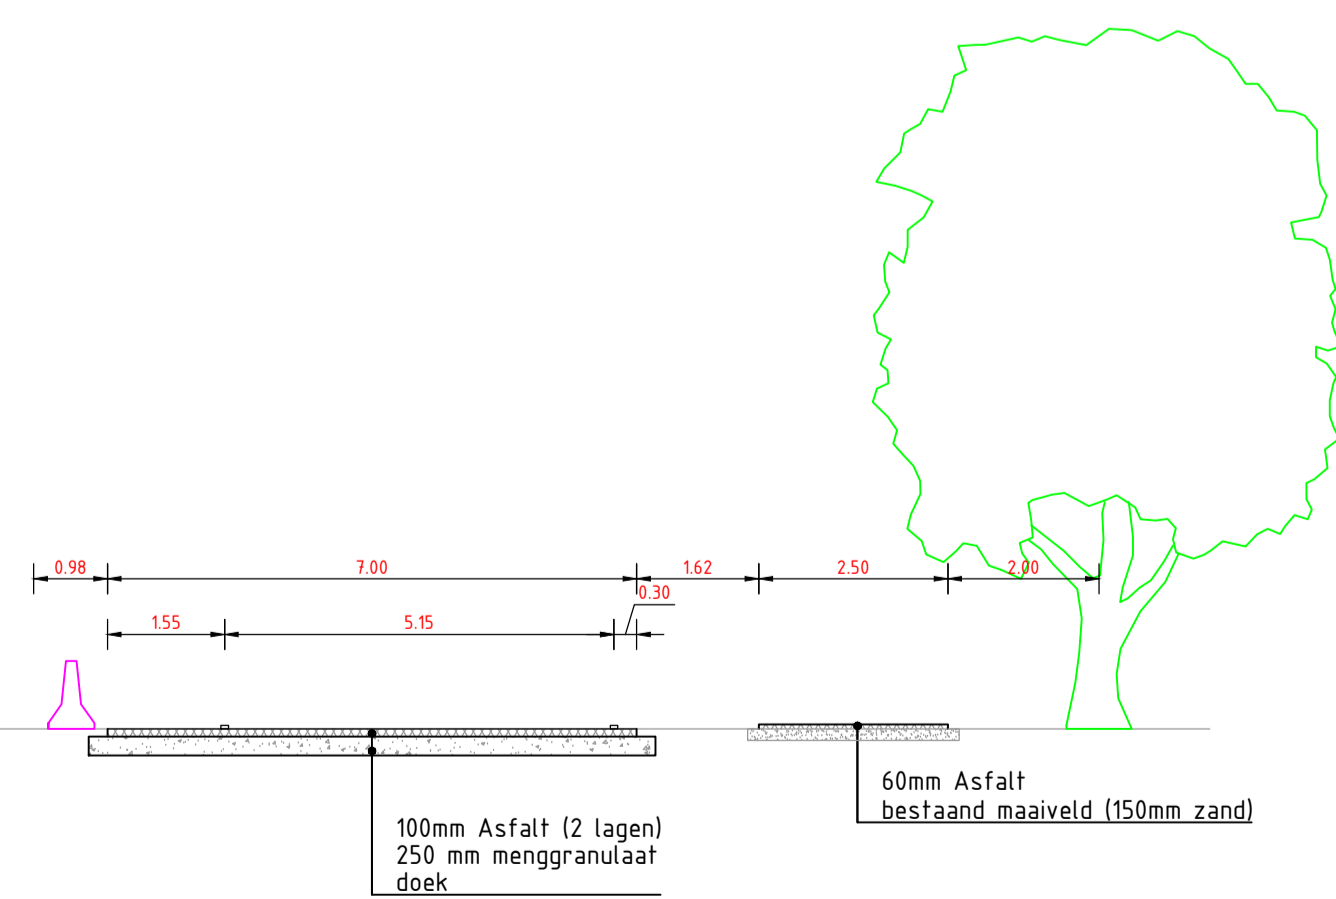

Dwarsprofiel A-A  
SCHAAL 1 : 100

0.2	23-07-2020	Aanpassen rotonde	Ravo3				
0.1	21-07-2020	Concept	Ravo3				
Heijmans Wegspecialismen Afd. Verkeerstechneiken							
Graafsebaan 3 5248 JR Rosmalen			Postbus 766 5201 AT 's-Hertogenbosch		T +31 (0)73 543 58 73 F +31 (0)73 543 64 12		
provincie limburg			Documentsort Tekening Projectnummer G.014584.1.4.127 Schaal 1:1000 Formaat A0 In 4 bladen, blad nr. 4 Gemeeten Tekeningnummer DO-VK-T-VKM-XXX Versie 0.2				
Gennepe Prov Limburg GO N271 Tijdelijke verkeersmaatregelen Aanpassing tijdelijke rotonde Fase 2							