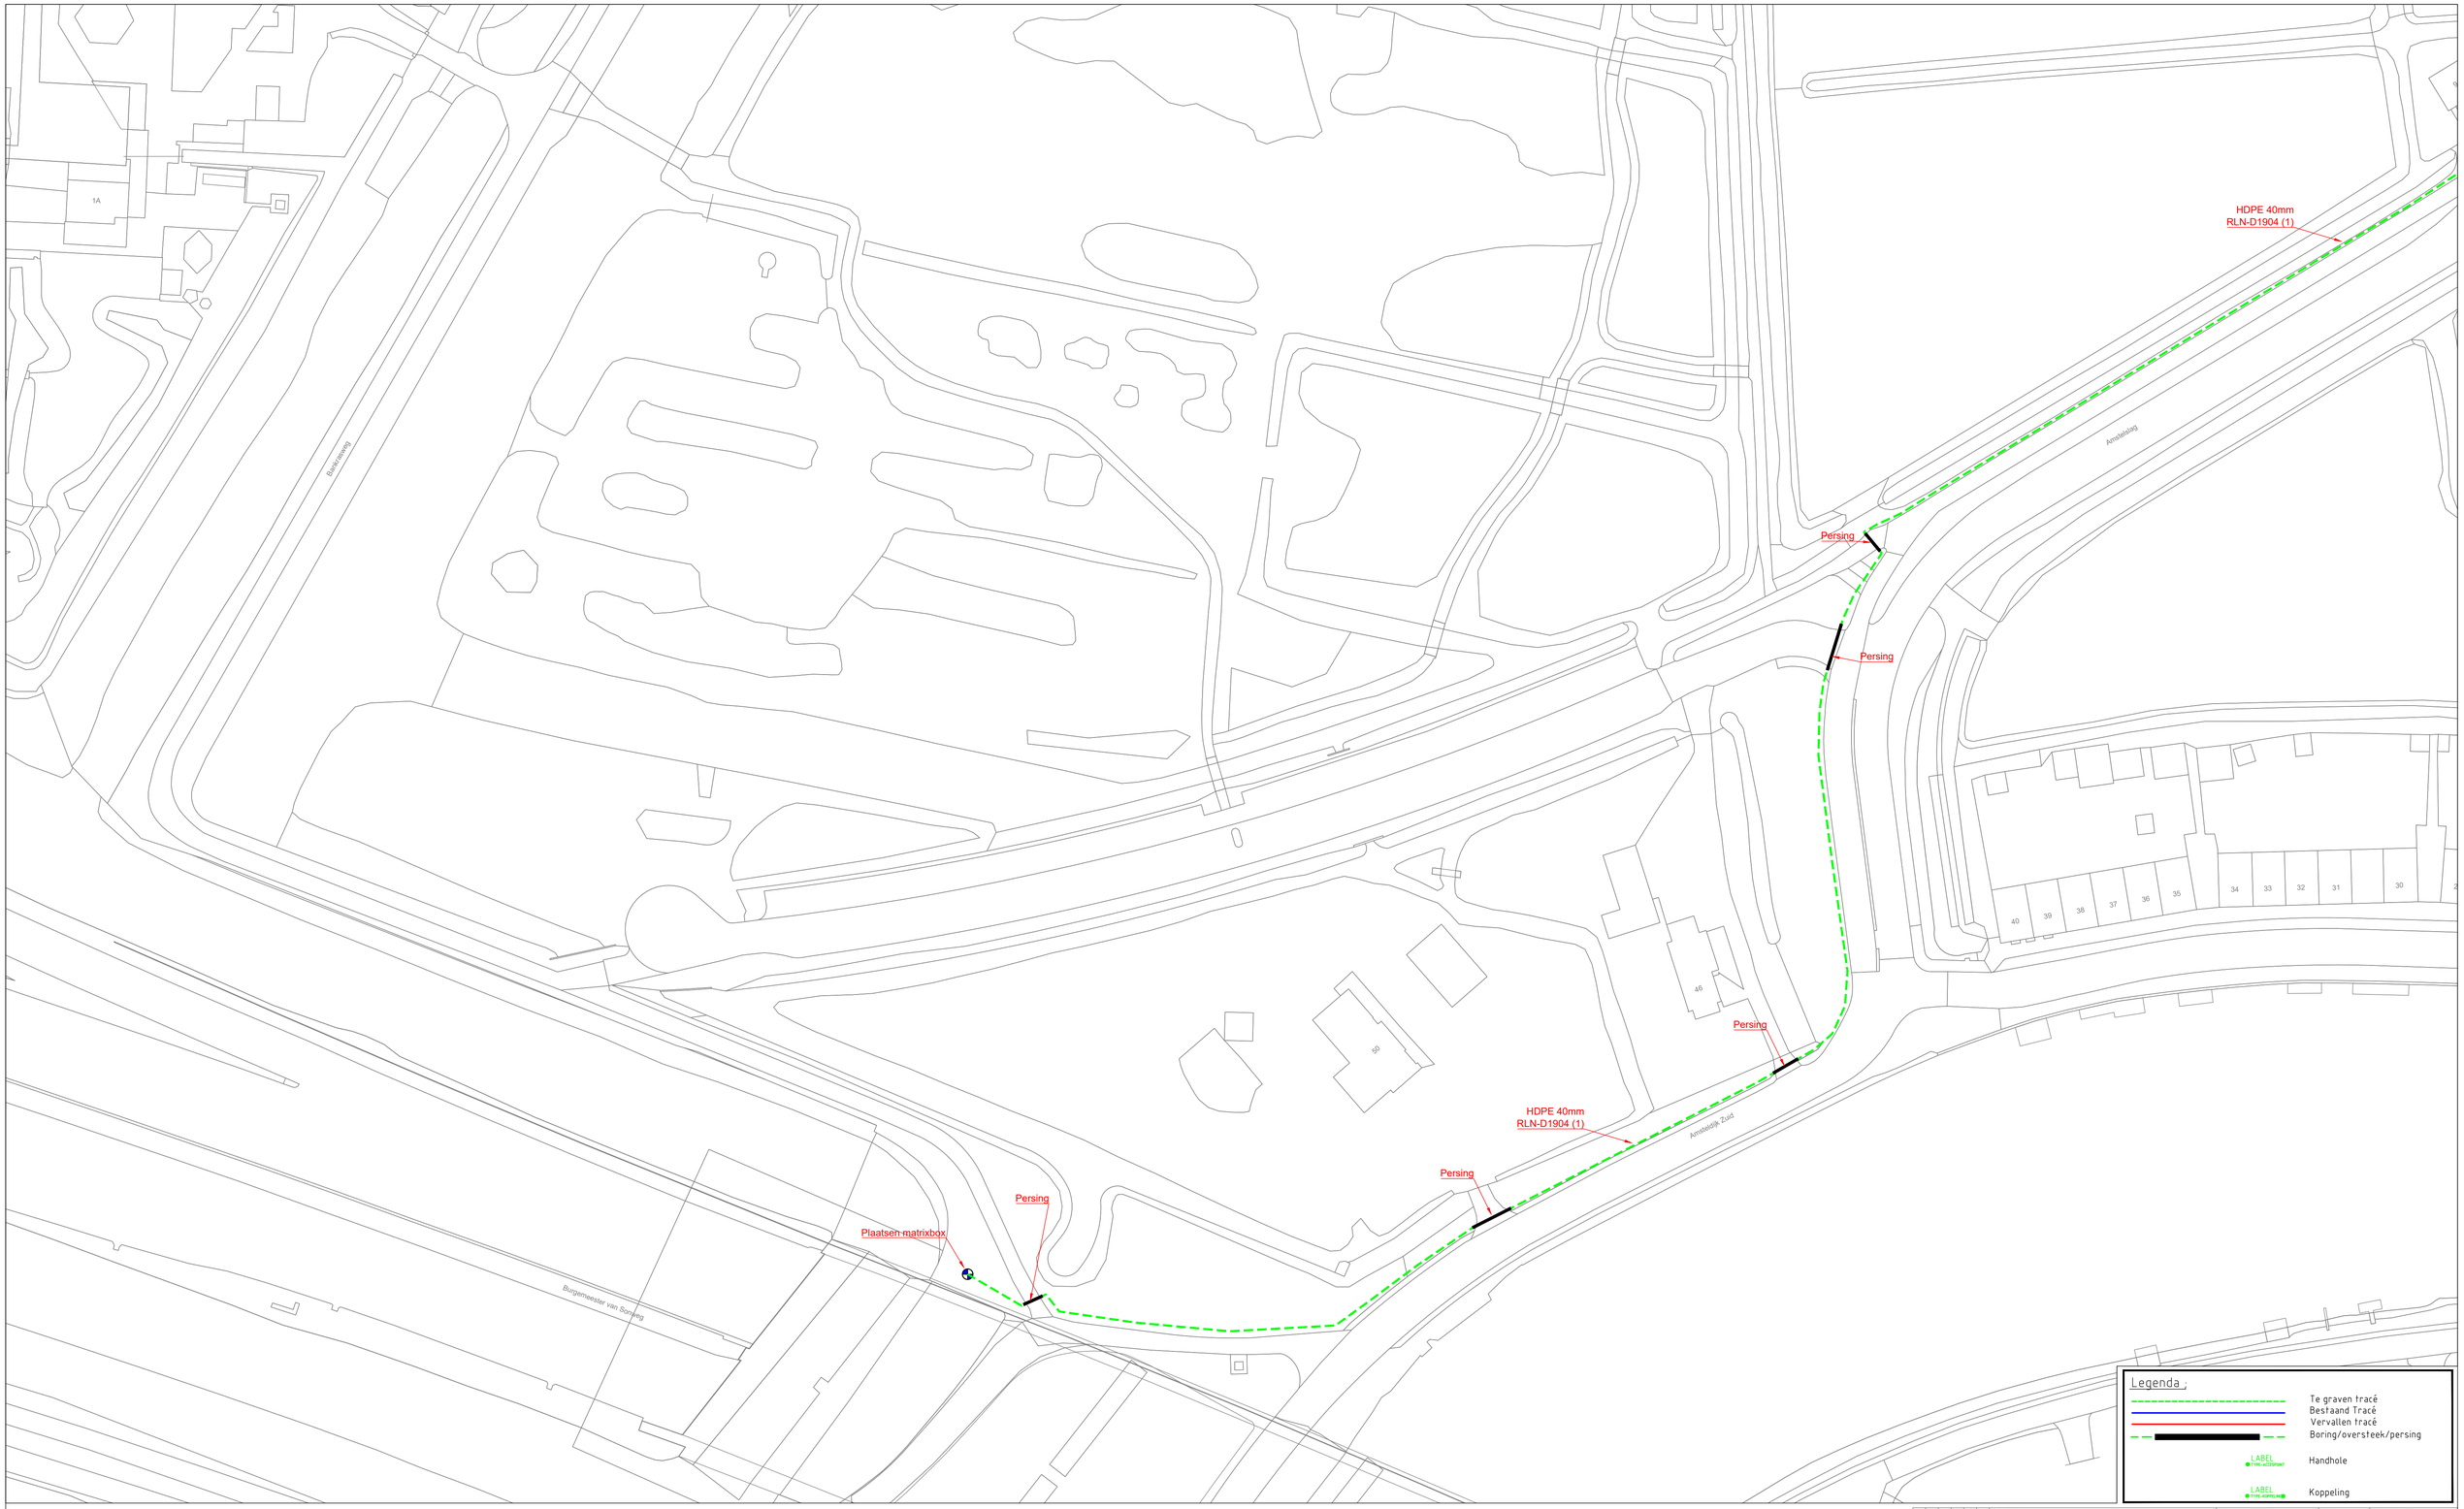

Datum	Par.	Nr.	Wijziging

ONDERWERP :
Instemmingsaanvraag t.b.v. Relined
Projectnaam: Brug Ouderkerk
Locatie: Amstelzijde 89, Amstelveen
Kenmerk : COP.00264.01.65

Schaal: 1 : 500		Datum:	PROJECTNR.:
Get: BAM MB		24-08-2020	COP.00264.01.65
Gez: BAM RvdL			TEK.NR.:
Overname zonder schriftelijke toestemming niet geoorloofd Auteursrechten voorbehouden.		Formaat: A 1	1/2
			File:

bam infra
BAM Infra Telecom bv
Molenstraat 60 2471AB Zwammerdam
TEL. 0172-632 121 www.baminfra.nl