


# 20-321438-B

Gemeente Nieuw-Ginneken, sectie D, nummers 6207 en 6208

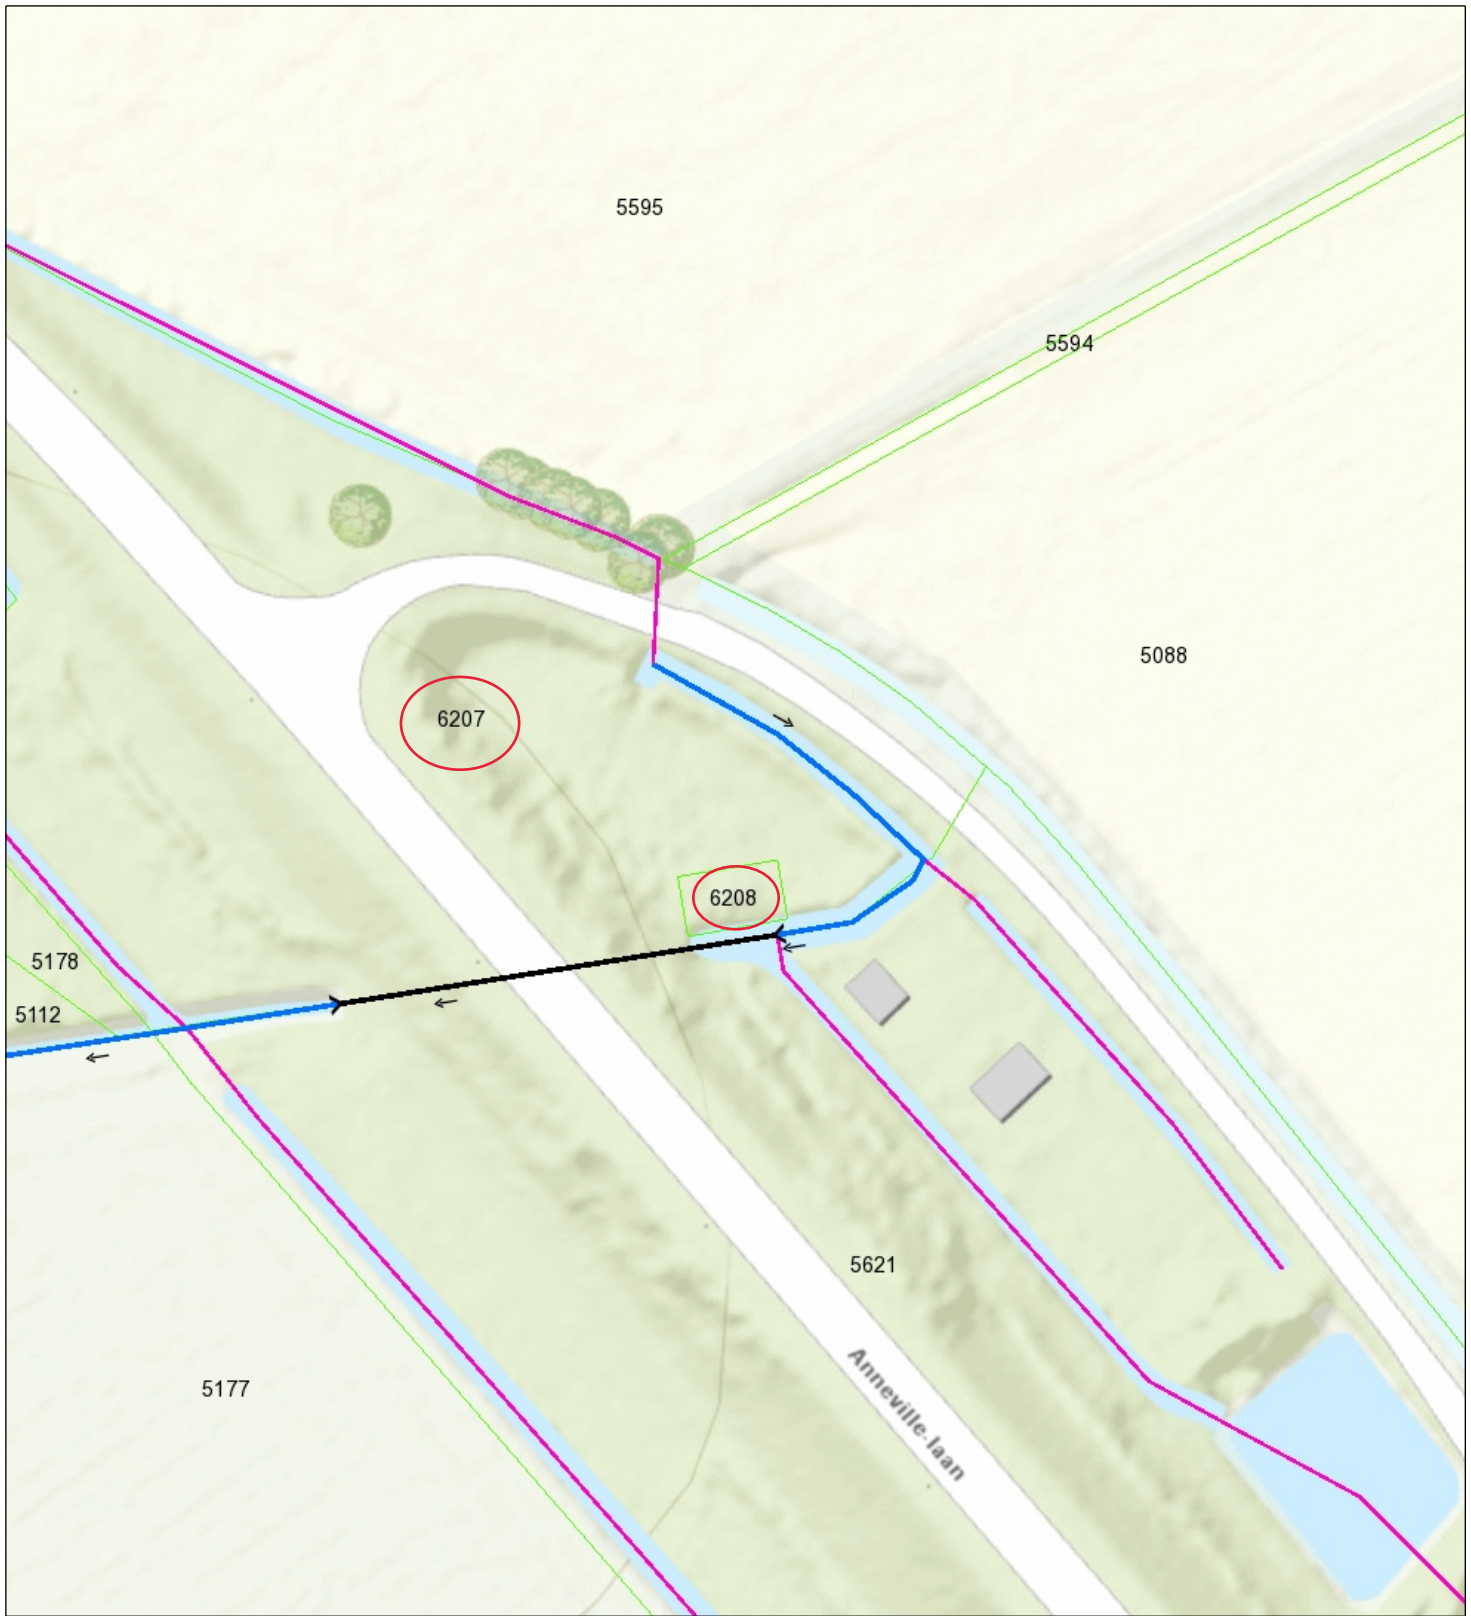

- Duiker VIG LEGGER 2012
- Waterloop Categorie A VIG LEGGER 2012
- Waterloop Categorie B VIG LEGGER 2012
- Afwijkende onderhoudsplicht
- Onderhoudsplicht aanliggend perceel



**Naam/Proces:**

-Auteur-

**Datum:** 01-09-2020

**Formaat:** A4

**Schaal:** 1:750