


Aanleggen elektrakabel kruisend met regionale waterkering B103 thv Oude Appelaarsedijk 6 te Fijnaart

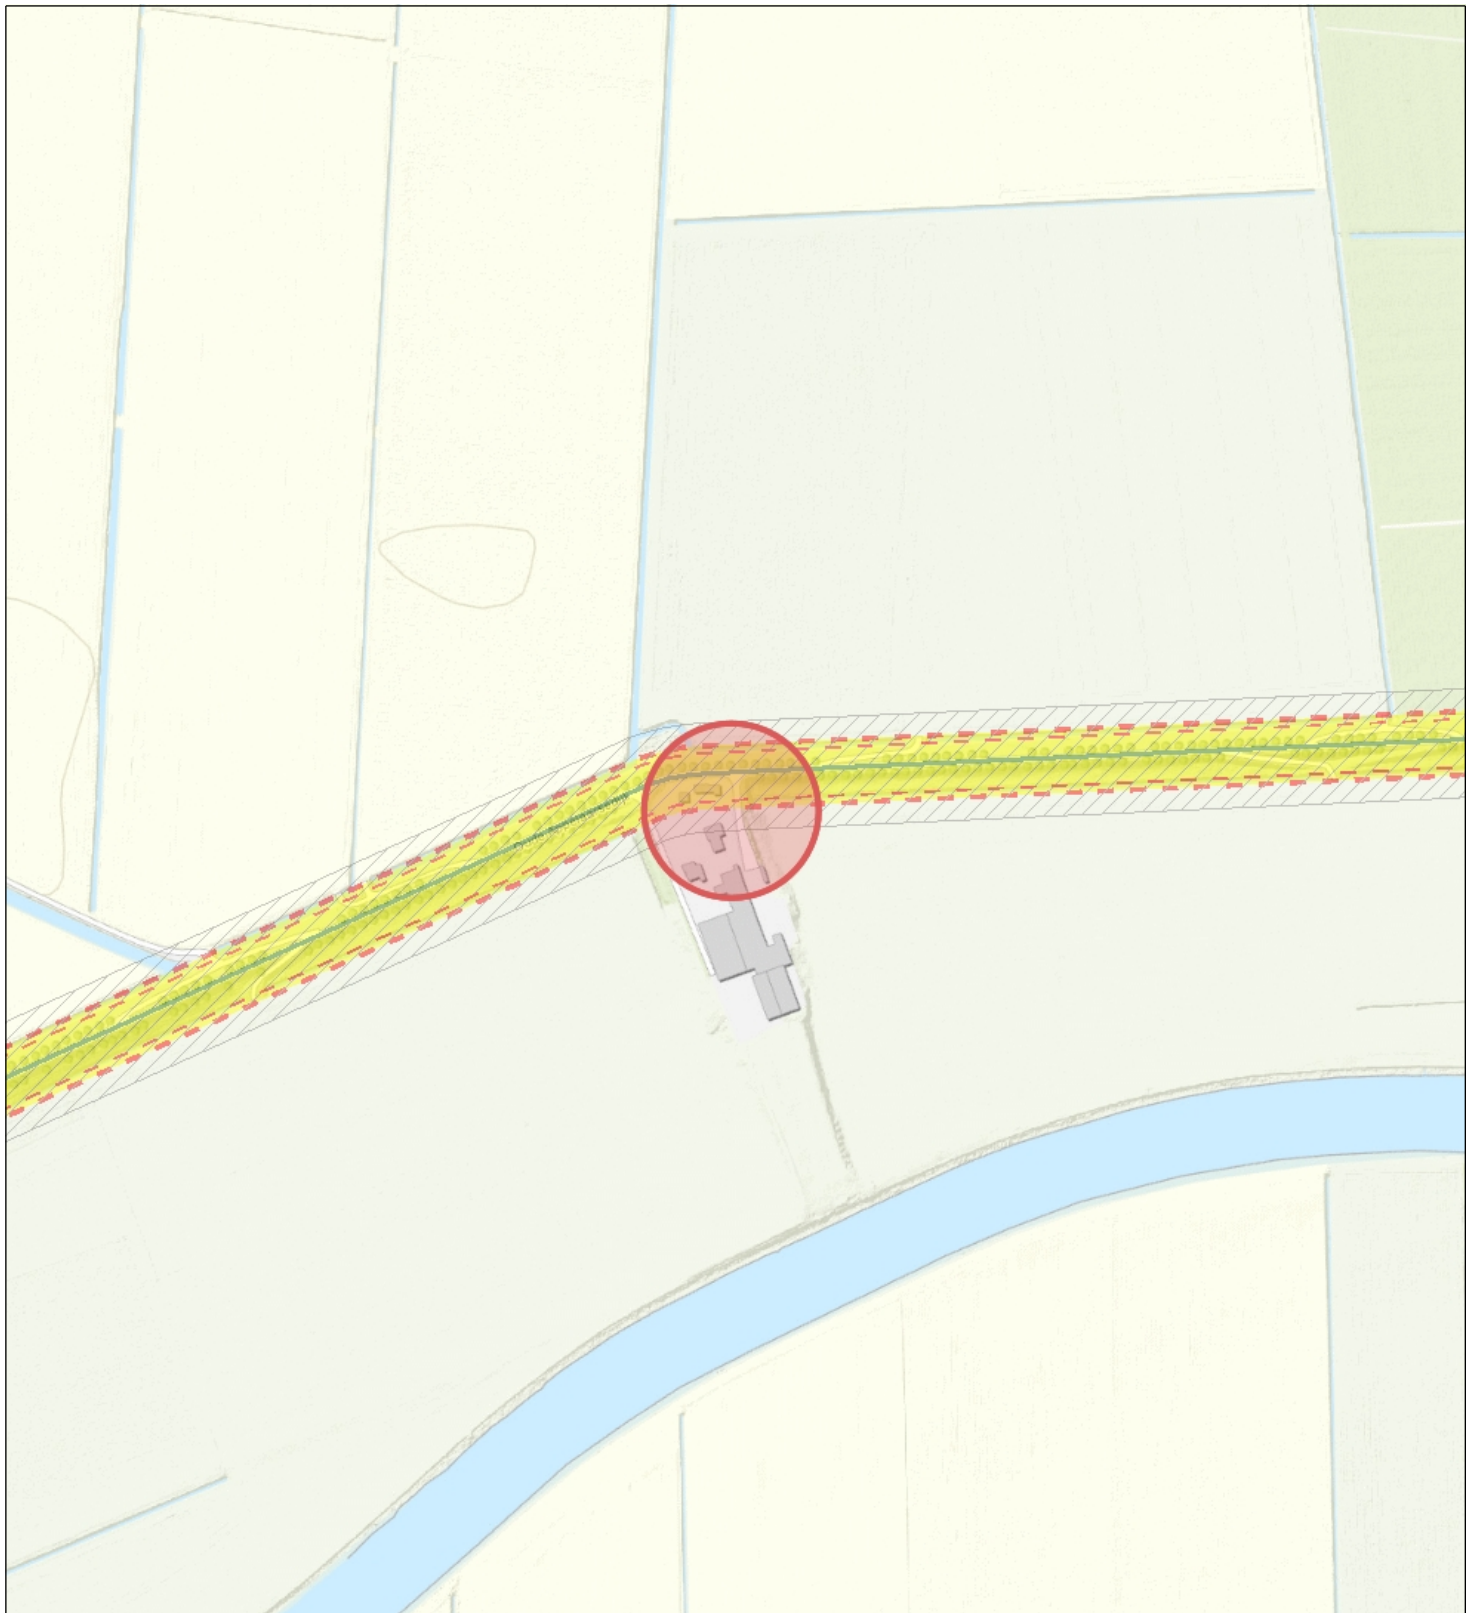

- Regionale kering langs regionale rivier (vigerend 2012)
- - - Teenlijn (vigerend 2012)
- ▨ Profiel van vrije ruimte (vigerend 2012)
- Waterkeringszone (vigerend 2012)



Naam/Proces:

Tekening nummer:
20-318858-A

Datum: 03-09-2020

Formaat: A4

Schaal: 1:5,000