


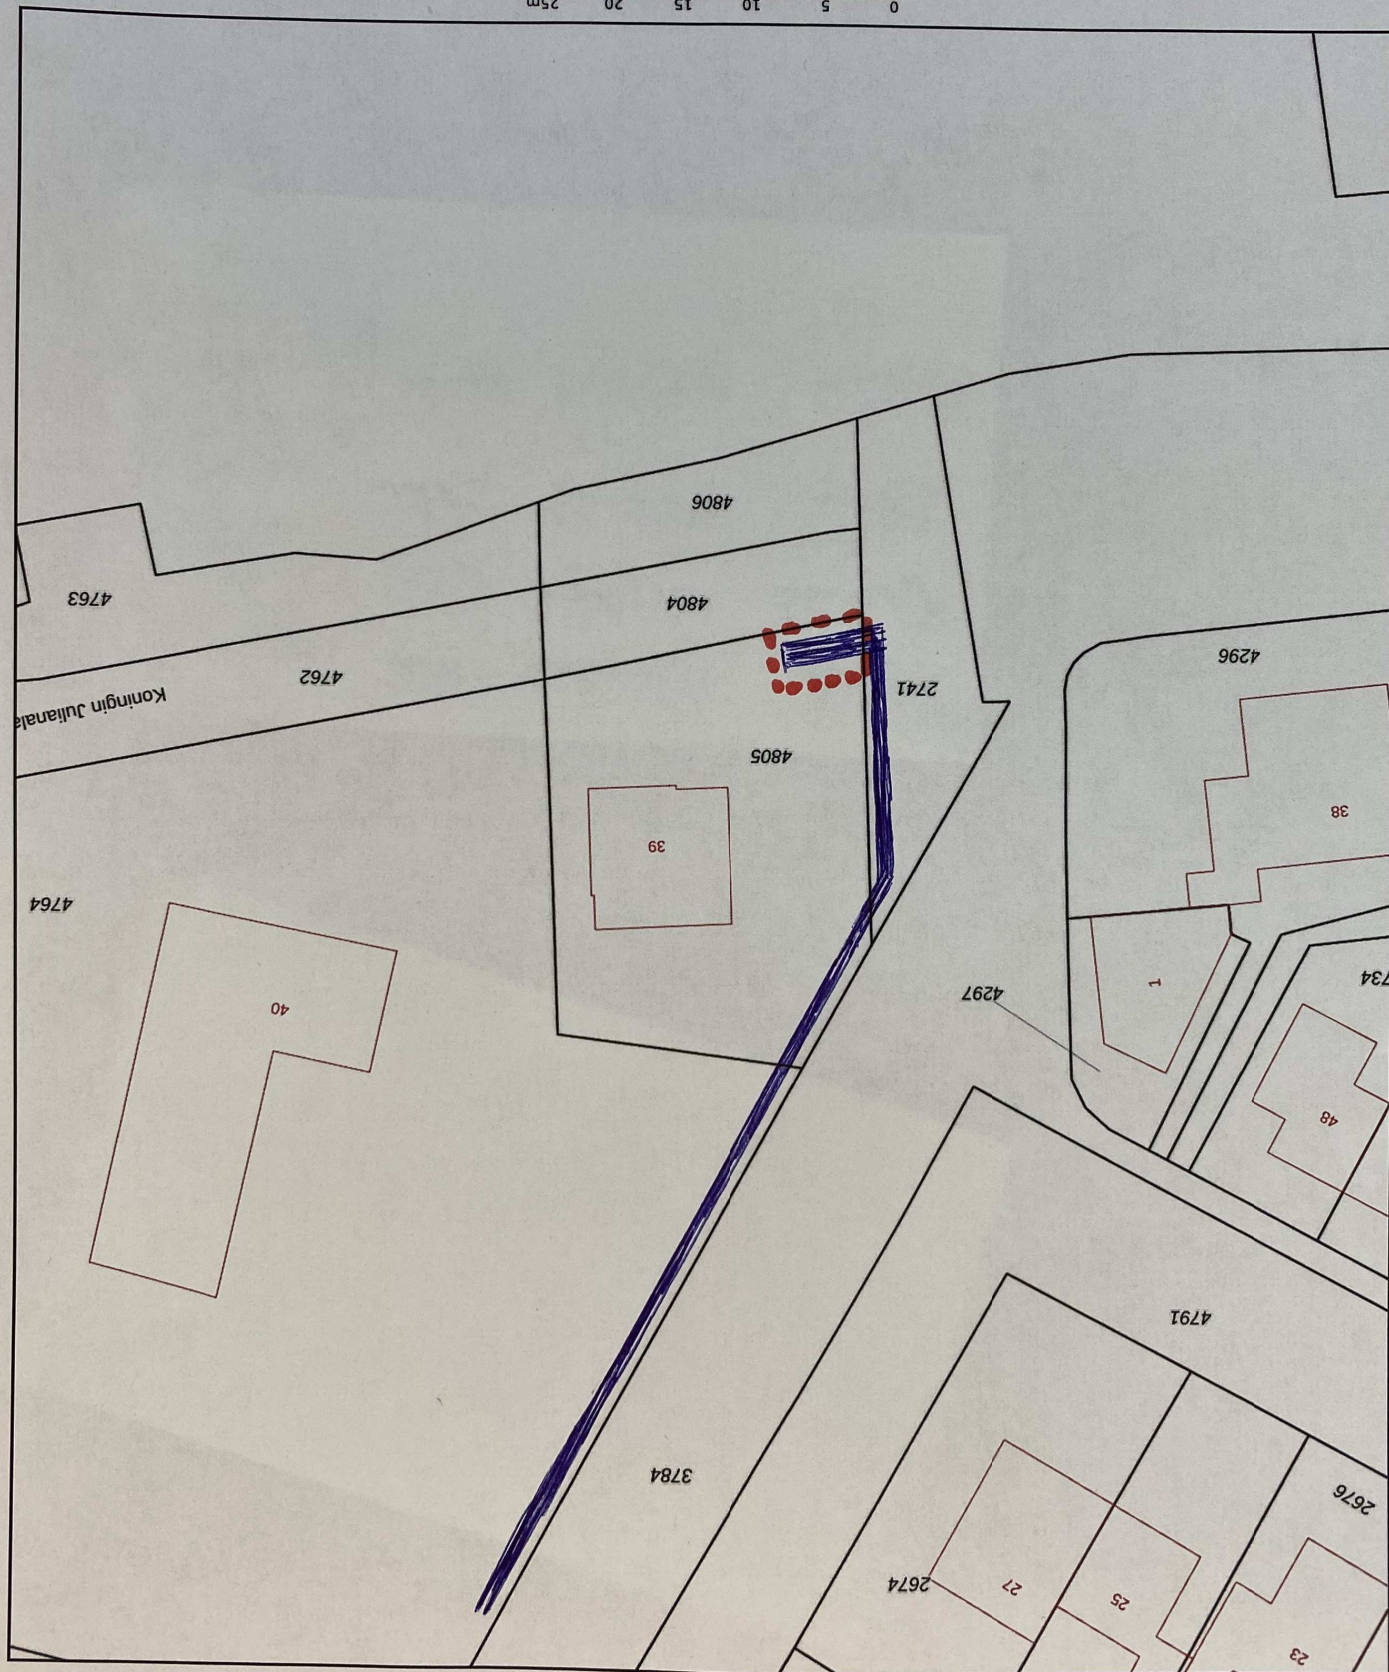

Schaal 1: 500

Kadastrale gemeente Ouder-Amstel
 Sectie C
 Perceel 4805

kadaster



Aan dit uittreksel kunnen geen betrouwbare maten worden ontleend.
 De Dienst voor het kadaster en de openbare registers behoudt zich de intellectuele
 eigendomsrechten voor, waaronder het auteursrecht en het databankenrecht.

Voor een eensluidend uittreksel, geleverd op 25 maart 2020
 De bewaarder van het kadaster en de openbare registers

Deze kaart is noordgericht
 Perceelnummer 25
 Huisnummer
 Vastgestelde kadastrale grens
 Voorlopige kadastrale grens
 Administratieve kadastrale grens
 Bebouwing