







Verklaring


-  Bestaande koper
-  Nieuwe riolering DWA met put, putnummer, diameter en stroomrichting
-  Valputten Wavin Tegra PP inspectieput ZW1000 t.b.v. verbinding DWA met bestaand gemengd riool
-  Huisaansluitingen
-  Nutsnummering

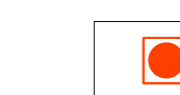

Horizontale schaal: 1:200
Vertikale schaal 1:50

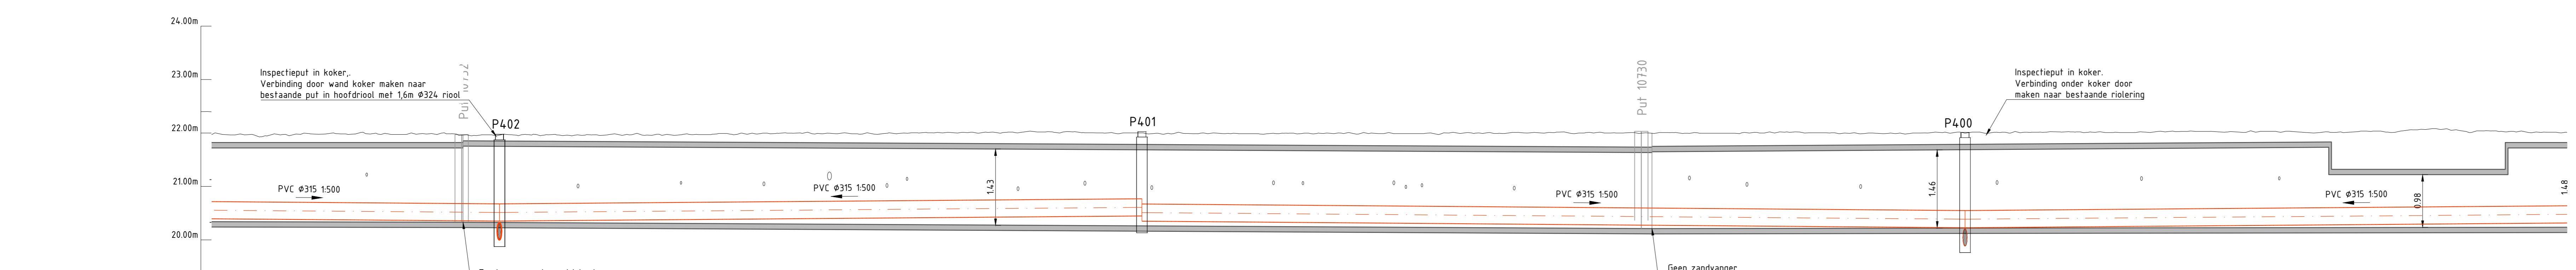Lengteprofiel DWA


Metreering	70100+	70200+	70300+	70400+	70500+	70600+	70700+	70800+	70900+	71000+	71100+	71200+	71300+	71400+	71500+	71600+	71700+	71800+	71900+	72000+		
Bestaande hoogte	21,91	21,75	21,60	21,44	21,28	21,12	20,96	20,80	20,64	20,48	20,32	20,16	20,00	19,84	19,68	19,52	19,36	19,20	19,04	18,88	18,72	
Lengte riolering	28,49m		1,58m		48,03m						61,54m						8,60m		58,57m			
Diameter huisaansluiting																						
Bob huisaansluiting																						

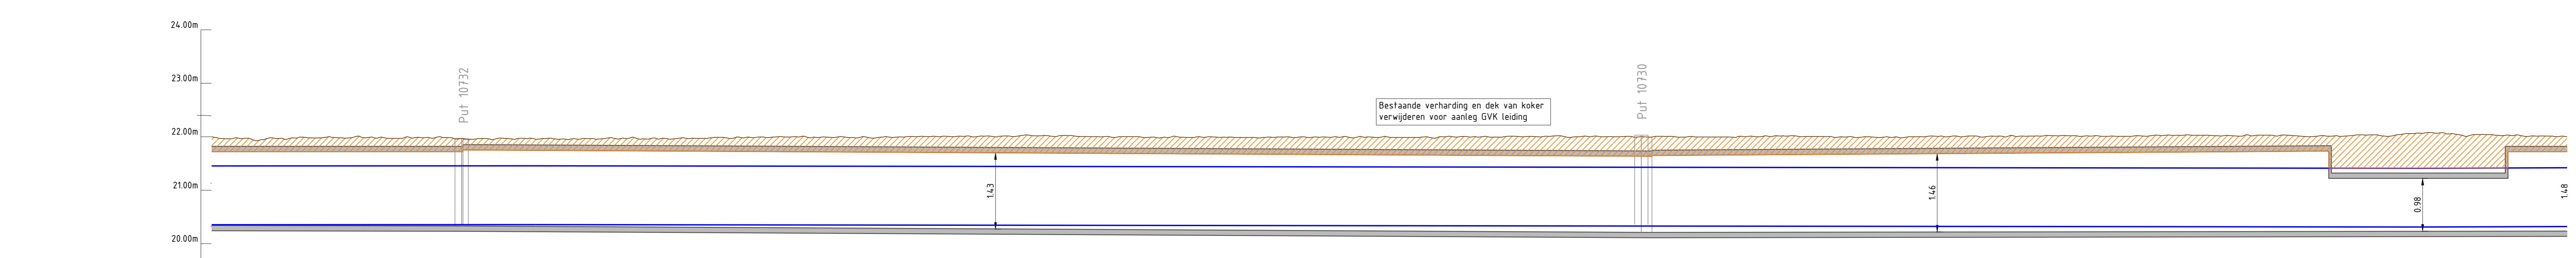

Horizontale schaal: 1:200
Vertikale schaal 1:50

Lengteprofiel RWA

Metreering	7100+	71100+	71200+	71300+	71400+	71500+	71600+	71700+	71800+	71900+	72000+	72100+	72200+	72300+	72400+	72500+
Bestaande hoogte	21,91	21,75	21,60	21,44	21,28	21,12	20,96	20,80	20,64	20,48	20,32	20,16	20,00	19,84	19,68	19,52
Afstand putten (m)																
Koikaansluitingen																
Type buizen	GVK 29x 6,0m								GVK 23x 6,0m							
Legrichting	←															

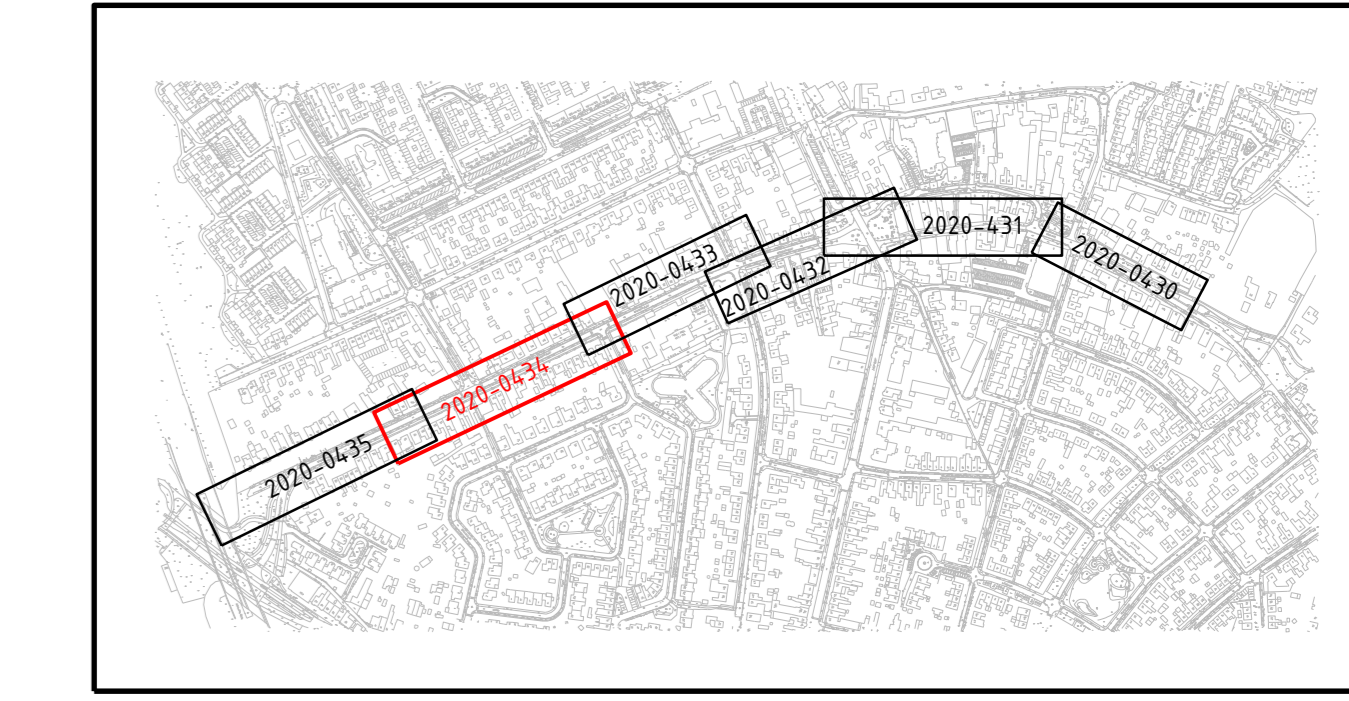

1	24-06-2020	Diverse aanpassingen	RBO	HVH	HVH	HVH
0	10-03-2020		RBO	HVH	HVH	HVH
Verse	Datum	Omschrijving	Opsteller	Par.	Verificatie	Par.

Groot onderhoud overkluisde Maasnielderbeek

Onderdeel: Huis- en koikaansluitingen - Wilhelminalaan (19 t/m 53)

Opdrachtgever: Gemeente Roermond

Fase: _____ Projectnummer: ROE342-0001

Formaat: A0 _____ Tekeningnummer: 2020-0434

Schaal: 1: 200 _____ Behorende bij doc. nr. _____

088 - 3366333
info@kragten.nl
www.kragten.nl

kragten