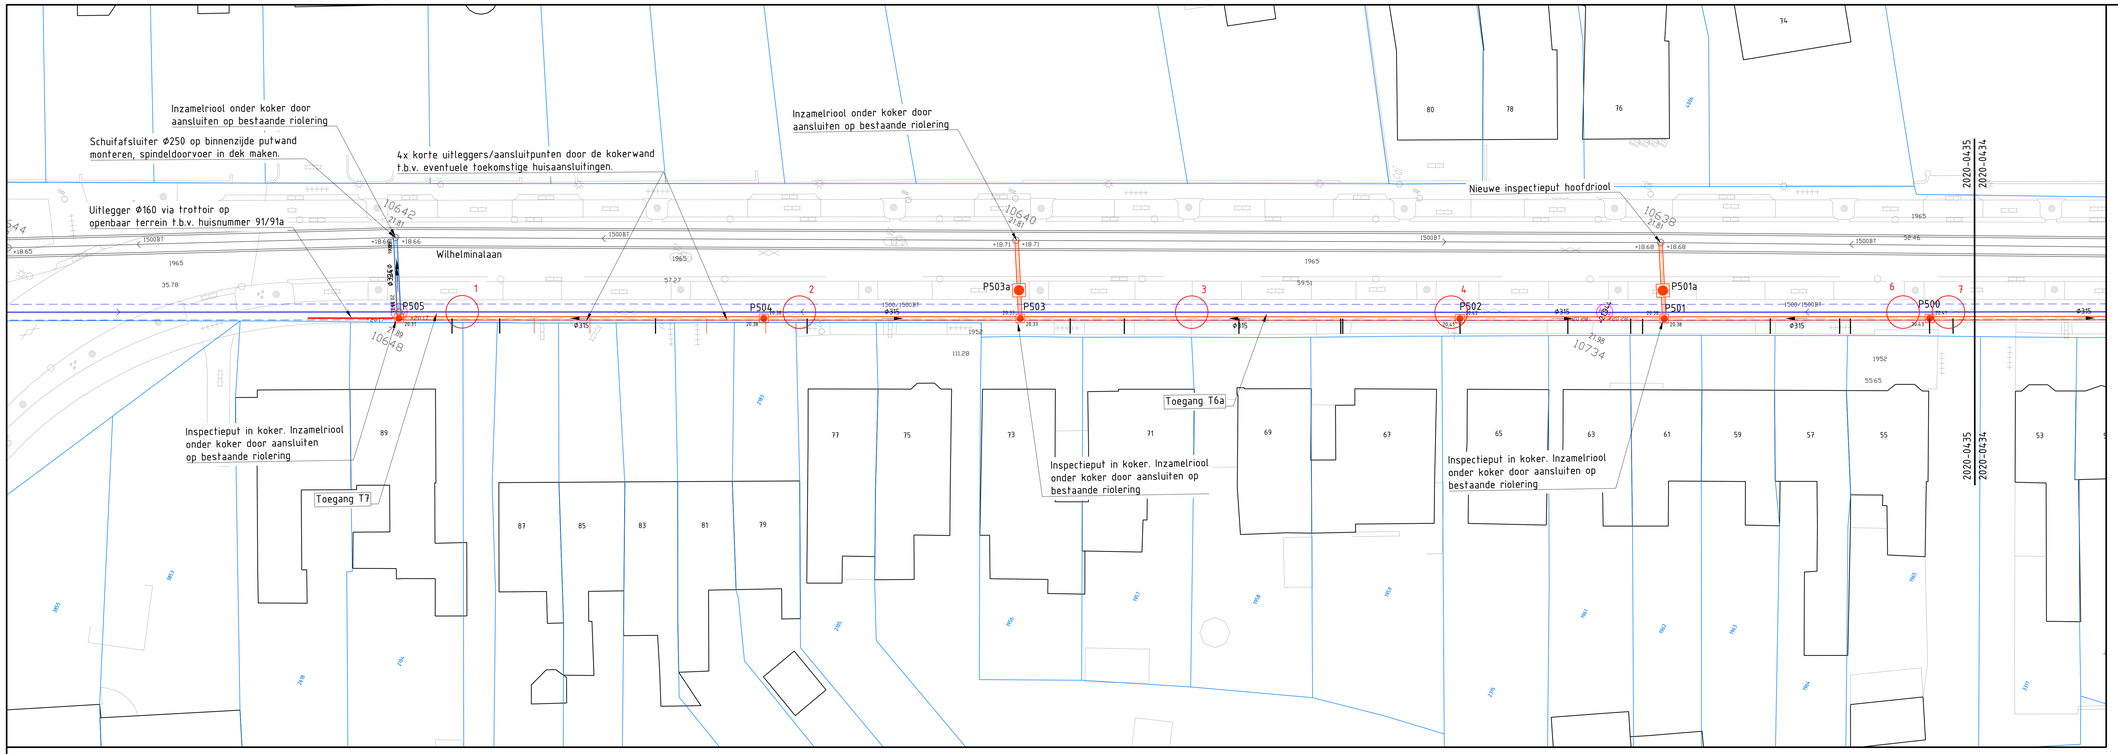

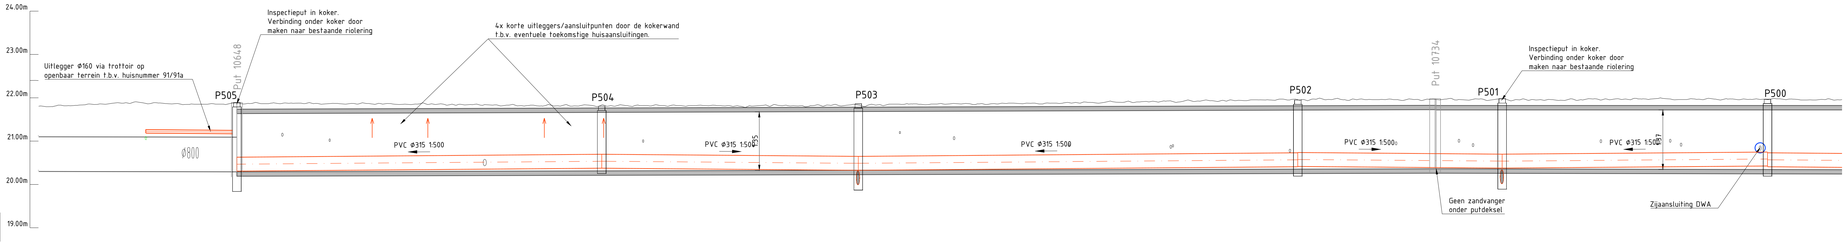

Horizontale schaal: 1:200
Vertikale schaal 1:50

Lengteprofiel DWA

| | | |