



SITUATIE 1:1000

PRINCIPE PROFIEL
schaal 1:100

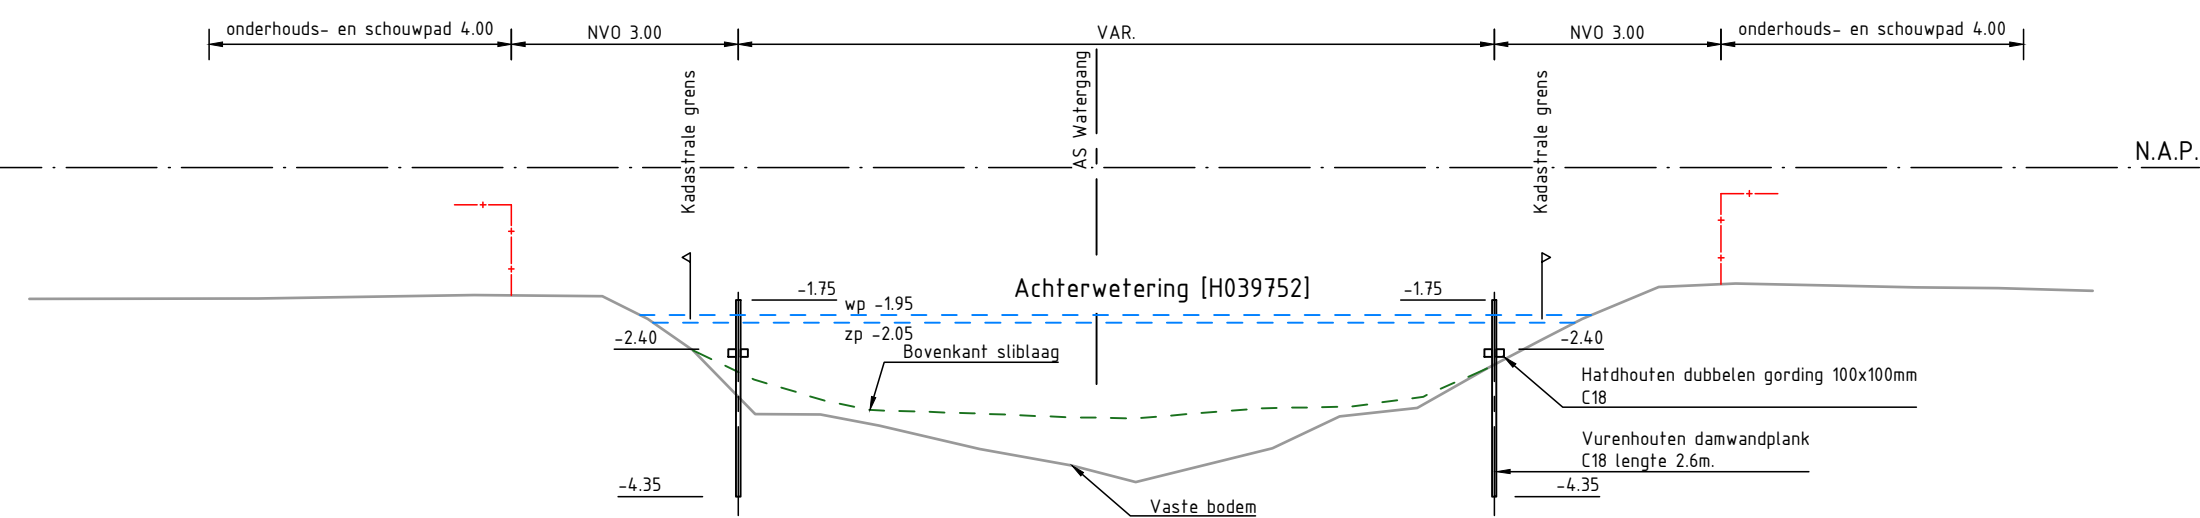

ALGEMENE SITUATIE HDSR

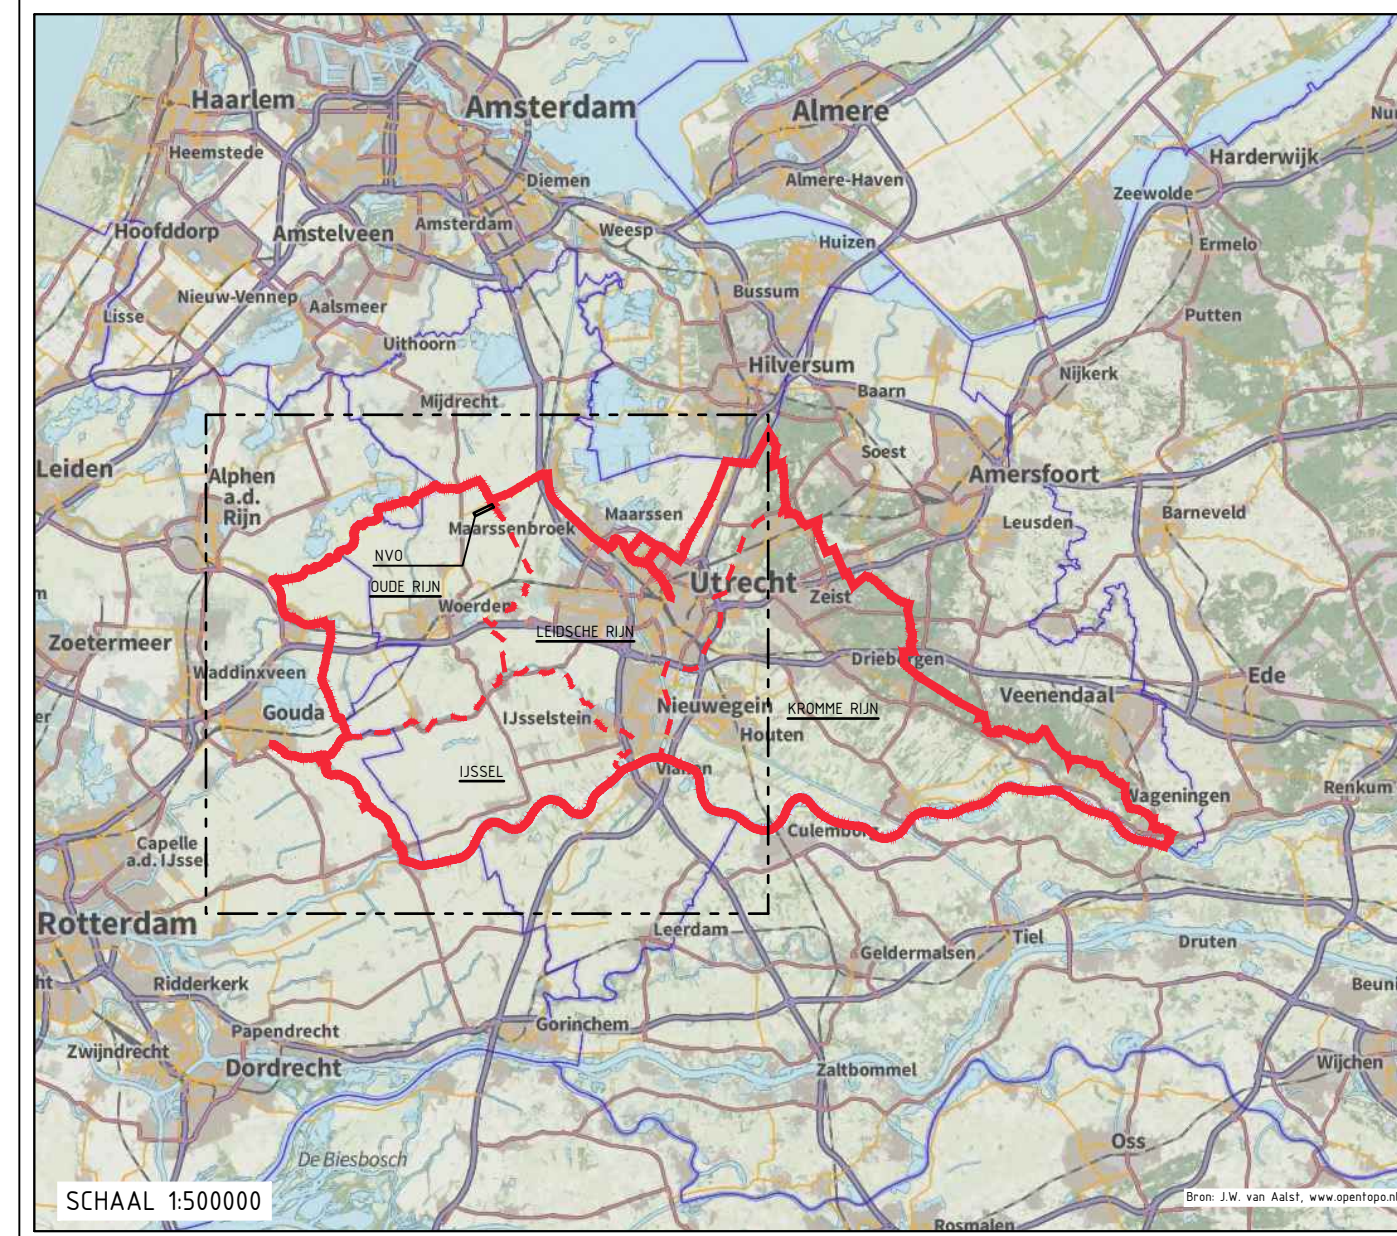

ALGEMENE SITUATIE HDSR REGIO OUDE RIJN




ALGEMEEN

- Maatvoering in meters, tenzij anders aangegeven.
Peilmaten in meters t.o.v. N.A.P.
Hoeken in 360 graden stelsel.
Coördinaten in meters t.o.v. Rijksdriehoekstelsel (EPSG 28992).
Maatvoering afgerond op mm. Doortekeningen kunnen hierdoor een mm afwijken.
- Grens HOOGHEEMRAADSCHAP DE STICHTSE RIJNLANDEN
 - Grens Regio HOOGHEEMRAADSCHAP DE STICHTSE RIJNLANDEN
 - - - - - Perigebied grens
 - Nieuwe beschoning
 - Nieuw hekwerk
 - Natuurvriendelijke oever

BRON

Topografie: Basisregistratie Grootstatische Topografie (BGT) [PDOK] 12-11-2019
Perceel grens: Basisregistratie Kadaster (BRK) [PDOK] 12-11-2019

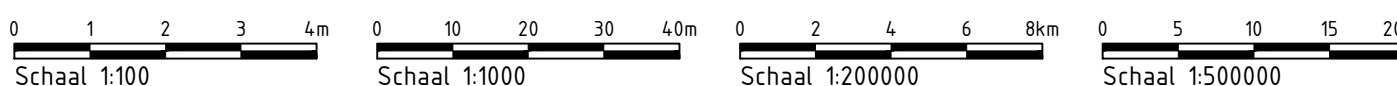

To	Concept	25-03-2020	D.O.	NDA
Versie	Omschrijving	Datum	Gefekend	Accoord

Opdrachtgever

HOOGHEEMRAADSCHAP DE STICHTSE RIJNLANDEN

Bezoekadres

Postadres

39% 10 Heeren

030-4343100

post@hdsr.nl

www.hdsr.nl

Project

6 KM NATUURVRIENDELIJKE OEVER

NATUURVRIENDELIJKE OEVERS ACHTERWETERING KOCKENGEN [H039752]

SITUATIE & PRINCIPE PROFIEL

Opdrachtgever

Projectnummer

Documentnummer

Tekeningnummer

Blad

Aantal

Versie

Datum

Documentsoort	Documentnummer	Formaat	Schaal	Afbeelding	Definitie	Accoord	Projectfase	Status
TEKENING	H039752	DWG	1:1000	1:1000	1:1000	1:1000	CONCEPT	CONCEPT