




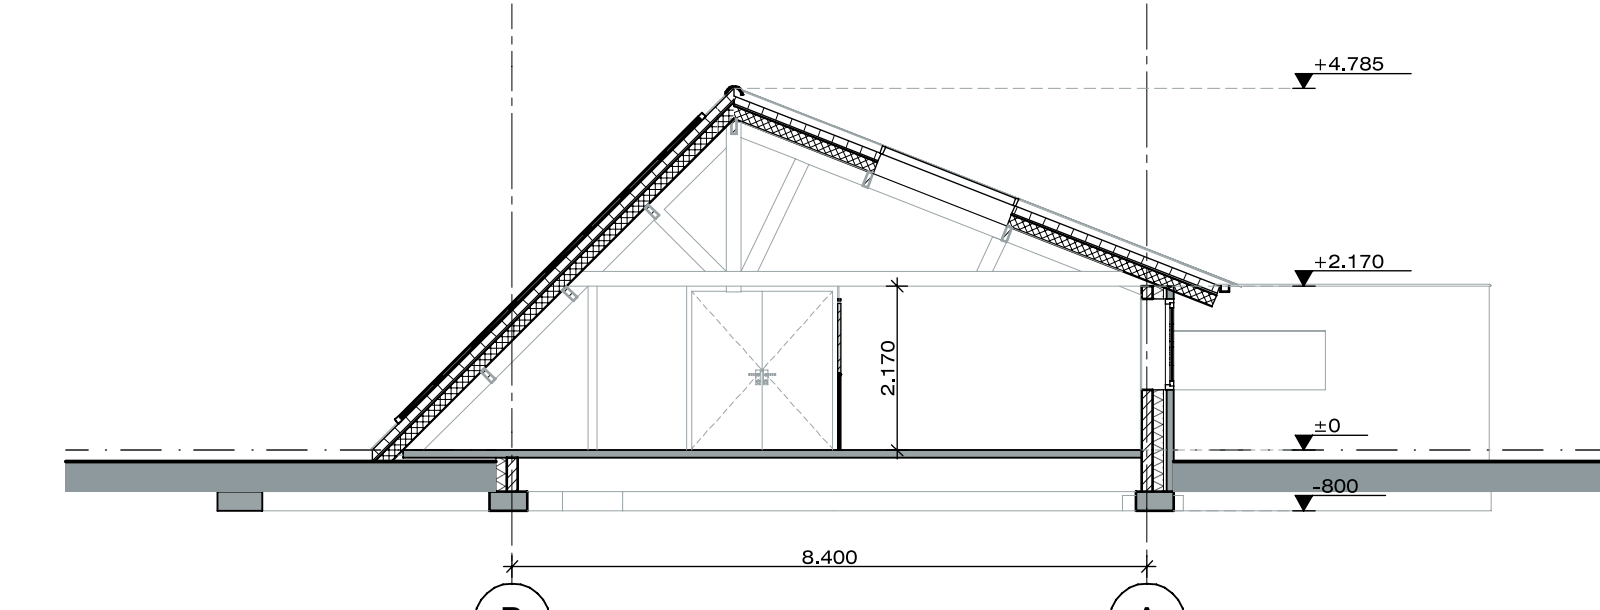


Doorsnede A-A (bestaand)
langsdoorsnede

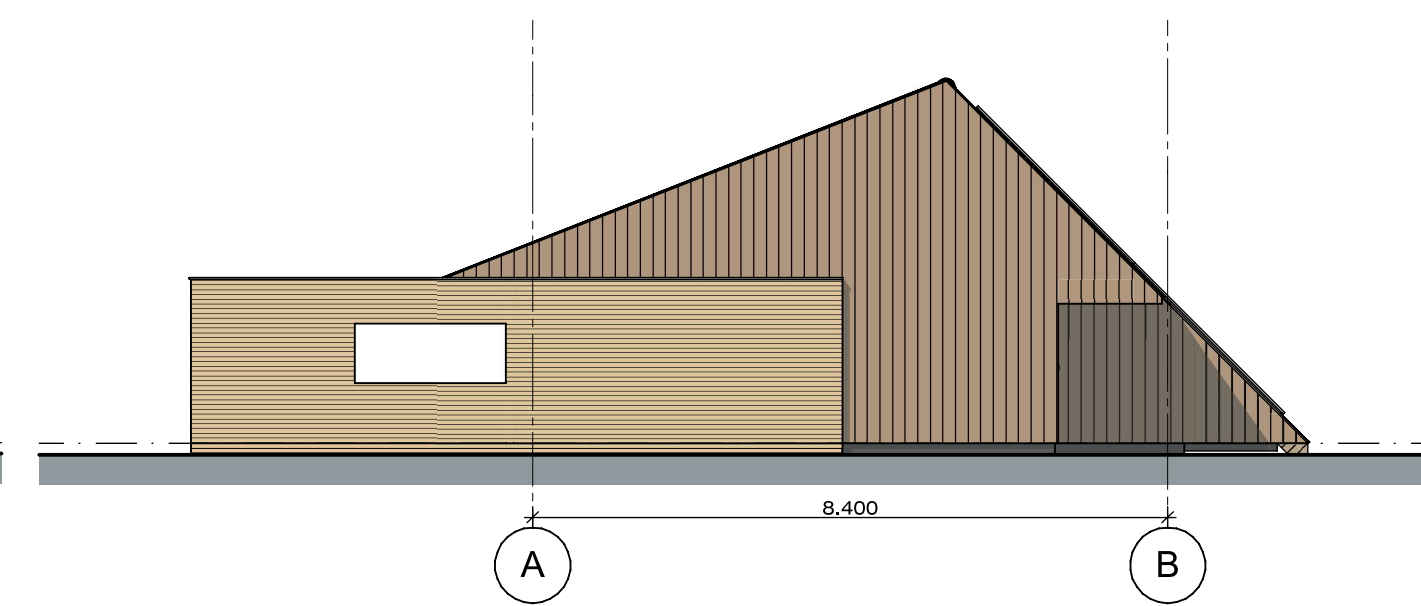


Rechter zijgevel gebouw B (bestaand)
westgevel

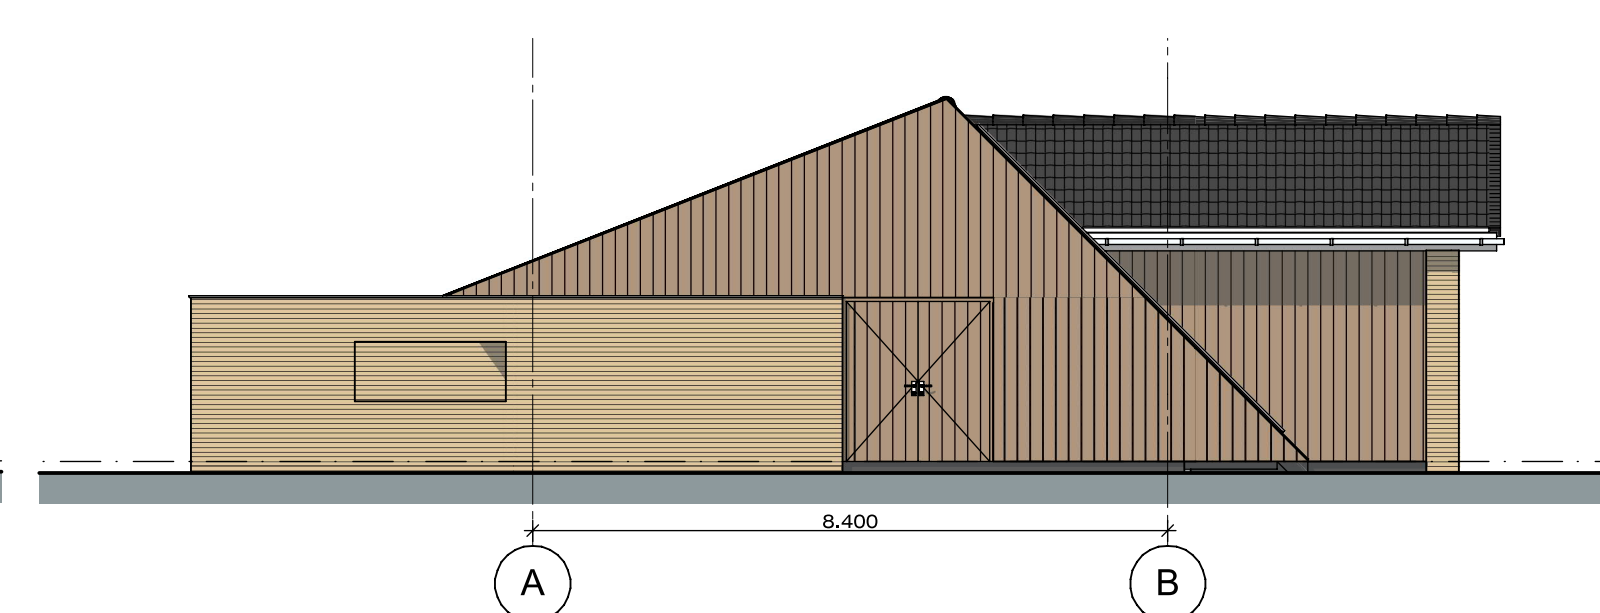


Rechter zijgevel gebouw A (nieuw)
westgevel

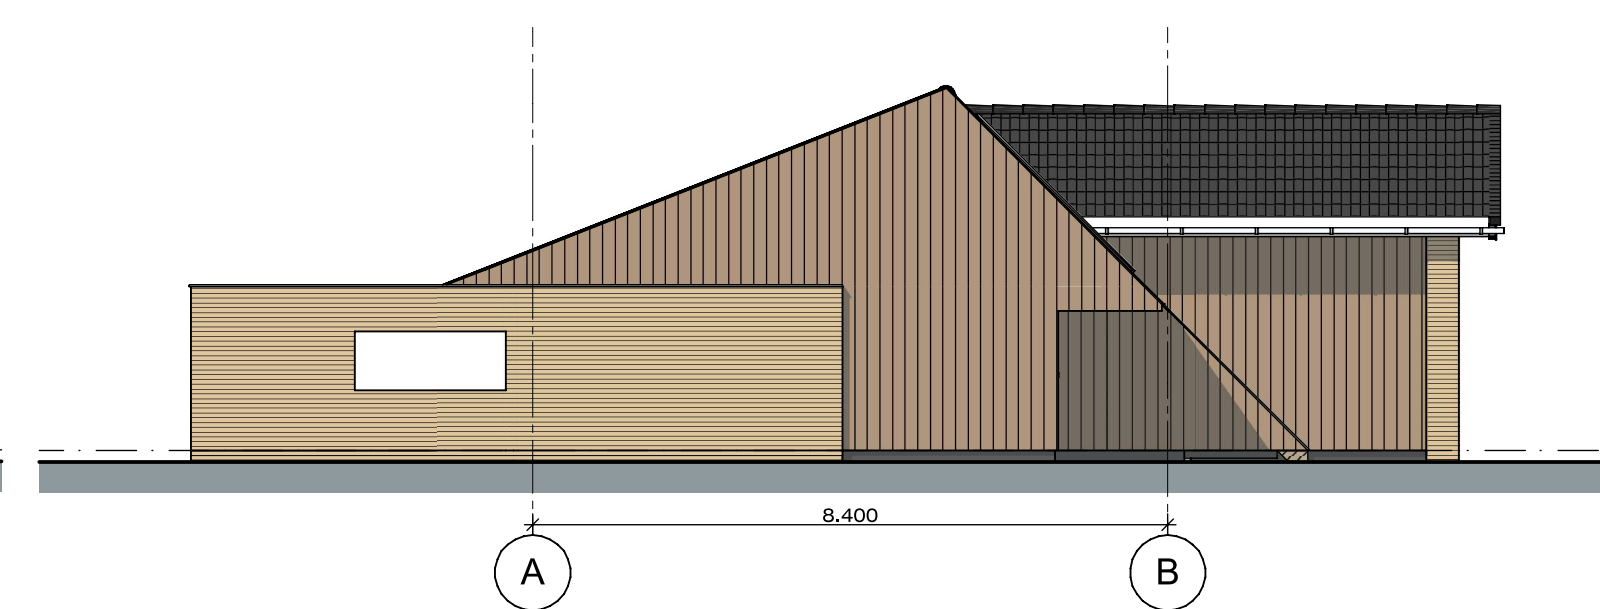

Rechter zijgevel gebouw B (nieuw)
westgevel

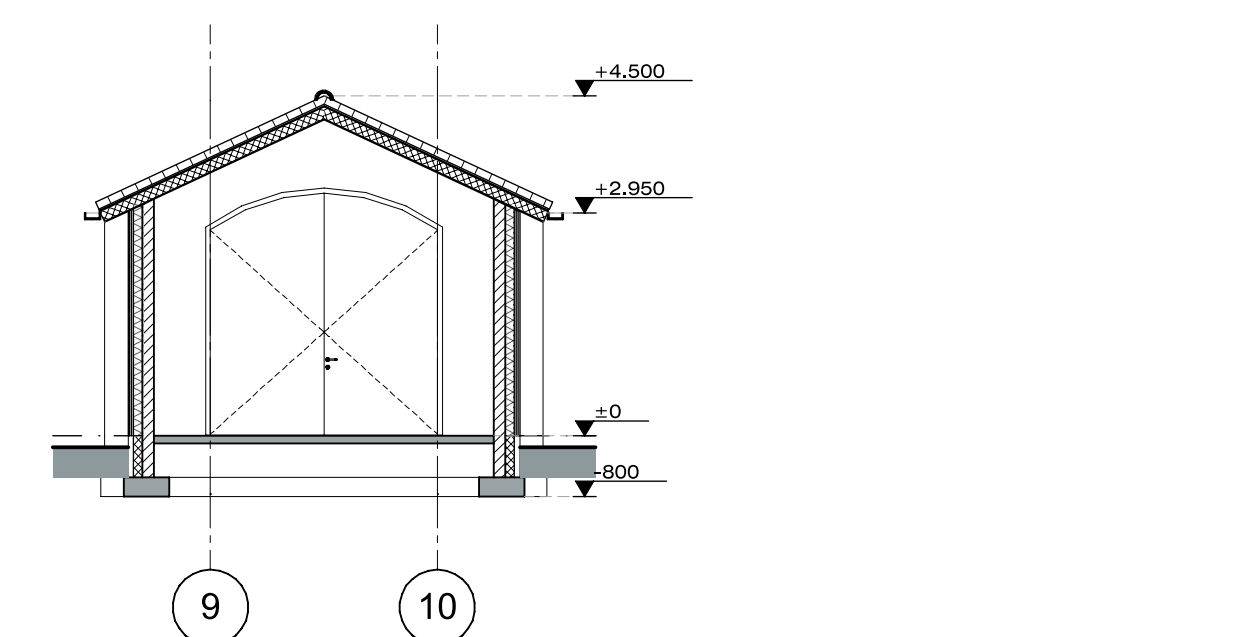

Doorsnede B-B (nieuw)
dwarsdoorsnede

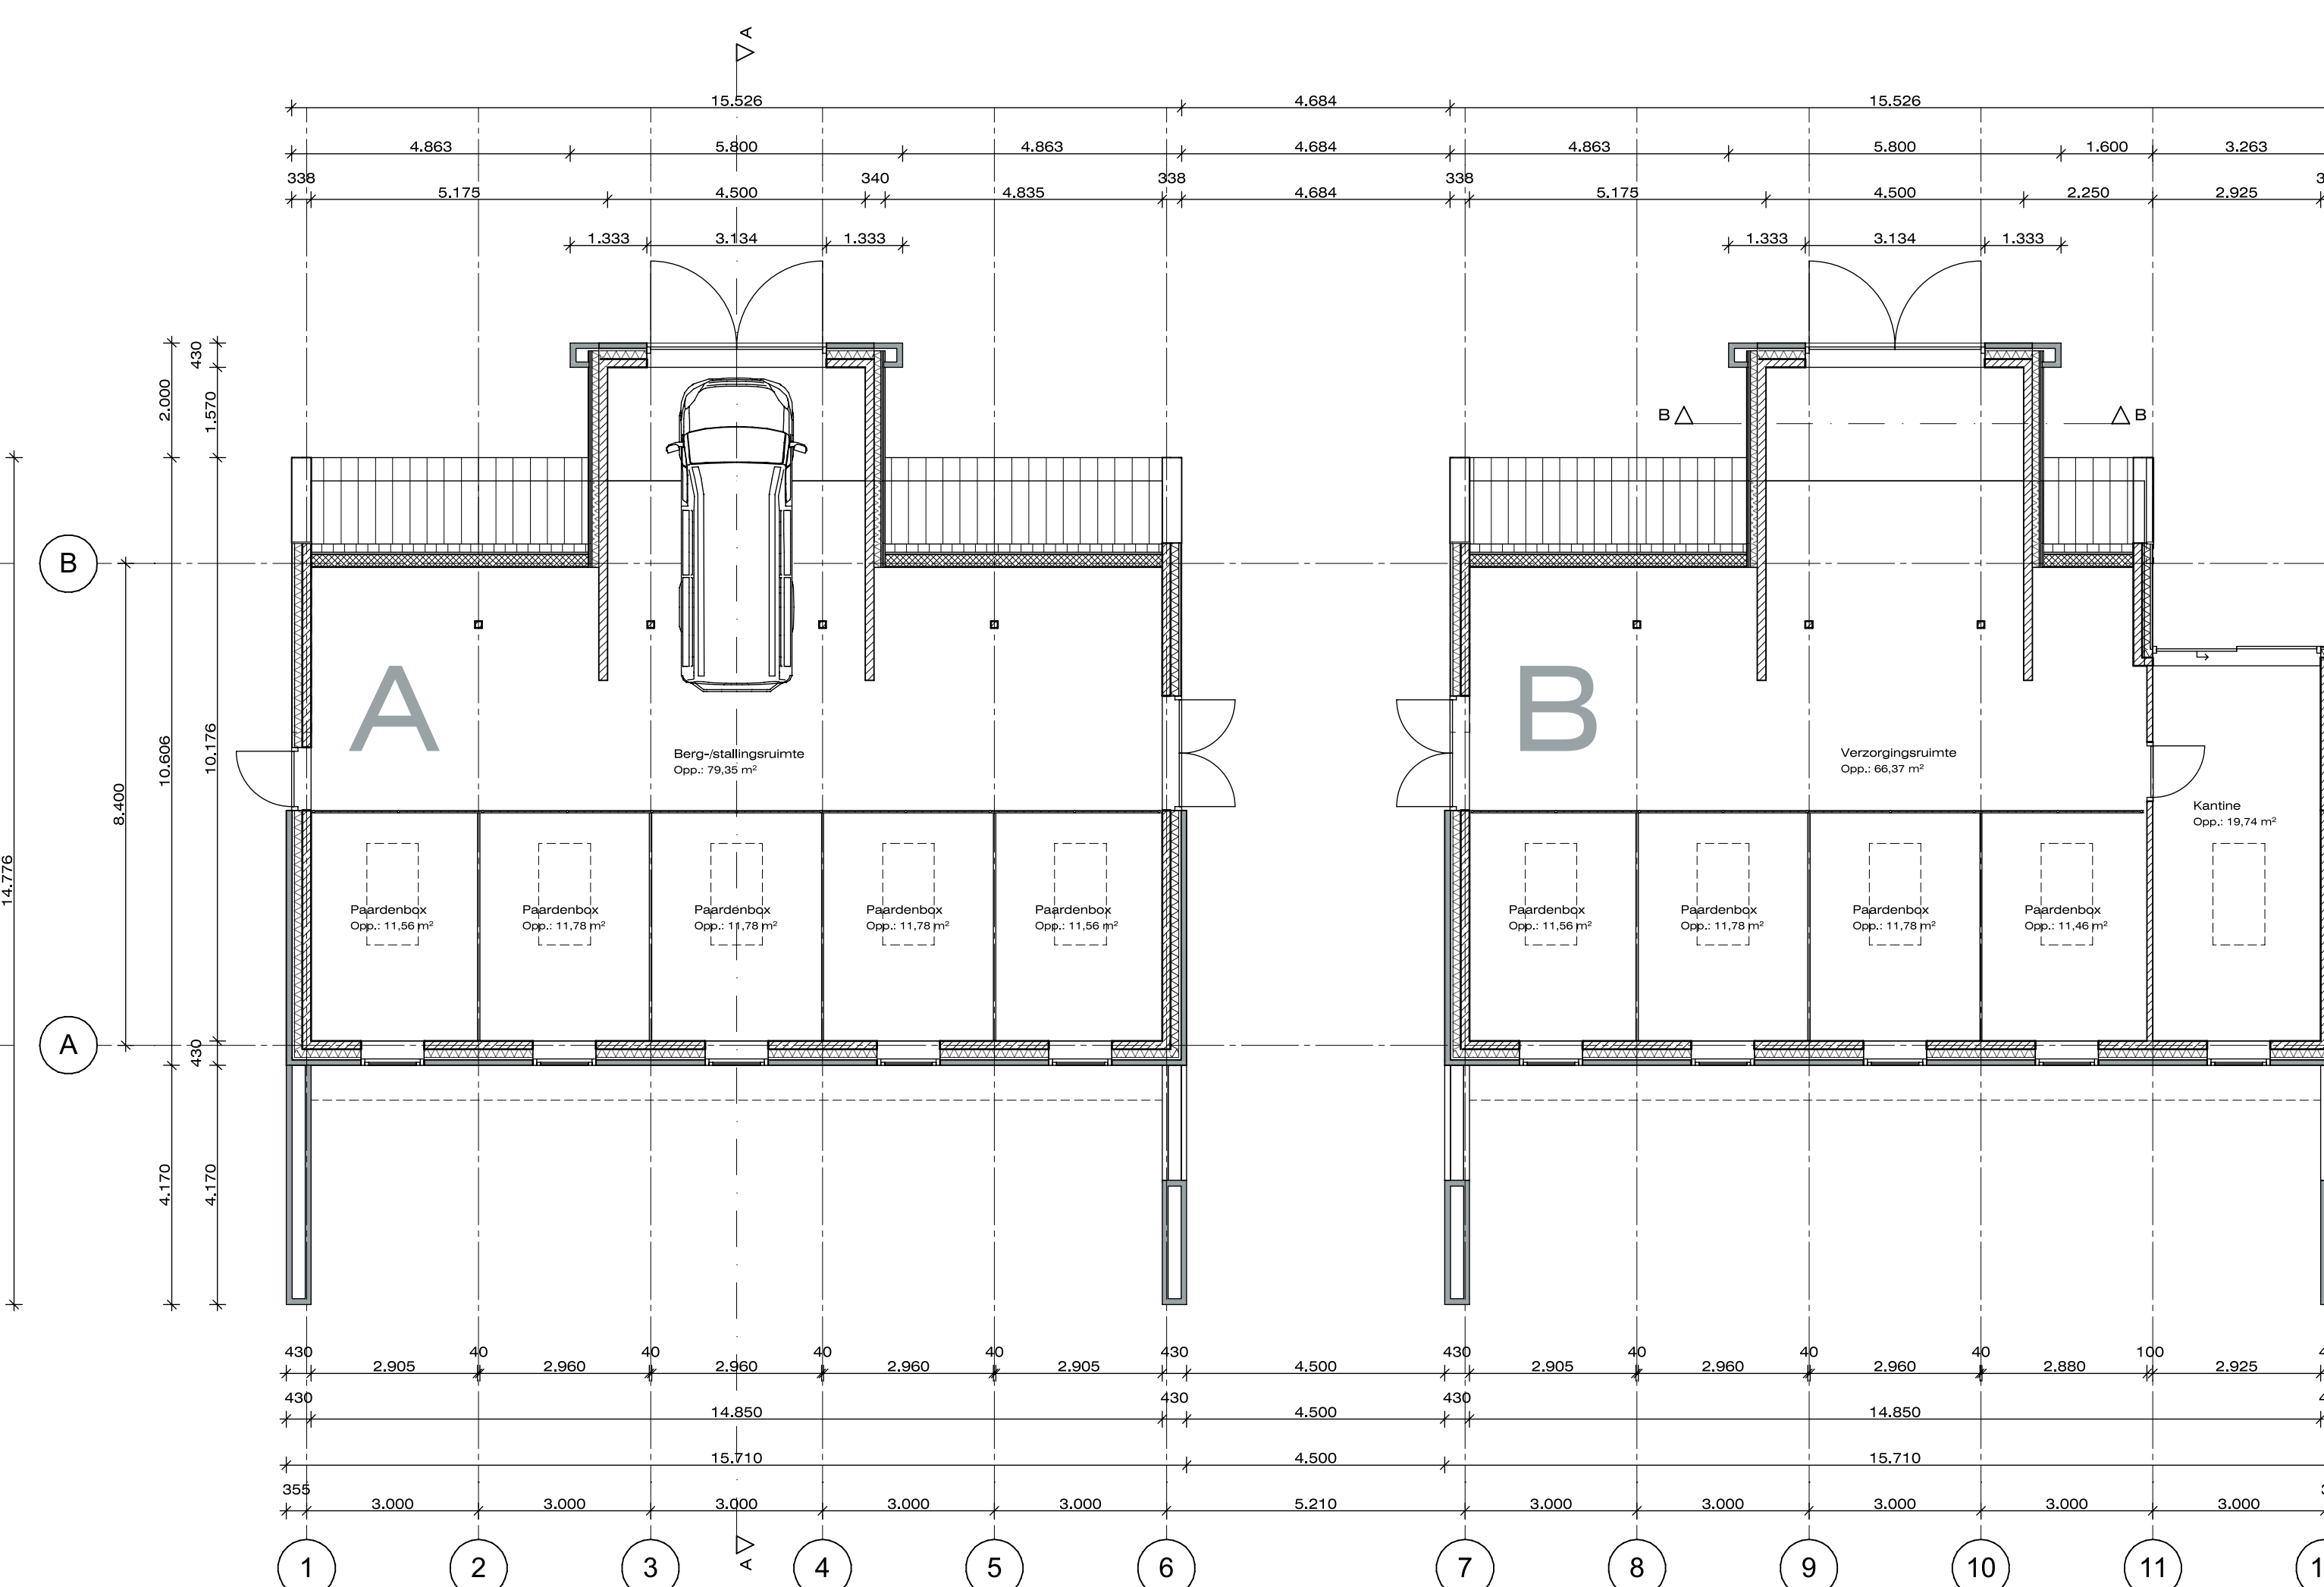

Begane grond (nieuw)
PEIL = 0 = bk. afwerkvloer

Internet :
www.goedehuizen
info@gcedehuizen