




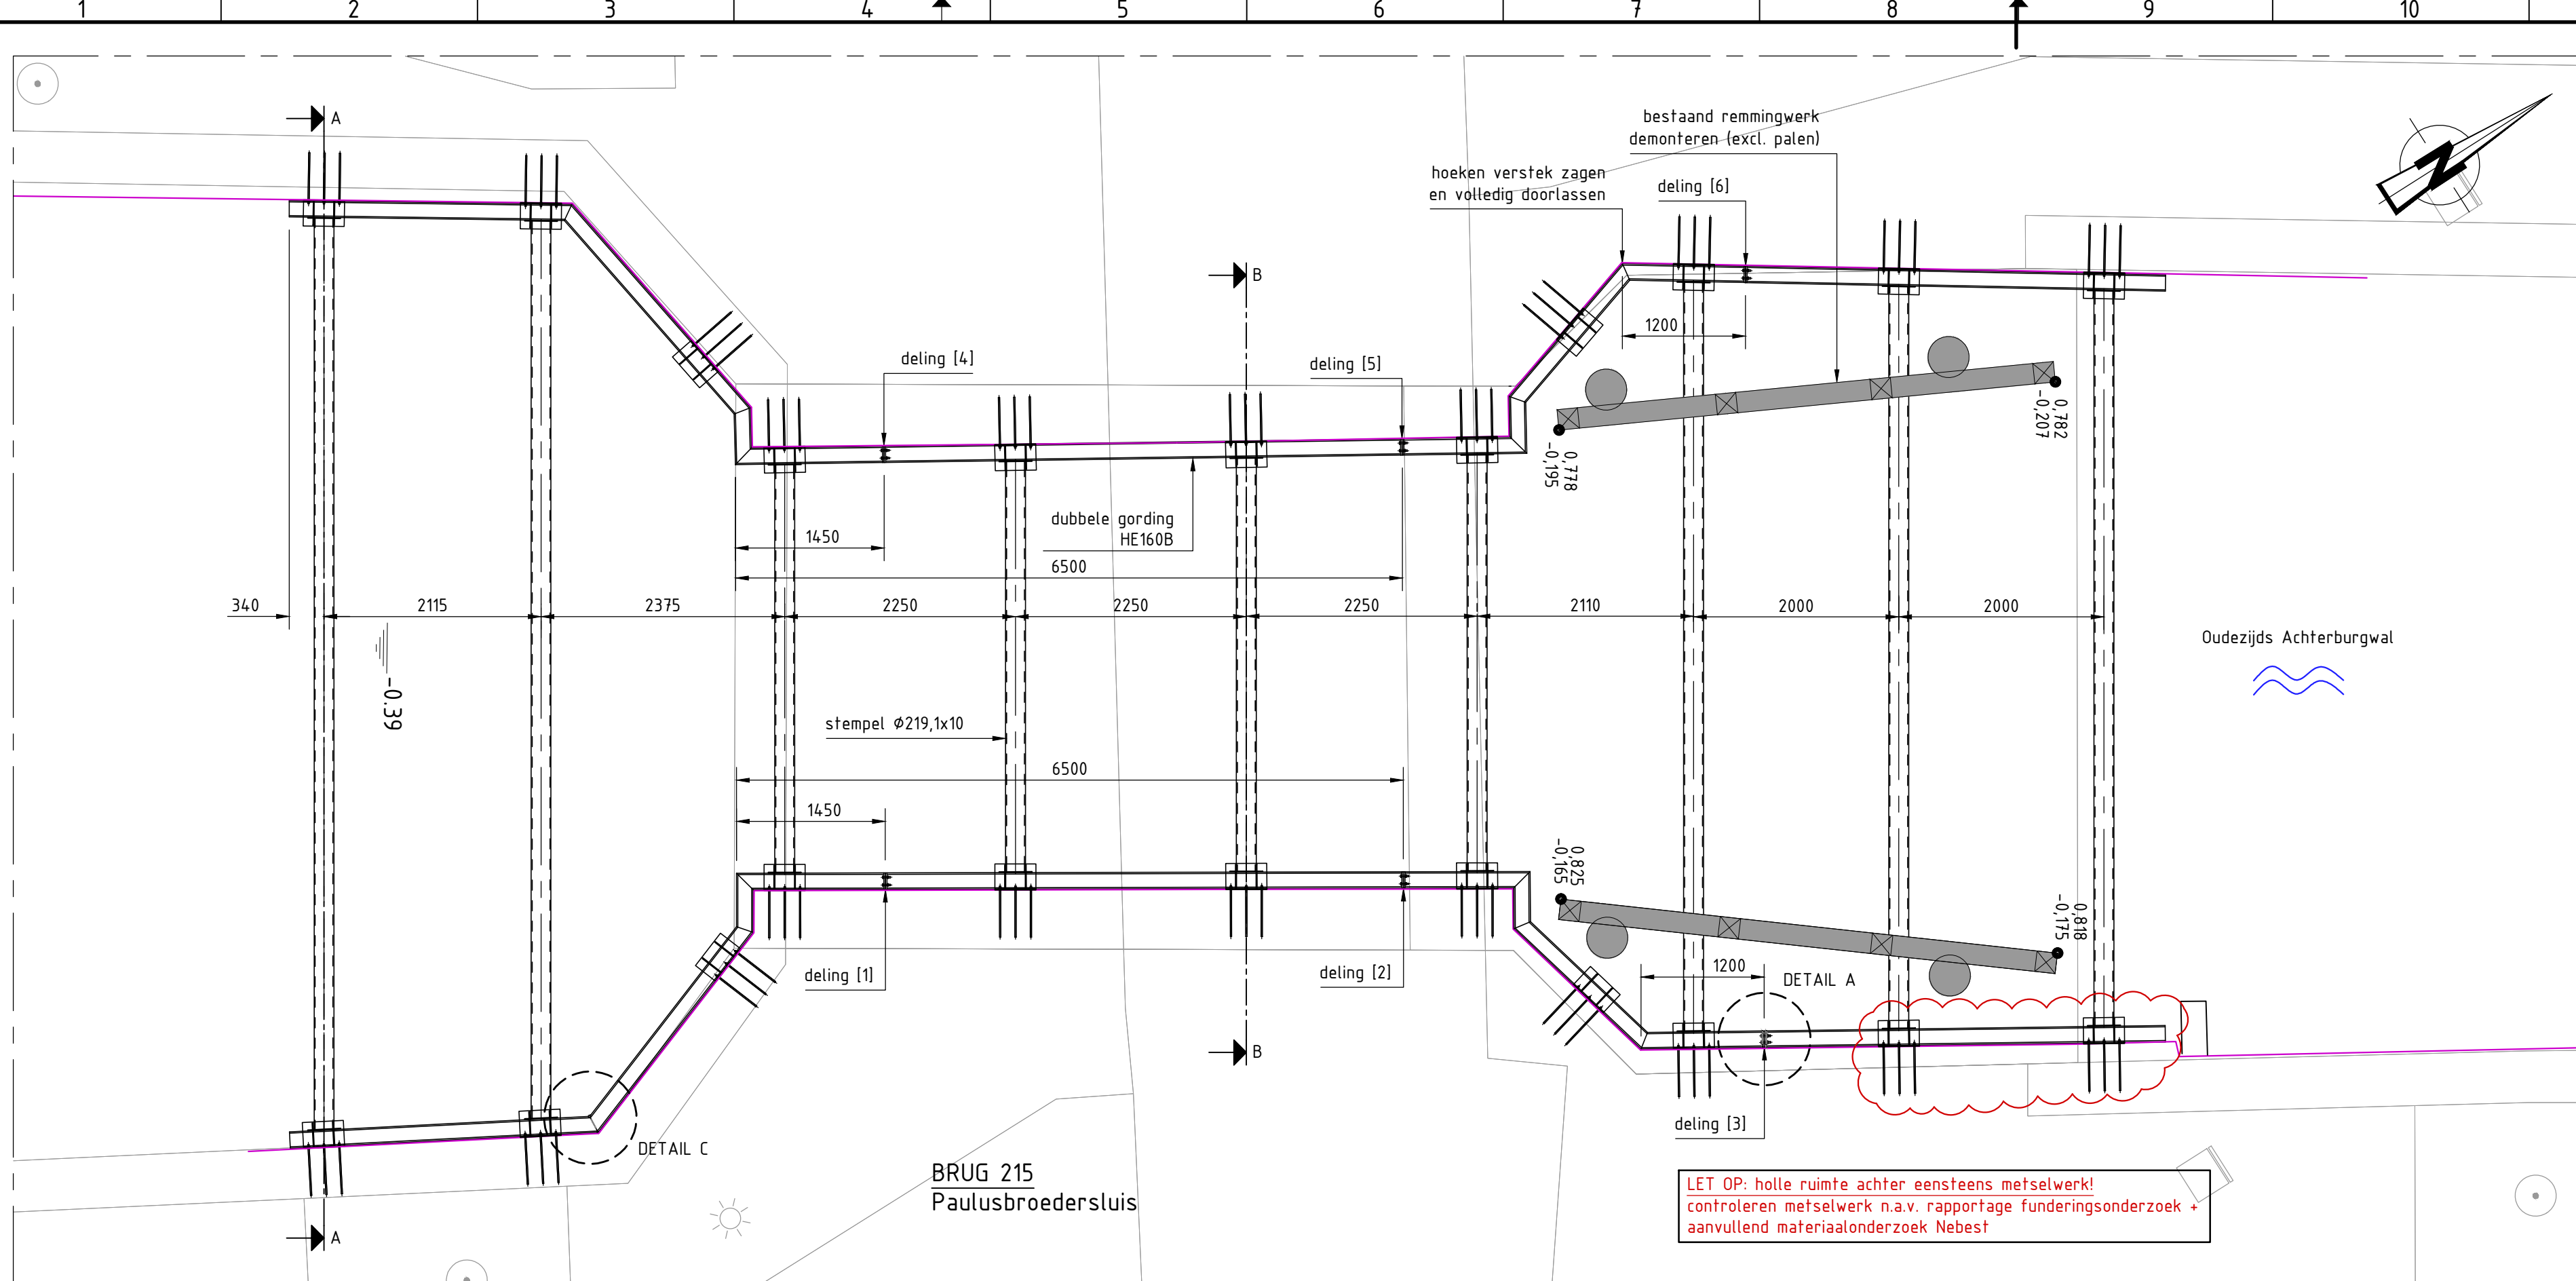


OVERZICHT STEMPELRAAM BRUG 215
SCHAAL 1 : 50

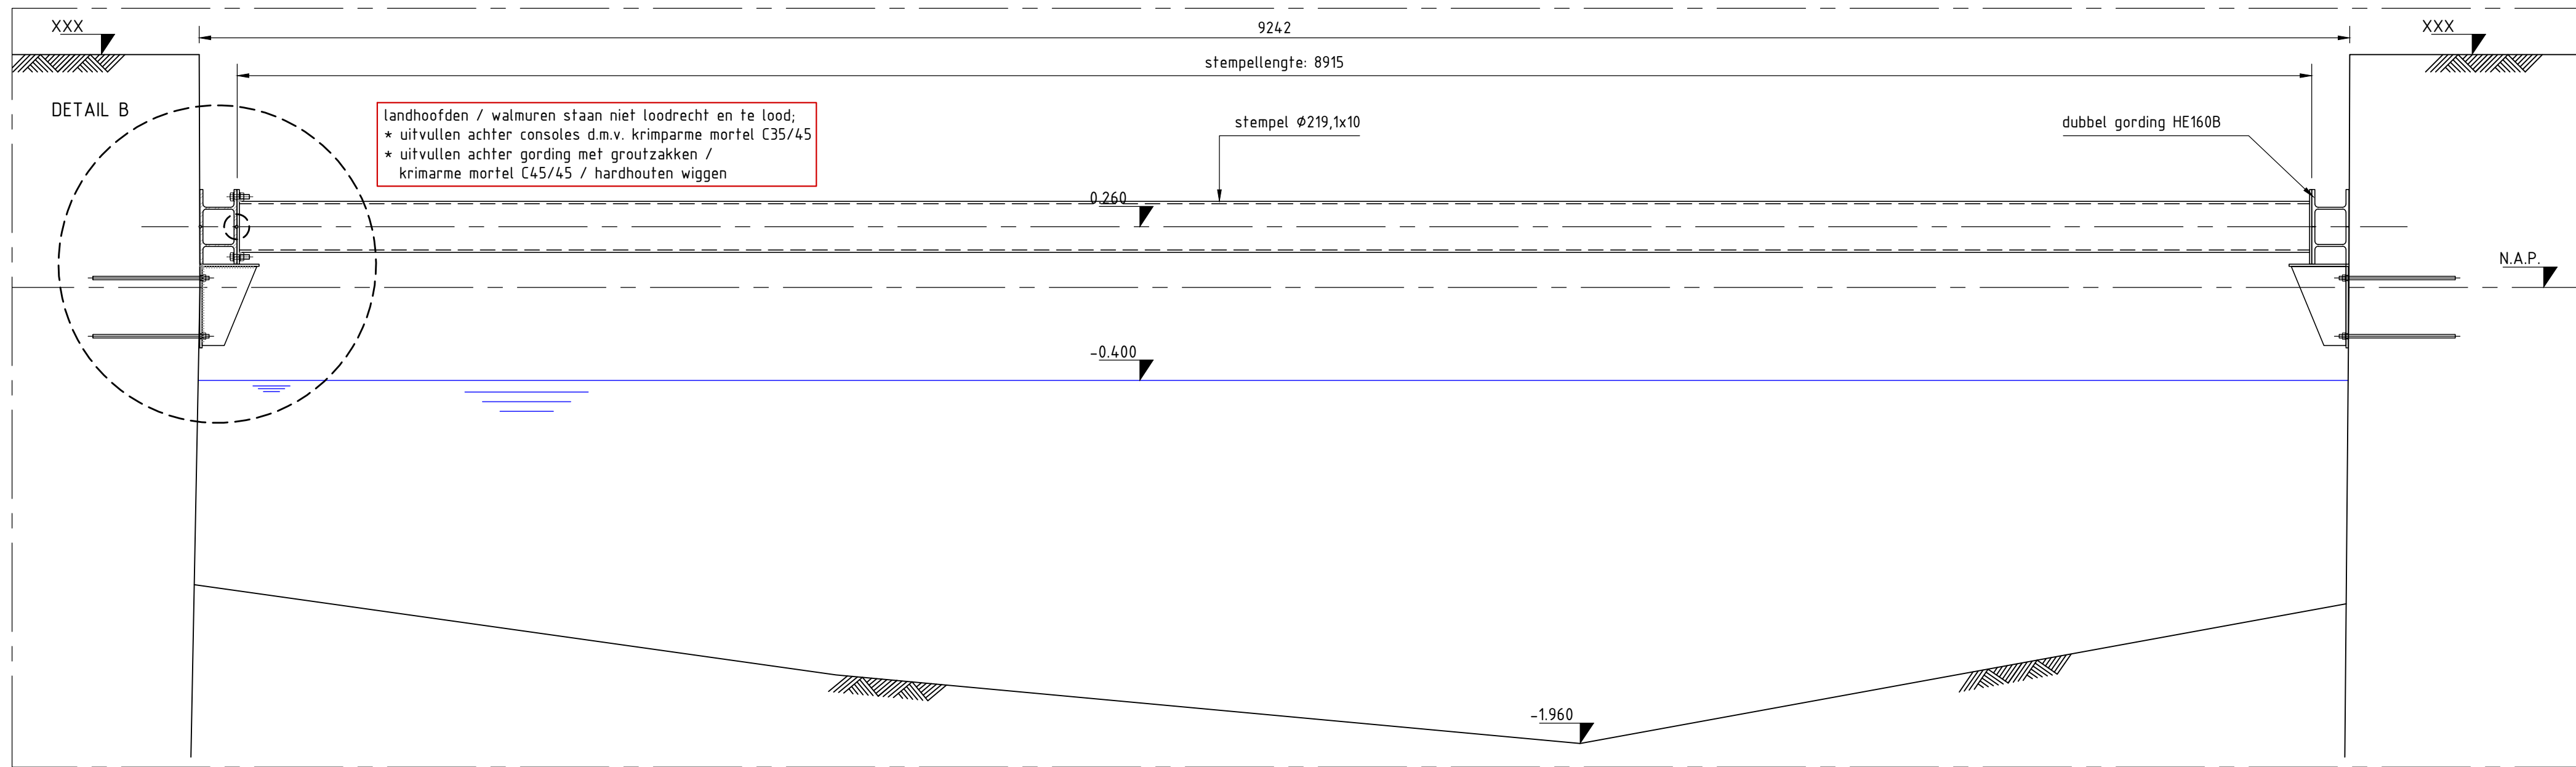

DOORSNEDE A-A
SCHAAL 1 : 20

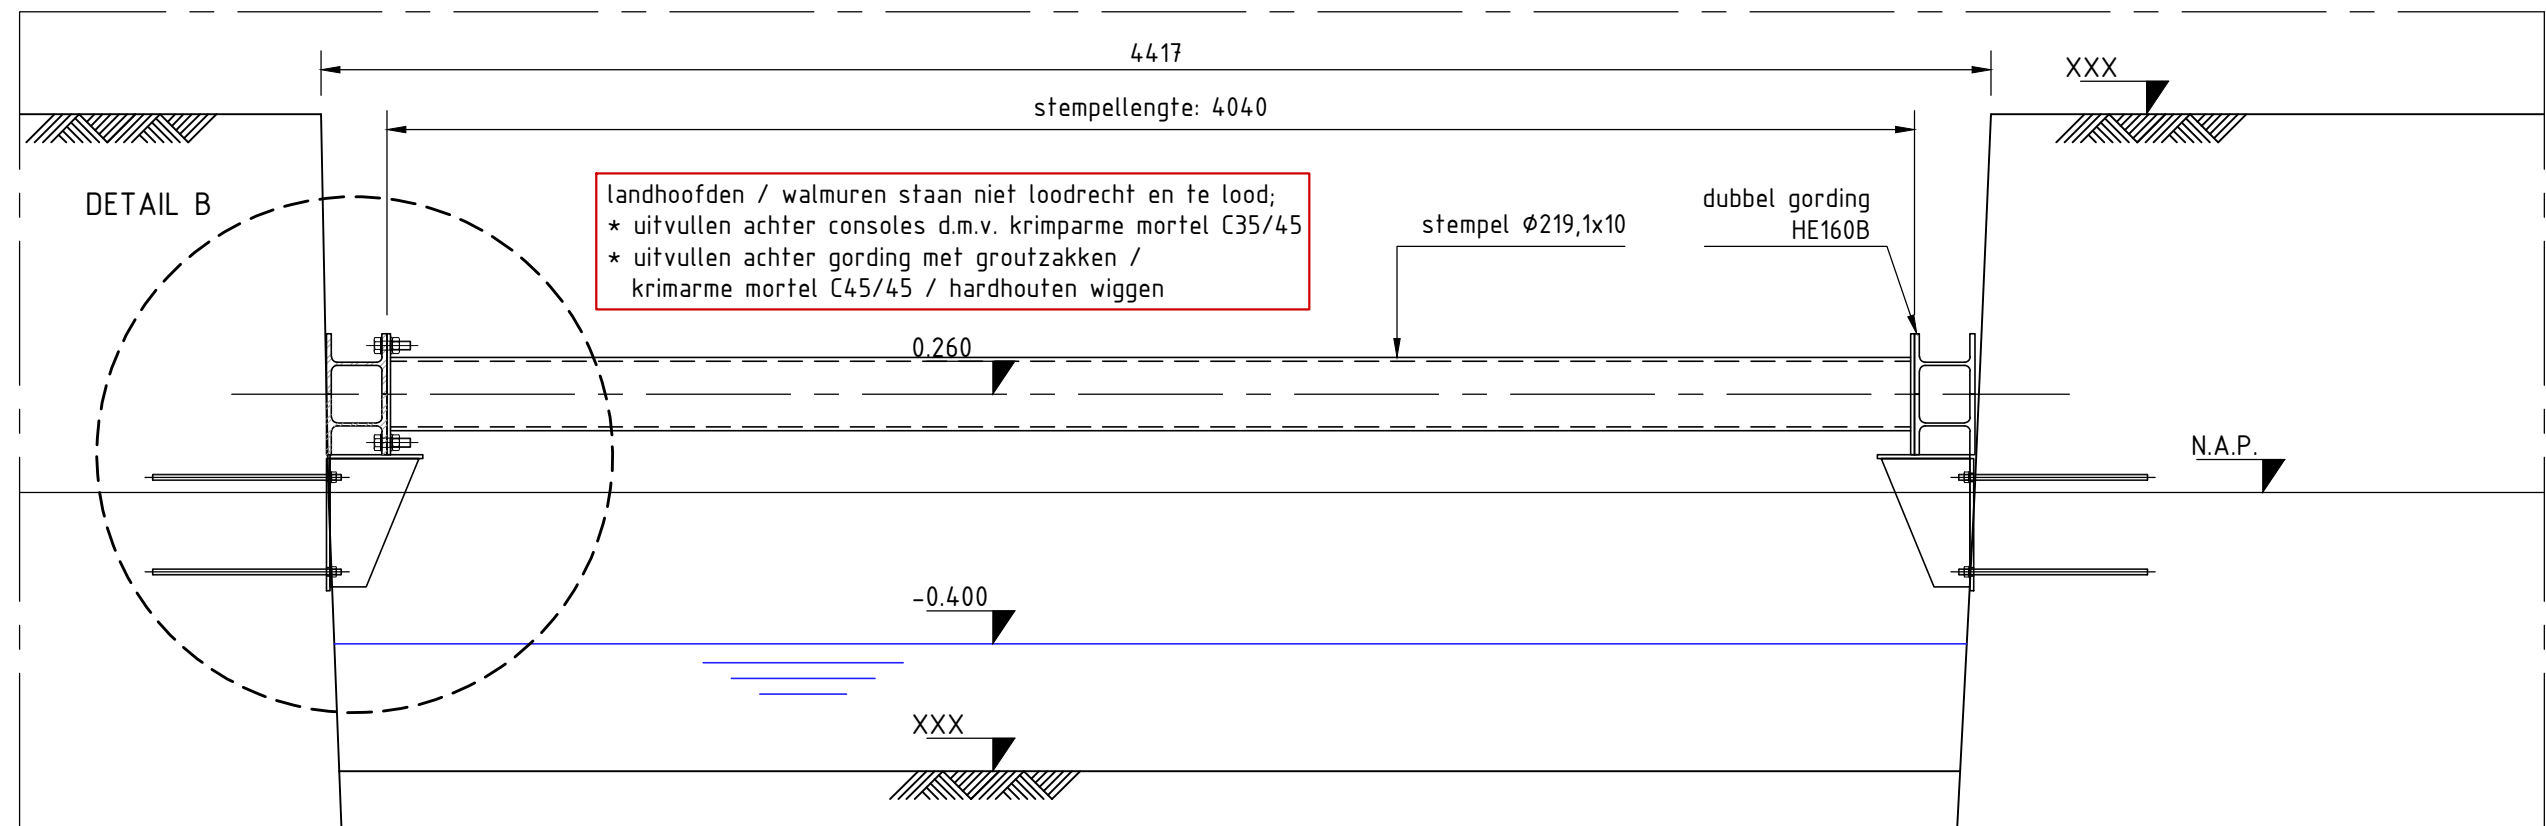

DOORSNEDE B-B
SCHAAL 1 : 20

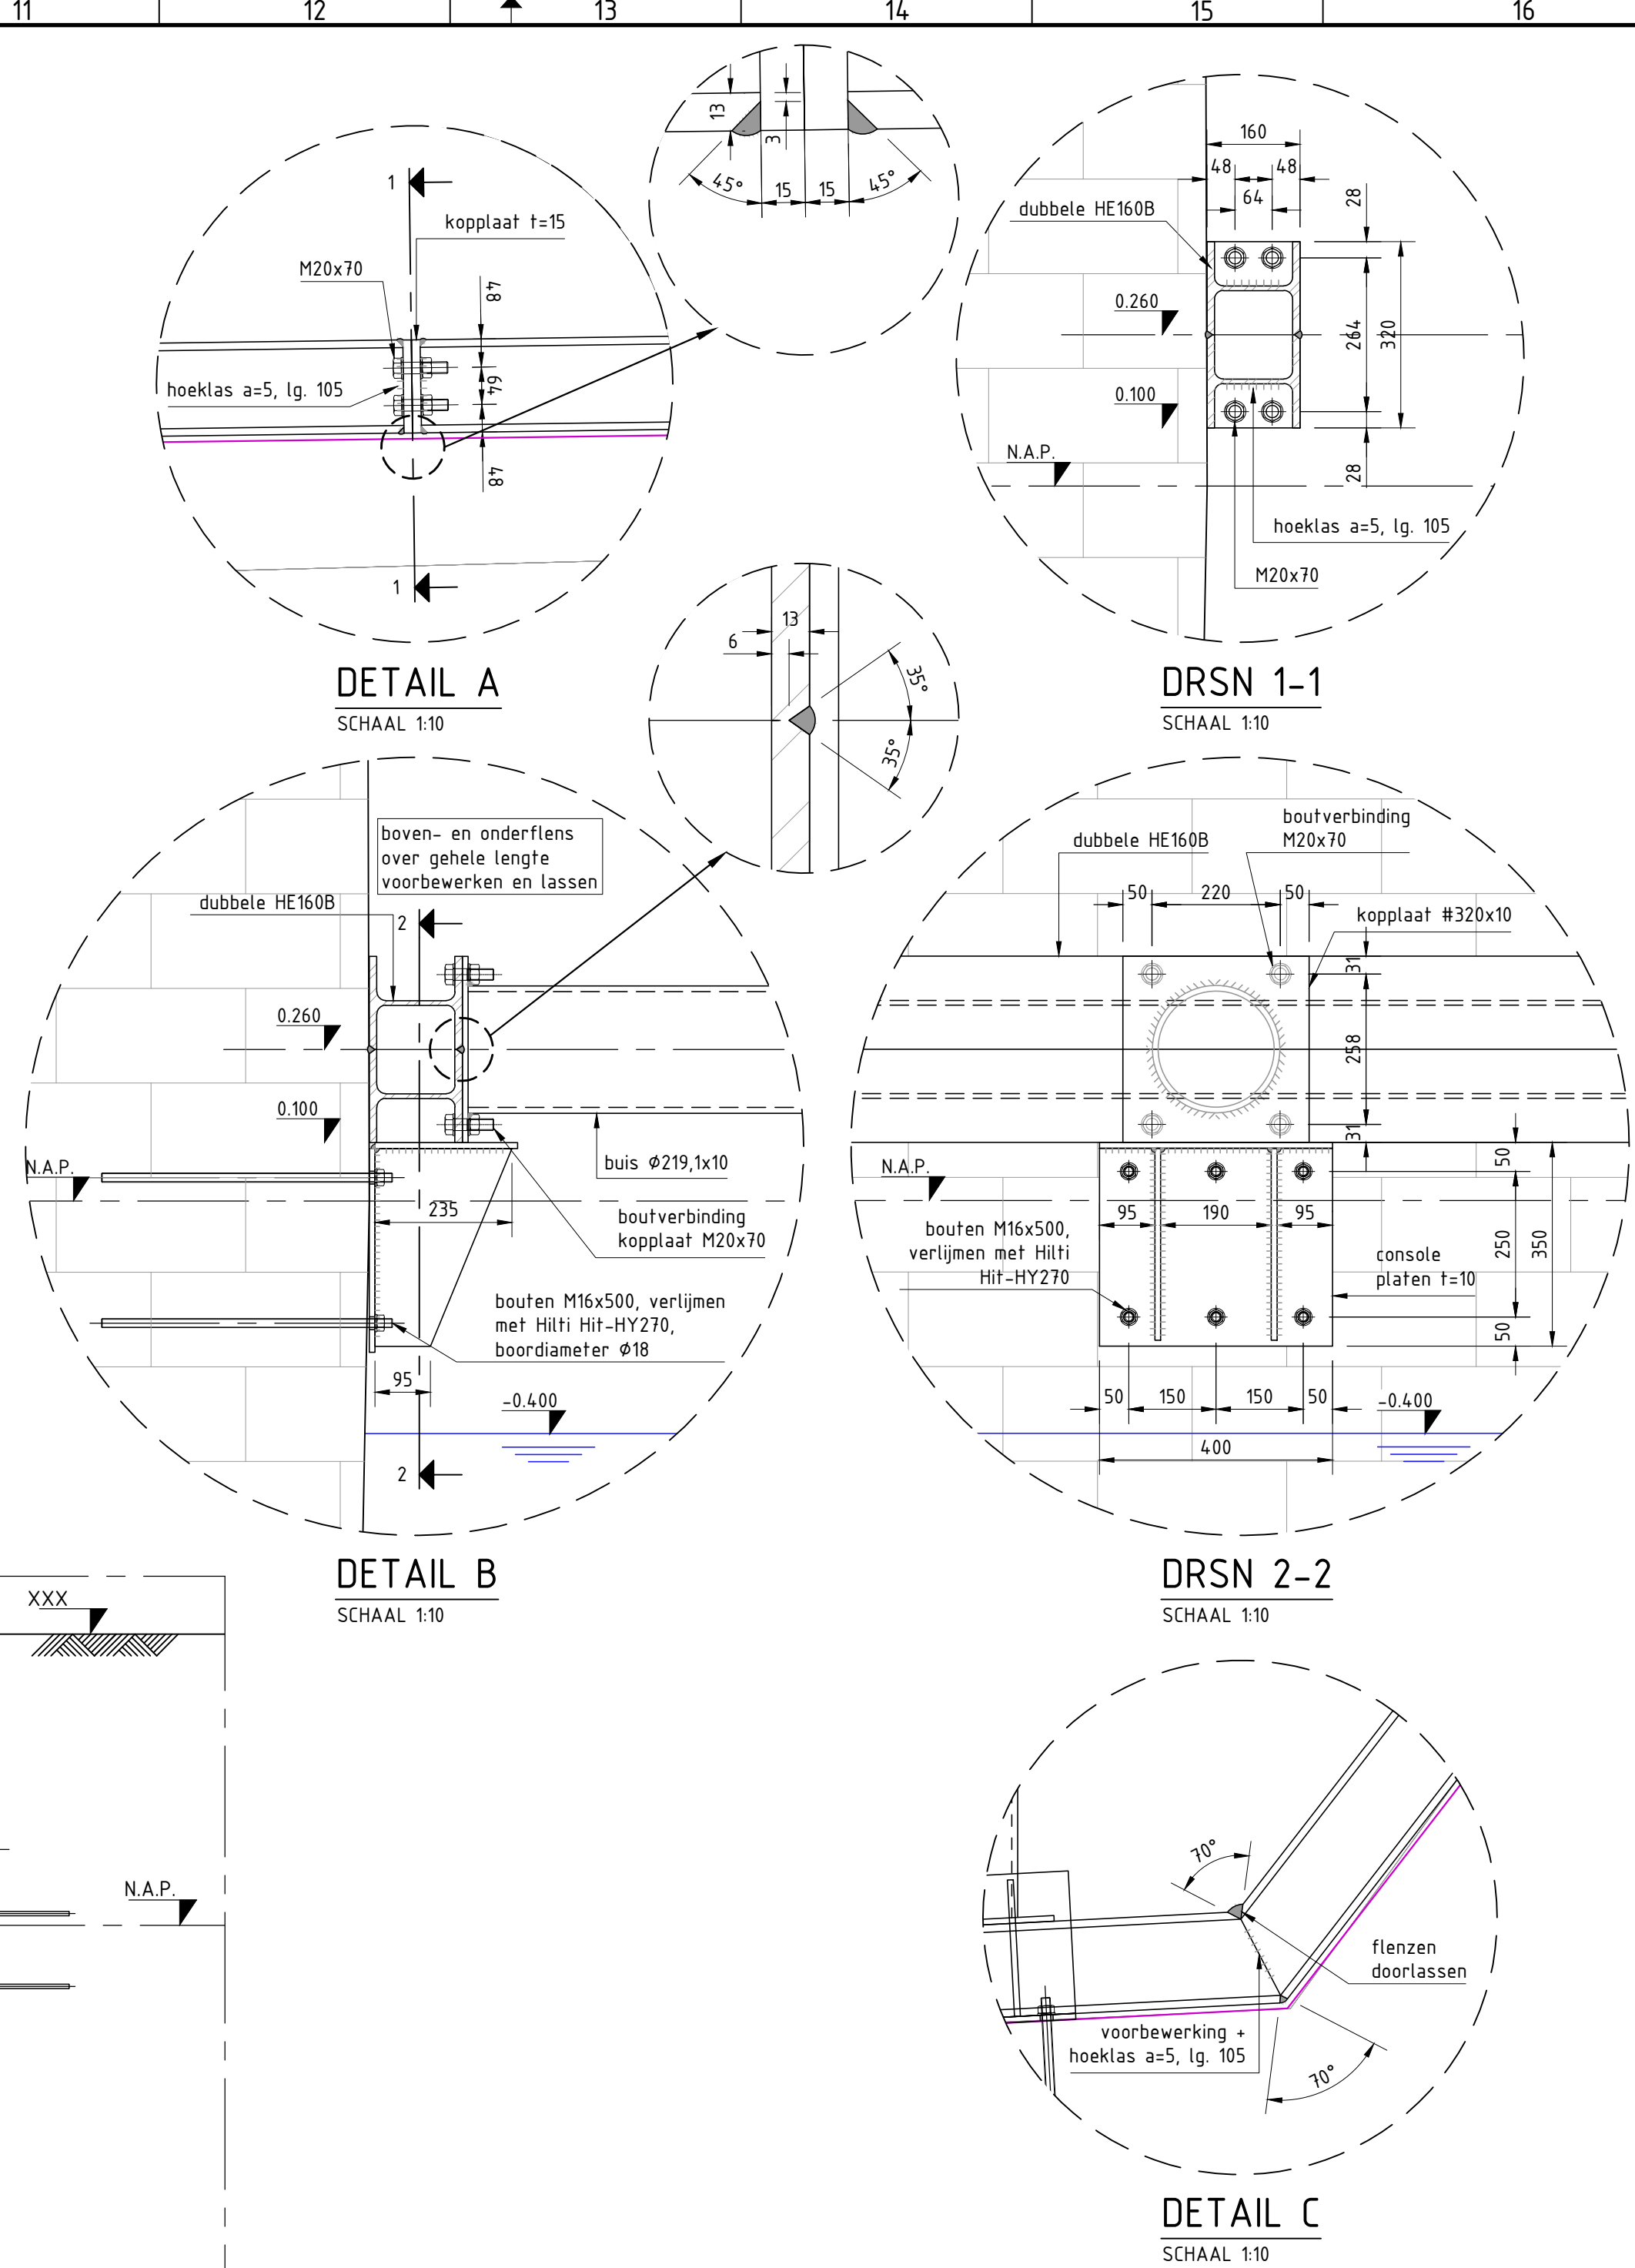

VERKLARING

REFERENTIEDOCUMENTEN:

- Inmeting kade JP Meetdienst, tek. nr. 2019-010_016, d.d. 02-07-2020
- KLIC- meldingnr. : conform TA
- Technisch Advies BRU0215-IA-20200522-D, d.d. 22-05-2020
- Berekening stempelraam met kenmerk 200629/Brug 215, versie 1.0 d.d. 30-06-2020
- Rapportage Nebest funderingsonderzoek BRU0215 AI2019-0123, versie 1.3 d.d. 15-06-2020 en aanvullend materiaalonderzoek d.d. 03-07-2020

OPMERKINGEN:

- Maatvoering in millimeters, tenzij anders aangegeven.
- Peilmaten in meters ten opzichte van N.A.P.
- Maatvoering in het werk te controleren
- Coördinaten in millimeters ten opzichte van het Rijksdriehoek-stelsel
- Hoeken in graden (°), tenzij anders aangegeven
- Staalkwaliteit S355, tenzij anders aangegeven
- Bout- en moerkwaliteit 10.9
- Hoeklassen a=4, tenzij anders aangegeven.

VERZENDSTATUS:

Acceptatie (A)	Ica Italianer	☒
Commentaar (C)		☐
Info (I)		☐
Toetsing (T)		☐
Uitvoering (U)		☒

REVISIE	DATUM	WIJZIGING	STATUS	TEKENAAR	CONTROLE	VRUGAVE
04	07-07-2020	Vierde uitgave; opm. IN verwerkt	Definitief	JWFK	IBA	JWFK
03	02-07-2020	Derde uitgave; opm. IB verwerkt; inmeting verwerkt	Definitief	JWFK	IBA	JWFK
02	26-06-2020	Tweede uitgave; opm. IB verwerkt	Definitief	JWFK	IBA	JWFK
01	23-06-2020	Eerste uitgave	Definitief	JWFK	IBA	JWFK

OPDRACHTGEVER	H. van Steenwijk b.v.	1014 AD Amsterdam Spaarndammerdijk 661 Telefoon: 020 682 35 65 Telefax: 020 682 72 55 e-mail: info@hvansteenwijk.nl
ANNEHEER	Gebr. De Koning	Postbus 88 3350 AB Papendrecht Scheepvaartweg 1 Telefoon: 078-6442644 Telefax: 078-6442630 e-mail: info@gebrdekonink.nl

PROJECT	Paulusbroedersluis, Brug 215 - Amsterdam
ONDERWERP	Werktekening Stempelraam

DOCUMENTNR:	TEK-01	FASE:	UO	FORMAAT:	A1	BLAD:	1
DOCUMENTTYPE:	TEKENING	PROJECTNR:	7.877.08	TEKENINGNR:	T-01		
CONTRACTNR:		SCHAAL:	zie tek.				