


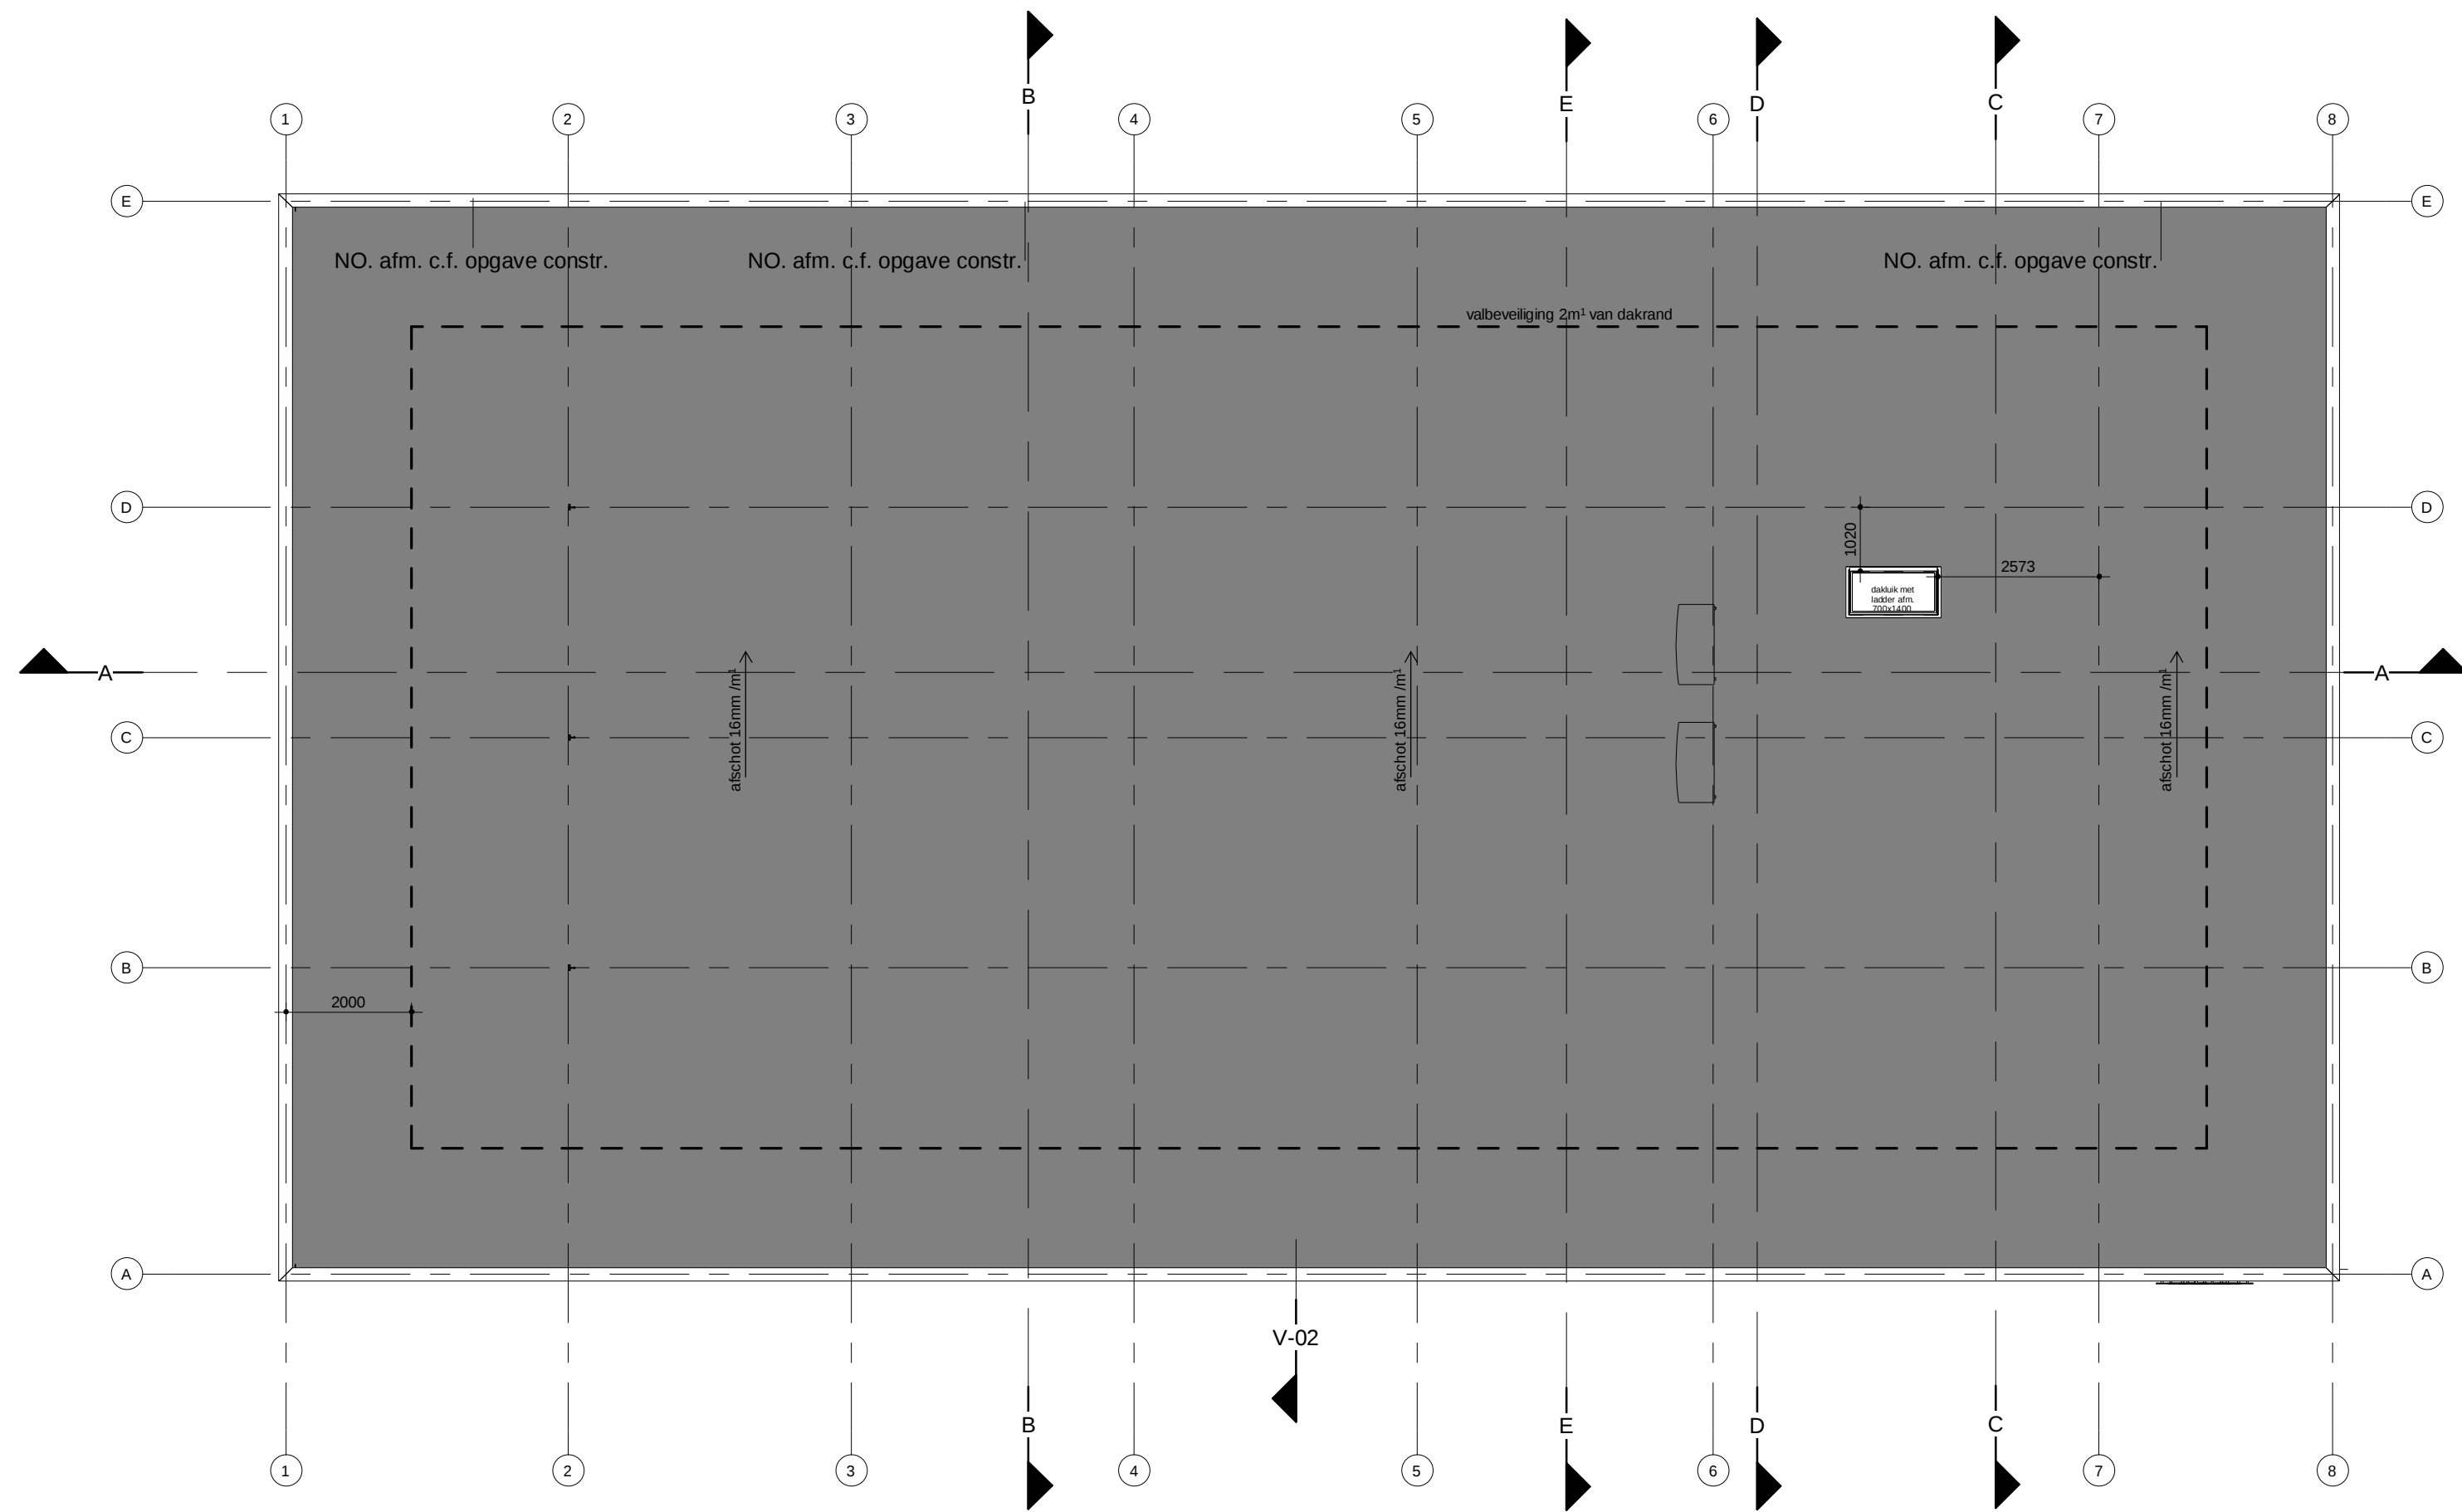

project
Brandweerkazernes_Horst
Veiligheidsregio_Limburg-Noord

opdrachtgever
VRLN

fase
Bouwaanvraag

onderwerp
dakverdieping

projectnr_bladnr
8007_HO_BA-12

datum
05-12-2019

getekend
WIN/DIJ

formaat
A2

schaal
1 : 100

bdg architecten

bdg architecten
Grote Voort 5
8041 AM Zwolle
T 038 - 421 33 37
E info@bdgarchitecten.nl
I bdgarchitecten.nl